



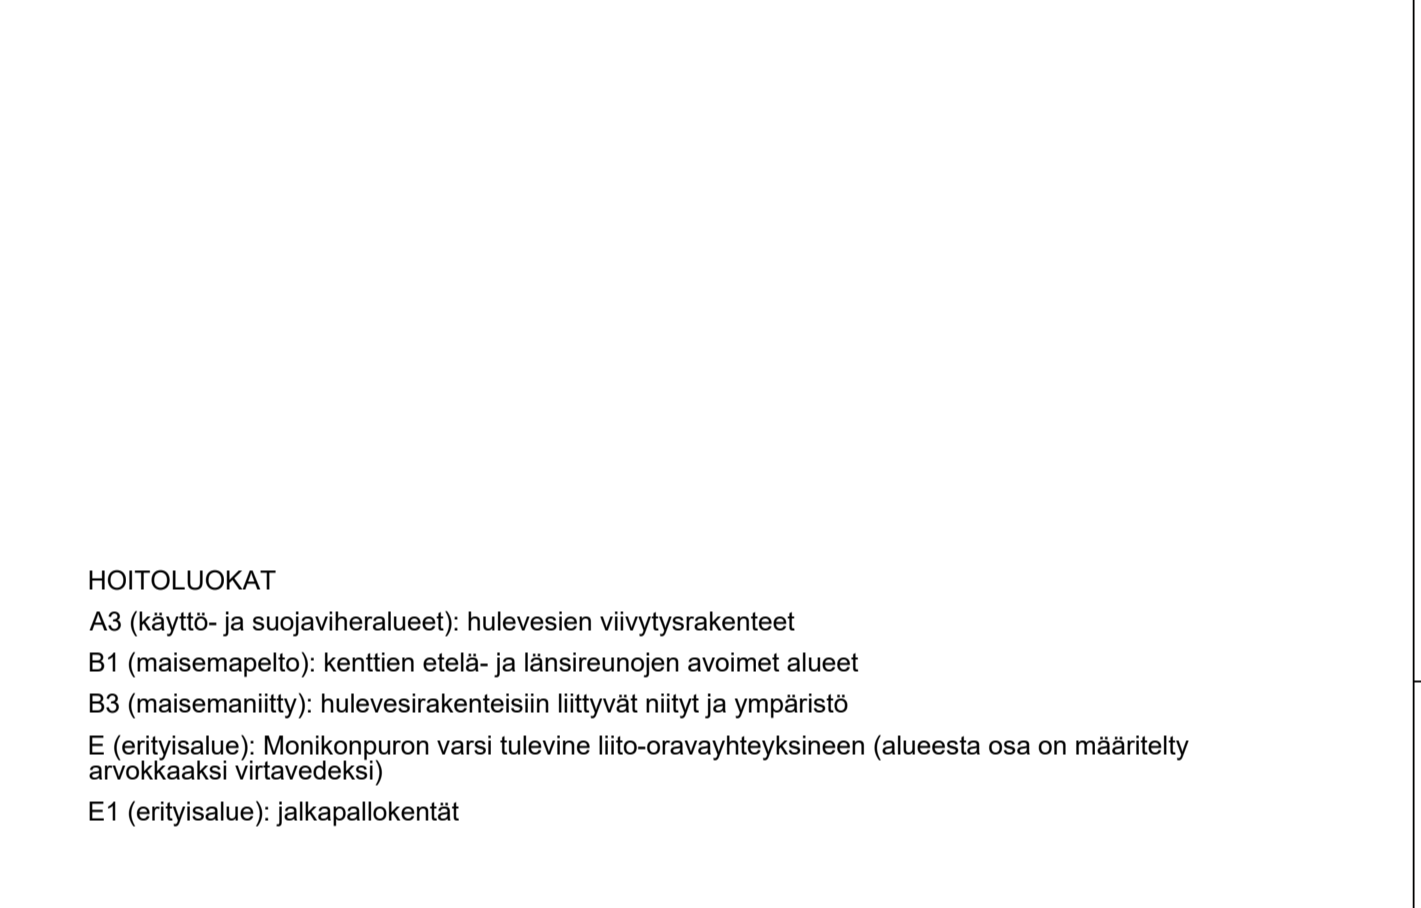

- MERKINNÄT**
- suunnittelualue
  - uusi liito-oravien latvusreitti
  - istutettava lehtipuu
  - mitattu/nykyinen lehtipuu
  - istutettava kosteikkokasvillisuus
  - niitty tai maisemapelto
  - hulevesiviivytyspainanne koko viitteellinen
  - ulkoilureitti, asfaltti
  - jalkapalloteknurmi, ekologinen täyttö
  - nummikiveys
- KALUSTEET JA VARUSTEET**
- valaisinmasto, korkeus 20m
  - uusi puistovalaisin
  - oleva valaisin
  - roska-astia
  - penkit (alla nummikiveys)
  - polkupyöräpaikat
  - uusi silta
- HOITOLUOKAT**
- A3 (käyttö- ja suojaviheralueet): hulevesien viivytysrakenteet
  - B1 (maisemapelto): kenttien etelä- ja länsireunojen avoimet alueet
  - B3 (maisemaniitty): hulevesirakenteisiin liittyvät niityt ja ympäristö
  - E (erityisalue): Monikonpuron varsi tulevine liito-oravayhteyksineen (alueesta osa on määritelty arvokkaaksi virtavedeksi)
  - E1 (erityisalue): jalkapallokentät
- Ohjeellinen alueen osa, jolle saa rakentaa hulevesien viivyttämiseen ja puhdistamiseen varatun altaan, painanteen, ojan, säiliön, kosteikon tai muun rakenteen.**
- Ohjeellinen pelikentälle varattu alueen osa.**
- Ohjeellinen ratsastusreitti.**

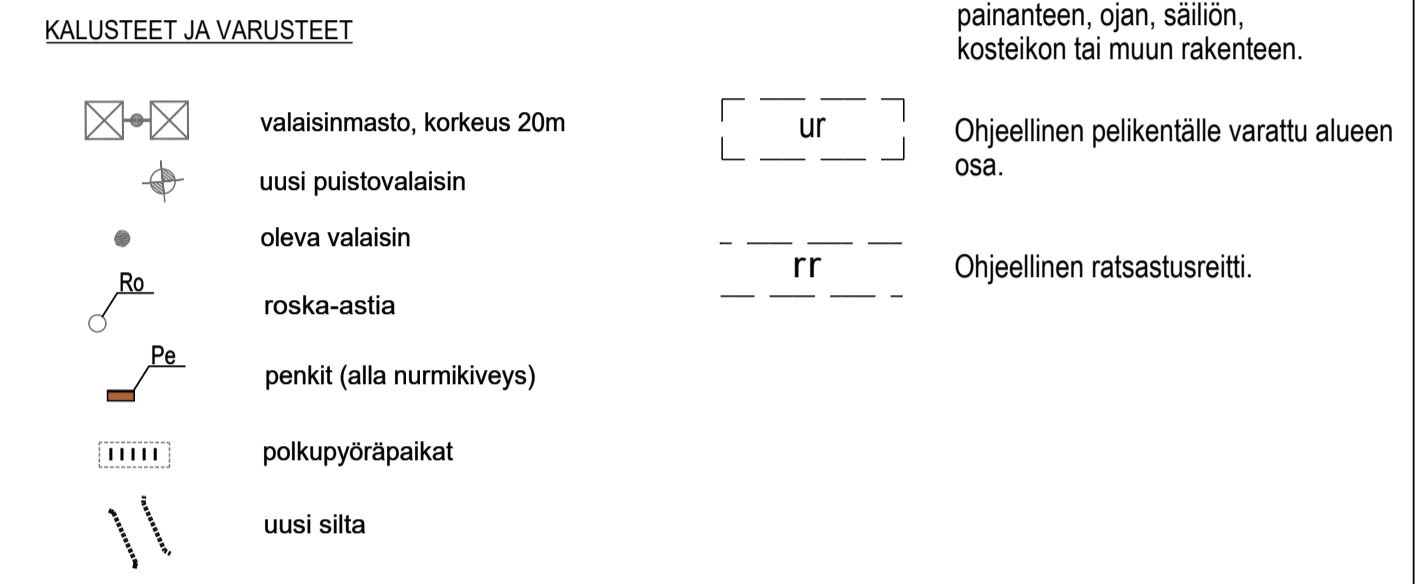

Poikkileikkaukset on esitetty piirustuksessa 7518/ 201

CO	VI	ES	TIH	SKAN
B	VI	ES	TIH	SKAN
A	VI	ES	TIH	SKAN
ALUE	KAAVA	KAUPUNKI	ESBO STAD	PIIRIT
	LEPPÄVAARAN URHEILUKESKUS	KAUPUNKITEKNIKAN KESKUS	STADSTEKNIKCENTRALEN	ESPOON KAUPUNKI
				KAUPUNKITEKNIKAN KESKUS
				TARK. Lisa Nora 1.10.2020
				HYV. Salla Hänninen 1.10.2020
				PIK.
				TEK.
NIMI	MONIKONAUKEA, LEPPÄVAARAN URHEILUPUISTO			KLEHTI 17R
AHJE	PUISTO, URHEILUALUE			MAKAAVA 1:500
PIIRI:	PUISTOSUUNNITELMA			KORKEUSKARTTA ETRS-GK25
LAJI				KORKEUSKARTTA N2000
				7518/200

GT	GEOTEKNIIKKA- YKSIKÖ	LIIKUNTA- JA NUORISOPALVELUT	FCG	29.9.2020
SUUNN.			T. Tuominen, N. Kuusisto, E. Haapaluoma	
TARK.			Martti Merra 7.10.2020	K. Linkola
	HSY:n veshuolto PL 100 00066 HSY p.09/15611			