




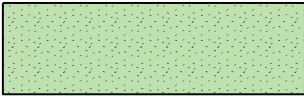





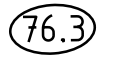

TYYPPIPOIKKILEIKKAUS A-A 1:100  
PL 50


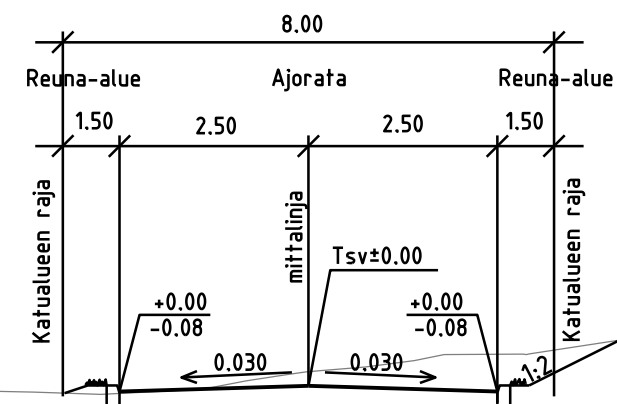


TYYPPIPOIKKILEIKKAUS B-B 1:100  
PL 80

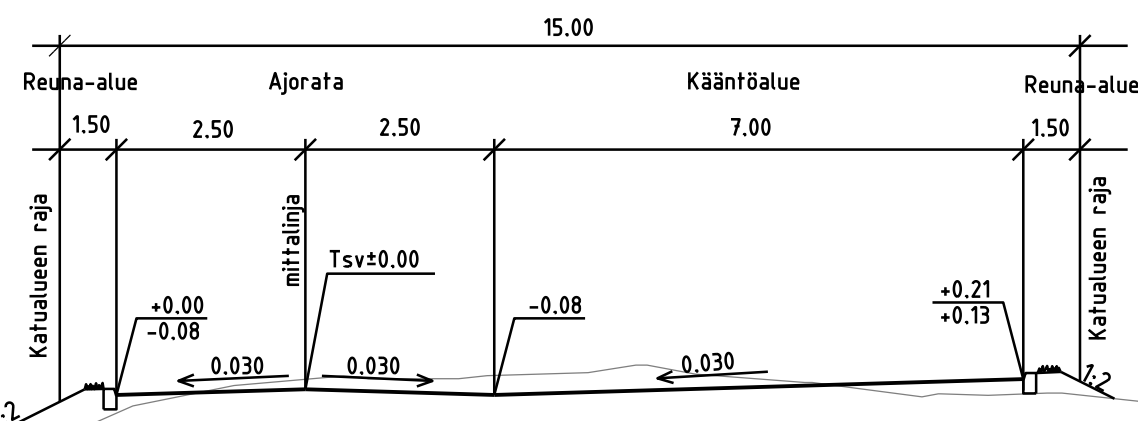

MERKINTÖJEN SELITYS

 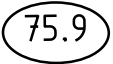-  ajorata, asfaltti
-  viheralue
-  sepellys
-  hulevesiviemäri ja kaivo
-  reunakivi
-  likimääräinen kadun korkeusasema
-  likim. suunniteltu maan pinnan korkeusasema
-  likim. nyk. maanpinnan korkeusasema
-  valaisinpylväs

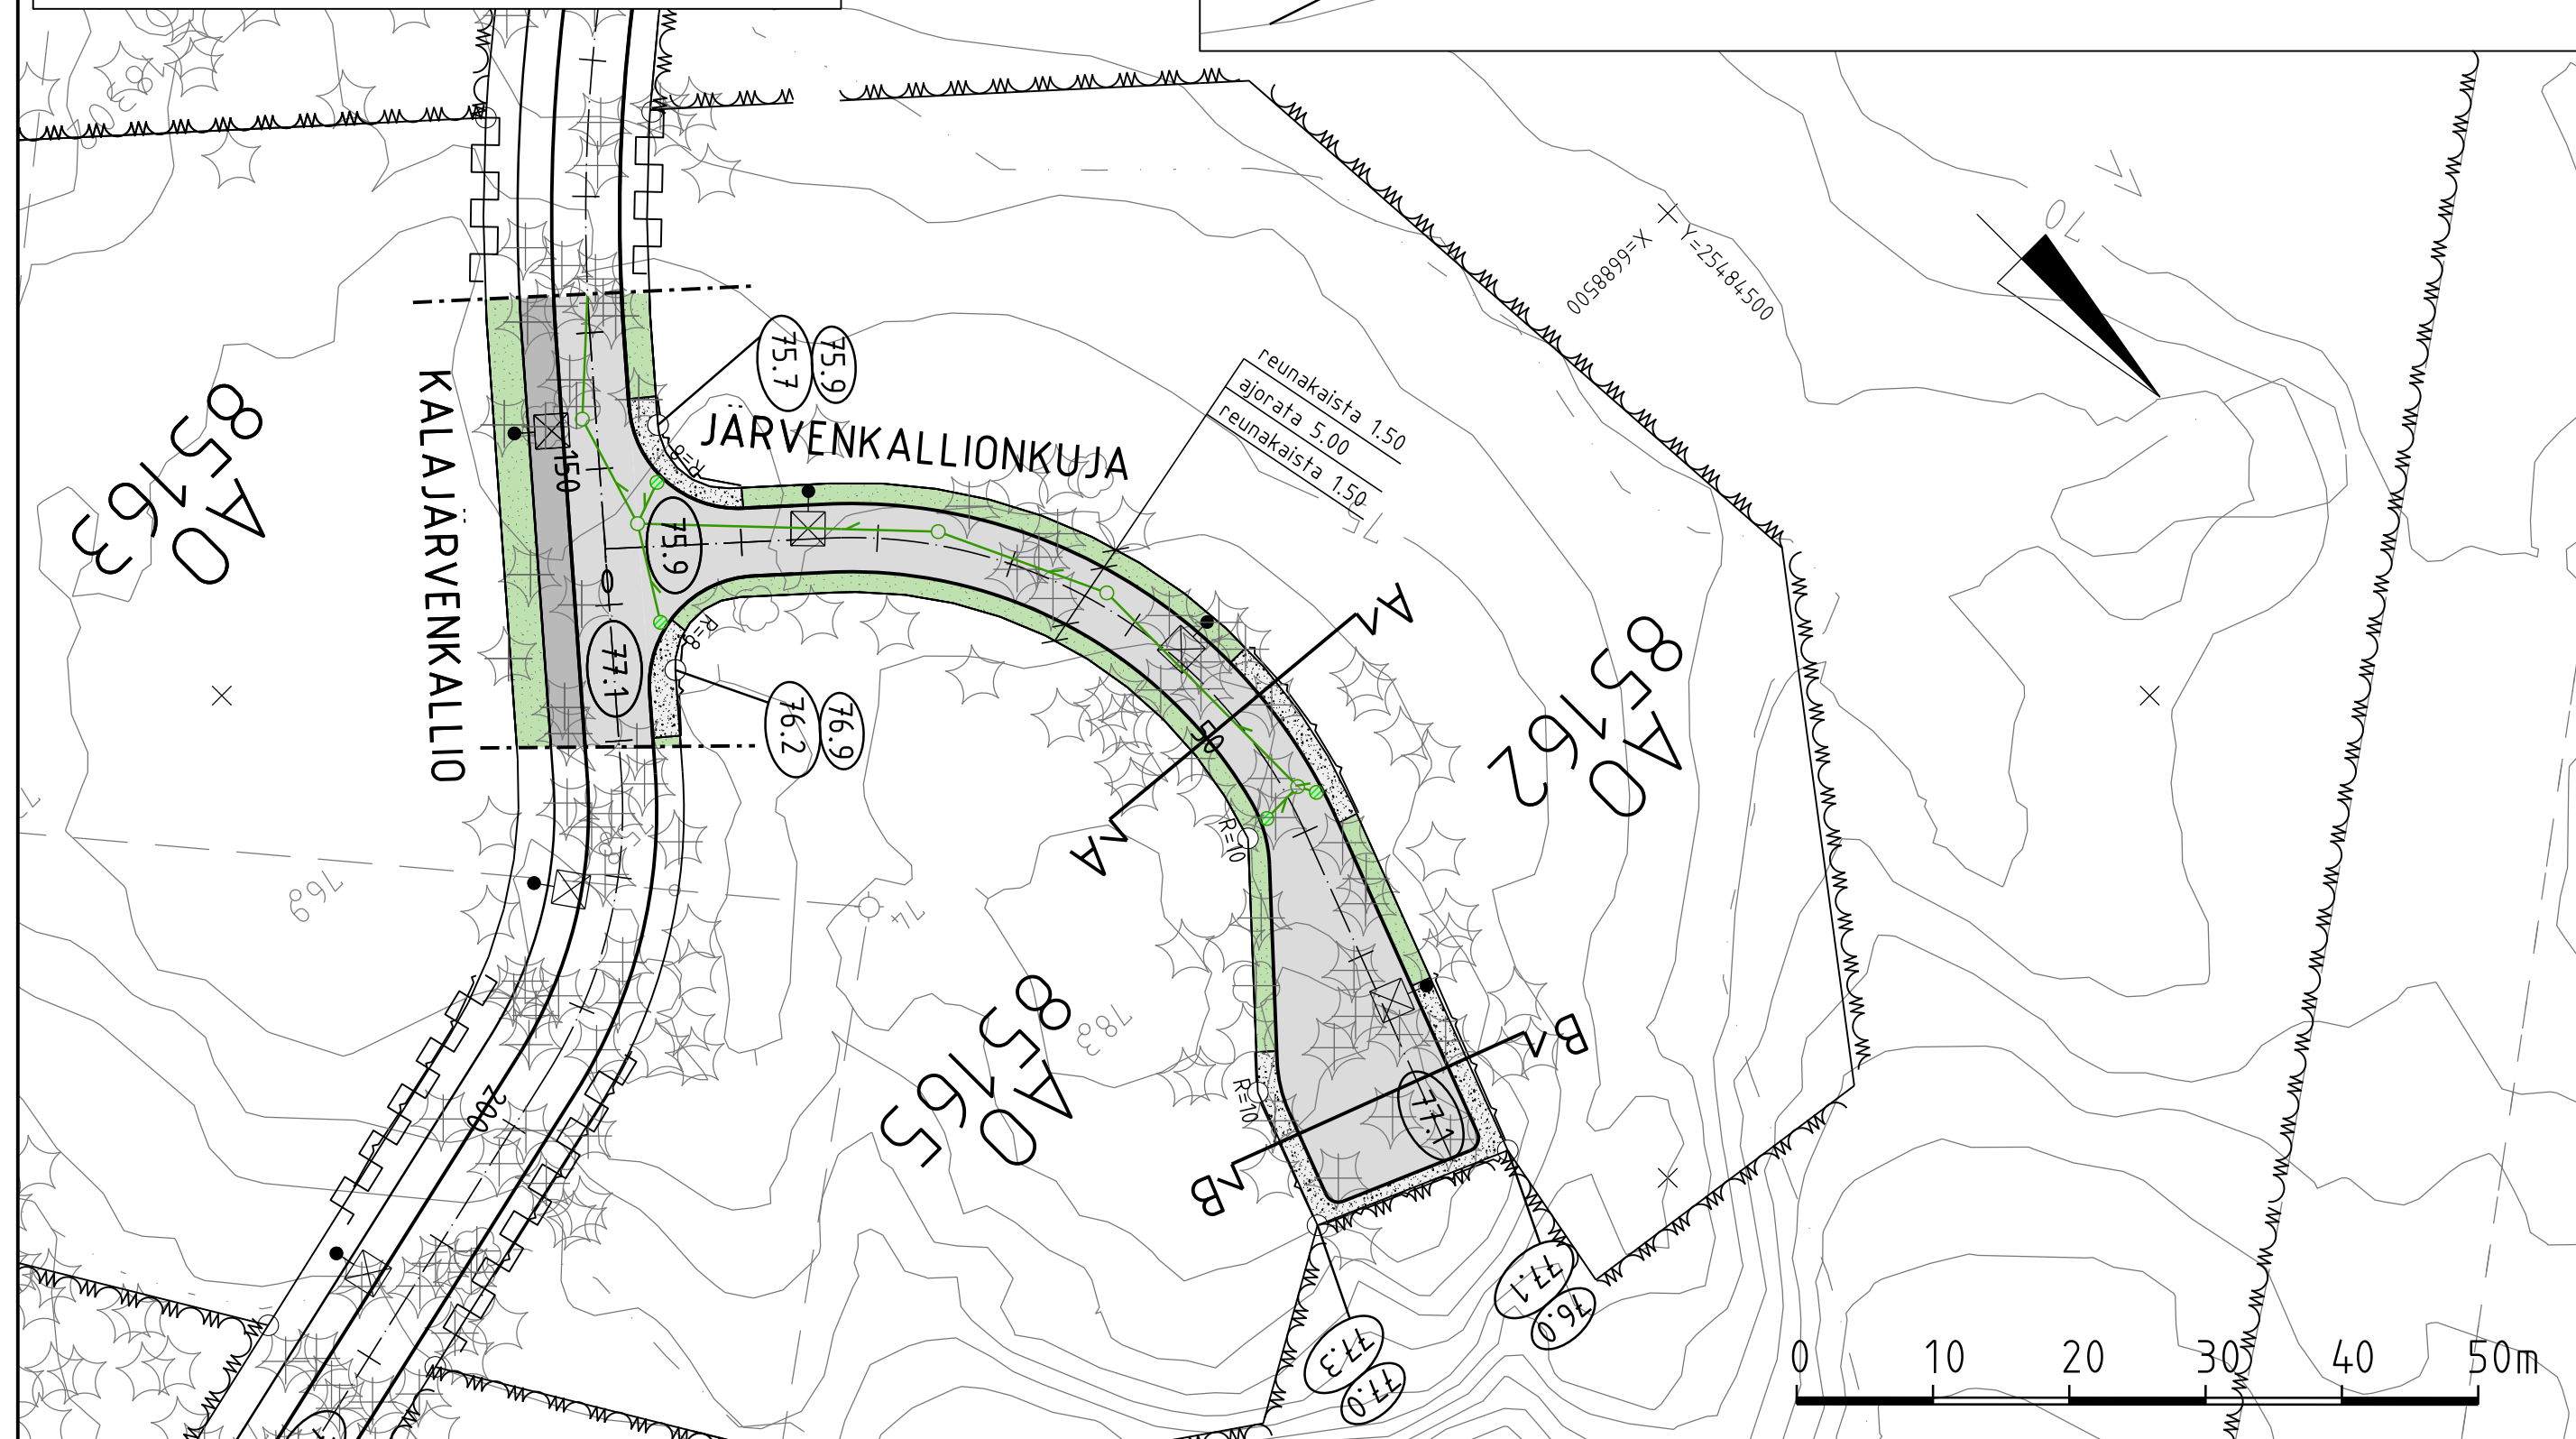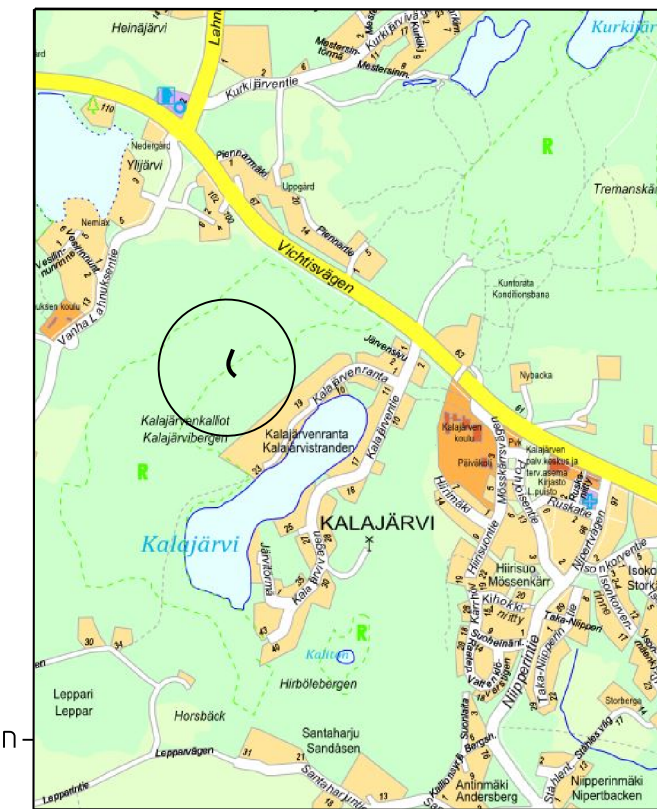

C	H	S	T/H
B	H	S	T/H
A	H	S	T/H
	<b>ESPOON KAUPUNKI</b> KAUPUNKITEKNIKAN KESKUS	<b>ESBO STAD</b> STADSTEKNIKCENTRALEN	PIIRI T SUUNN TARK. 29.6.2020 Peik Salonen HYV. 30.6.2020 Heli Rautio PPK TELA
ALUE	KAAVA <b>KALAJÄRVENKALLIO</b>	KAUP.OSA 85 KALAJÄRVI	KL.HTI N08 HNRO LIITTYY MKAAVA 1:500 1:100 KOORD. JÄRJ. ETRS-GK25 KORKEUSJÄRJ. N2000
NIMI	<b>JÄRVENKALLIONKUJA</b>		
AIHE	KATU		
PIIRI LAJI	KATUSUUNNITELMA JA TYYPPIPOIKKILEIKKAUS		
	HSY:n vesihuolto PL 300 00066 HSY p.1091 15611	NRO	HYV. TARK. HYV. TARK.
GT	GEOTEKNIIKKA- YKSIKKÖ	KONS.	KONS. <b>DESTIA</b> 29.6.2020
SUUNN			SUUNN. J. Lerkki
TARK.			TARK. A. Kosonen