

MERKINTÖJEN SELITYS

--- suunnittelualueen raja

POISTETTAVA KASVILLISUUS JA RAKENTEET



poistettava puu



poistettavat aita ja sitä vasten kasvavat pensaat

SÄILYVÄ KASVILLISUUS



säilytettävä puu


ISTUTETTAVA KASVILLISUUS



istutettava lehti-/havupuu




yksittäispensas

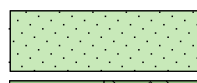

nurmi, A2



lehti-/havupensas

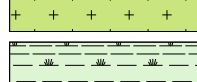

perenna




rantakasvillisuus

PÄÄLLYSTEET




kivituhka

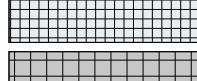


noppakiveys



betonilaatoitus

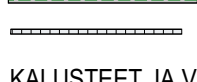

nurmikiveys

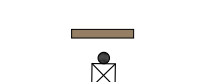

kiviraita

KALUSTEET JA VARUSTEET



penkki



valaisinpylväs




syväkeräyssäiliö




roska-astia



kiviryhmä

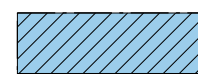


pohjavesiallas/hulevesipainanne
W +2,0, pohja +1,6

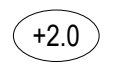

likim. suunniteltu korko



poikkileikkaus

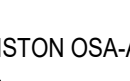

rumpu

PUISTON OSA-ALUEET



Käyttöviheralueet:
oleskelunurmet sekä pensas- ja perenna-alueet 995 m²

pohjavesiallas/hulevesipainanne 330 m²

puistoraitit 348 m²

jätevesipumppaamo 45 m²

ASEMAKAAVAMERKINNÄT



Puisto. Nykyisistä rakennuksista saa edelleen johtaa pumpattavia kuivatus- ja salaojavesiä puistossa sijaitsevaan lampeen. (6, 12 §)




Luonnontilassa säilytettävä puistoalue.



Vesialue. Ohjeellinen sijainti.




Ohjeellinen pumppaamon rakennusala. Alueen sopiva sijainti tulee tutkia tarkemmin toteutusvaiheessa. Alueen tulee liittyä luontevasti puisto- ympäristöön ja sille saa sijoittaa myös puistoon liittyviä toimintoja.

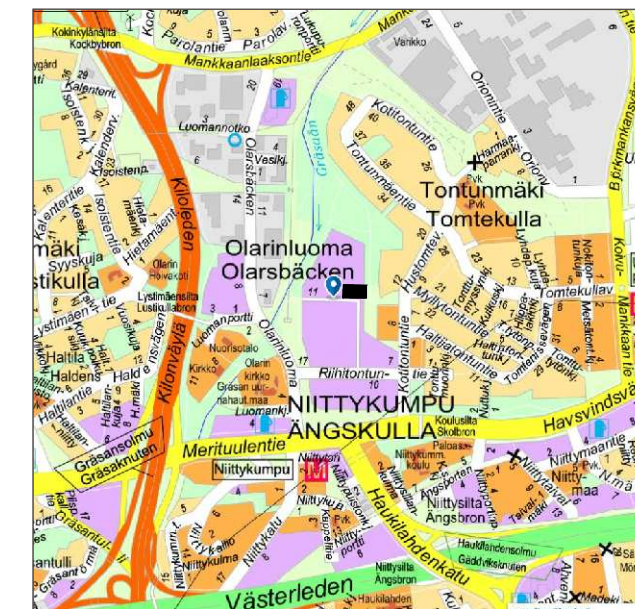

1:10 000

LEIKKAUS G-G

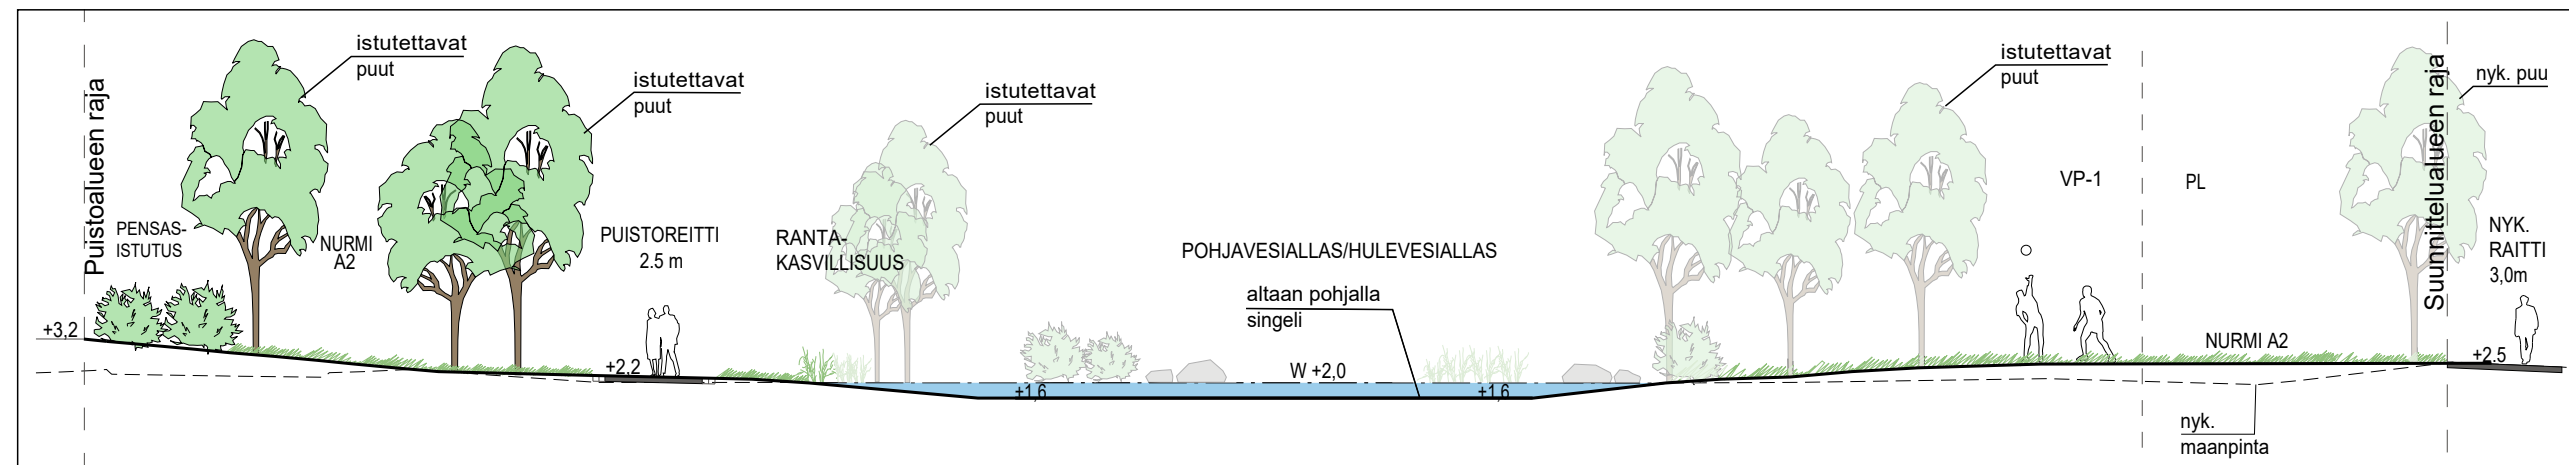

C	M	S	T/H
B	M	S	T/H
A	M	S	T/H
ESPOON KAUPUNKI KAUPUNKITEKNIKAN KESKUS			ESBO STAD STADSTEKNIKCENTRALEN
ALUE	KAAVA	KAUP.OSA	PIIRT.
VUORITONTTU TONTUNMÄKI		15 NIITTYKUMPU	SUUNN. 11.12.2020 Niina Meronen
NIMI	VUORITONTUNPUISTO		TARK. 15.12.2020 Salla Hänninen
AIHE	PUISTO		PPK TELA
PIIR. LAJI	PUISTOSUUNNITELMA		KLEHTI 23P HNRO LIITTYY
HSY:n vesihuolto PL 100 00066 HSY p.(09) 15611		NRO	MKAAVA 1:500, 1:200 KOORD.JÄRJ. ETRS-GK25 KORKEUSJÄRJ. N2000
GT	GEOTEKNIKA- YKSIKKÖ	KONS.	HYV. TARK. HYV. TARK.
SUUNN.			WSP 4.12.2020
TARK.			SUUNN. V. Yli-Jama TARK. K. Teperi