
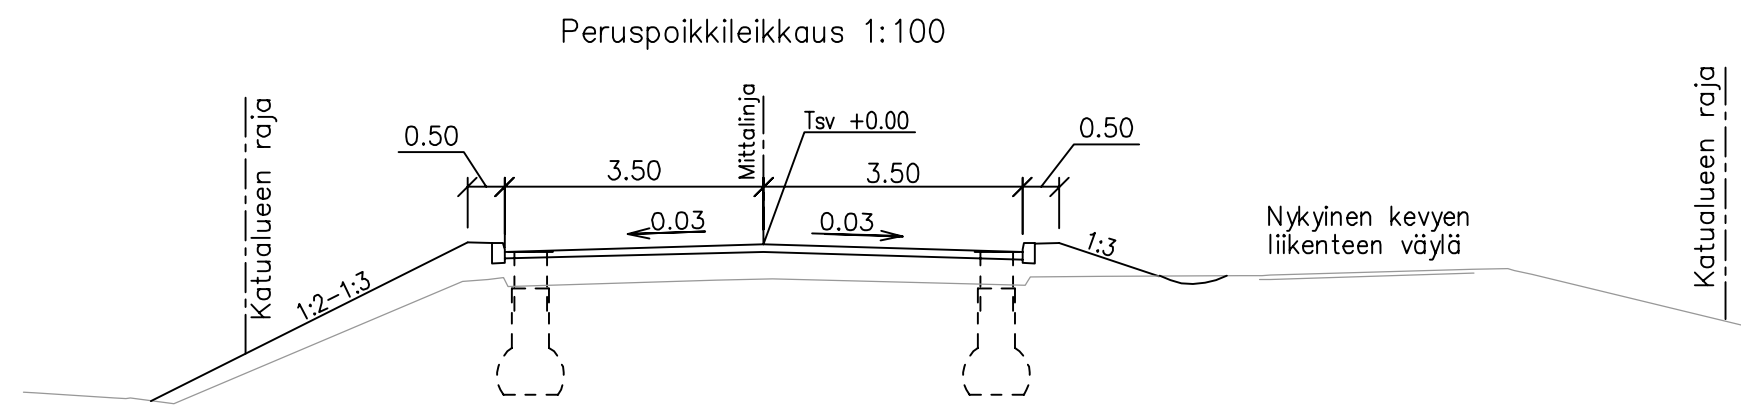


K1 Huhtamäentie pituusleikkaus 1:1000/1:100

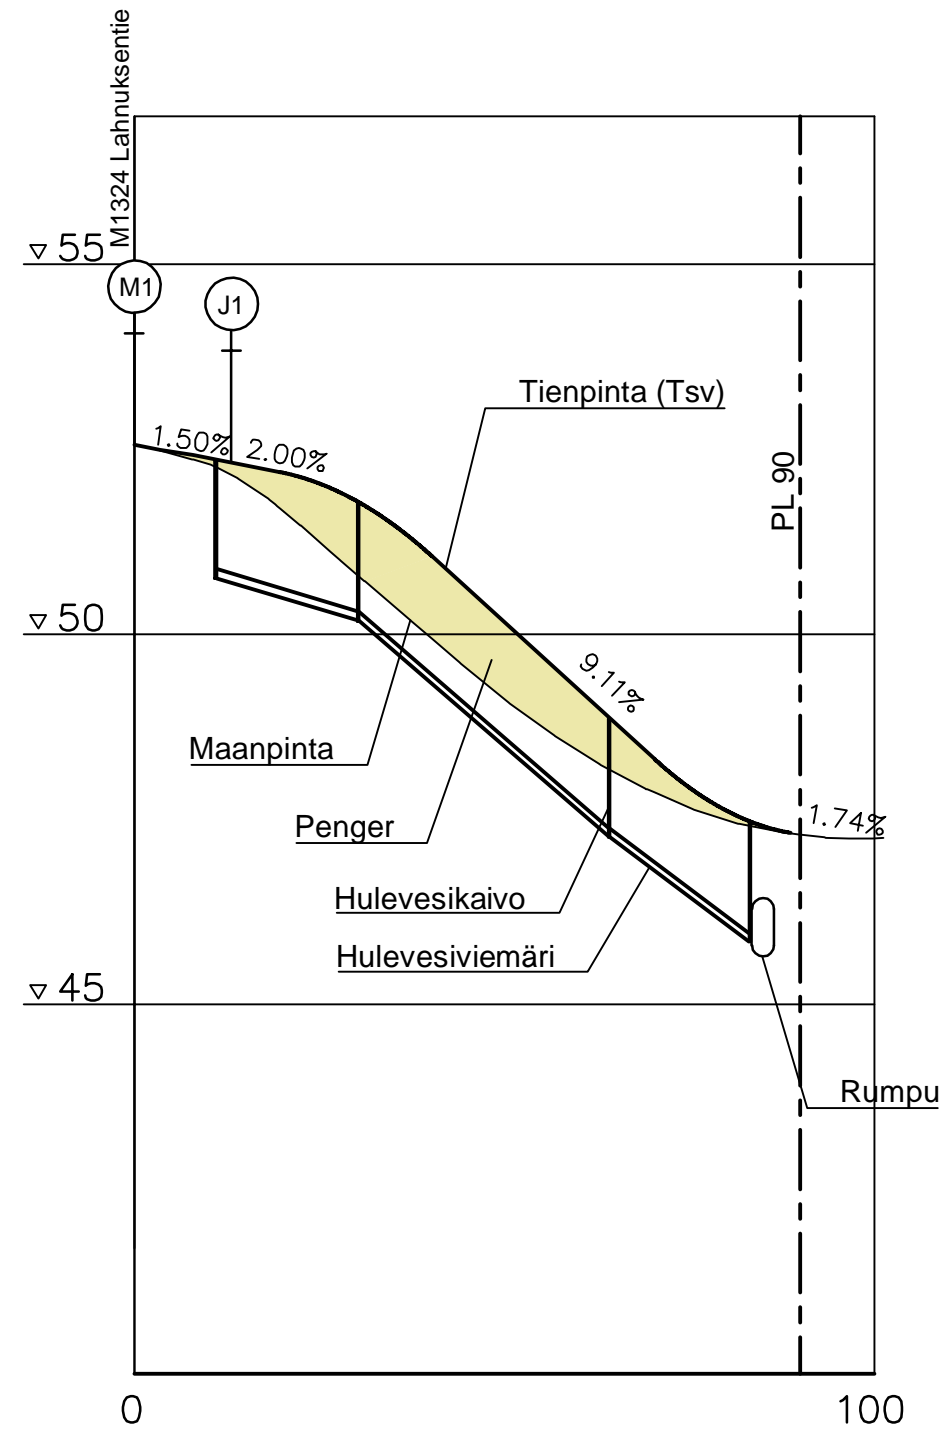

Merkki	Muutos	Pvm	Suunn.	Tark.	Koordinaattijärjestelmä	GK25	Mt 1324 Lahnuksentien jalankulku- ja pyöräilyväylä välillä Lahnus - Klaukkala, Espoo ja Nurmijärvi. Tiesuunnitelma	
						N2000		
Pvm	Mikko Vihemäki	Pvm	Jaana Salo	Pvm	Pia Korteniemi	Pvm	Pauli Pietiläinen	
31.12.2020		31.12.2020		31.12.2020		31.12.2020	Hannu Ahtiainen	
						Tierekisteritunnus	1324 01 1005-6087	
Pituusleikkaus K1 Huhtamäentie							Mittakaava	1:1000/1:100
							Piir.no	5T-7