












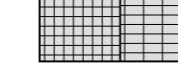



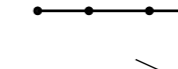
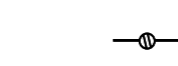






MERKINTÖJEN SELITYS

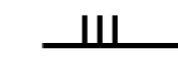
-  ajorata, asfaltti
-  jkpp, K=kunnostettava, U=uusi, S=säilyvä asfaltti
-  kiveys
-  Säilyvä lehti- / havupensas, hoitoluokka A2
-  havu- /lehtipensasistutus, hoitoluokka A2
-  nurmialue, hoitoluokka A3 / kuorikate
-  kivituhka, säilyvä / sepeli
-  poistettava puu
-  säilytettävä puu
-  istutettava puu
-  istutettava köynnös, hoitoluokka A2
-  reunatuki
-  madallettu / luiskattu reunatuki
-  tukimuri
-  upotettu reunatuki
-  penkki
-  jäteastia
-  likimääräinen korkeusasema
-  likim. suunniteltu maanpinnan korkeusasema
-  likim. nykyinen maanpinnan korkeusasema
-  kaide
-  hulevesiviemäri, rakennettu
-  hulevesikaivo
-  valaisinpylväs

HOITOLUOKAT


- (A2) Pensasistutukset ja köynnökset 1270m²
- (A3) Käyttöviiher- ja suoja-alueet 2576m²
- Puistoraitit 398jm, 1642m²
- Kiveykset 996m²




TYYPPIPOIKKILEIKKAUS A-A 1:200

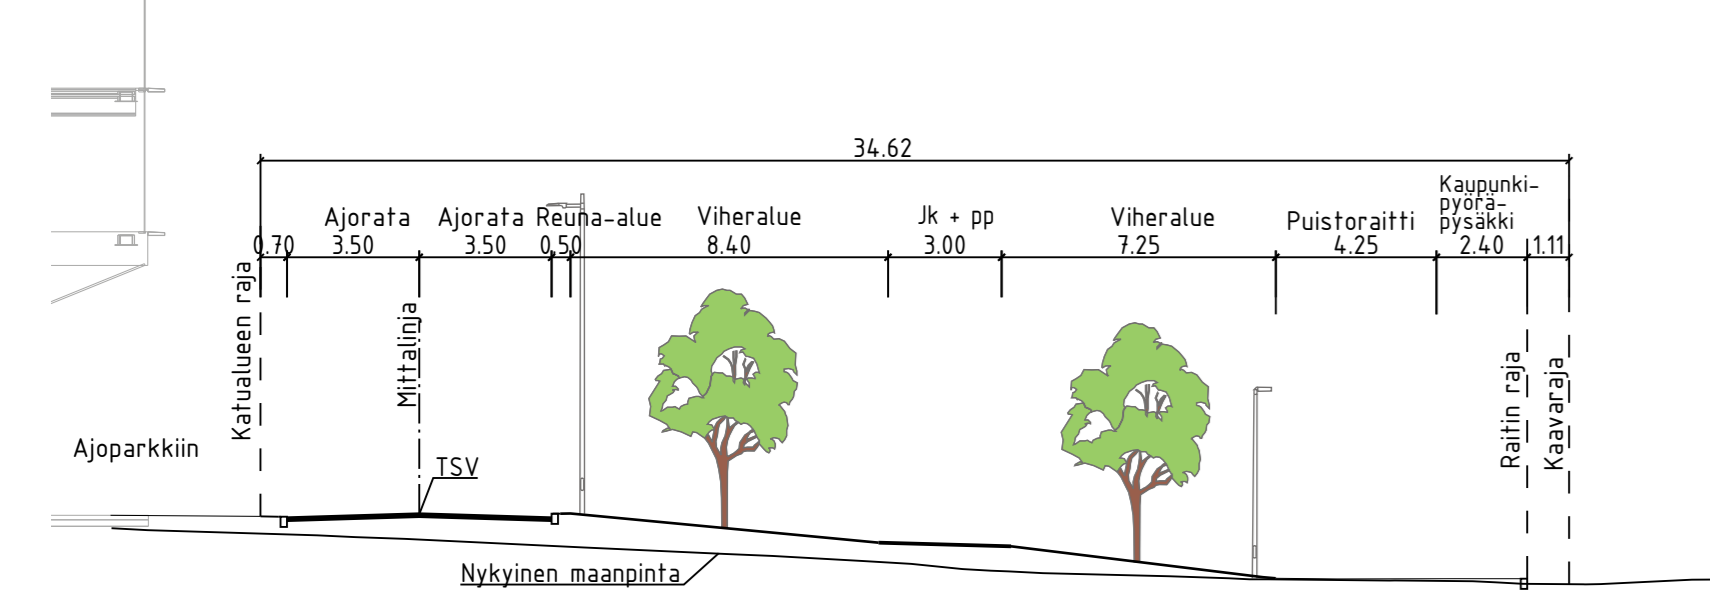

TYYPPIPOIKKILEIKKAUS B-B 1:200

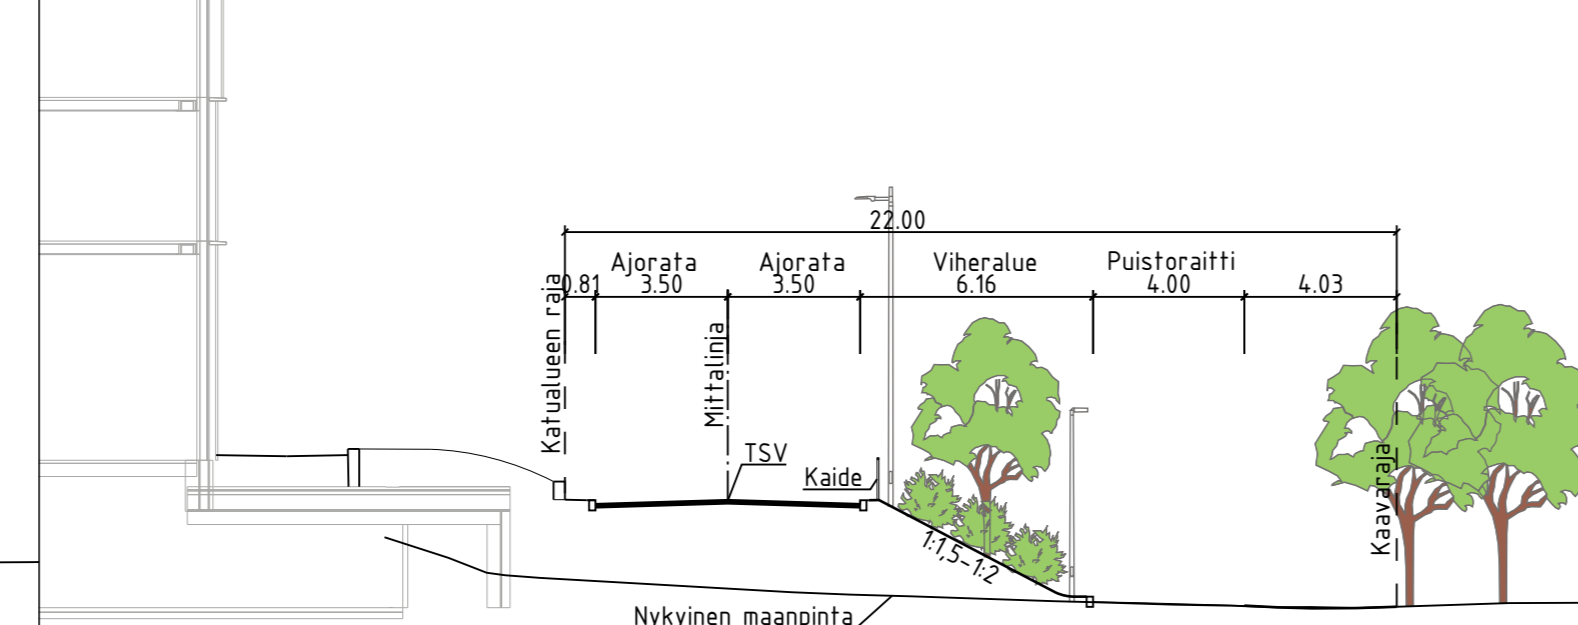

TYYPPIPOIKKILEIKKAUS C-C 1:200

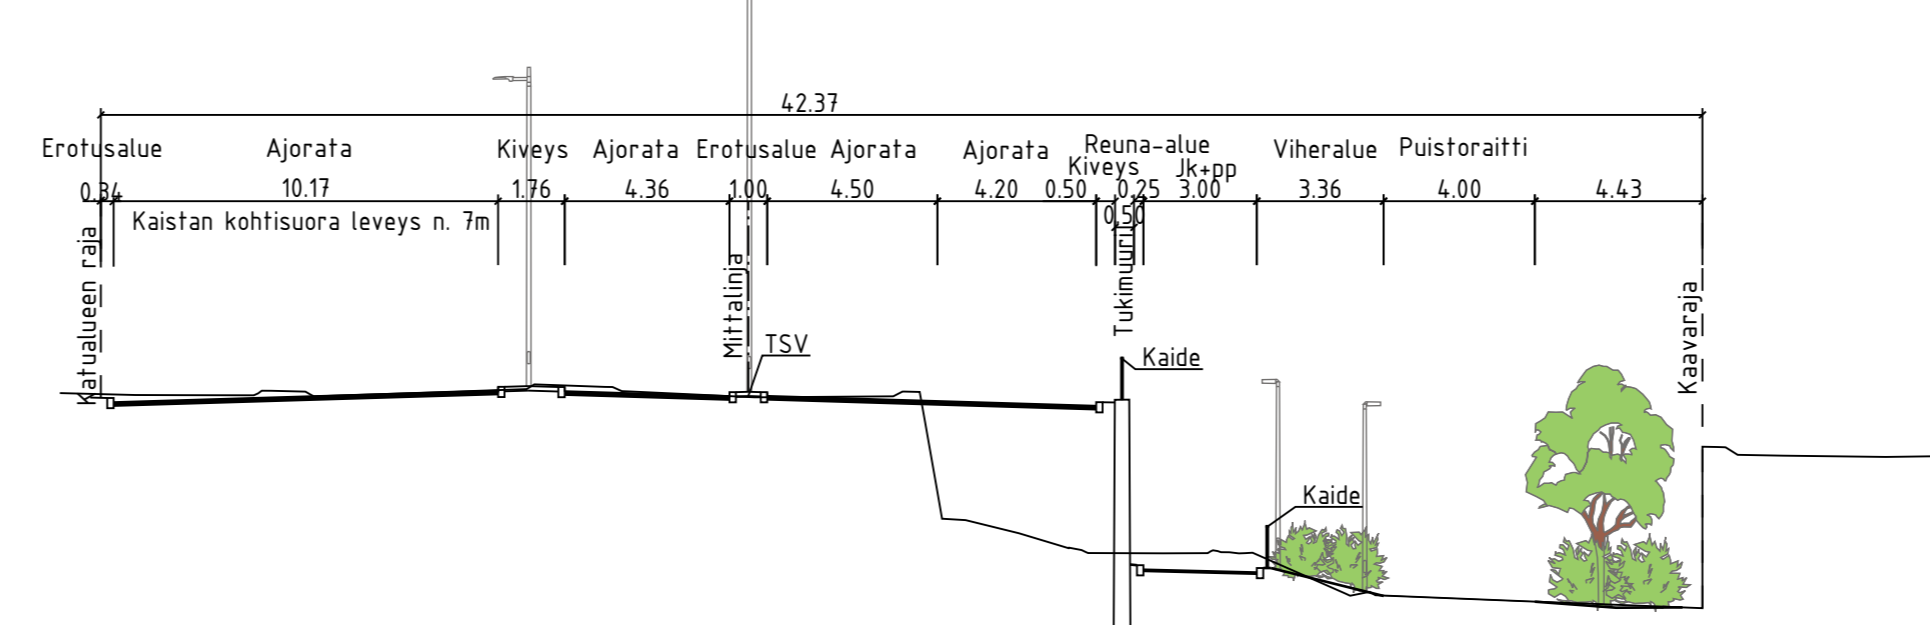

| | | | | | |
|--|--|--------------------------------------|--|---|---------------------------------|
| ESPOON KAUPUNKI KAUPUNKITEKNIKAN KESKUS | | ESBO STAD STADSTEKNIKN CENTRALLEN | | PROJEKTIN PÄIVÄYTTÄMÄ | 11.8.2021 M. Hakari |
| ALUE | KAAYVA KEILALAHDENPORTTI KEILANIEMI | KAUPUNSI 10 OTANIEMI | | TEKIJÄ | 11.8.2021 S. Hänninen |
| NIMI | KEILALAHDENTIE, KEILALAHDENPUISTO | | | MAASTA 23T | |
| AIHHE | KATU / PUISTO | | | MAASTA 1:500, 1:200 | PROJEKTIN ETRS-GK25 N2000 |
| PIIRI LAJI | KATU- JA PUISTOSUUNNITELMA, TYYPPIPOIKKILEIKKAUS | | | 7660/001 | |
| HSY:n vesihuolto PL 100 00106 HSY p.091 15611 | | NRO | | HVY. TARK. | |
| GT | GEOTEKNIIKKA- YKSIKÖ | | | HVY. TARK. | |
| SUUNN. TARK. | | | | SITOWISE 11.8.2021 Satu Korander Kaisu Vähäkuopus | |