


Espoon pohjois- ja keskiosien yleiskaava  
Liikenne 2050, kaavakartan liitekartta 2

Piirustus n:o 7101, 5.10.2021

Ritning nr 7101, 5.10.2021

Liikenne 2050

Trafik 2050

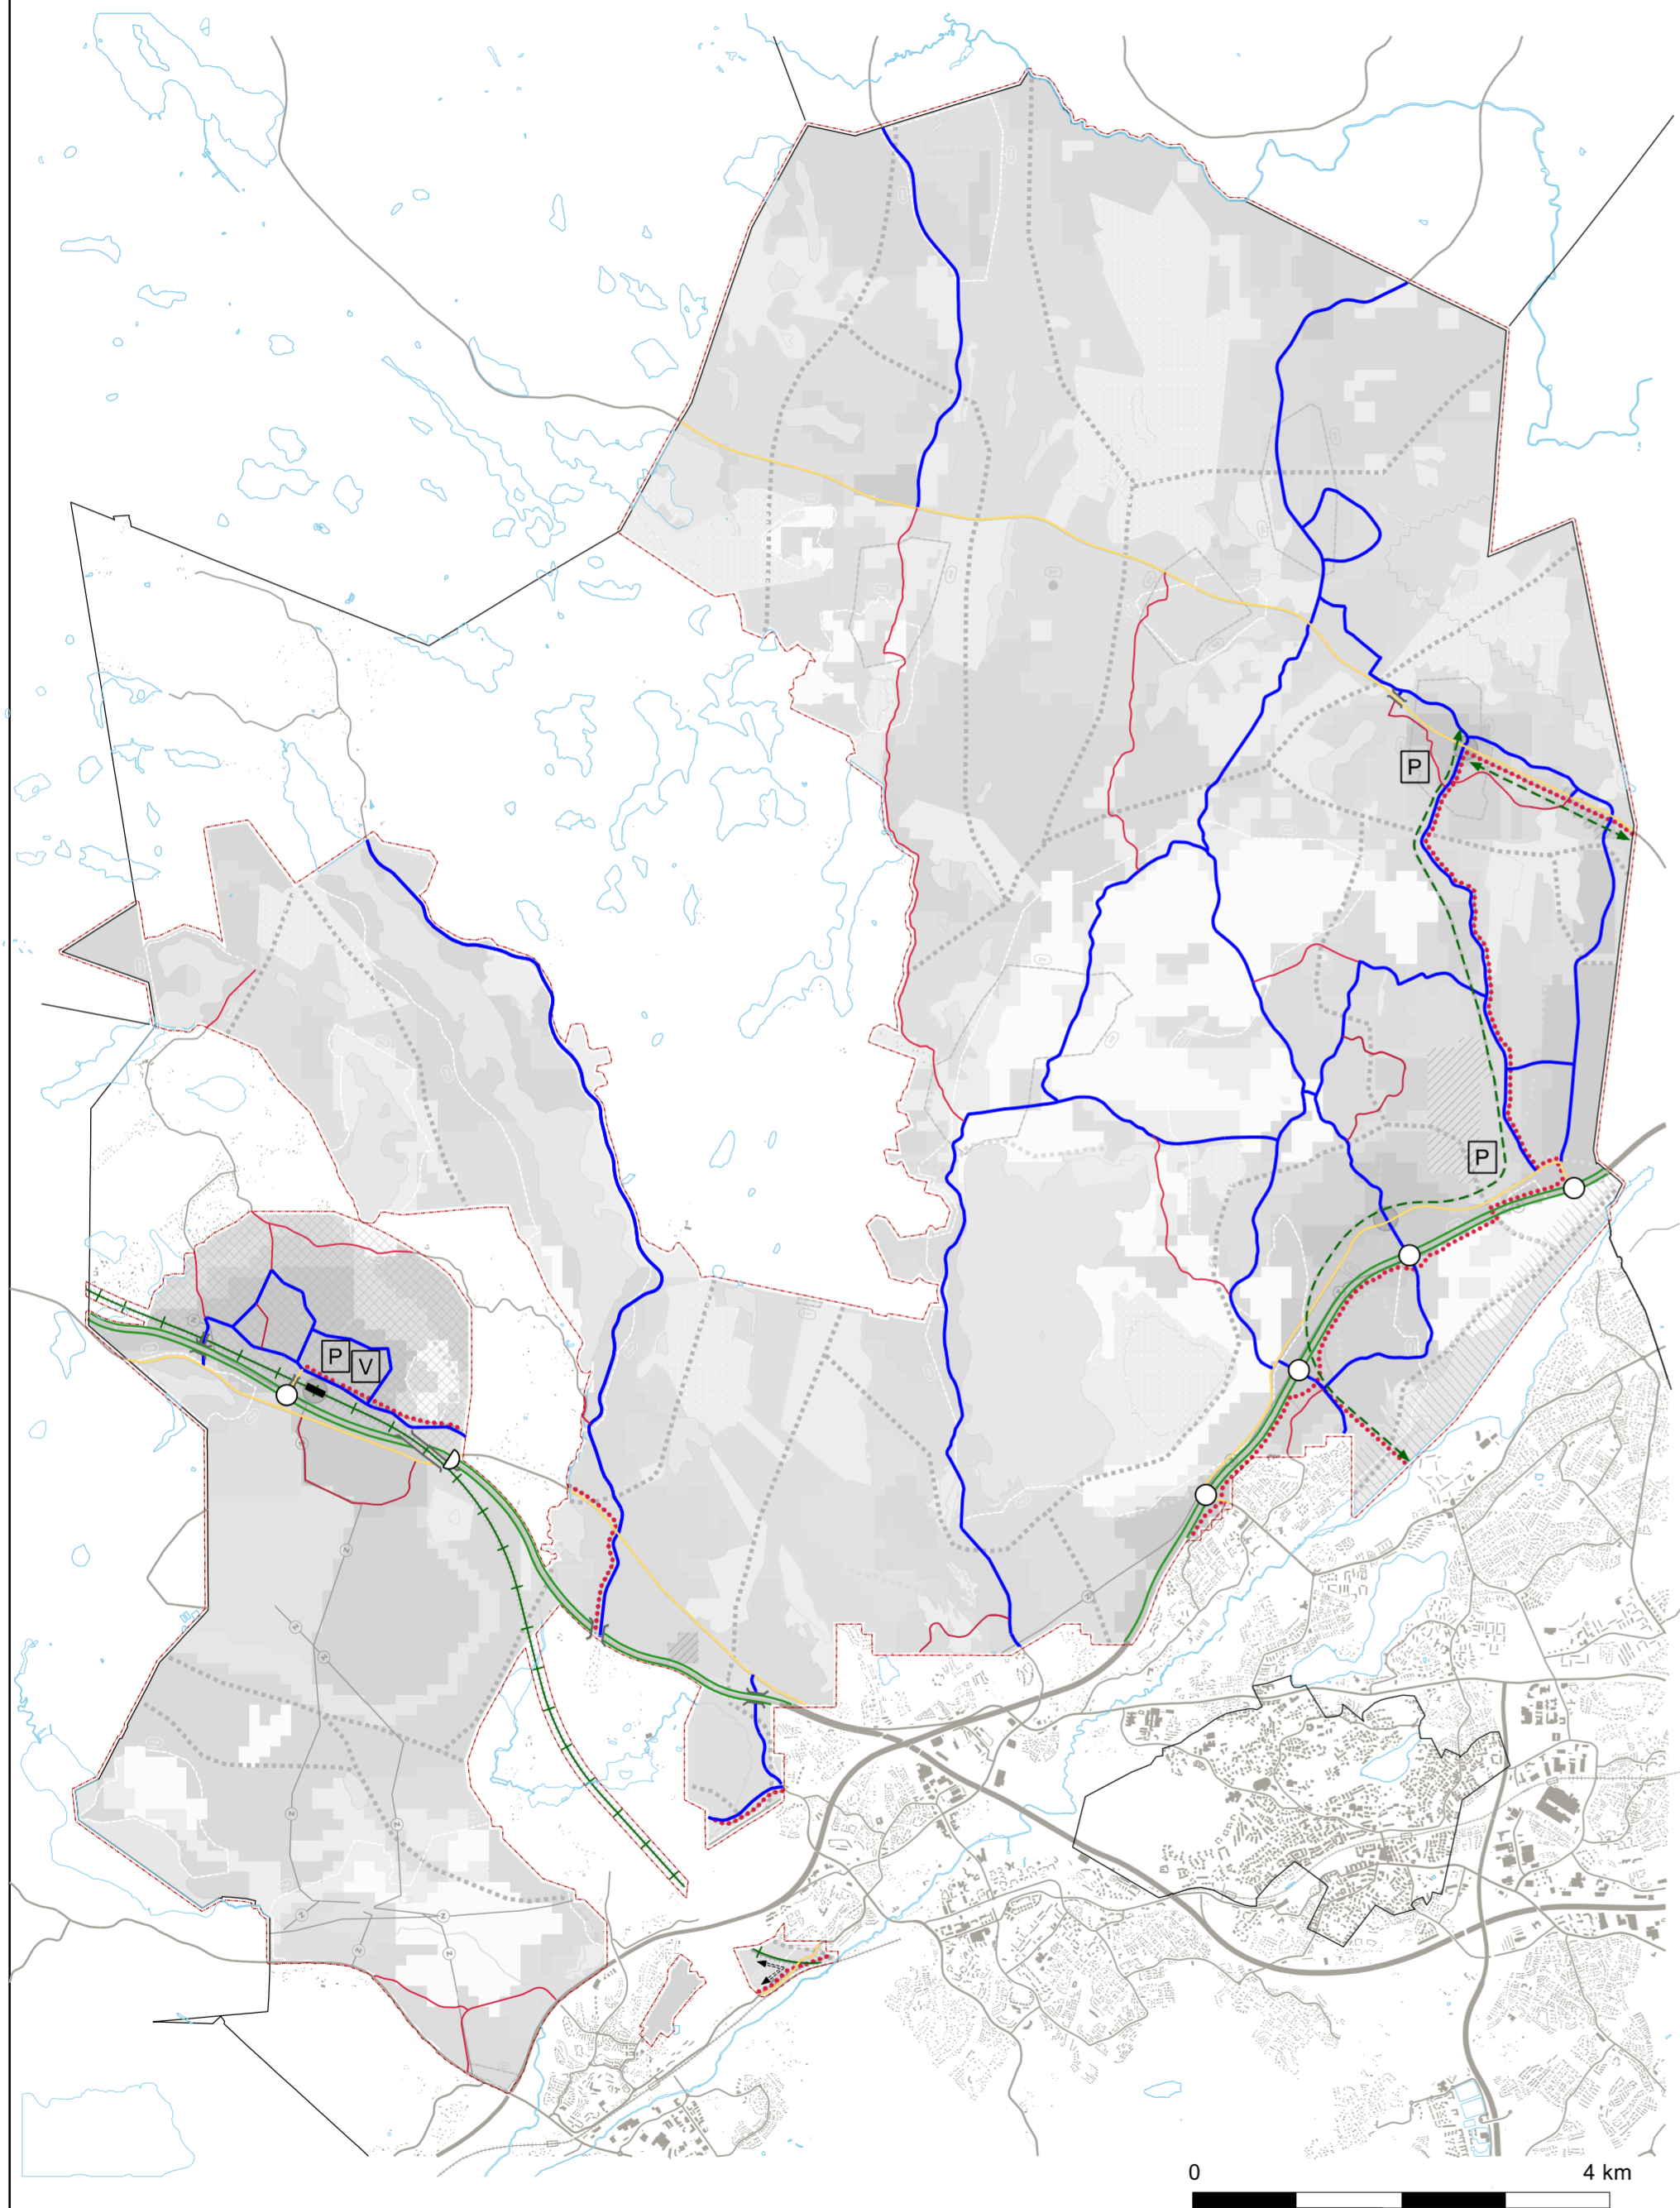

INFORMATIIVISET MERKINNÄT

- Valtatie / kantatie
- Pääkatu / seututie
- Alueellinen kokoojatie / yhdystie
- Paikallinen kokoojatie / yhdystie
- Eritasoliittymä
- D Suuntaoliittymä
- ⊕ Rautatie asemineen
- P Liityntäpysäköinti
- V Joukkoliikenteen vaihtopaikka
- Joukkoliikenteen runkoyhteys
- ⋯ Baana
- Eritasoristeys ilman liittymää
- ▼ Varikon selvitystarve

Oikaisu/Ely-keskus MRL 195 § 8.7.2021  
Kh 24.5.2021, Kv 7.6.2021 Torsti Hokkanen

	Espoon kaupunkisuunnittelukeskus Esbo stadsplaneringscentral	Alue 722300	Piir.nro 7101
	Yleiskaavayksikkö/liikennesuunnitteluksikkö Generalplaneenheten/trafikplaneringsenheten	Mittakaava 1:60 000	Asianumero 5181/10.02.02/2020
Nimi Espoon pohjois- ja keskiosien yleiskaava	Piirtäjä US	Päiväys 29.11.2017	
Liikenne 2050, kaavakartan liitekartta 2 (3/8)	Suunnittelija APa	Arkistotunnus 10 02	
Lisätiedot Kaavakarttaa ja -määräyksiä täydentävät kaavakartan liitekartat (7 kpl).			

Tasokoordinaattijärjestelmä plankoordinatsystem ETRS-GK25FIN, korkeusjärjestelmä höjdsystem N2000