
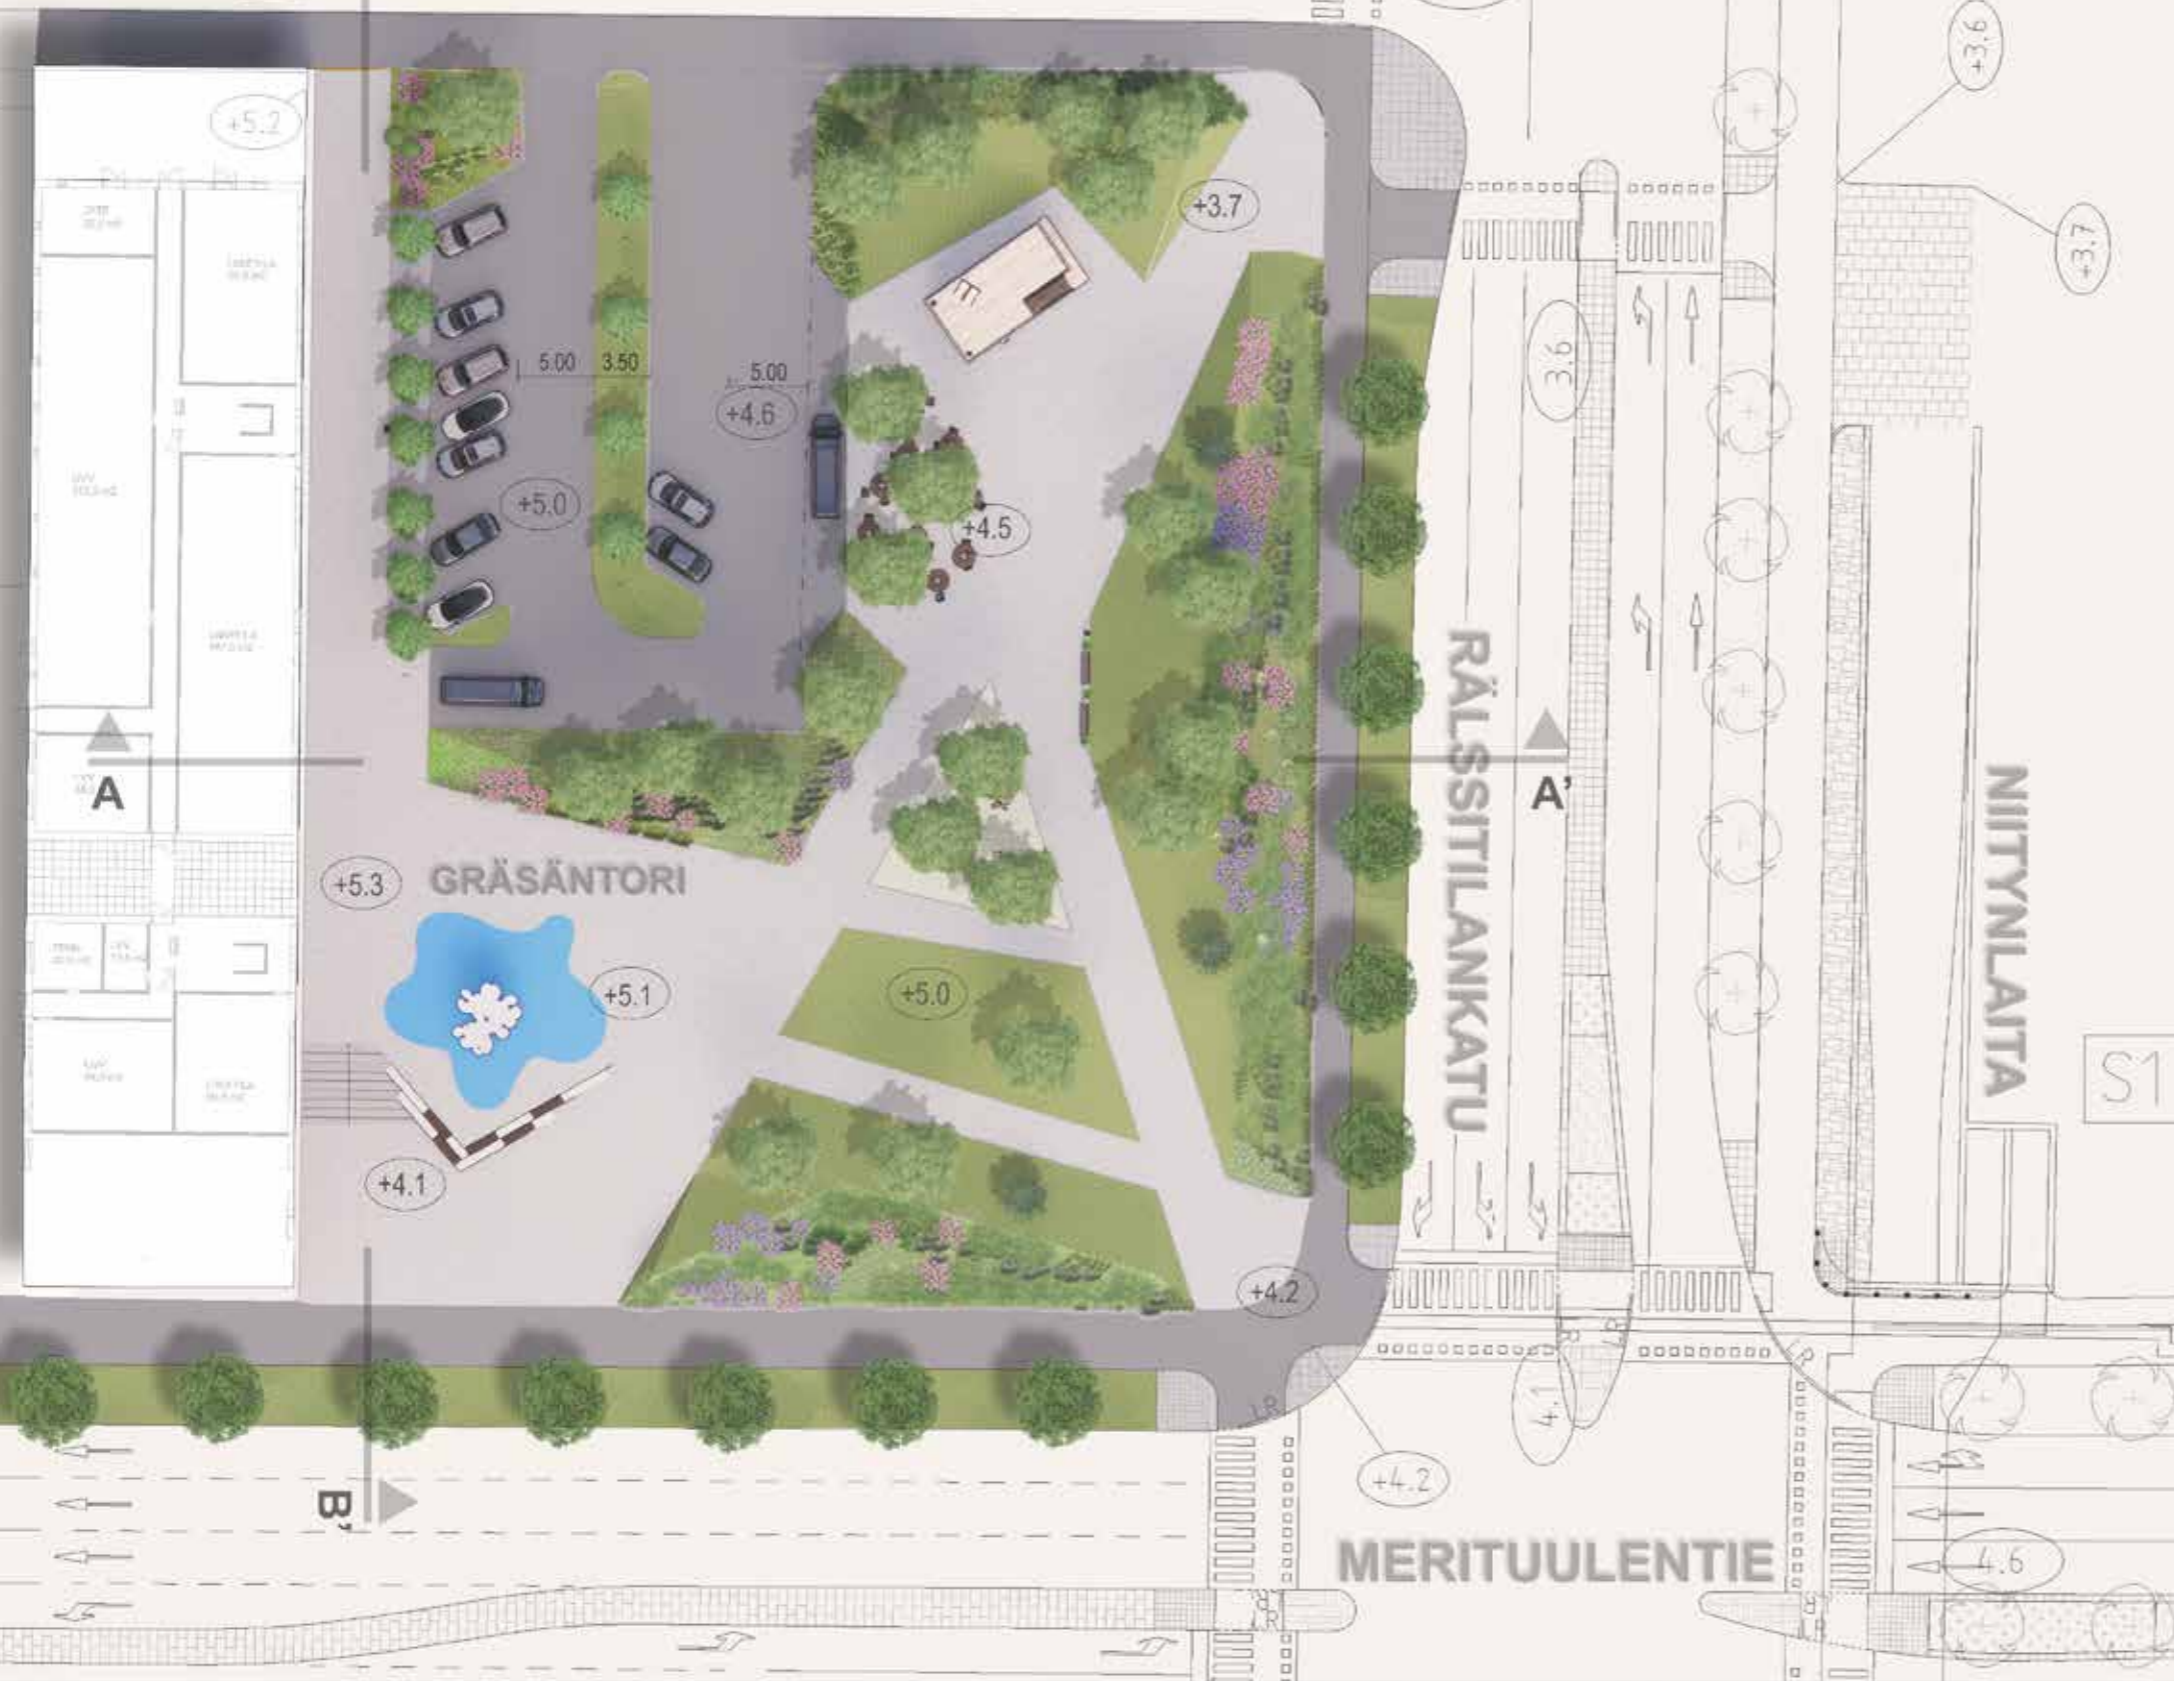


KIRKON PYSÄKÖINTIALUE

RÄLSSITILANKUJA

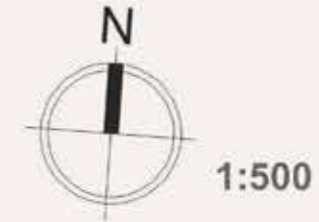

PIIRUSTUSMERKINNÄT

-  kiveys
-  asfaltti
-  nurmi
-  lehtipensasistutus
-  istutettava puu
-  portaat/istuimet
-  taideteos (varaus)

RAKENNUS

KIRKKO

JALKAKÄYTTÄVÄ
PYÖRTÄTIE

AUKIO

+5.3

+4.7

+3.6



LEIKKAUS AA' 1:250

AJOKAISTA

+5.2

+5.3

+4.1

NIITYKUMMUN METROASEMA

JALKAKÄYTTÄVÄ
PYÖRTÄTIE

AJOKAISTA

LEIKKAUS BB' 1:250

211840 Gräsantori
Gräsantorin yleissuunnitelma
31.5.2021





211840 Gräsantori
Gräsantorin yleissuunnitelma
31.5.2021