



TYYPPIPOIKKILEIKKAUS A-A 1:200


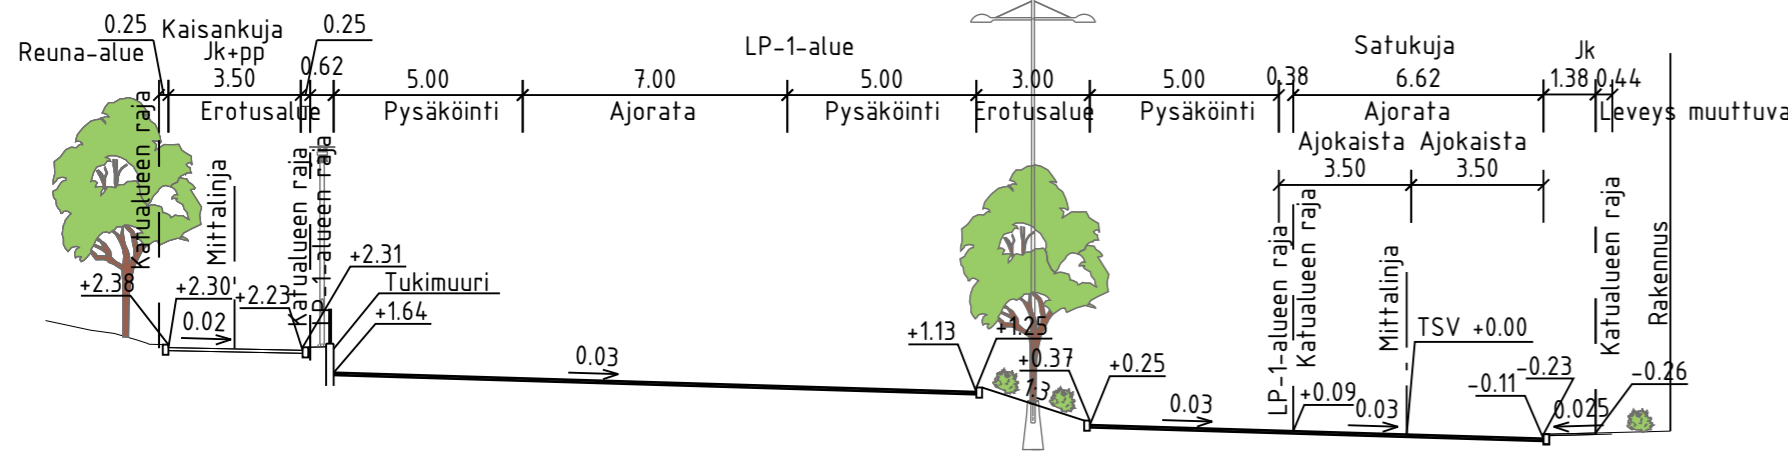


TYYPPIPOIKKILEIKKAUS B-B 1:200

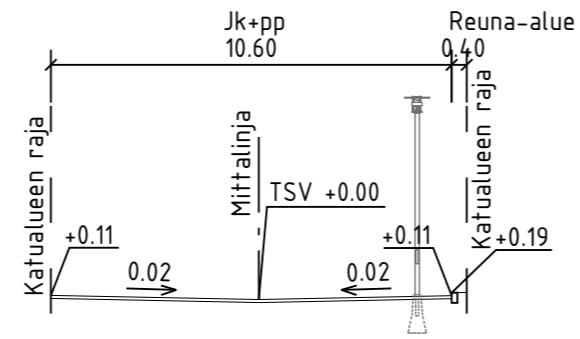

MERKINTÖJEN SELITYS

- ajorata, asfaltti
- jk-tie, asfaltti
- jk+pp-tie, betonikiveys
- kiveys
- viheralue
- reunatuki
- madallettu reunatuki
- tukimuuri
- istutettava puu
- nykyinen / poistettava puu
- valaisinpylväs
- likimääräinen kadun korkeusasema
- likim. suunniteltu maanpinnan korkeusasema
likim. nykyinen maanpinnan korkeusasema
- hulevesiviemäri, suunniteltu / rakennettu
- hulevesikaivo
- tarkastuskaivo

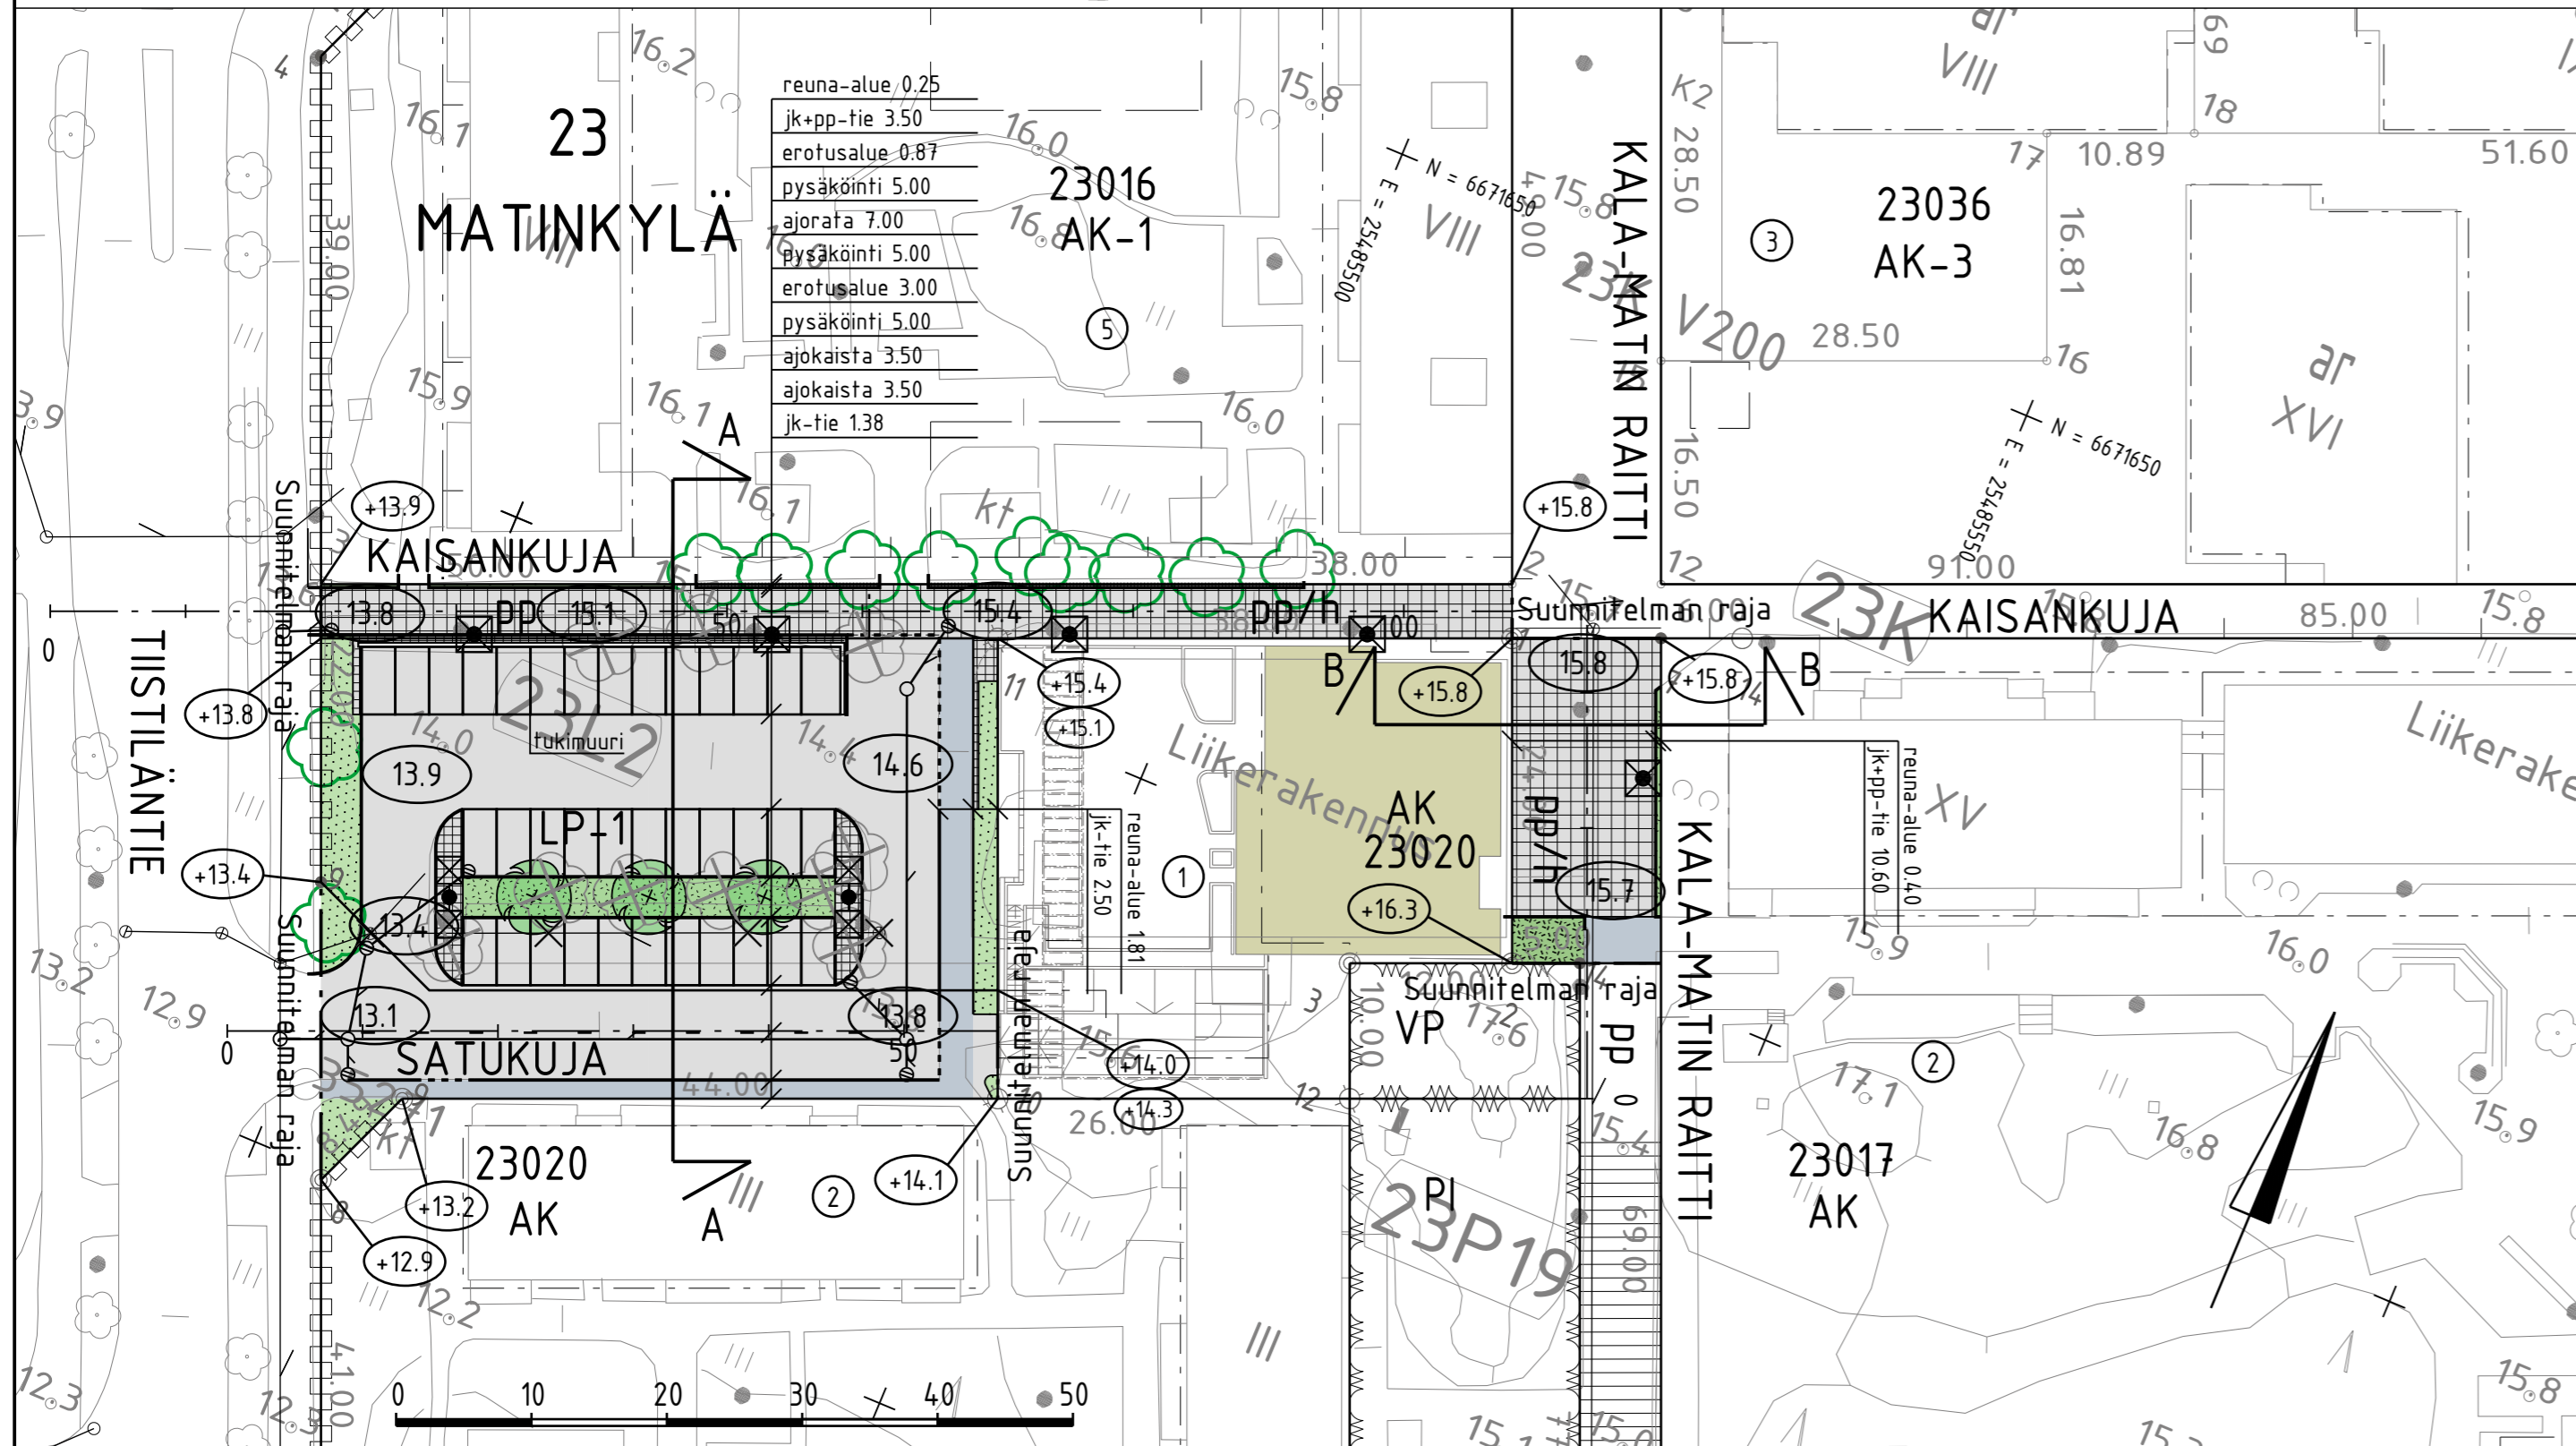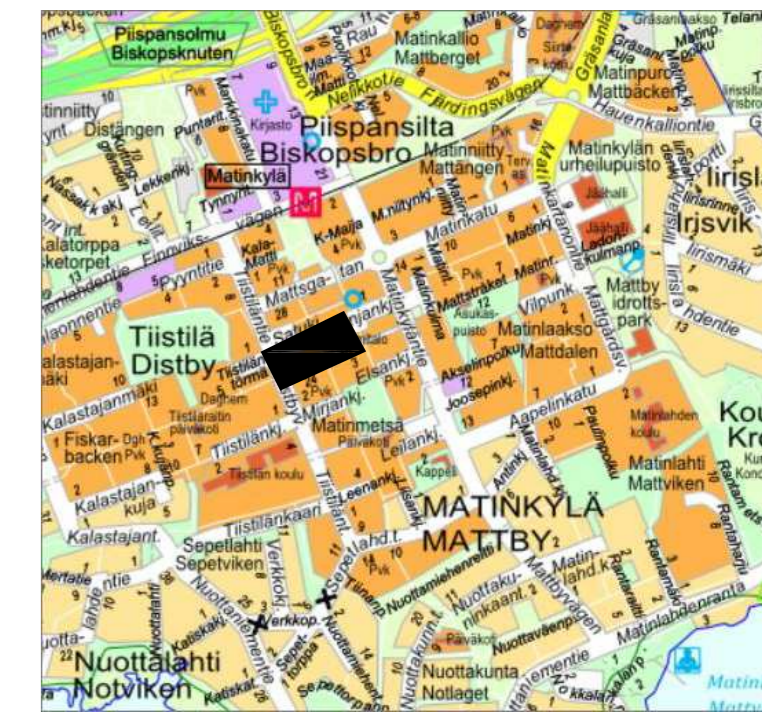

ESPOON KAUPUNKI KAUPUNKITEKNIKAN KESKUS		ESBO STAD STADSTEKNIKCENTRALLEN		PIIRI:	
ALUE SATUKUJA		KAUP.OSA 23 MATINKYLÄ		SUUNN.	
NIMI SATUKUJA, KAISANKUJA, KALA-MATIN RAITTI, SATUKUJAN LP-1-ALUE		AIHE KATU		TARK.	11.1.2022 Kati Tolvanen/HTJ
PIIRI: LAJI		KATUSUUNNITELMA JA TYYPPIPOIKKILEIKKAUKSET		HYV.	17.1.2022 Salla Hänninen
GT		GEOTEKNIKA- YKSIKKÖ		KLERTI	250
SUUNN.				LIITYY	
TARK.				KRAAVA	1:500
				KOORD.JÄRJ.	ETRS-GK25
				KORKEUS.JÄRJ.	N2000
				NRO	7692/001
HSY:n vesihuolto PL 100 00066 HSY p.(09) 15611		NRO		REV.HYV.	
GT				REV.TARK.	
				HYV.	
				TARK.	
				KONS.	STOWISE 11.1.2022
				SUUNN.	Ari Kofoa
				TARK.	Mikko Seppälä