

# Asemakaavan seurantalomake

## Asemakaavan perustiedot ja yhteenveto

Kunta	<b>049 Espoo</b>	Täyttämispvm	<b>18.02.2022</b>
Kaavan nimi	<b>KYYTIMÄKI</b>		
Hyväksymispvm		Ehdotuspvm	<b>29.04.2020</b>
Hyväksyjä		Vireilletulosta ilm. pvm	<b>26.02.2016</b>
Hyväksymispykälä		Kunnan kaavatunnus	<b>512100</b>
Generoitu kaavatunnus			
Kaava-alueen pinta-ala [ha]	<b>22,2806</b>	Uusi asemakaavan pinta-ala [ha]	<b>22,2806</b>
Maanalaisen tilojen pinta-ala [ha]		Asemakaavan muutoksen pinta-ala [ha]	

<b>Ranta-asemakaava</b>	Rantaviivan pituus [km]	
<b>Rakennuspaikat [lkm]</b>	Omarantaiset	Ei-omarantaiset
<b>Lomarakennuspaikat [lkm]</b>	Omarantaiset	Ei-omarantaiset

Aluevaraukset	Pinta-ala [ha]	Pinta-ala [%]	Kerrosala [k-m <sup>2</sup> ]	Tehokkuus [e]	Pinta-alan muut. [ha +/-]	Kerrosalan muut. [k-m <sup>2</sup> +/-]
<b>Yhteensä</b>	<b>22,2806</b>	<b>100,0</b>	<b>17739</b>	<b>0,08</b>	<b>22,2806</b>	<b>17739</b>
<b>A yhteensä</b>	5,1034	22,9	17739	0,35	5,1034	17739
<b>P yhteensä</b>						
<b>Y yhteensä</b>						
<b>C yhteensä</b>						
<b>K yhteensä</b>						
<b>T yhteensä</b>						
<b>V yhteensä</b>	13,5295	60,7			13,5295	
<b>R yhteensä</b>						
<b>L yhteensä</b>	3,5656	16,0			3,5656	
<b>E yhteensä</b>	0,0821	0,4			0,0821	
<b>S yhteensä</b>						
<b>M yhteensä</b>						
<b>W yhteensä</b>						


Maanalaiset tilat	Pinta-ala [ha]	Pinta-ala [%]	Kerrosala [k-m <sup>2</sup> ]	Pinta-alan muut. [ha +/-]	Kerrosalan muut. [k-m <sup>2</sup> +/-]
<b>Yhteensä</b>					

Rakennussuojelu	Suojellut rakennukset		Suojeltujen rakennusten muutos	
	[lkm]	[k-m <sup>2</sup> ]	[lkm +/-]	[k-m <sup>2</sup> +/-]
<b>Yhteensä</b>				

## Alamerkinnot


Aluevaraukset	Pinta-ala [ha]	Pinta-ala [%]	Kerrosala [k-m <sup>2</sup> ]	Tehokkuus [e]	Pinta-alan muut. [ha +/-]	Kerrosalan muut. [k-m <sup>2</sup> +/-]
<b>Yhteensä</b>	<b>22,2806</b>	<b>100,0</b>	<b>17739</b>	<b>0,08</b>	<b>22,2806</b>	<b>17739</b>
<b>A yhteensä</b>	5,1034	22,9	17739	0,35	5,1034	17739
AP	4,0789	79,9	15023	0,37	4,0789	15023
AO	1,0245	20,1	2716	0,27	1,0245	2716
<b>P yhteensä</b>						
<b>Y yhteensä</b>						
<b>C yhteensä</b>						
<b>K yhteensä</b>						
<b>T yhteensä</b>						
<b>V yhteensä</b>	13,5295	60,7			13,5295	
VL-s	13,5295	100,0			13,5295	
<b>R yhteensä</b>						
<b>L yhteensä</b>	3,5656	16,0			3,5656	
Kadut	3,5656	100,0			3,5656	
<b>E yhteensä</b>	0,0821	0,4			0,0821	
EV-1	0,0741	90,3			0,0741	
ET	0,0080	9,7			0,0080	
<b>S yhteensä</b>						
<b>M yhteensä</b>						
<b>W yhteensä</b>						



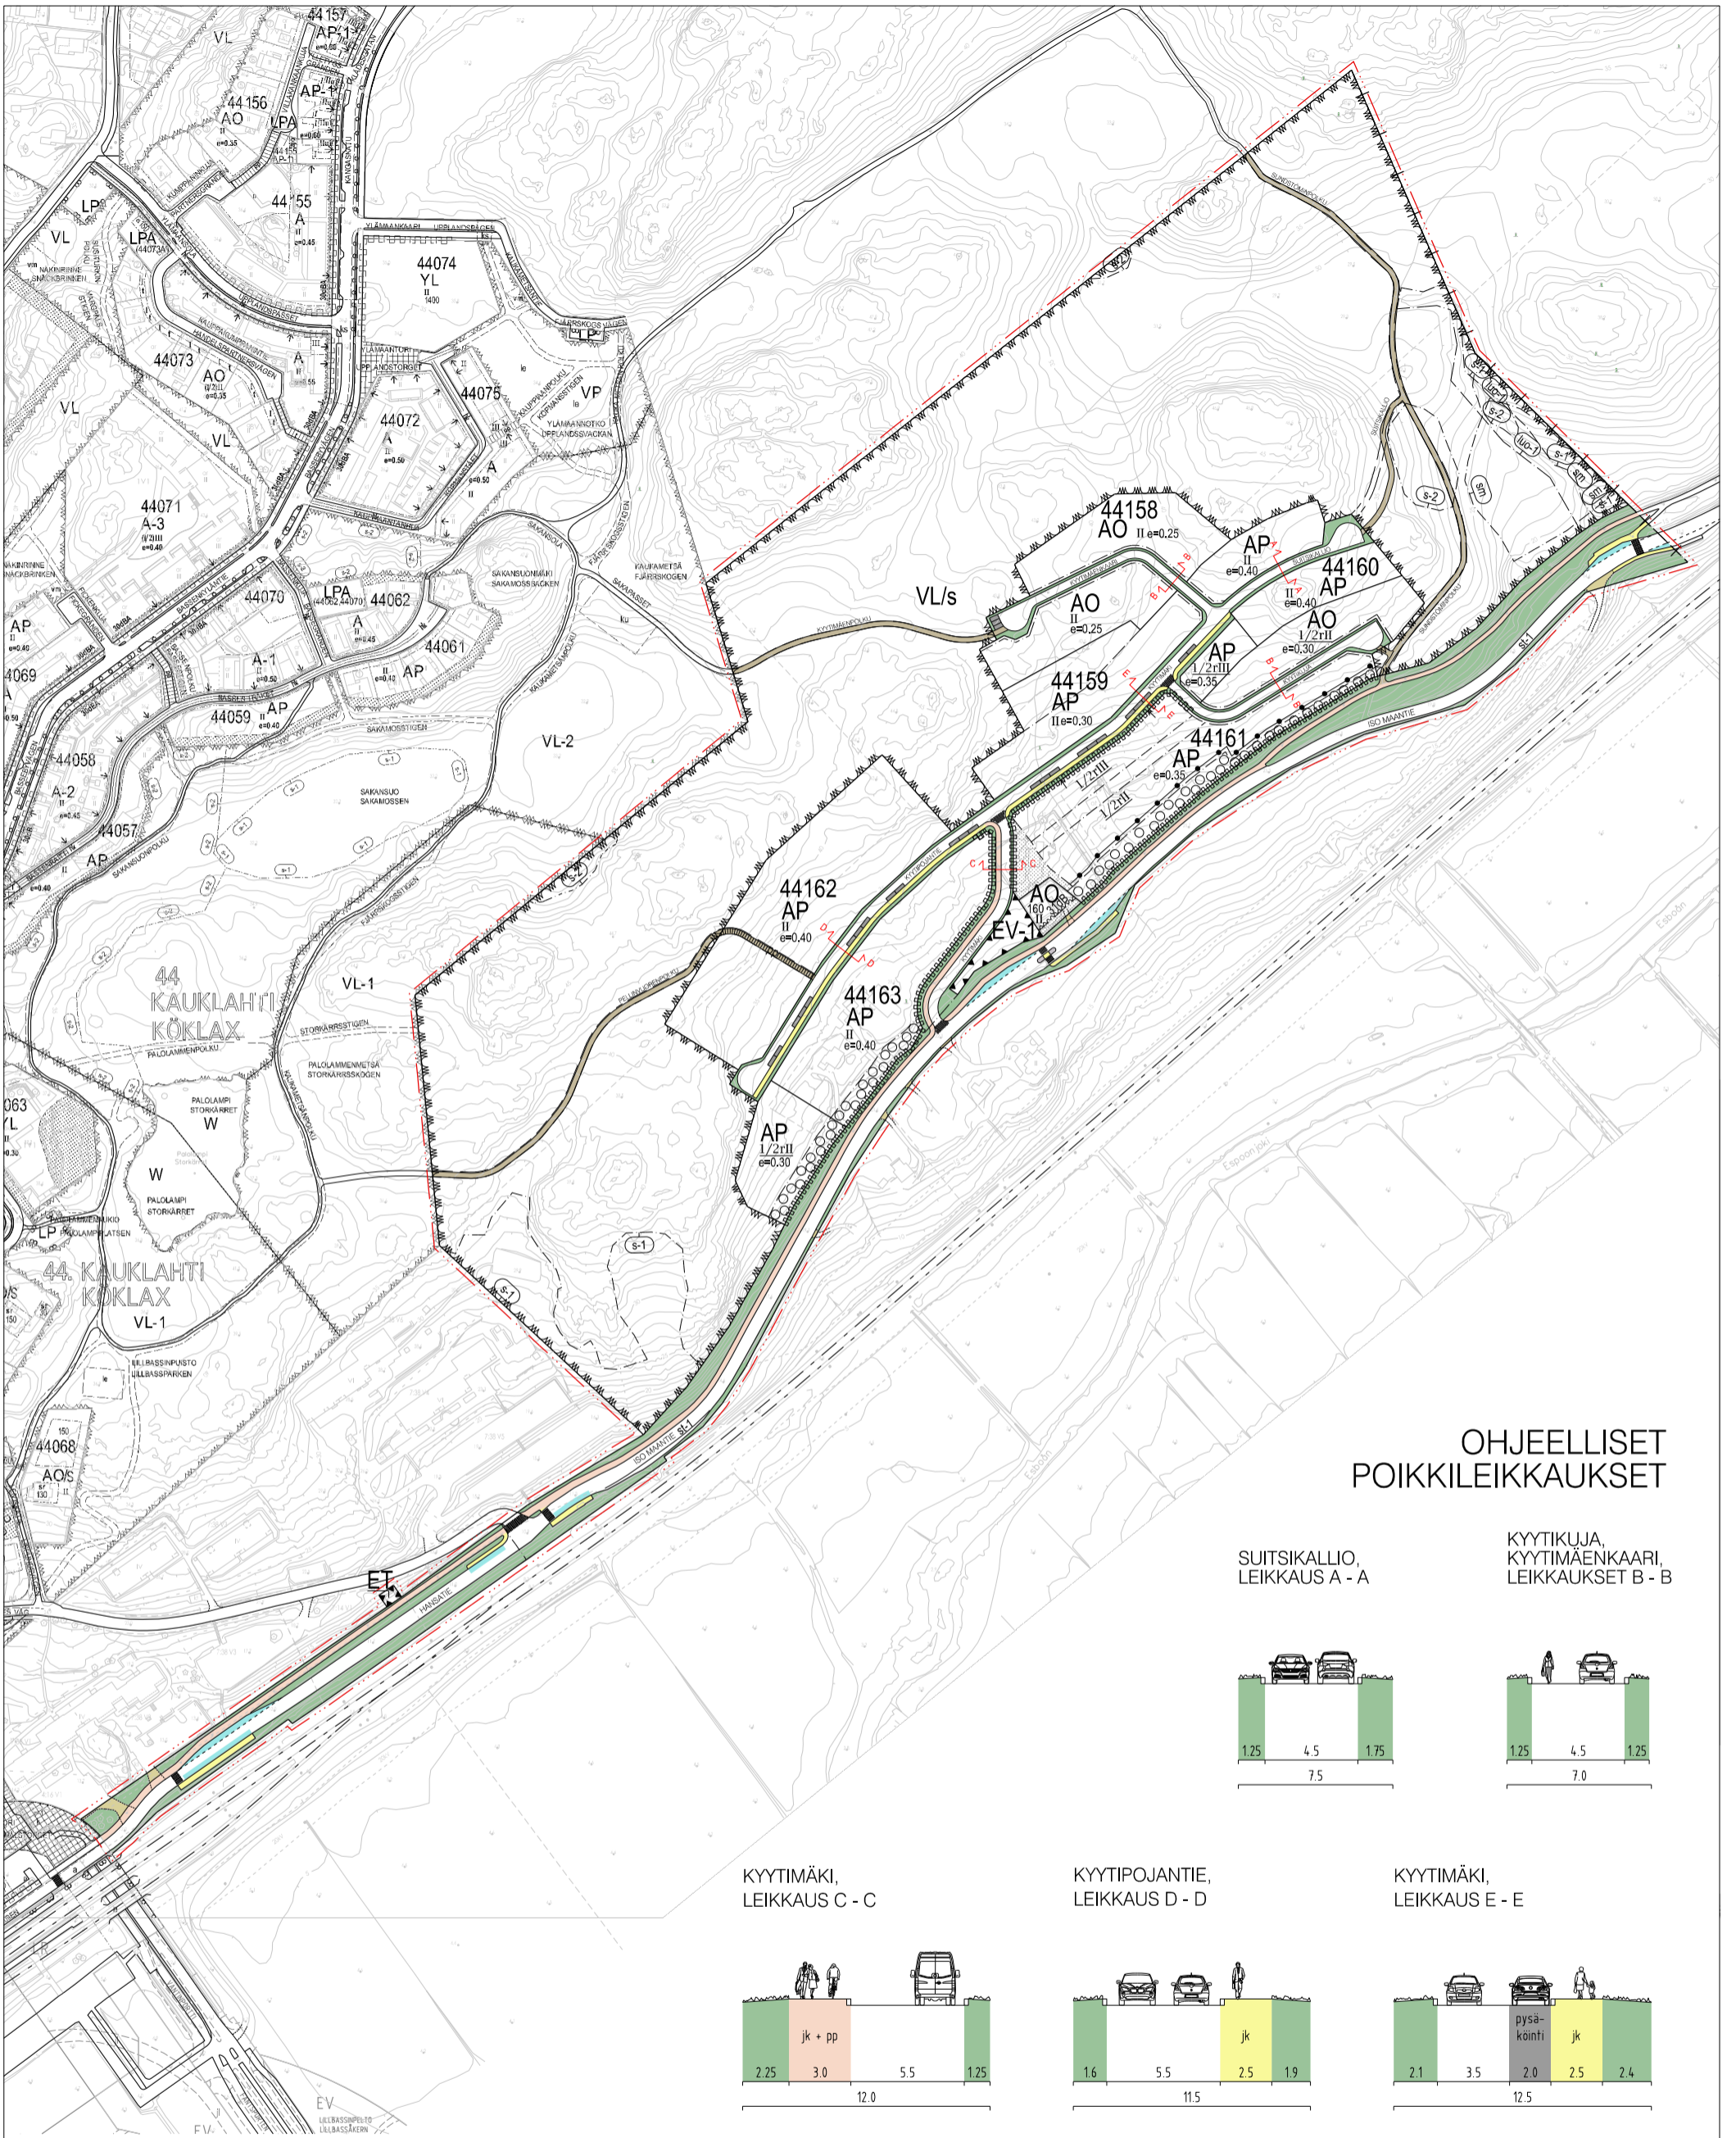


## OHJEELLISET POIKKILEIKKAUKSET


SUITSIKALLIO,  
LEIKKAUS A - A

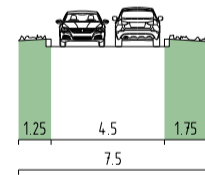


KYYTIKUJJA,  
KYYTIMÄENKAARI,  
LEIKKAUKSET B - B

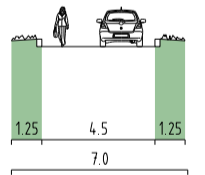


KYYTIMÄKI,  
LEIKKAUS C - C

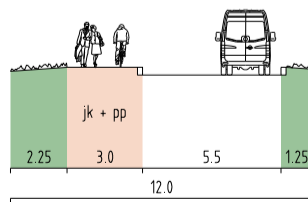

KYYTIPOJANTIE,  
LEIKKAUS D - D

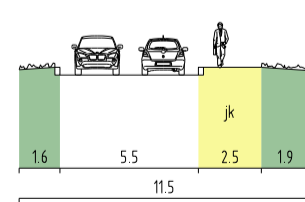


KYYTIMÄKI,  
LEIKKAUS E - E

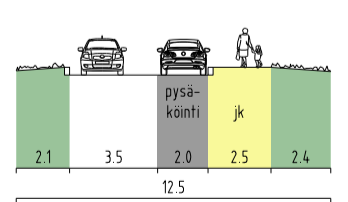


## SELITE


- ajorata
- ulkoilutie
- joukkoliikennepysäkki
- tonttiliittymä, ajoyhteys
- katualue
- kiveys / saareke
- yhdistetty jalankulku- ja pyörätie
- pysäköinti
- jalkakäytävä

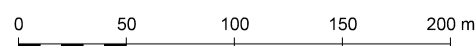

Espoon kaupunkisuunnittelukeskus Esbo stadsplaneringscentral Liikennesuunnitteluyksikkö Trafikplaneringsenheten	Vaihe	C	KSL
	Asianumero	1854/10.02.03/2021	-
<b>KYYTIMÄKI</b> Asemakaava  <b>KATUKARTTA</b>	Pitäjä	TPä	Suunnittelija KLL
	Konsultti	-	Konsultin suun / tark -
Koordinaatisto	Päivämäärä	01.04.2020	Lähe 3
Tasokoordinaattijärjestelmä ETRS-GK25FIN, korkeusjärjestelmä N2000	Plin. nro	7274	Alue
	Mittakaava	1:3500	<b>512100</b>

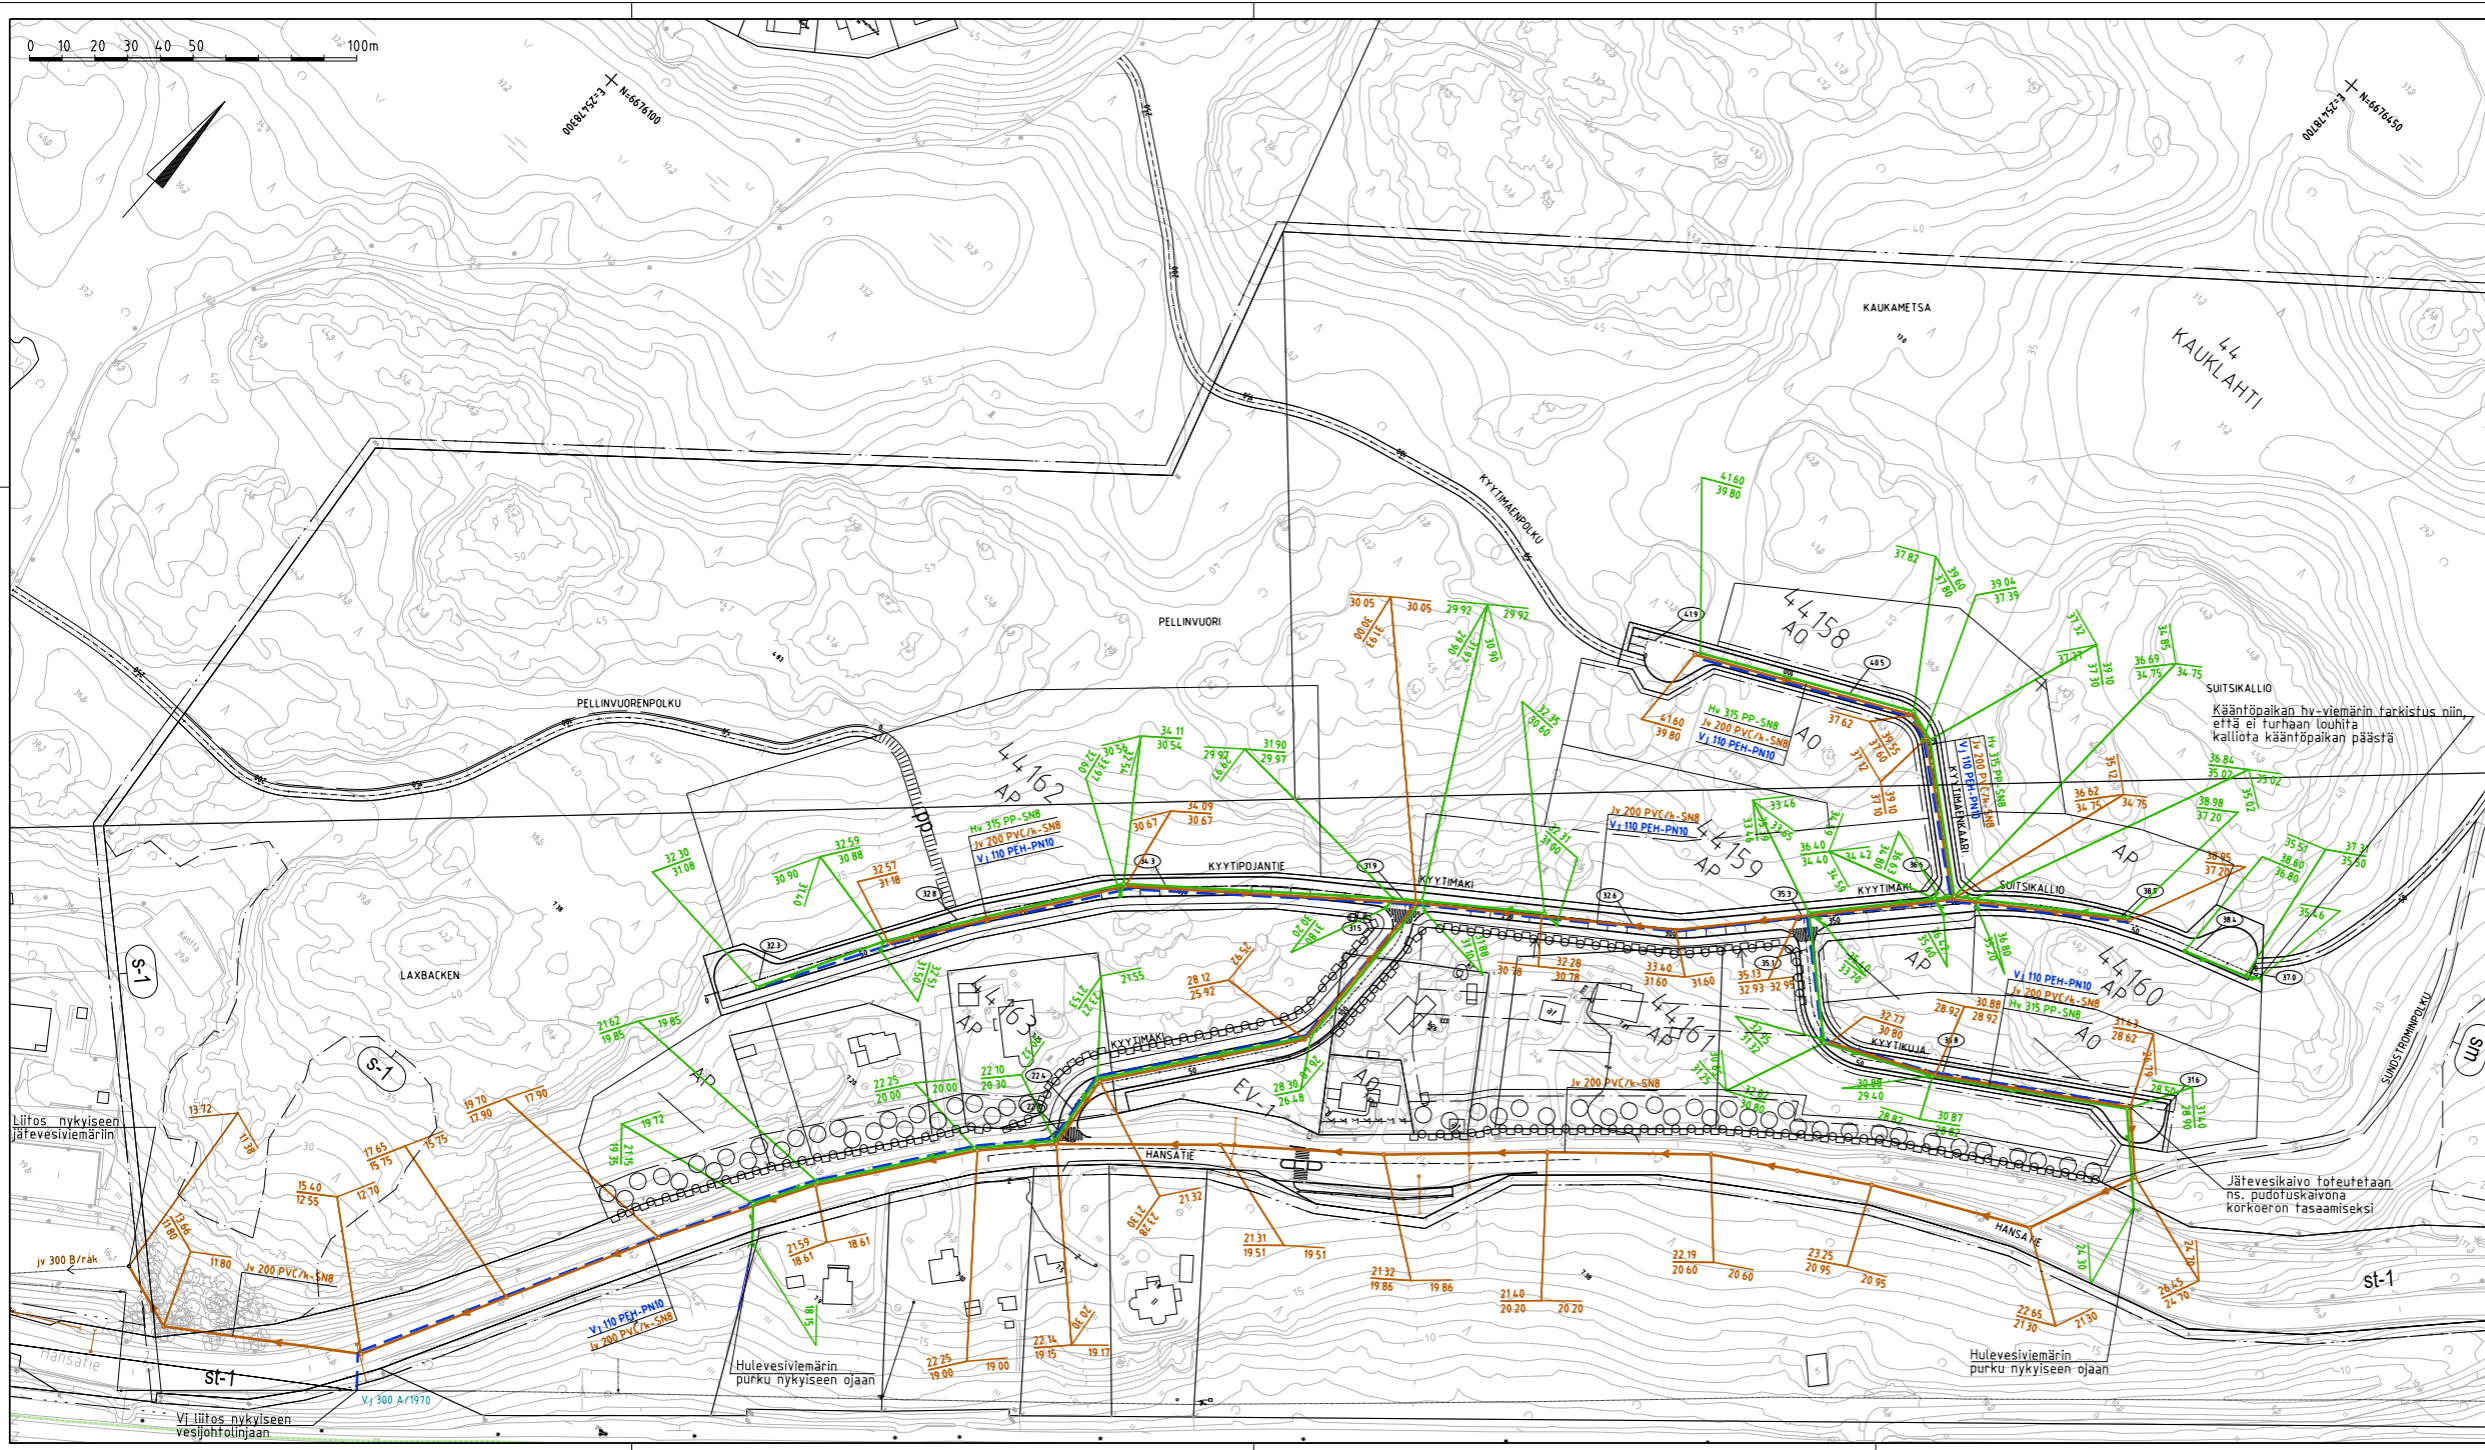

- MERKINTÖJEN SELITYS**
- tarkastuskaivo, suunniteltu
  - hulevesikaivo, suunniteltu
  - hulevesiviemäri, suunniteltu
  - tarkastuskaivo, suunniteltu
  - jätevesiviemäri, suunniteltu
  - vesijohto, suunniteltu

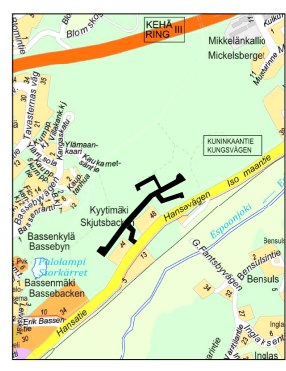

Kääntöpaikan hv-viemärin tarkistus niin, että ei furhaan louhita kalliota kääntöpaikan päästä

Jätevesikaivo toteutetaan ns. pudotuskaivona korkeuseron tasaamiseksi

Hulevesiviemärin purku nykyiseen ojaan

Hulevesiviemärin purku nykyiseen ojaan

<b>ESPOON KAUPUNKI</b> KAUPUNKITEKNIIKAN KESKUS		<b>ESBO STAD</b> STADSTEKNIKCENTRALEN	
ALUE	KAAVA	KAUPUNTA	44 KAUKLAHTI
NUM	<b>KYYTIMÄKI</b> YLEISSUUNNITELMA		20H, 29H 1:1000 ETRS-GK25 N2000
AHE	VESIHUOLTO		7450/300
PIIRI	ASEMPIIRUSTUS		
HSY:n vesihuolto PL 100 00086 HSY p 1091 15611		HRO <b>40570/7</b>	HYY TARK HYY TARK
GT	SEITSEMÄN- YKSIKÖ	FINMAP INFRA 15.4.2020	
SUUNN		Jeremia Hokkanen	
TARK		Marko Ranta	