

Espoo

Esbo

Lansantunneli  
Asemakaavan muutos

Lansatunneln  
Detaljplaneändring

54. kaupunginosa, Kilo  
Liikennealueet


Stadsdel 54, Kilo  
Trafikområden

MUUTETAAN VAHVISTETTUJA  
ASEMAKAAVOJA:  
Aluenro 130200 Hyväksytty 28.11.1980  
Aluenro 130700 Hyväksytty 16.2.1987

DE FASTSTÄLLDA  
DETALJPLANERNA ÄNDRAS:  
Områdesnr 130200 Godkänd 28.11.1980  
Områdesnr 130700 Godkänd 16.2.1987

Mittakaava 1:1000

Skala 1:1000

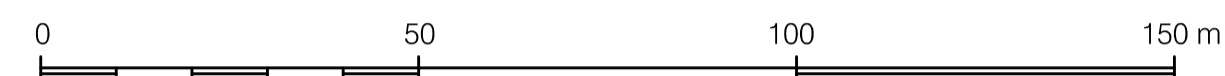

ASEMAKAAVAMERKINTÖJÄ  
JA -MÄÄRÄYKSIÄ:

DETALJPLANE BETECKNINGAR  
OCH -BESTÄMMELSER:

- LR** Rautatiealue. (1-2 §)
- 3 metriä kaava-alueen rajan ulkopuolella oleva viiva. Linje 3 m utanför planområdets gräns.
- Korttelin, korttelinosan ja alueen raja. Kvarters-, kvartersdels- och områdesgräns.
- Ohjeellinen alueen tai osa-alueen raja. Riktgivande gräns för område eller del av område.
- Risti merkinnän päällä osoittaa merkinnän poistamista. Kryss på beteckning anger att beteckningen slopas.
- 54** Kaupunginosa numero. Stadsdelsnummer.
- KIL** Kaupunginosa nimi. Namn på stadsdel.
- LANSANTUNN Kadun tai muun yleisen alueen nimi. Namn på gata eller annat allmänt område.
- pp Jalankululle ja polkupyöräilylle varattu katu/te. Gata/väg reserverad för gång- och cykeltrafik.
- a Ohjeellinen liikennealueen alittava kevyen liikenteen yhteys. Riktgivande del av gång- och cykelförbindelse under trafikområde.

- MELU JA TÄRINÄ**
- 1 § Raideyhteyden toteutuksessa tulee huomioida raideliikenteen aiheuttama melu, runkomelu ja tärinä. Vid byggandet av spårförbindelsen ska det buller, störmjöd och de vibrationer som orsakas av spårtrafiken beaktas.
- MAANALAISET JOHDOT**
- 2 § Rakentamisen ryhtyvän on selvítettävä maanalaisten johtojen tarkka sijainti ja huomioitava ne suunnittelussa tai sopia johtojen siirrosta johtojen omistajien kanssa. Den som inleder ett byggprojekt ska ta reda på de underjordiska ledningarnas exakta läge och beakta dem i planeringen eller avtala om flyttning av ledningarna med deras ägare.

Tällä asemakaava-alueella on korttelialueille laadittava erillinen tonttijako. På detta detaljplaneområde skall för kvartersområdena uppgöras separat tomtindelning.

Espoon kaupunkisuunnittelukeskus  
Esbo stadsplaneringscentral

*Torsti Hokkanen*  
kaupunkisuunnittelujohtaja  
stadsplaneringsdirektör

Hyväksytty kaupunkisuunnittelulautakunnassa . . . (pöytäkirjan §).  
Godkänd i stadsplaneringsnämnden den . . . ( § i protokollet).

Ksl			
Nähtävillä MRA 27 §			7.3.-5.4.2022
la Ksl (Kaavaehdotus)	Sari Metsäla		16.2.2022
Nähtävillä MRA 30 §			15.11.-29.11.2021
10234/2021	Ksj (OAS)	Torsti Hokkanen	1.11.2021
	Espoon kaupunkisuunnittelukeskus Esbo stadsplaneringscentral	Aue 130703	Pik.nro 7399
	Mittakaava 1:1000		10234/10.02.03/2021
	Asemakaavayksikkö Detaljplaneenheten		
Lansantunneli	ME		16.2.2022
Asemakaavan muutos	SM		10 02
Tasokoordinaattijärjestelmä plankoordinatsystem ETRS-GK25FIN, korkeusjärjestelmä höjdsystem N2000			

