



LEIKKAUS AA'

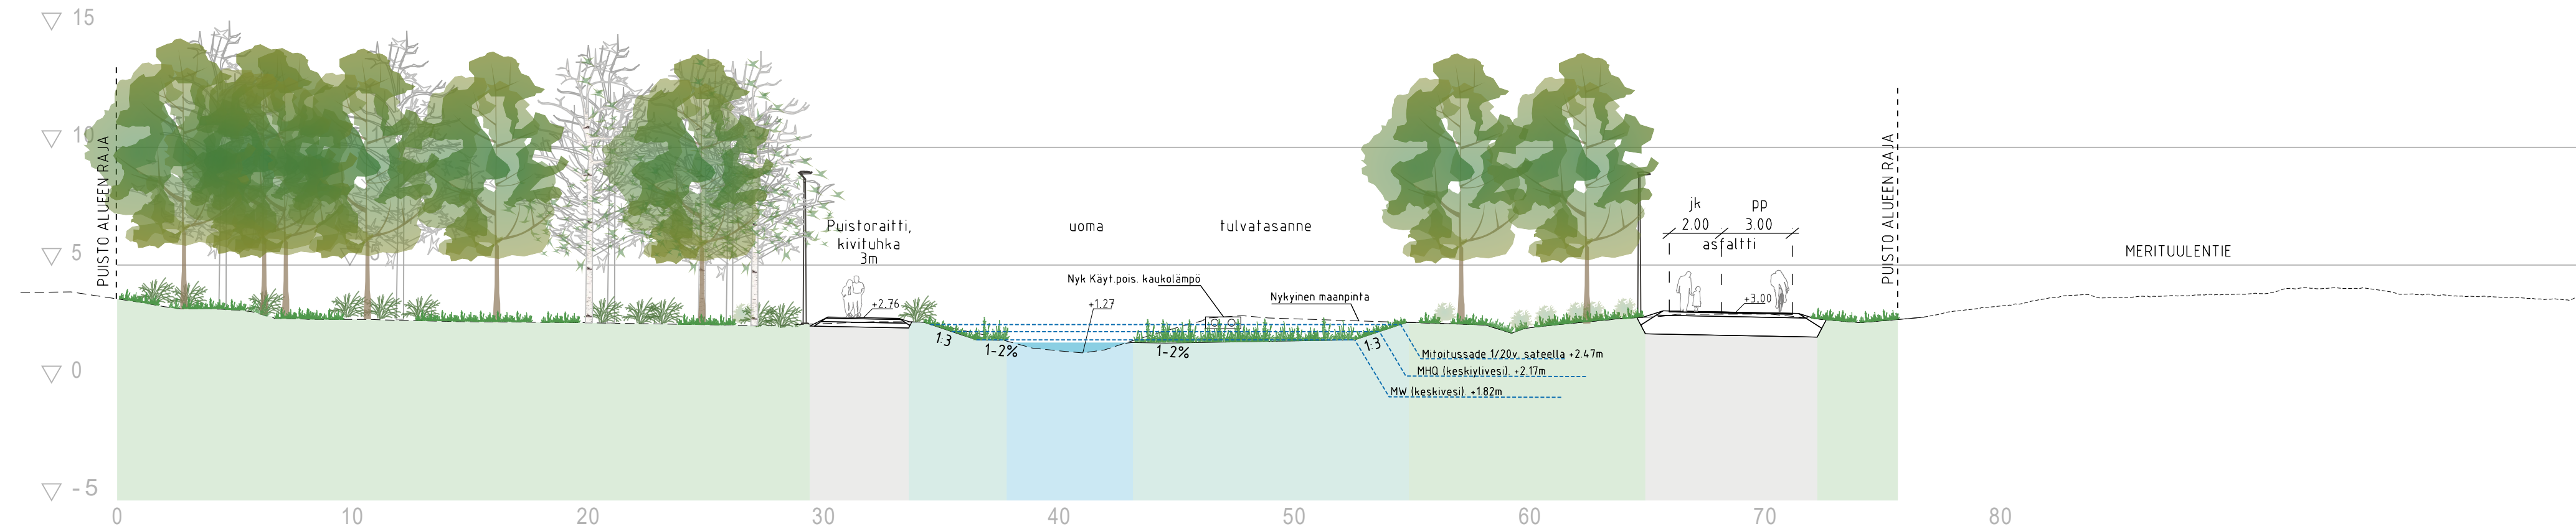

LEIKKAUS BB'

	ESPOON KAUPUNKI KAUPUNKITEKNIKAN KESKUS	ESBO STAD STADSTEKNIKCENTRALLEN	PIIRIT SUUNN.
	ALUE KOIVUMANKKAA	KAUP OSA 15 NIITYKUMPU	TARK. Nina Meronen 27.4.2022
NIMI HALTIJATONTUNPUISTO	KAAVA KAUP OSA 15 NIITYKUMPU		PPK TELA
AIHE PUISTO	NIMI HALTIJATONTUNPUISTO		KLEHTI 23Q
PIIRI LAJI LEIKKAUKSET	AIHE PUISTO		HNRD KODRO JARJ ETRS-GK25 KORKEUSJARJ N2000
GT GEOTEKNIIKKA- YKSIKKO	KONS. RAMBOLL	KONS. 25.04.2022	NRO 7648/201
SUUNN.	SUUNN. M.Hallikainen, L.Jauhainen, T.Yliselä		TARK. Elina Kalliala