


KOy Espoon Kaskilaaksonkatie 7
 KOY KASKILAAKSONKATIE 7, 33, SOUKKA, 02360 ESPOO


Sijaintikartta
 ESITELYAINEISTO






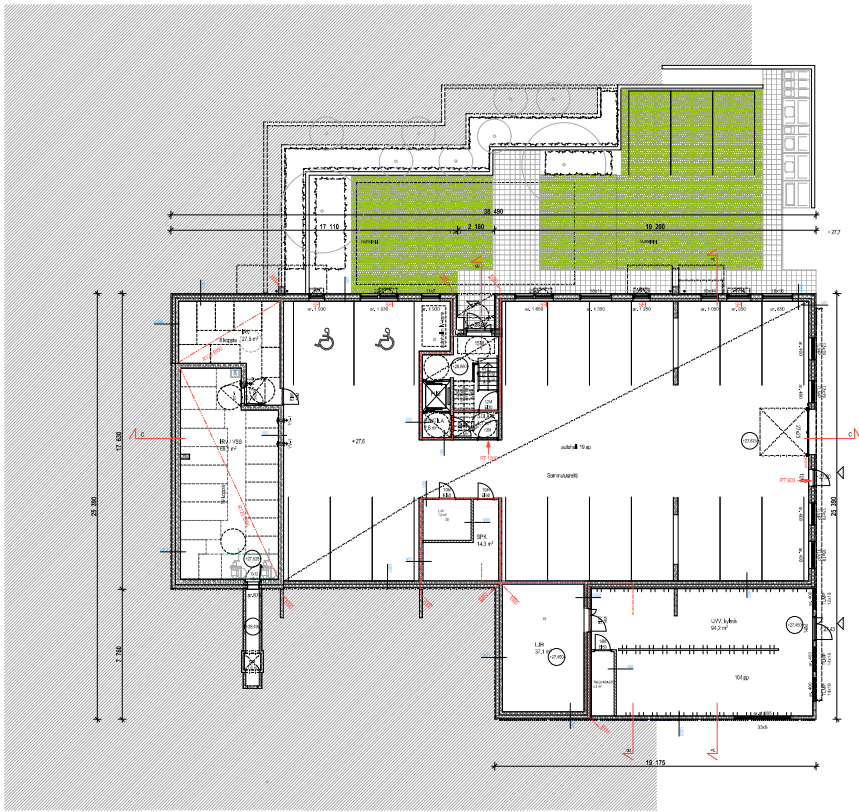


1. kerros

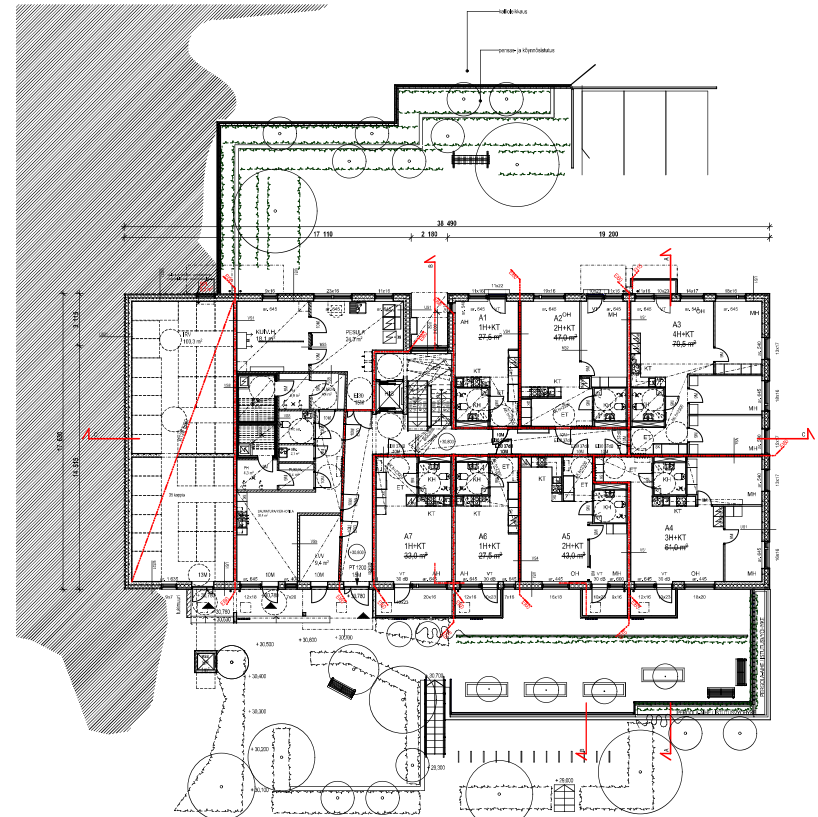


2. kerros

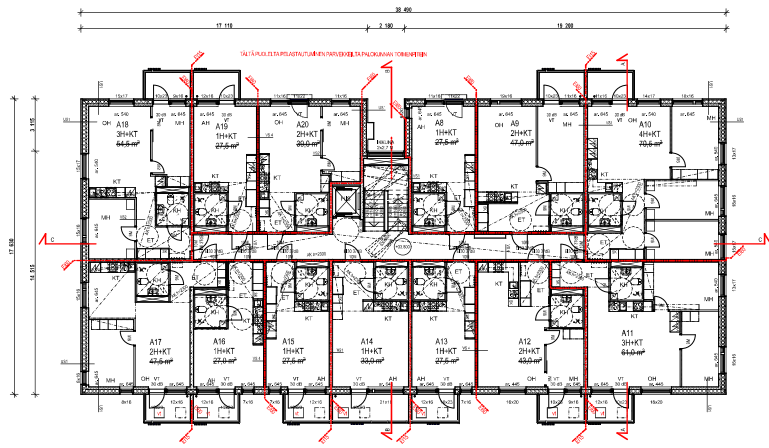



3.-6. kerros

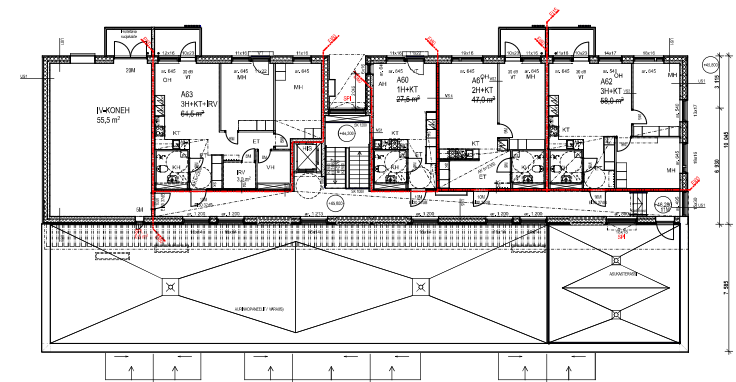


7. kerros

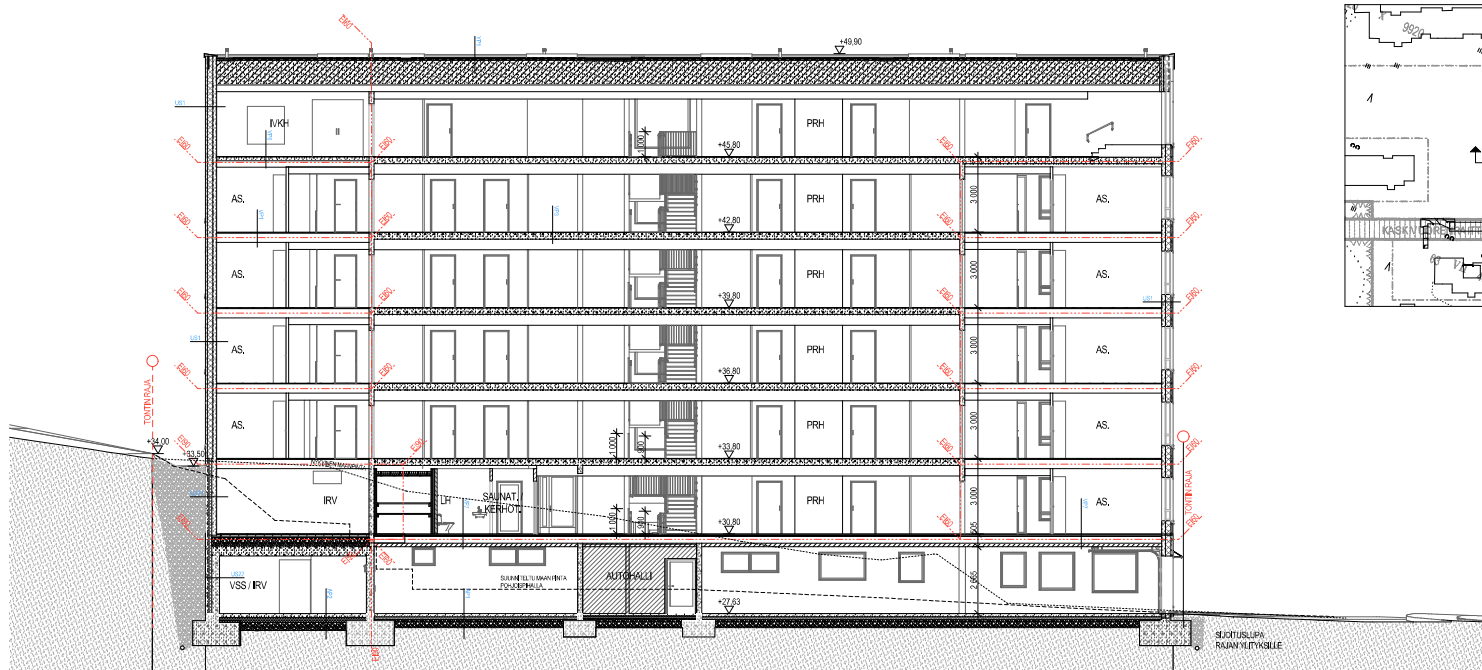

Leikkaus A-A

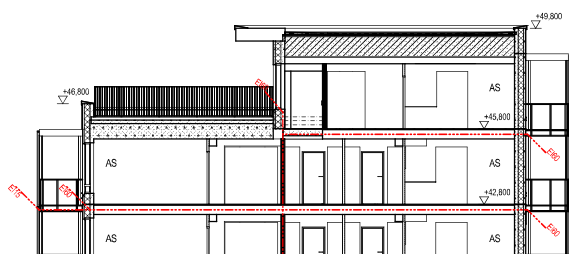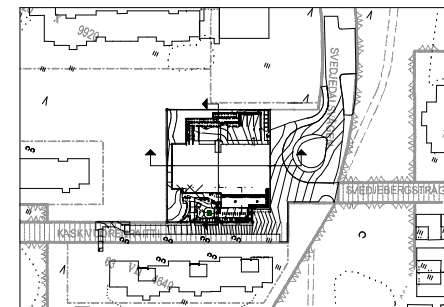

LEIKKAUS TERRASSIN KOHDALTA

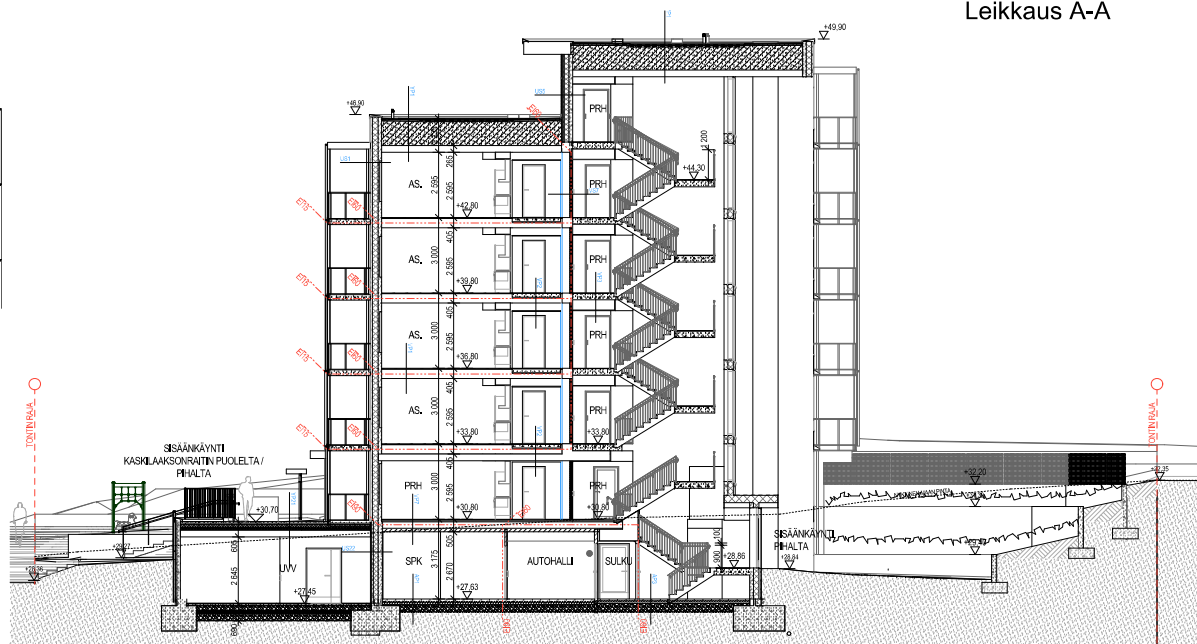

Leikkaus B-B

JULKISIVUMATERIAALIT JA VÄRIT

1. Betoni, uritettu hienopesty vaalea/punertava (vaalea kiviaines + valkosementti)
2. Betoni,
 - a. muottipinta, kuultomaalaus (Maantasossa lautamuotti)
 - b. hiekkapuhallettu muottipinta, kuultomaalaus
3. Betoni, maalattu harmaa
4. Ikkunalaasi, kirkas
5. Metalliosat, pellitykset
 - a. tummanharmaa
 - b. vaaleanharmaa
6. Parvekkeet (lasitettuja alumiinirakenteisia lasikaiteellisia parvekkeita)
 - a. Laminoitu lasi, kirkas
 - b. Metalliosat, vaalean hammaa
 - c. parvekelasi, kirkas
 - d. parvekesäleikkö, alumiiniprofiili vaalea.
7. Kuultomaalattu puu
 - a. Pergolarakenteet pihalla, harmaa
8. Julkisivulevy, umbran sävyt



Julkisivu itään

1:300




Julkisivu pohjoiseen

1:300



Julkisivu etelään

1:300

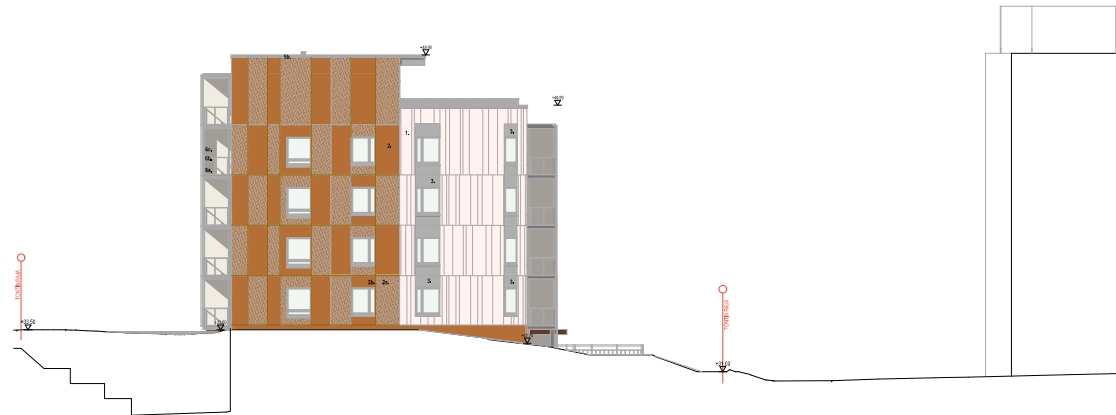

Julkisivu länteen

1:300



KOy Espoon Kaskilaaksontie 7
KOY KASKILAAKSONTIE 7, 33, SOUKKA, 02360 ESPOO

Havainnekuvia 2
ESITTELYAINEISTO

SWECO 

