
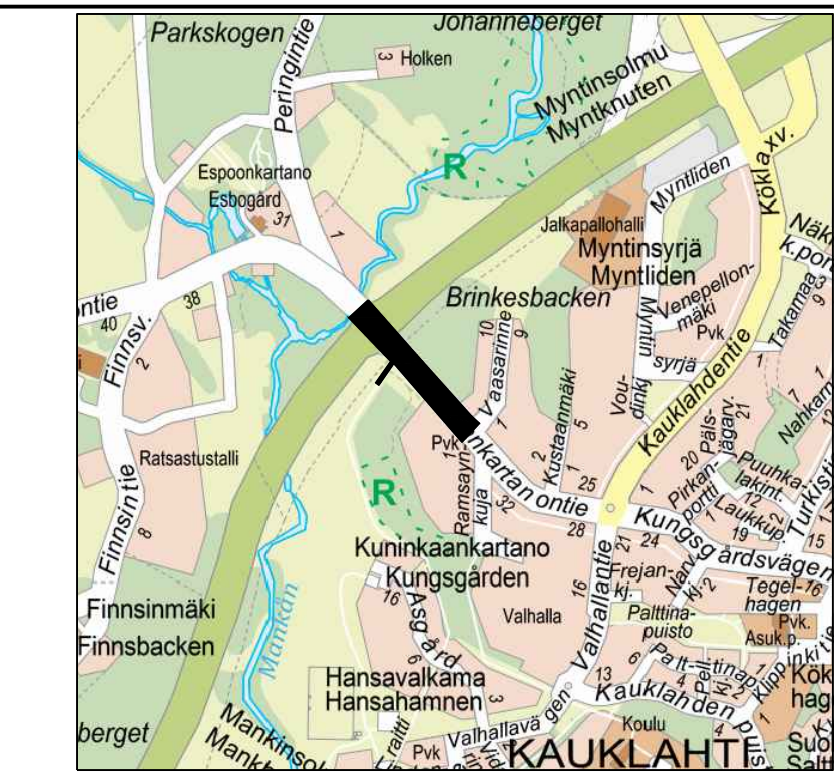


MERKINTÖJEN SELITYS

- ajorata, asfaltti
- jk+pp-tie, asfaltti/sora
- viheralue
- nykyinen kasvillisuus
- reunatuki
- hulevesiviemäri, suunniteltu
- salaoja, suunniteltu
- avo-oja
- hulevesikaivo
- tarkastuskaivo
- 9.9 likimääräinen kadun korkeusasema
- 10.4 likimääräinen maanpinnan korkeusasema, nykyinen
- 9.4 likimääräinen maanpinnan korkeusasema, suunniteltu
- valaisinpylväs

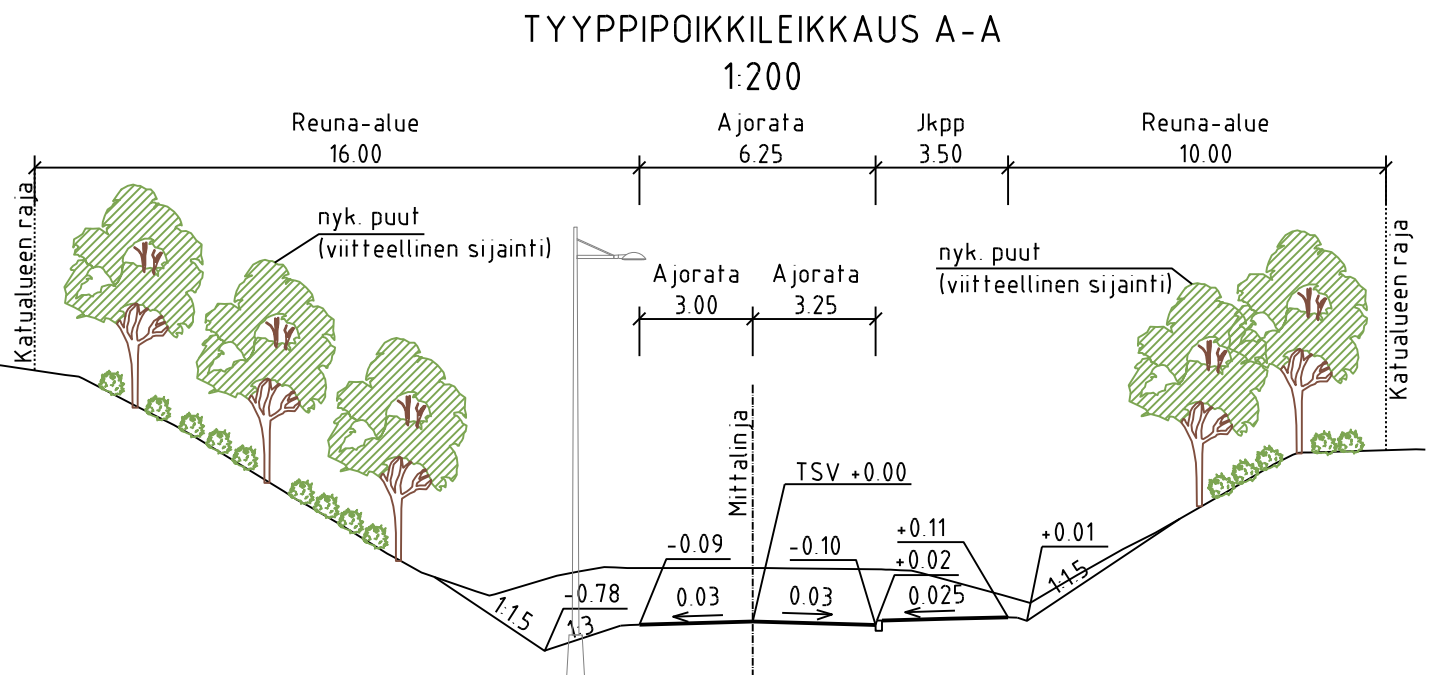

| | | | |
|------------|-------------------------------------------------------------------------------|----------------------------------------------|-----------------------------------------------------|
| | | | |
| | ESPOON KAUPUNKI KAUPUNKITEKNIKAN KESKUS | ESBO STAD STADSTEKNIKCENTRALEN | SUUNN. Minna Viitanen 5.5.2022 |
| ALUE | MYNTTILÄ HOLKEN KUNINKAANKARTANO I | KAUP OSA 44 KAUKLAHTI 70 ESPOONKARTANO | HYV. Salla Hänninen 5.5.2022 |
| NIMI | KUNINKAANKARTANONTIE välillä Kehä 3 - Vaasanrinne AUGUST RAMSAYN PUISTO | | TELA |
| AIHE | KATU, PUISTO | | KLEHTY 20G |
| PIIR. LAJI | KATU- JA PUISTOSUUNNITELMA, TYYPPIPOIKKILEIKKAUS | | MÄÄRY 1500, 1:200 |
| | | NRO | KOROSUUNNITELMA E TRS-GK25 KOROSUUNNITELMA N2000 |
| GT | GEOTEKNINEN YKSIKÖ | FORIS | 7746/001 |
| SUUNN. | | | REK. SITOWISE 5.5.2022 |
| TARK. | | | SUUNN. Jukka Johansson TARK. Kaisu Vahakuopus |