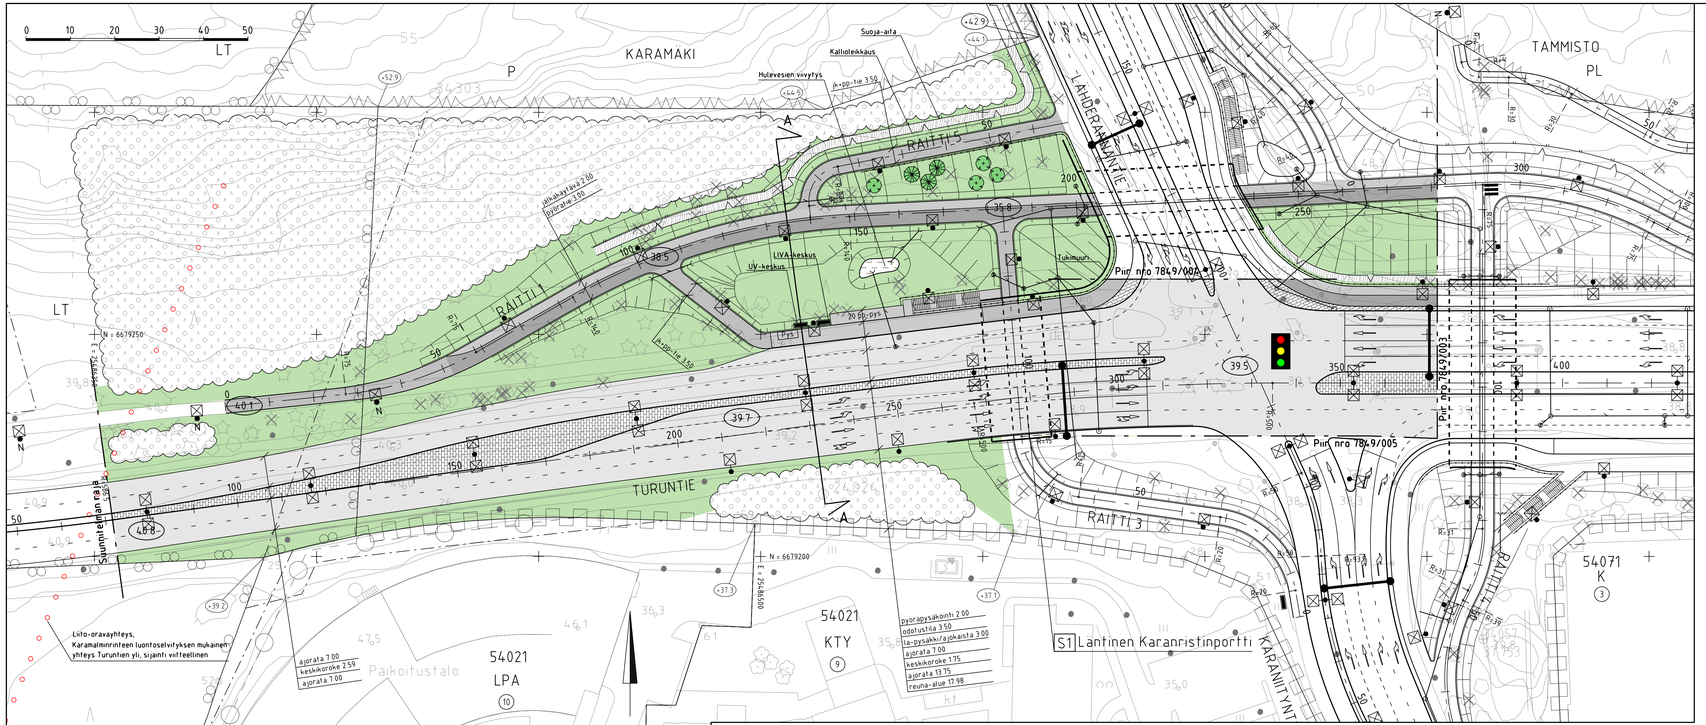

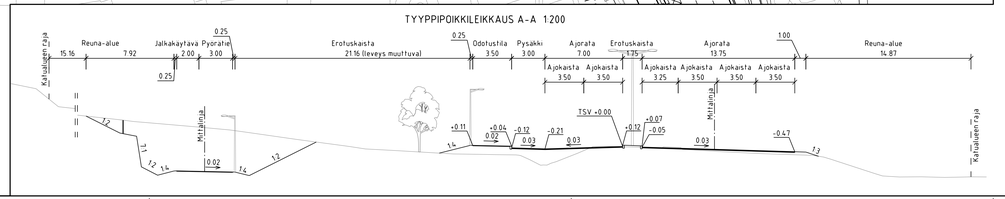

PIIRUSTUSMERKINNÄT

- ajorata
- pp-tie
- jk+pp-tie
- jk-tie / pysäkki
- uusi kiveys
- viheralue
- Kallio
- Huleveisien hallinta
- nykyinen sekametsä
- nykyinen / poistettava lehtipuu
- nykyinen / poistettava havupuu
- istutettava lehtipuu/havupuu
- liikennemerkkiportaali
- kaide
- reunakivi
- tukimuuri
- suoja-aita
- kallioleikkaus
- liikennevalot
- 13.4 kadun likimäärainen korkeusasema
- +10.4 likim. suunniteltu maanpinnan korkeusasema
- (+10.2) likim. nykyinen maanpinnan korkeusasema
- valaisin nykyinen / suunniteltu
- portaat
- Pys pysäkkikatos
- liito-oravareitti
- rumpu
- hulevesiviemäri, suunniteltu
- hulevesikaivo
- tarkastuskaivo
- kitakaivo

ESPOON KAUPUNKI KAUPUNKITEKNIIKAN KESKUS	ESBO STAD STADSTEKNIKCENTRALEN		
ALUE: KAAVA: TURUNTIE	KAUPOSA: 54 KILO		
NIMI: TURUNTIE PLV 0-372			
AIHE: KATU			
PIIRI L.A.JI: Katusuunnitelma ja tyyppipoikkileikkaus			
HSY:n vesihuolto PL 300 00066 HSY p 0191 75611	NRO		
GT: GEOTEKNIKKA-YHDASO	KOKO		
SUUNN:			
TARK:			

PÄIVMT	
SUUNN.	
TARK.	24.10.2023 Tomi Sundgren
HYV.	24.10.2023 Salla Hanninen
OKS.	
TILA	Tela 13.12.2023
PÄÄSUN.	TJP
LYHYYS	
MITTAKAVA	1:500, 1:200
KORKEUSJÄRJ.	ETRS-GK25 N2000
NRO	7849/002
HYV.	
TARK.	
HYV.	
TARK.	
KOKO	AFRY 24.10.2023
SUUNN.	Antti Latva
TARK.	Eila Suojala