
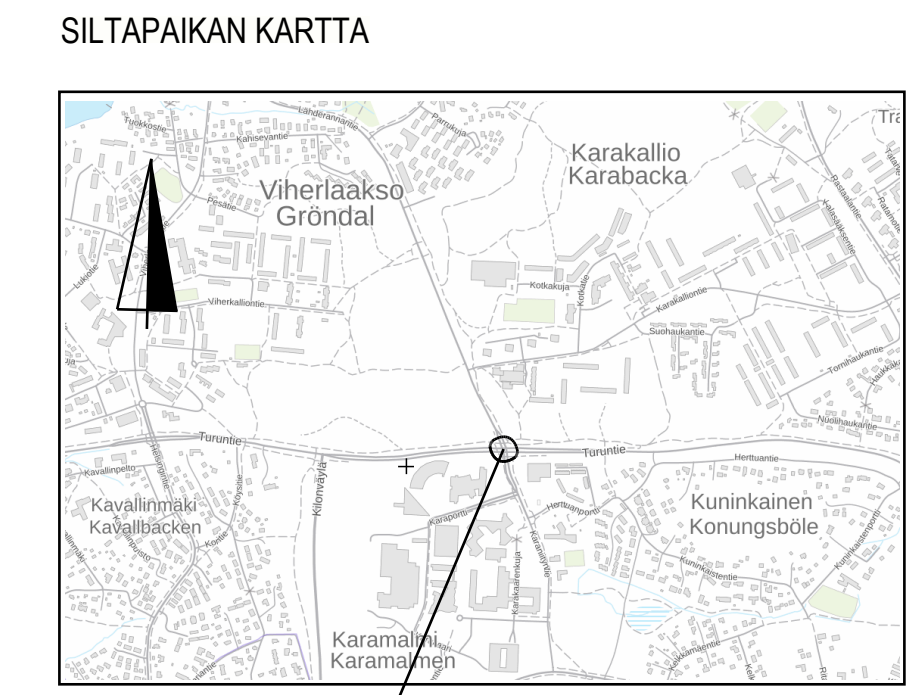
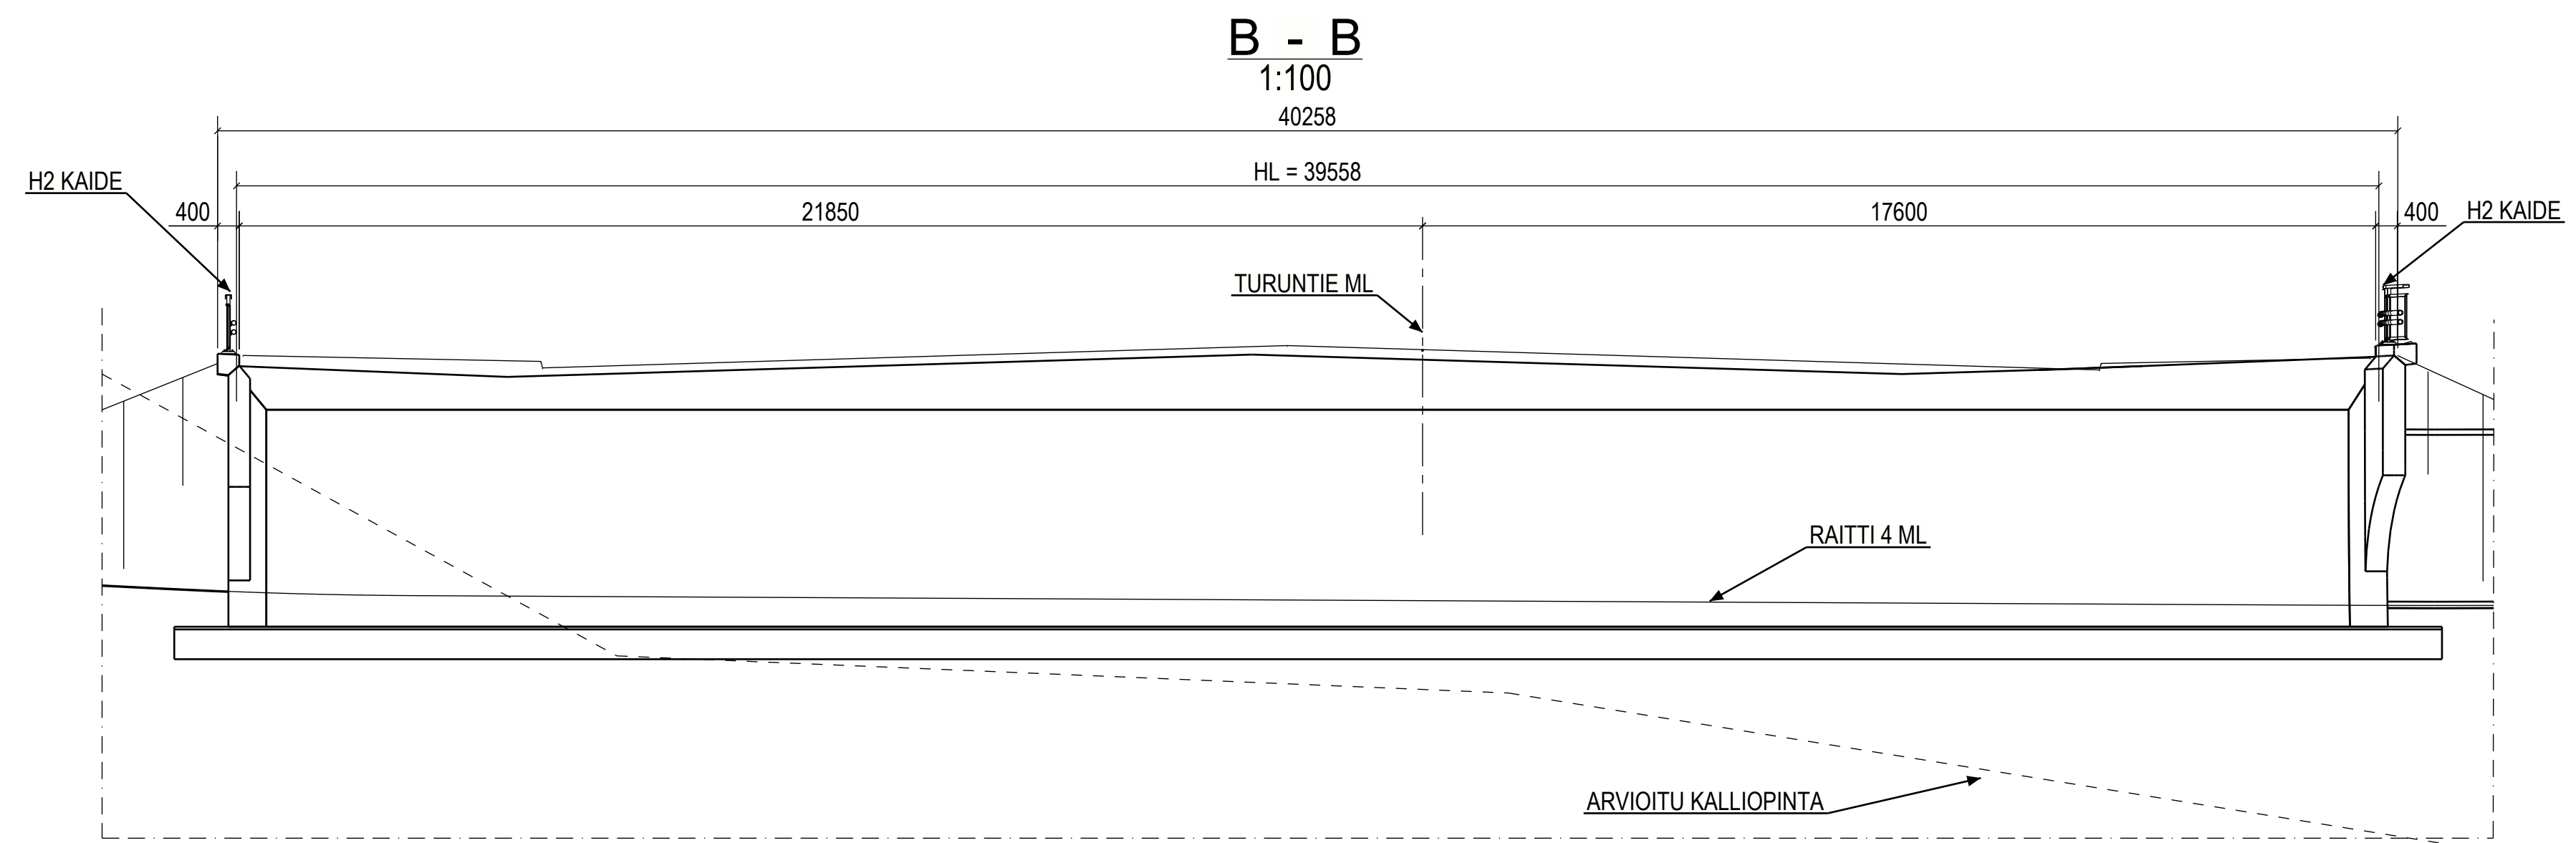
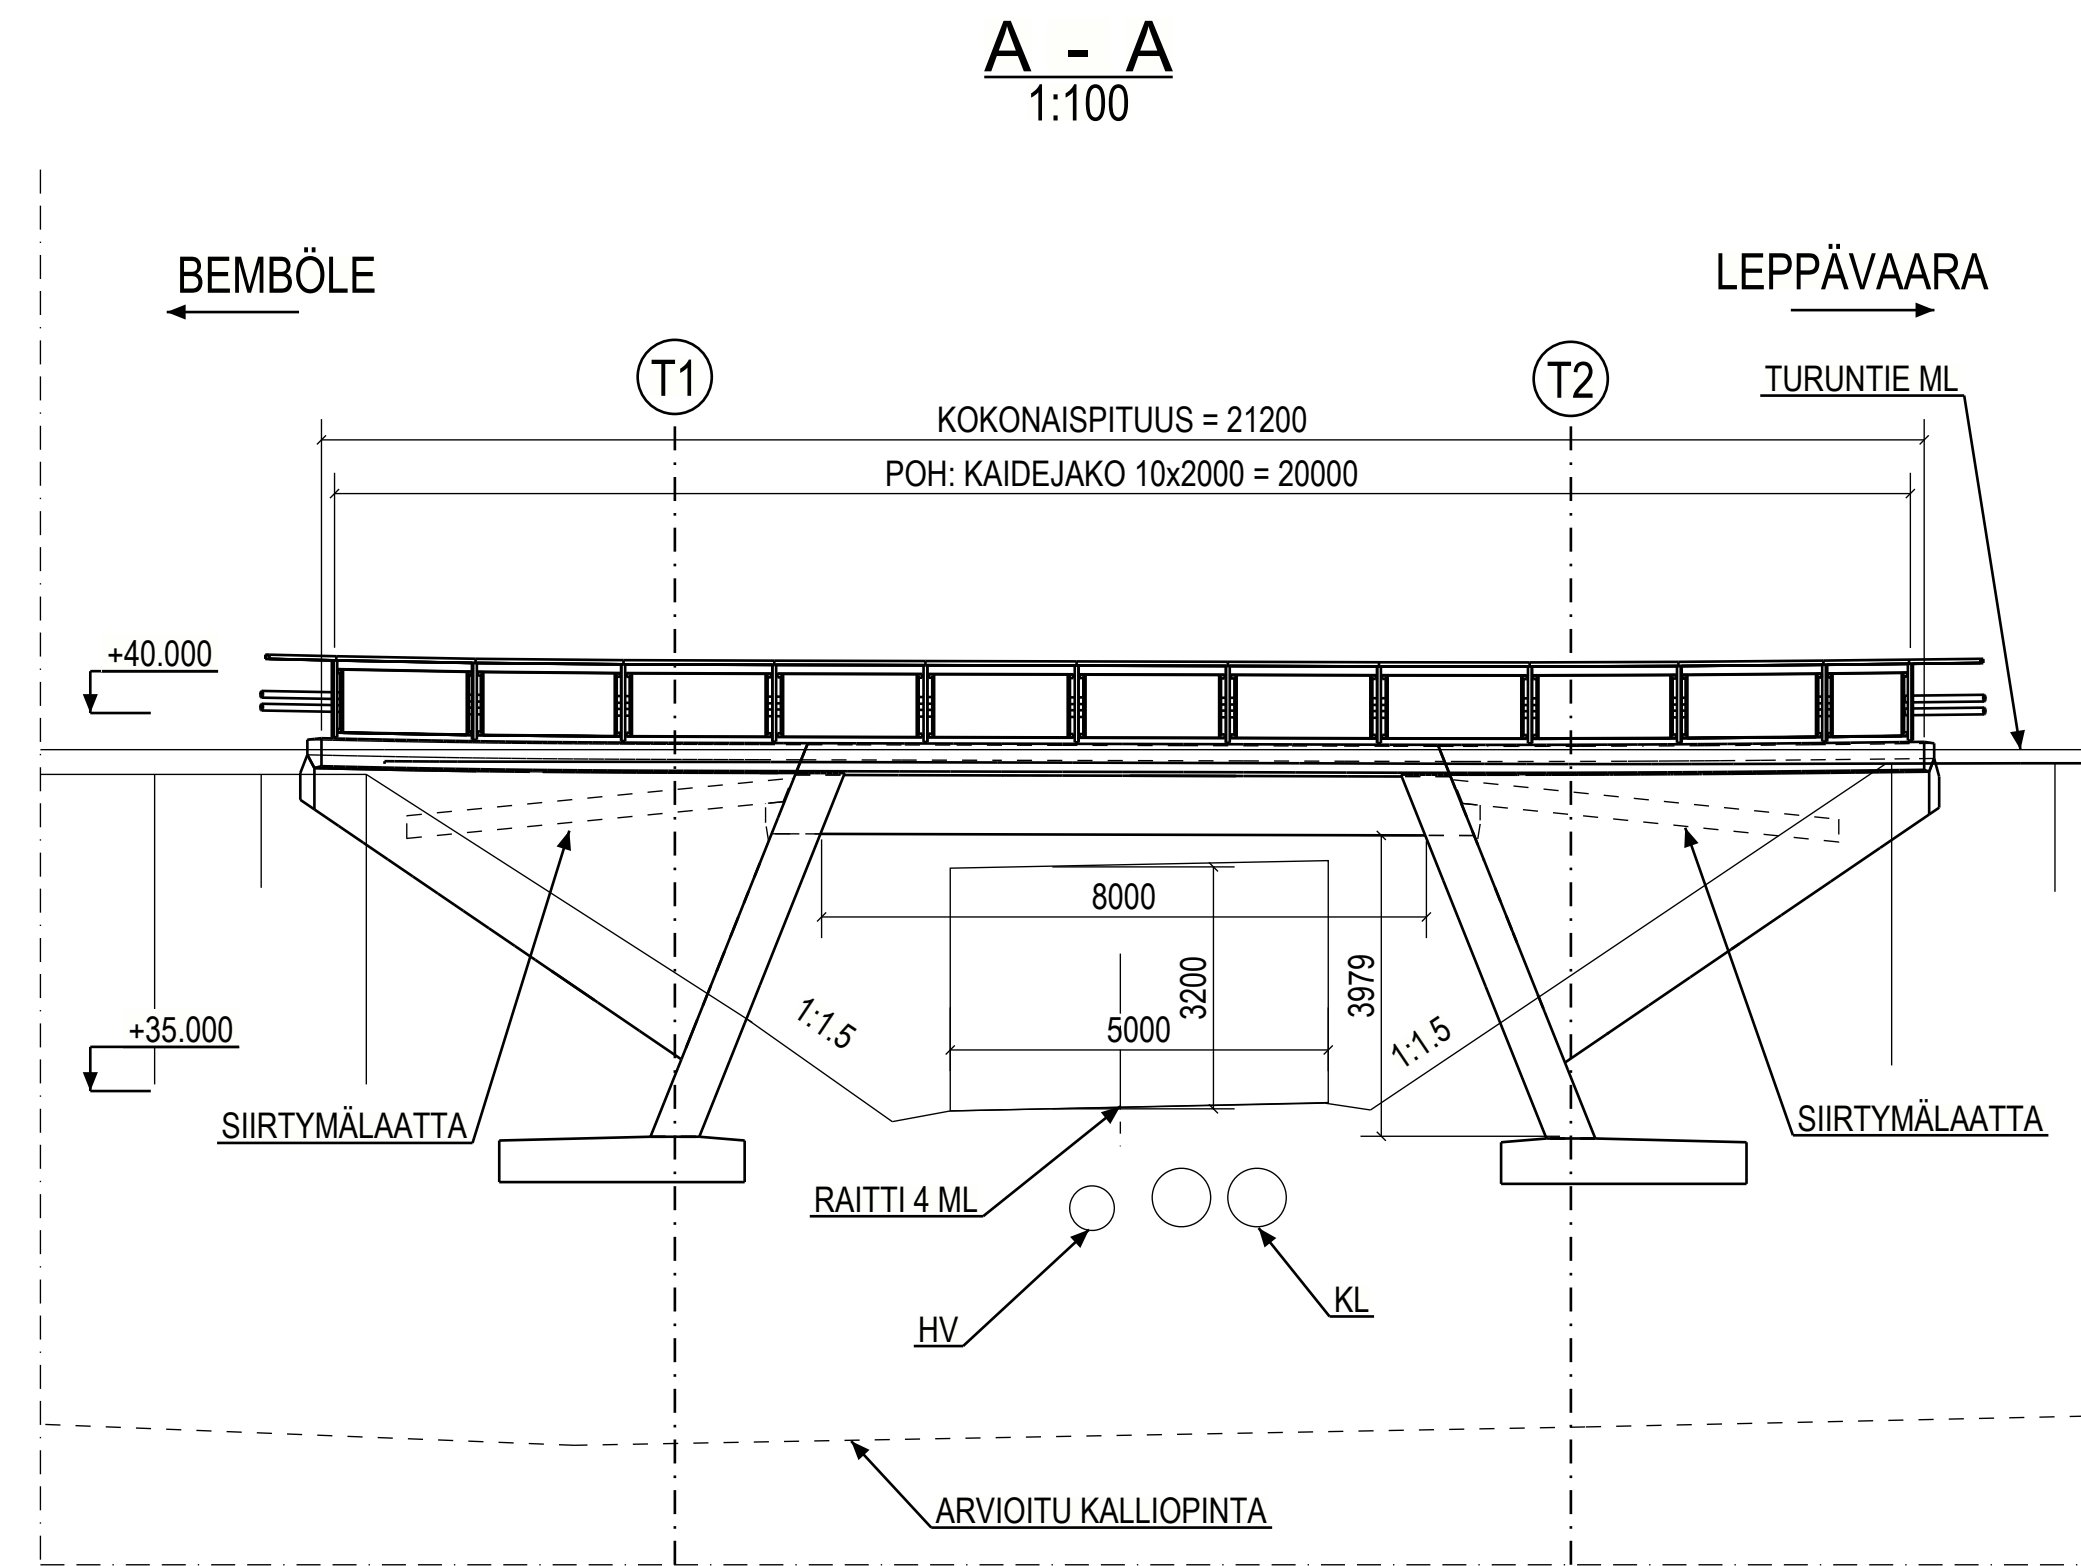


SILTATYYPPI: TERÄSBETONINEN LAATTAKEHÄSILTA.
 PERUSTAMISTAVAT: MAANVARAINEN.
 SIIRTYMÄLAATAT: 5 m.
 KAITEET: H2 KAIDE, KORKEUS 1,2m.
 VALAISTUS: TARKENNETAAN RAKENNUUSUUNNITTELUVAIHEESSA.

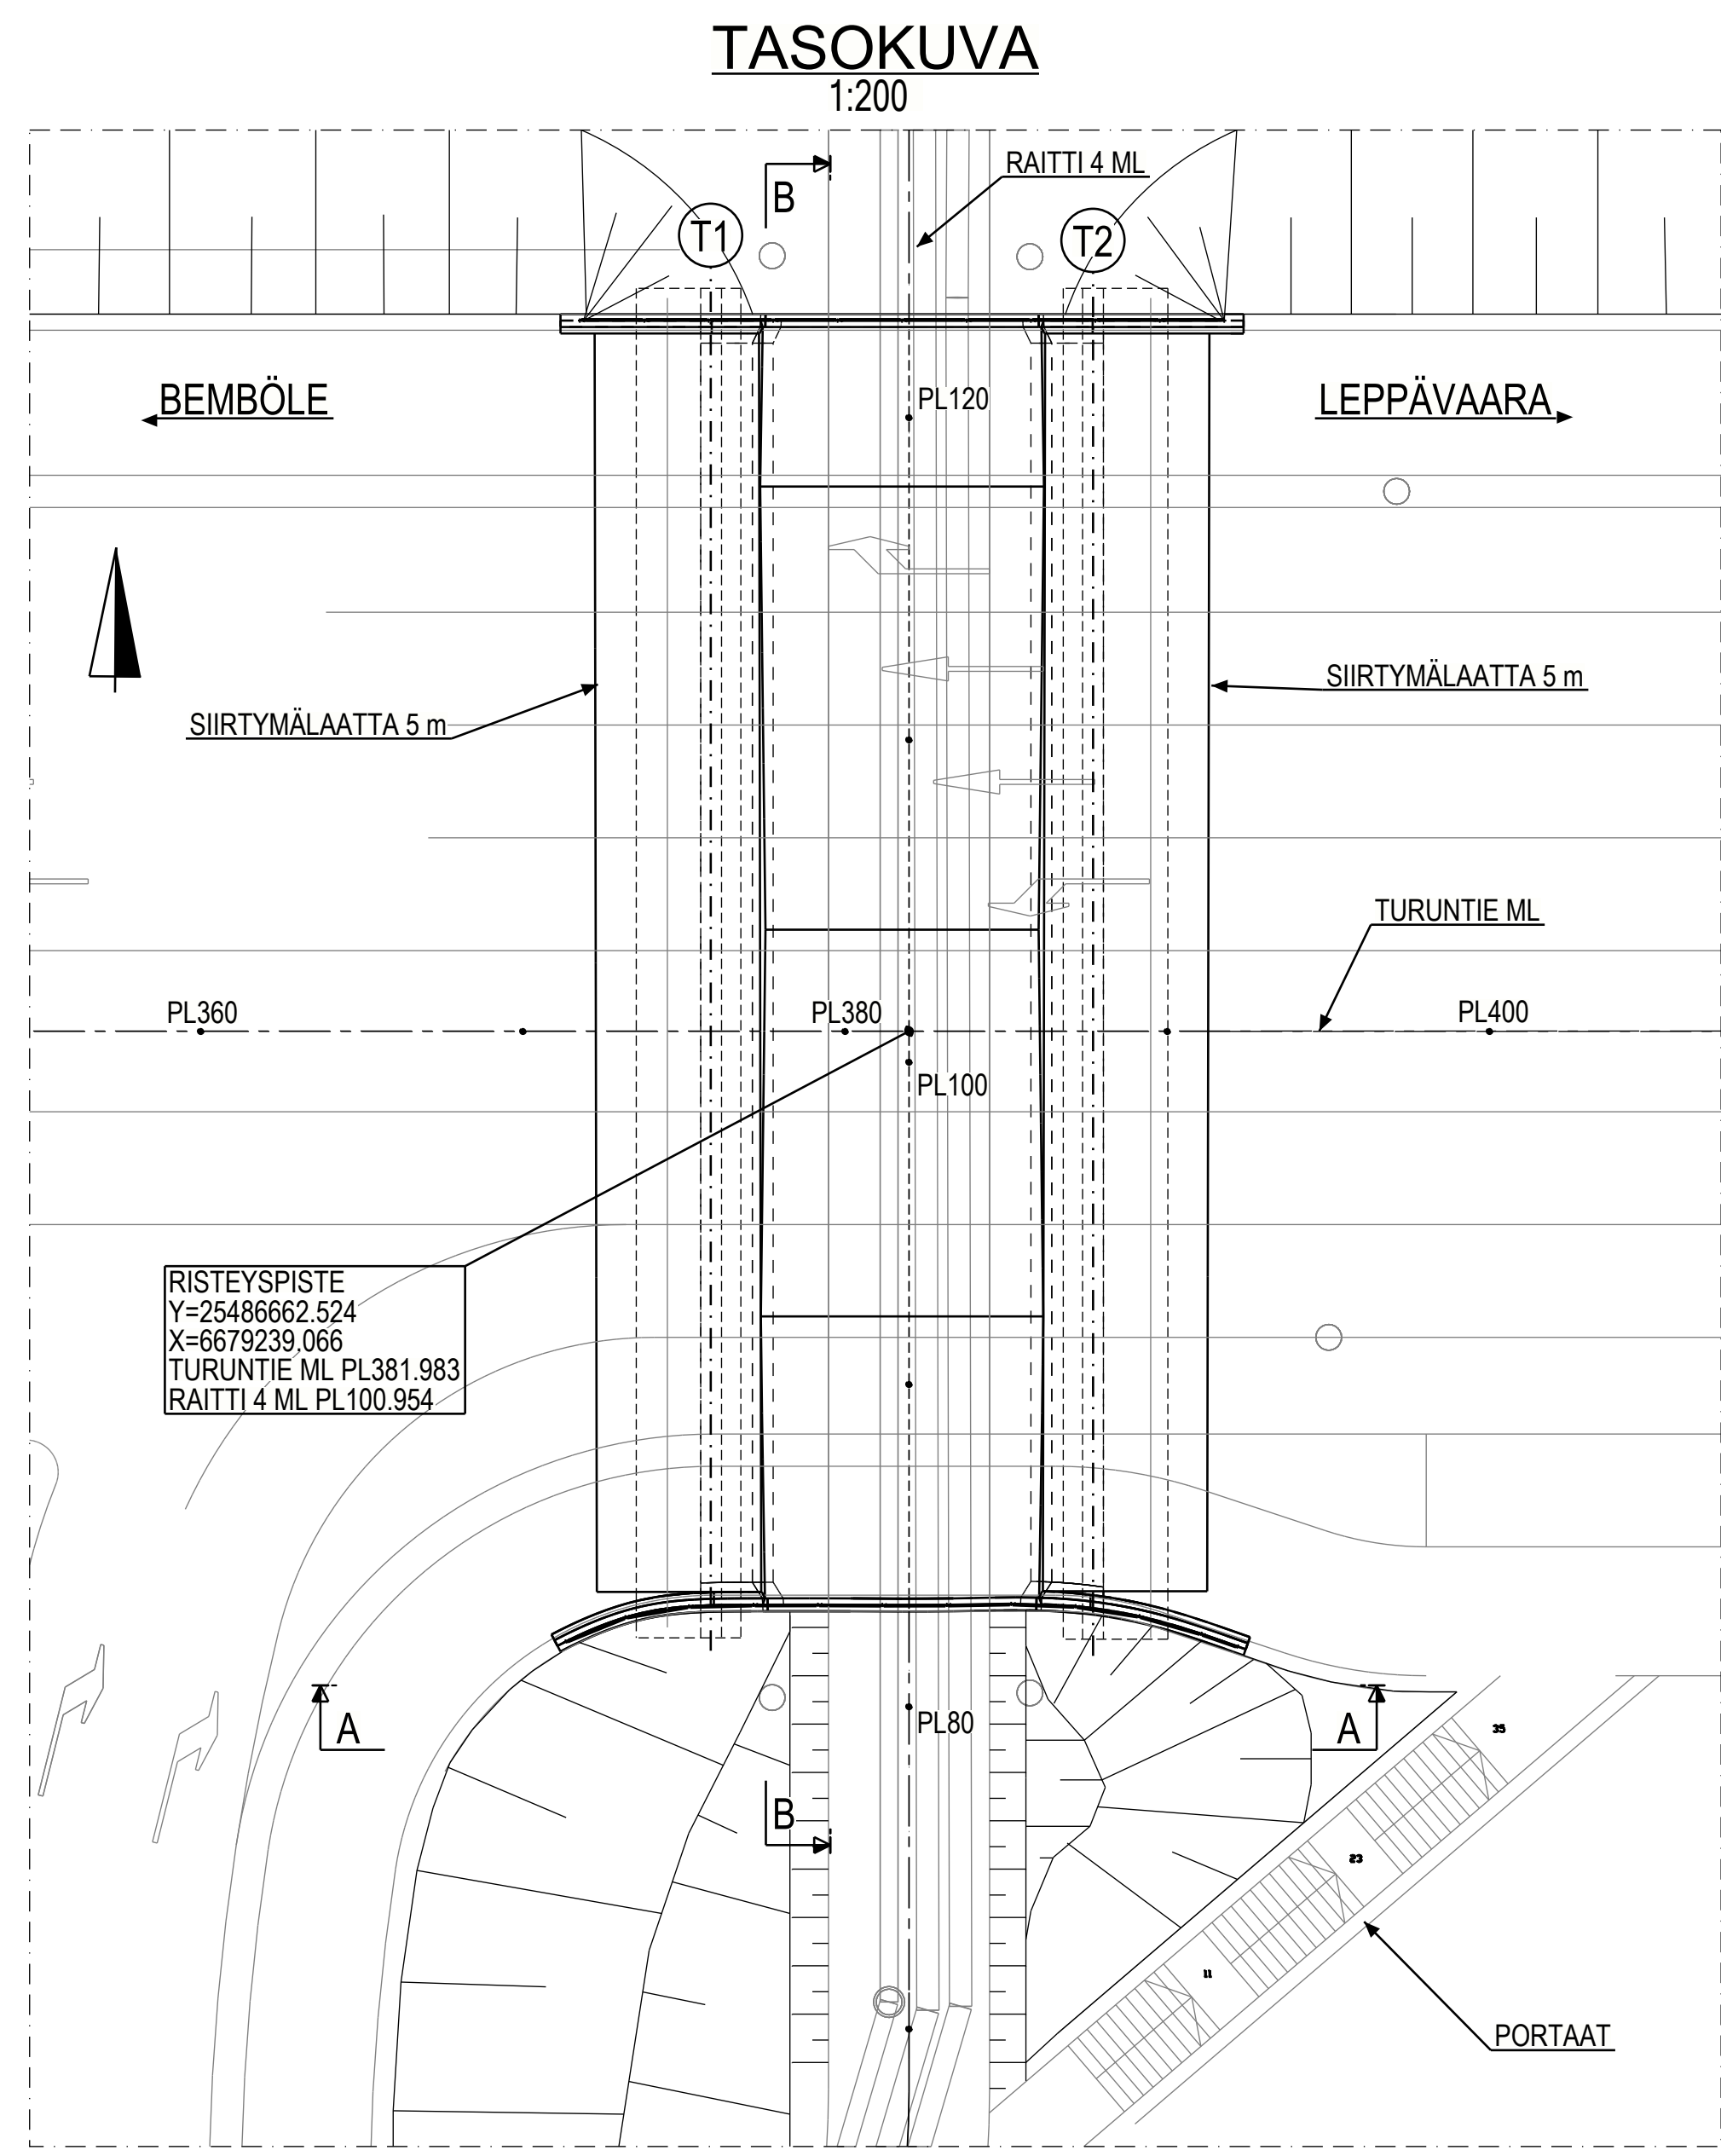

S2 ITÄINEN KARANRISTINPORTTI

ESPOON KAUPUNKI KAUPUNKITEKNIIKAN KESKUS	ESBO STAD STADSTEKNIKCENTRALEN	24.10.2023 Vesa Rönty
KAAVA KARAMALMI, KARAPORTTI II TURUNTIE, KARANIITY	KAUP.OBA 54 KILO, 57 KARAKALLIO	24.10.2023 Salla Hämmänen
TURUNTIE S2 ITÄINEN KARANRISTINPORTTI		Tela 13.12.2023
SILTA		17P
PÄÄPIIRUSTUS		1:100 1:200
ETRS-GK25 N2000		7849/401
HSY:n vesihuolto PL 300 00240 HELSINKI p(09) 15611	NRO	HYV. TARK. HYV. TARK.
GT	GEOTENNIKA- YKSIKÖ	AFRY 24.10.2023
SUUNN.	Anthony Little	
TARK.	Jukka Rusila	