

Asemakaavan seurantalomake

Asemakaavan perustiedot ja yhteenveto

Kunta	049 Espoo	Täyttämispvm	02.01.2023
Kaavan nimi	Högnäs		
Hyväksymispvm		Ehdotuspvm	
Hyväksyjä		Vireilletulosta ilm. pvm	05.03.2008
Hyväksymispykälä		Kunnan kaavatunnus	633000
Generoitu kaavatunnus			
Kaava-alueen pinta-ala [ha]	38,1406	Uusi asemakaavan pinta-ala [ha]	38,1406
Maanalaisen tilojen pinta-ala [ha]		Asemakaavan muutoksen pinta-ala [ha]	

Ranta-asemakaava	Rantaviivan pituus [km]	
Rakennuspaikat [lkm]	Omarantaiset	Ei-omarantaiset
Lomarakennuspaikat [lkm]	Omarantaiset	Ei-omarantaiset

Aluevaraukset	Pinta-ala [ha]	Pinta-ala [%]	Kerrosala [k-m ²]	Tehokkuus [e]	Pinta-alan muut. [ha +/-]	Kerrosalan muut. [k-m ² +/-]
Yhteensä	38,1394	100,0	11910	0,03	38,1394	11910
A yhteensä	21,4999	56,4	11910	0,06	21,4999	11910
P yhteensä						
Y yhteensä						
C yhteensä						
K yhteensä						
T yhteensä						
V yhteensä	2,5360	6,6			2,5360	
R yhteensä						
L yhteensä	2,3564	6,2			2,3564	
E yhteensä						
S yhteensä	11,7471	30,8			11,7471	
M yhteensä						
W yhteensä						

Maanalaiset tilat	Pinta-ala [ha]	Pinta-ala [%]	Kerrosala [k-m ²]	Pinta-alan muut. [ha +/-]	Kerrosalan muut. [k-m ² +/-]
Yhteensä					

Rakennussuojelu	Suojellut rakennukset		Suojeltujen rakennusten muutos	
	[lkm]	[k-m ²]	[lkm +/-]	[k-m ² +/-]
Yhteensä	5	285	5	285

Alamerkinnt

Aluevaraukset	Pinta-ala [ha]	Pinta-ala [%]	Kerrosala [k-m ²]	Tehokkuus [e]	Pinta-alan muut. [ha +/-]	Kerrosalan muut. [k-m ² +/-]
Yhteensä	38,1394	100,0	11910	0,03	38,1394	11910
A yhteensä	21,4999	56,4	11910	0,06	21,4999	11910
AO-s	2,8510	13,3	1450	0,05	2,8510	1450
AO/S-1	7,5083	34,9	3100	0,04	7,5083	3100
AO	11,1406	51,8	7360	0,07	11,1406	7360
AH			0			
P yhteensä						
Y yhteensä						
C yhteensä						
K yhteensä						
T yhteensä						
V yhteensä	2,5360	6,6			2,5360	
VL/s	0,6526	25,7			0,6526	
VL-2	0,3186	12,6			0,3186	
VL-1	0,9599	37,9			0,9599	
VP	0,1670	6,6			0,1670	
VL	0,4379	17,3			0,4379	
R yhteensä						
L yhteensä	2,3564	6,2			2,3564	
Kadut	2,1043	89,3			2,1043	
Kev.liik.kadut	0,2140	9,1			0,2140	
LP	0,0381	1,6			0,0381	
E yhteensä						
S yhteensä	11,7471	30,8			11,7471	
SL/nat	10,5268	89,6			10,5268	
S-1	0,8860	7,5			0,8860	
SL	0,3343	2,8			0,3343	
M yhteensä						
W yhteensä						

Rakennussuojelu	Suojellut rakennukset		Suojeltujen rakennusten muutos	
	[lkm]	[k-m ²]	[lkm +/-]	[k-m ² +/-]
Yhteensä	5	285	5	285

Asemakaava	5	285	5	285
Ei-asemakaava				

HÖGNÄS - asemakaava, alue 633000 HAVAINNEKUVA 18.1.2023

0 50 100 150 m

- OLEMASSA OLEVA RAKENNUS
- ASEMAKAAVAN MAHDOLLISTAMA UUSI TAI KORVAAVA RAKENNUS

HÖGNÄSINRANTA
HÖGNÄSSTRANDEN

HÖGNÄSINMÄKI
HÖGNÄSBACKEN

MATALAJÄRVI

SÄVELMÄNMAA
MELODILANDET

SOINTUPIISTO
KLÄNGPARKEN

HÖGNÄSINLUHTA
HÖGNÄSMAREN

BODOMINJÄRVI

LAULURANTA


SOITTORANTA

HÖGNÄSINLAITA
HÖGNÄSLIDEN


0 50 100 150 m

OHJEELLISET POIKKILEIKKAUKSET



Paciuksentie A-A

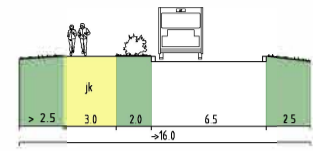

Paciuksentie B-B


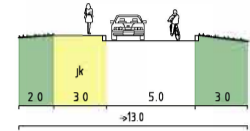




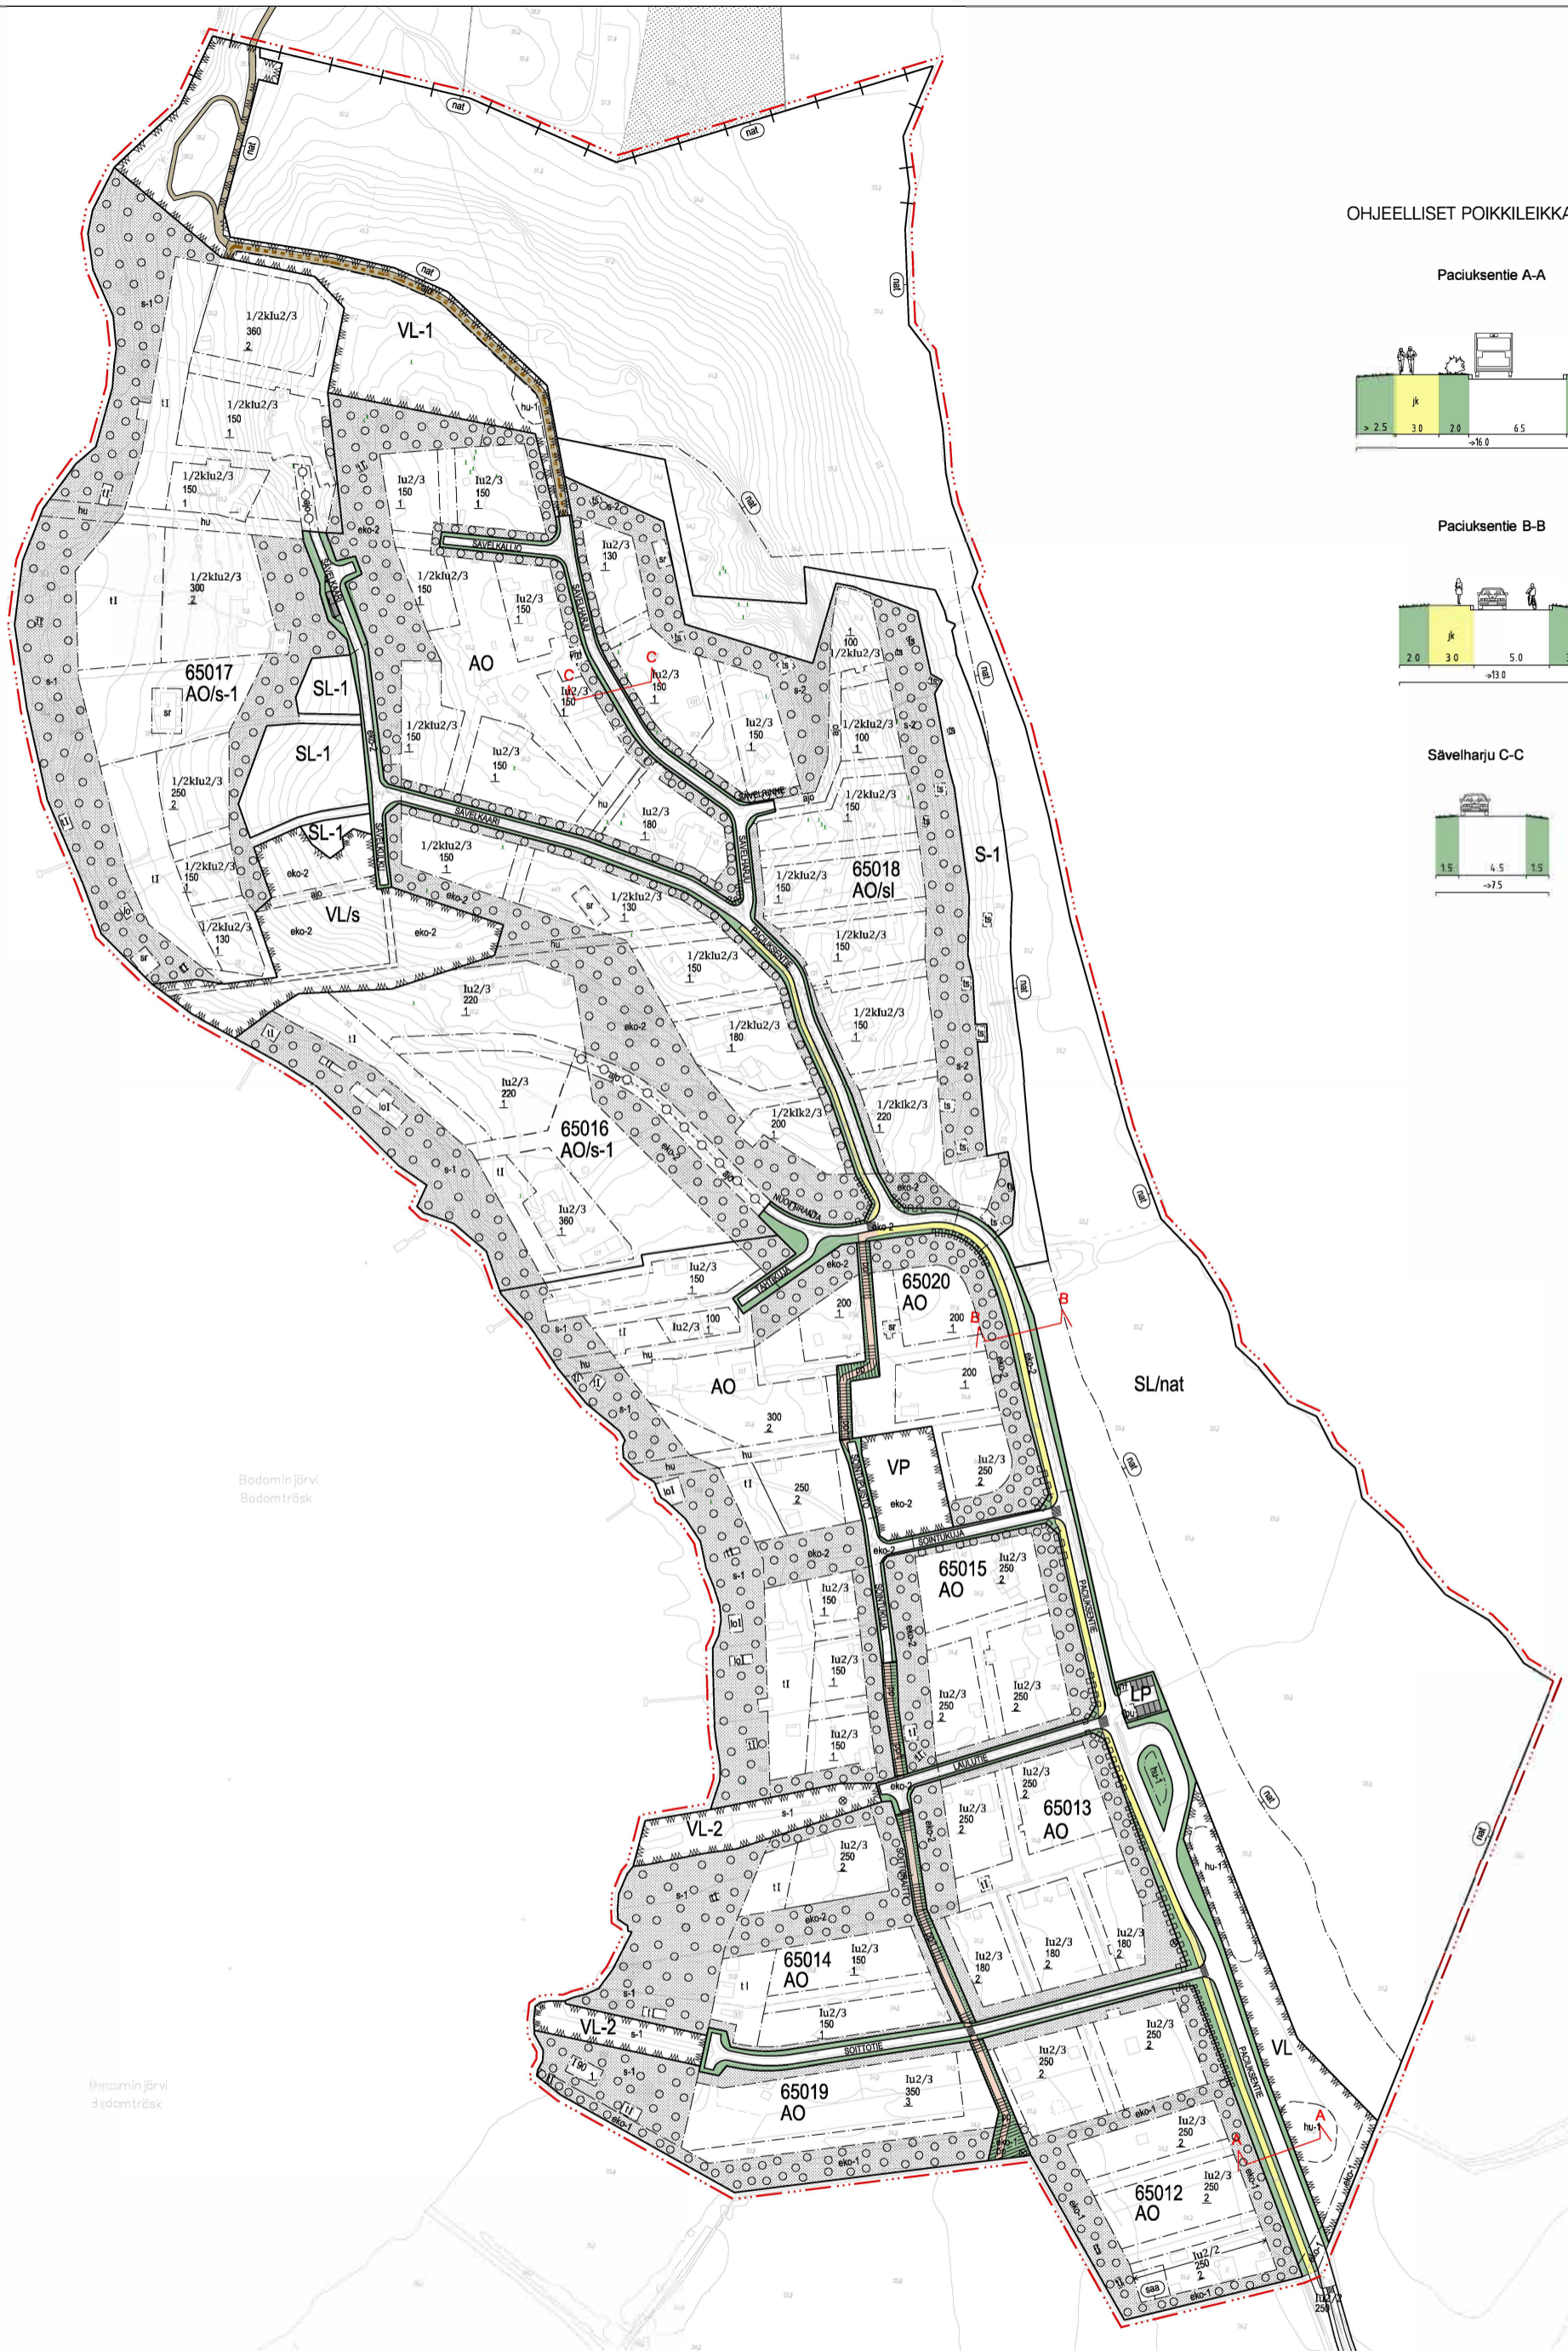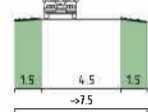


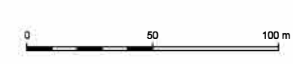
Sävelharju C-C

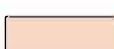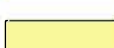


Bodomin järvi
Bodomträsk

Hessamin järvi
Hessamträsk

-  ajorata
-  yhdistetty jalankulku- ja pyörätie
-  jalkakäytävä
-  ulkoilutie
-  ajoyhteys
-  katualue, liikennealue
-  pysäköinti
-  Tukimuri



 Espoon kaupunkisuunnittelukeskus Esbo stadsplaneringscentral Liikennesuunnitteluyksikkö Trafikplaneringsenheten	Valiokunta h	KSL
	Asianumero 164/10.02.03/2021	
HÖGNÄS Asemakaava KATUKARTTA	Päijä MM	Konsultin suun / tark
	Päivämäärä 16.3.2009	Laitte 3
	Pöytäno 6588	Aine
Koordinaatisto Tasokoordinaattijärjestelmä ETRS-GK25FIN, korkeusjärjestelmä N2000	Mittakaava 1:3000	633000