


**MERKINTÖJEN SELITYS**


- ajorata, asfaltti
- jk+pp-tie, asfaltti
- pp-tie harmaa, asfaltti
- jk-tie harmaa, asfaltti
- pyöräkaista punainen, asfaltti
- kiveys
- viheralue
- sekametsitys
- asemakaavan mukainen rakennusalue / vanha rakennus
- reunatuki
- madallettu reunatuki
- upotettu reunatuki
- luiskattu reunatuki
- istutettava puu
- liito-oravan kulkuyhteyksien kannalta merkittävä puu. Mittausaineisto, 9.1.2020, Espoon Kaupunkitekniikan keskus/ Maastomittaukset Liito-oravaselvitys: Ympäristötutkimus Yrjölä Oy, 26.4.2018
- nykyinen mitattu puu/ poistettava mitattu puu
- hulevesiviemäri, suunniteltu/rakennettu
- painanne
- hulevesikaivo
- tarkastuskaivo
- kitakaivo
- likimääräinen korkeusasema
- likim. suunniteltu maanpinnan korkeusasema
- likim. nykyinen maanpinnan korkeusasema
- suojatie/ suojatie ja pyörätien jatke
- pysäkkikatos
- polkupyöräpysäköinti
- kaide
- valaisinpylväs
- katuvalokeskus
- olemassa oleva liito-oravareitti (Espoon kaupunkisuunnittelukeskus ja Espoon ympäristökeskus v. 2015)

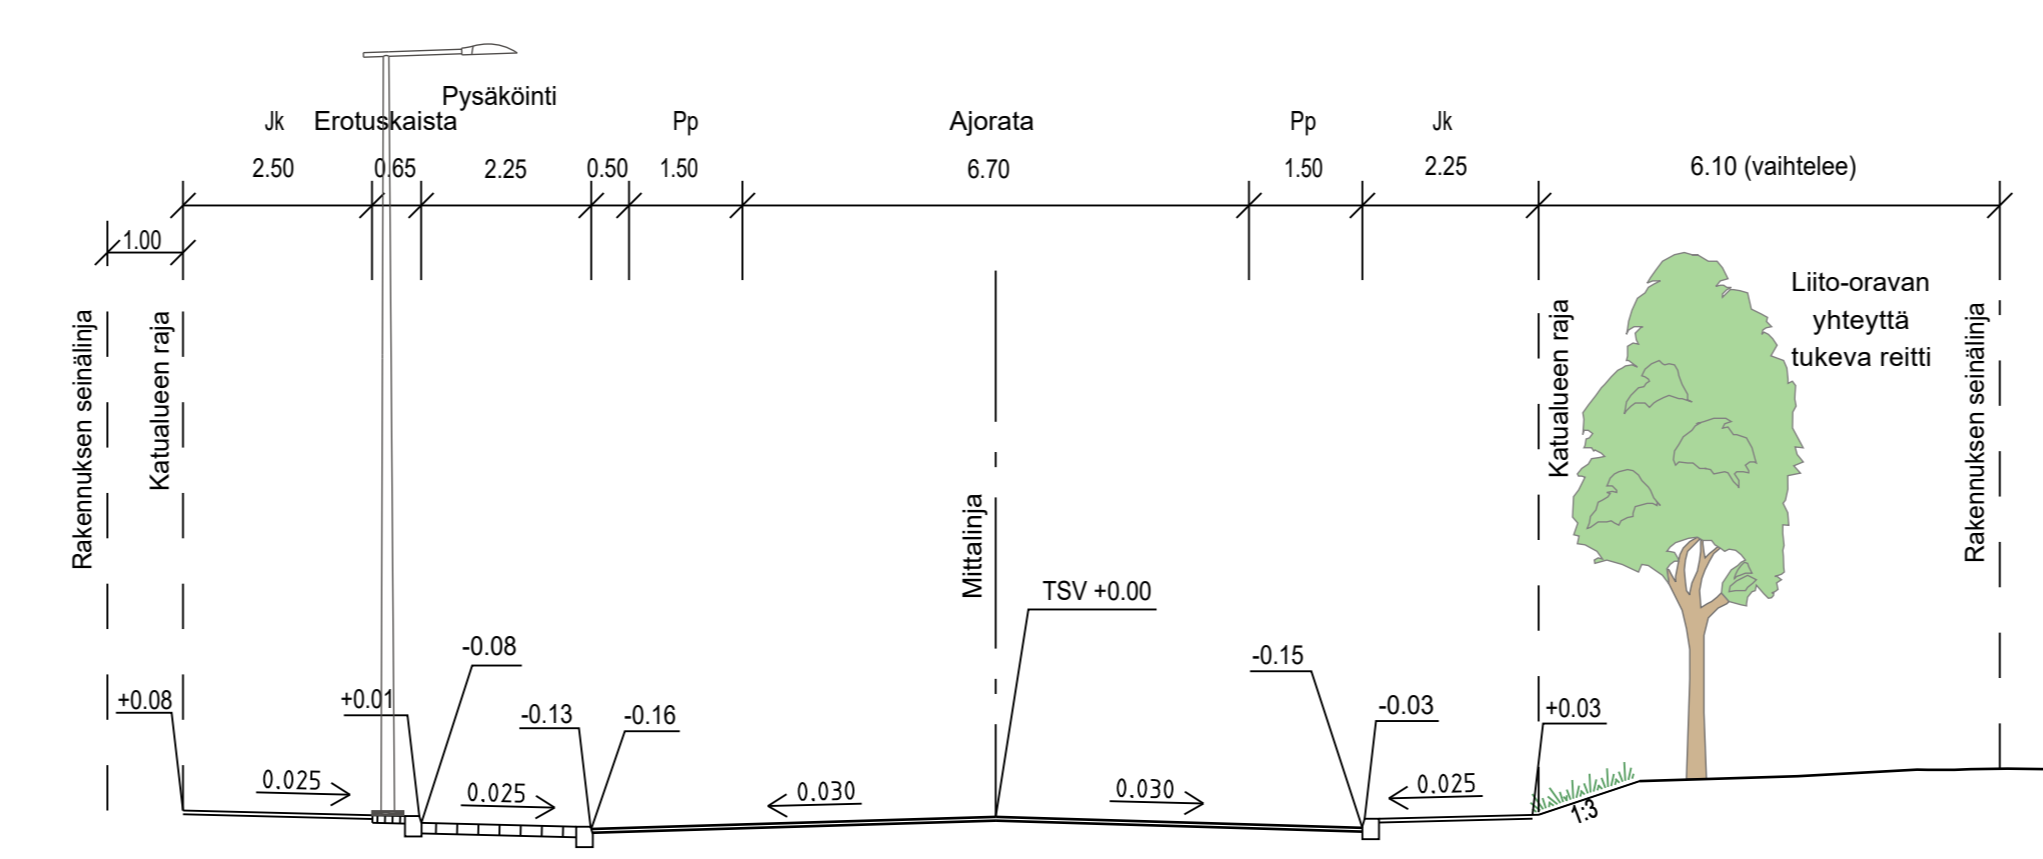

**TYYPPIPOIKKILEIKKAUS E-E 1:100**



**TYYPPIPOIKKILEIKKAUS F-F 1:100**

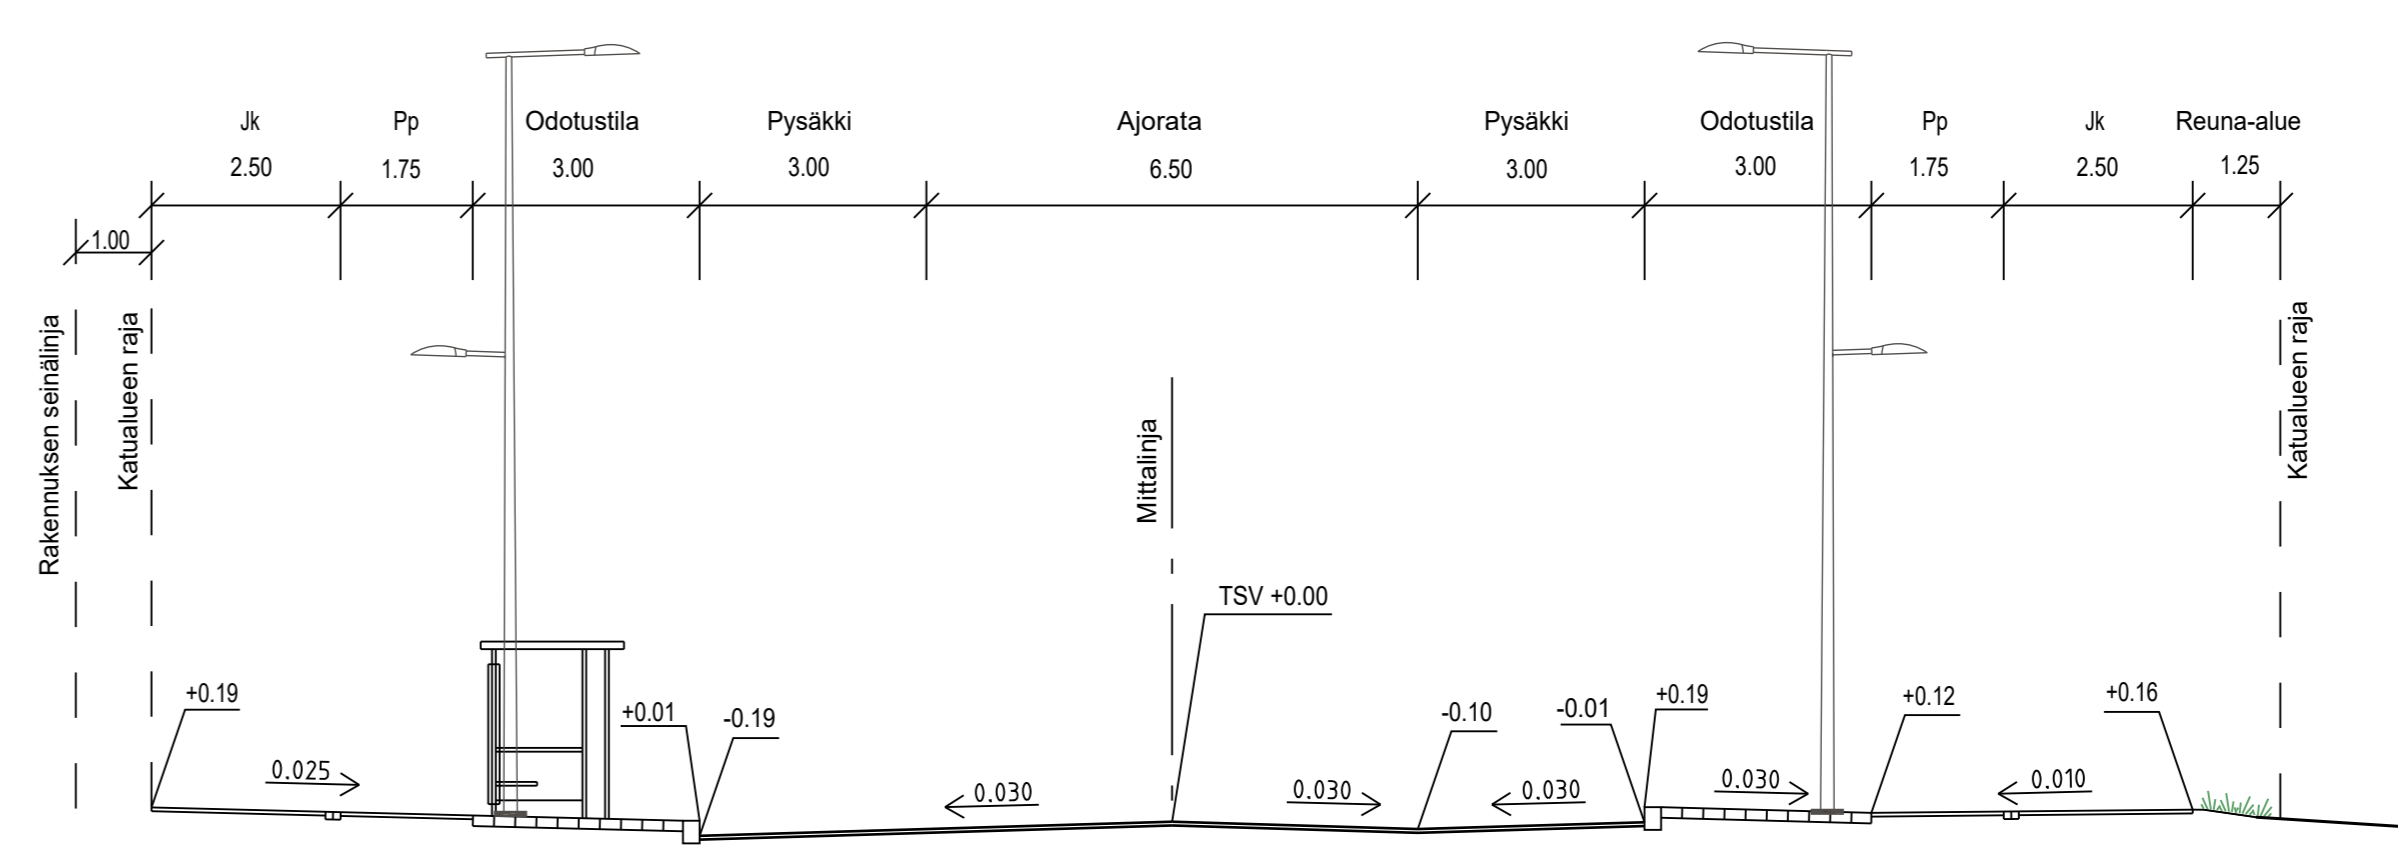

ESPOON KAUPUNKI KAUPUNKITEKNIKAN KESKUS		ESBO STAD STADSTEKNIKCENTRALLEN		PÄIVÄ: 1.11.2022 ANNA JOKINEN
ALUE: Otaraanti, Otakaari ja Otaraanti, Dipoli, Otaniemen keskus, Otakaari muutos 10001, 049 VK2001, Otakaari 220505		KAUPUNGIN KESKUS 10 OTANIEMI		PÄIVÄ: 1.11.2022 SALLA HÄNNINEN
NIMI: OTAKAARI PLV 460-780		KATU: KATUSUUNNITELMA JA TYYPPIPOIKKILEIKKAUS		PÄIVÄ: 22T LAJI: ETRS-GK25 N2000
AINE: KATU		SUUNNITTELIJA: HSY:n vesihuolto PL 100 00066 HSY p.09/15611		PÄIVÄ: 23.9.2022 SUUNNITTELIJA: Kersti Reittu, Tuulia Mikkonen TARKASTAJA: Leevi Laksola
GT: GEOTENIikka YSIKKÖ:		NRO:		TARK: