
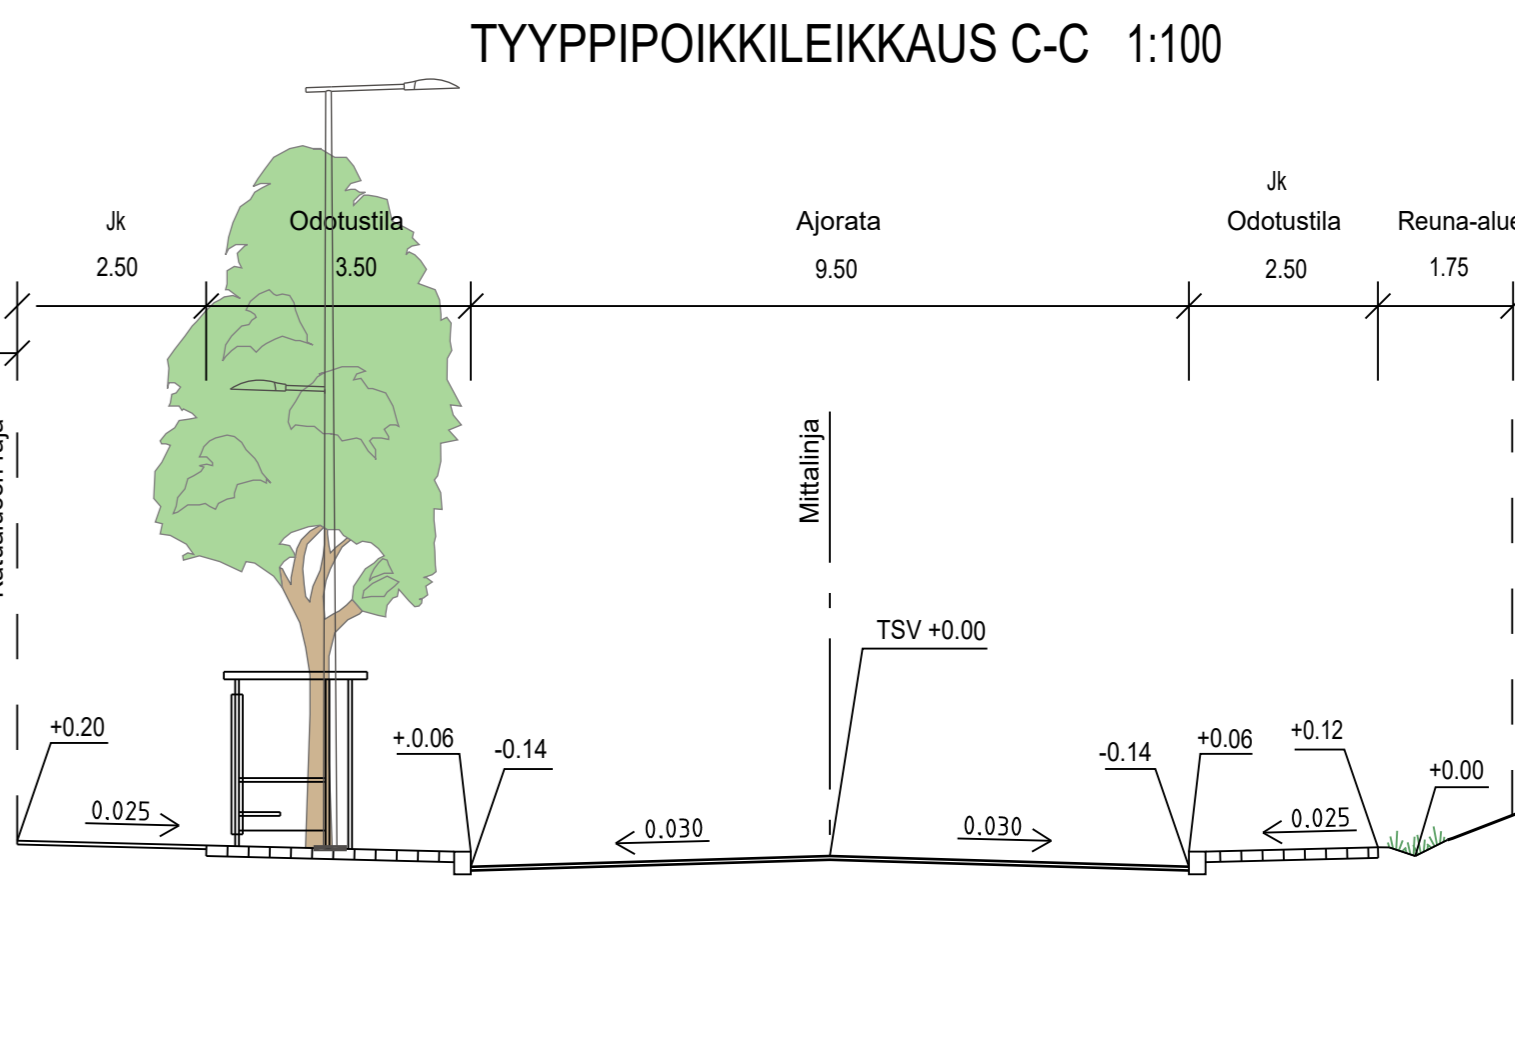
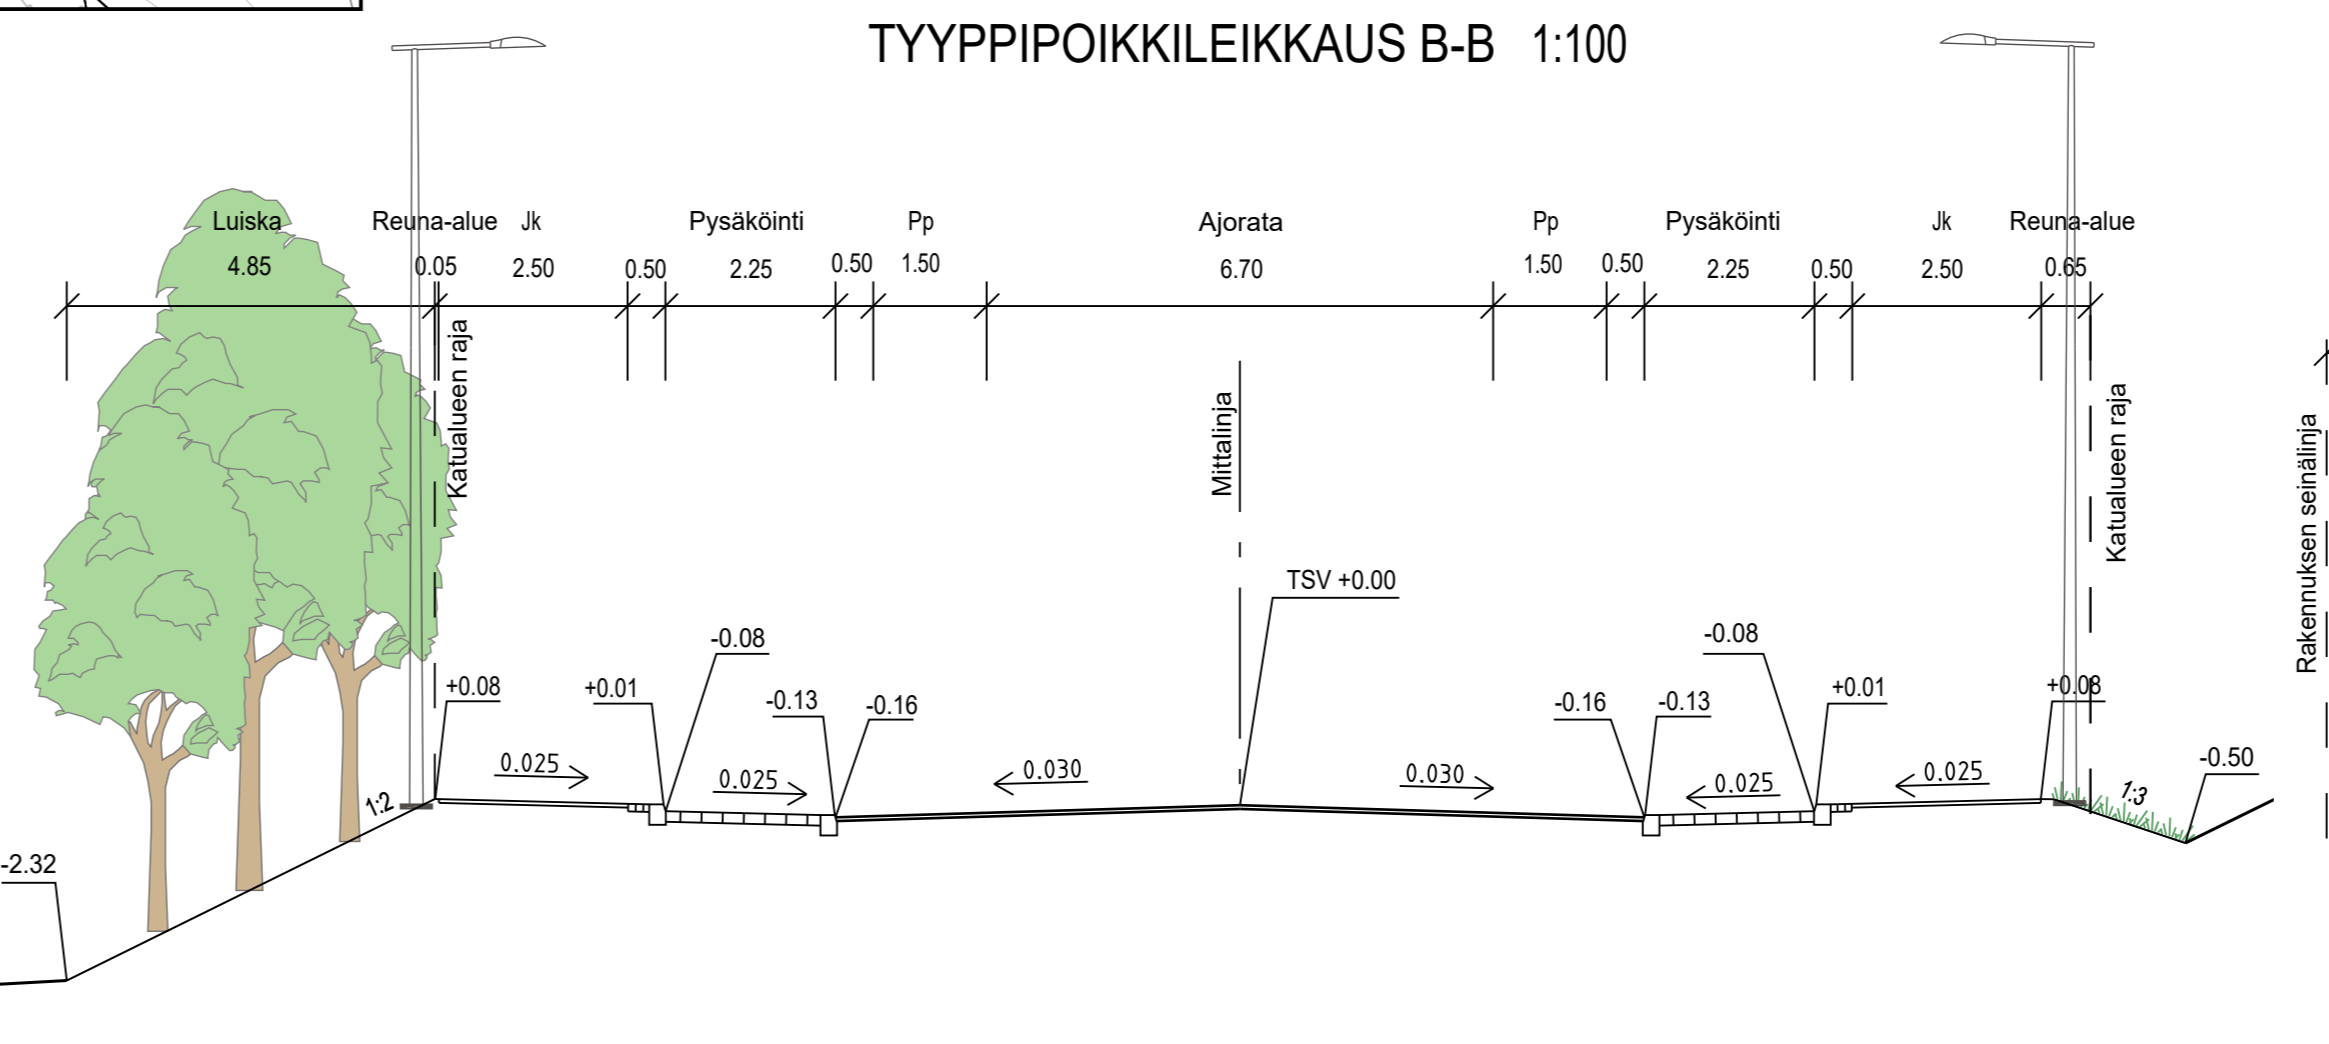
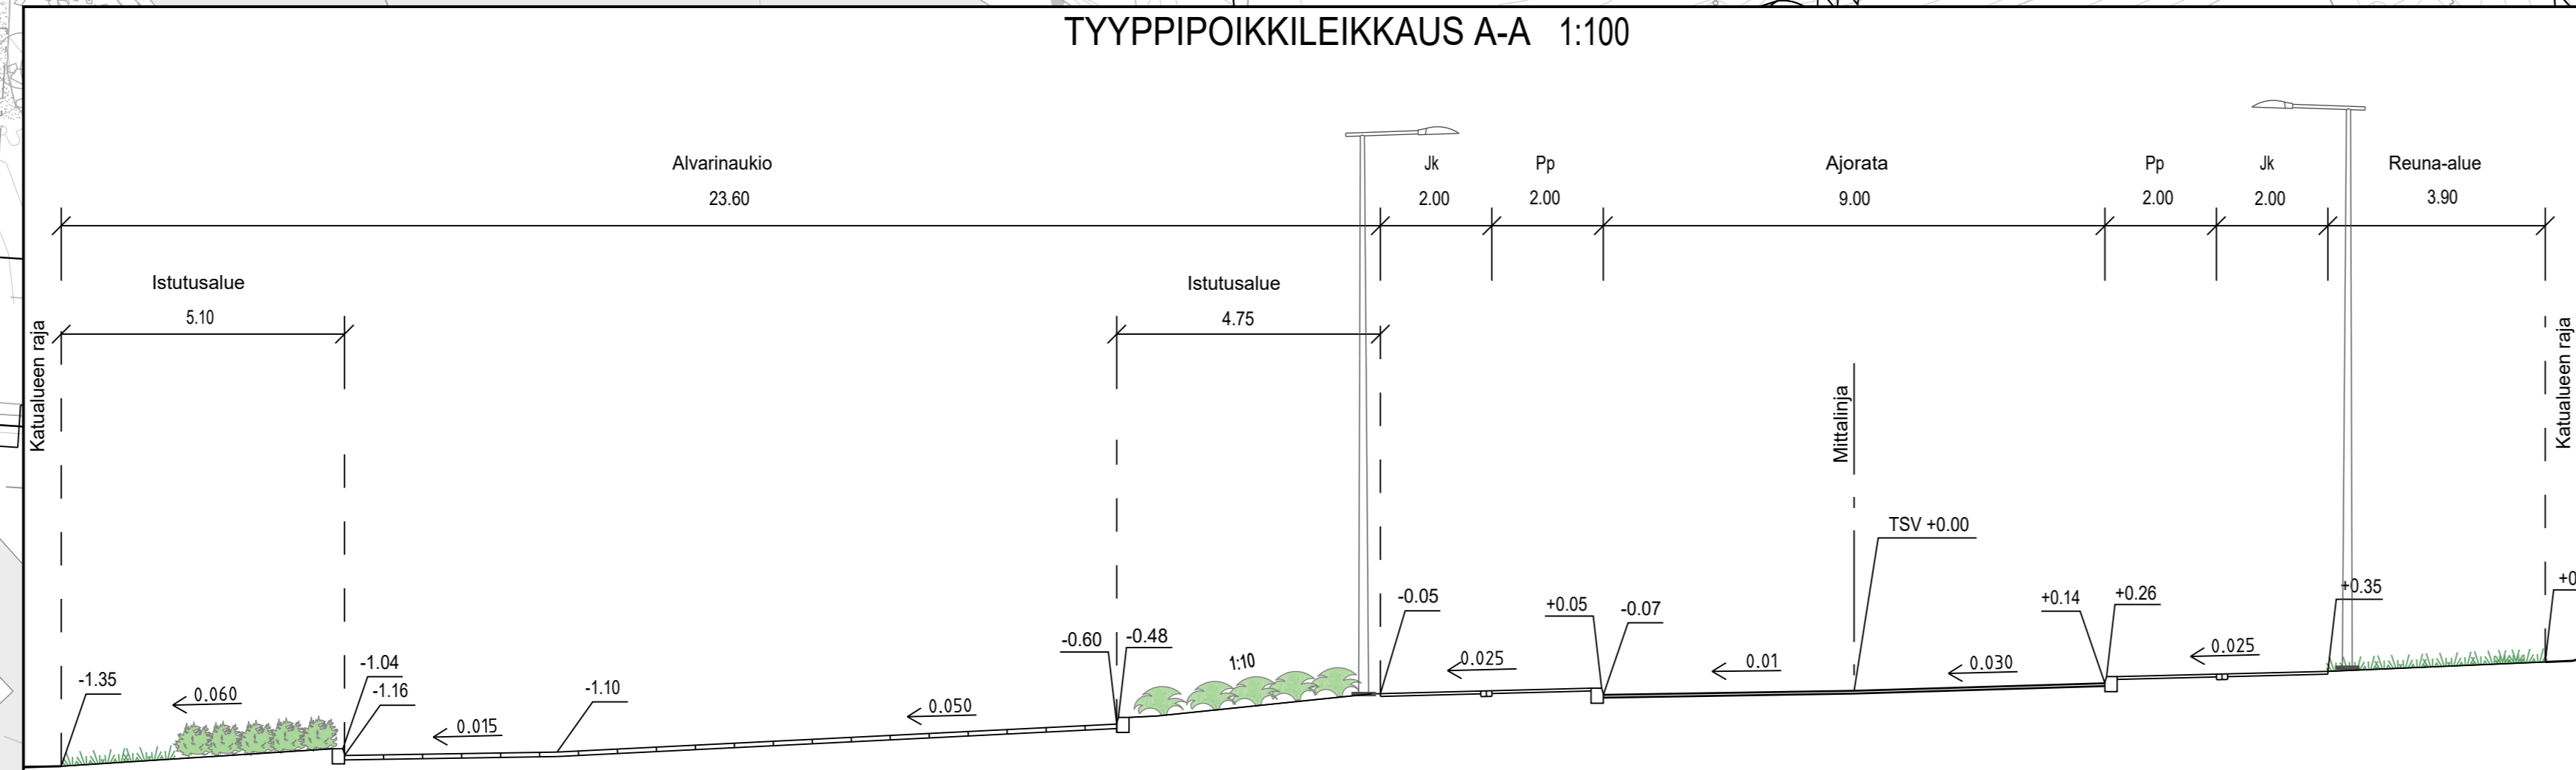


- MERKINTÖJEN SELITYS**
- ajorata, asfaltti
 - jk+pp-tie, asfaltti
 - pp-tie harmaa, asfaltti
 - jk-tie harmaa, asfaltti / betoni
 - pyöräkaista punainen, asfaltti
 - kiveys
 - kitutihka
 - viheralue
 - sekametsitys / sekametsitys, jossa seassa isompia puuntaimia
 - asemakaavan mukainen rakennusalue / vanha rakennus
 - tilavaraus kioskille
 - reunatuki
 - madallettu reunatuki
 - upotettu reunatuki
 - luiskattu reunatuki
 - tukimuuri
 - tukimuuri + suojakaide
 - istutettava puu (liito-orava-puu)
 - istutettava puu

- liito-oravan kulkuyhteyksien kannalta merkittävä puu.
- Mittausaineisto, 9.1.2020, Espoon Kaupunkitekniikan keskus/ Maastomittaukset Liito-oravaselvitys: Ympäristötutkimus Yrjölä Oy, 26.4.2018
- nykyinen mitattu puu/ poistettava mitattu puu
- hulevesiviemäri, suunniteltu/rakennettu
- painanne
- hulevesikaivo
- tarkastuskaivo
- kitakaivo
- liikimääräinen korkeusasema
- likim. suunniteltu maanpinnan korkeusasema
- likim. nykyinen maanpinnan korkeusasema
- suojatie
- suojatie, kivetty
- pp ja jk merkintä/maalaus
- pysäkkikatos
- portaati

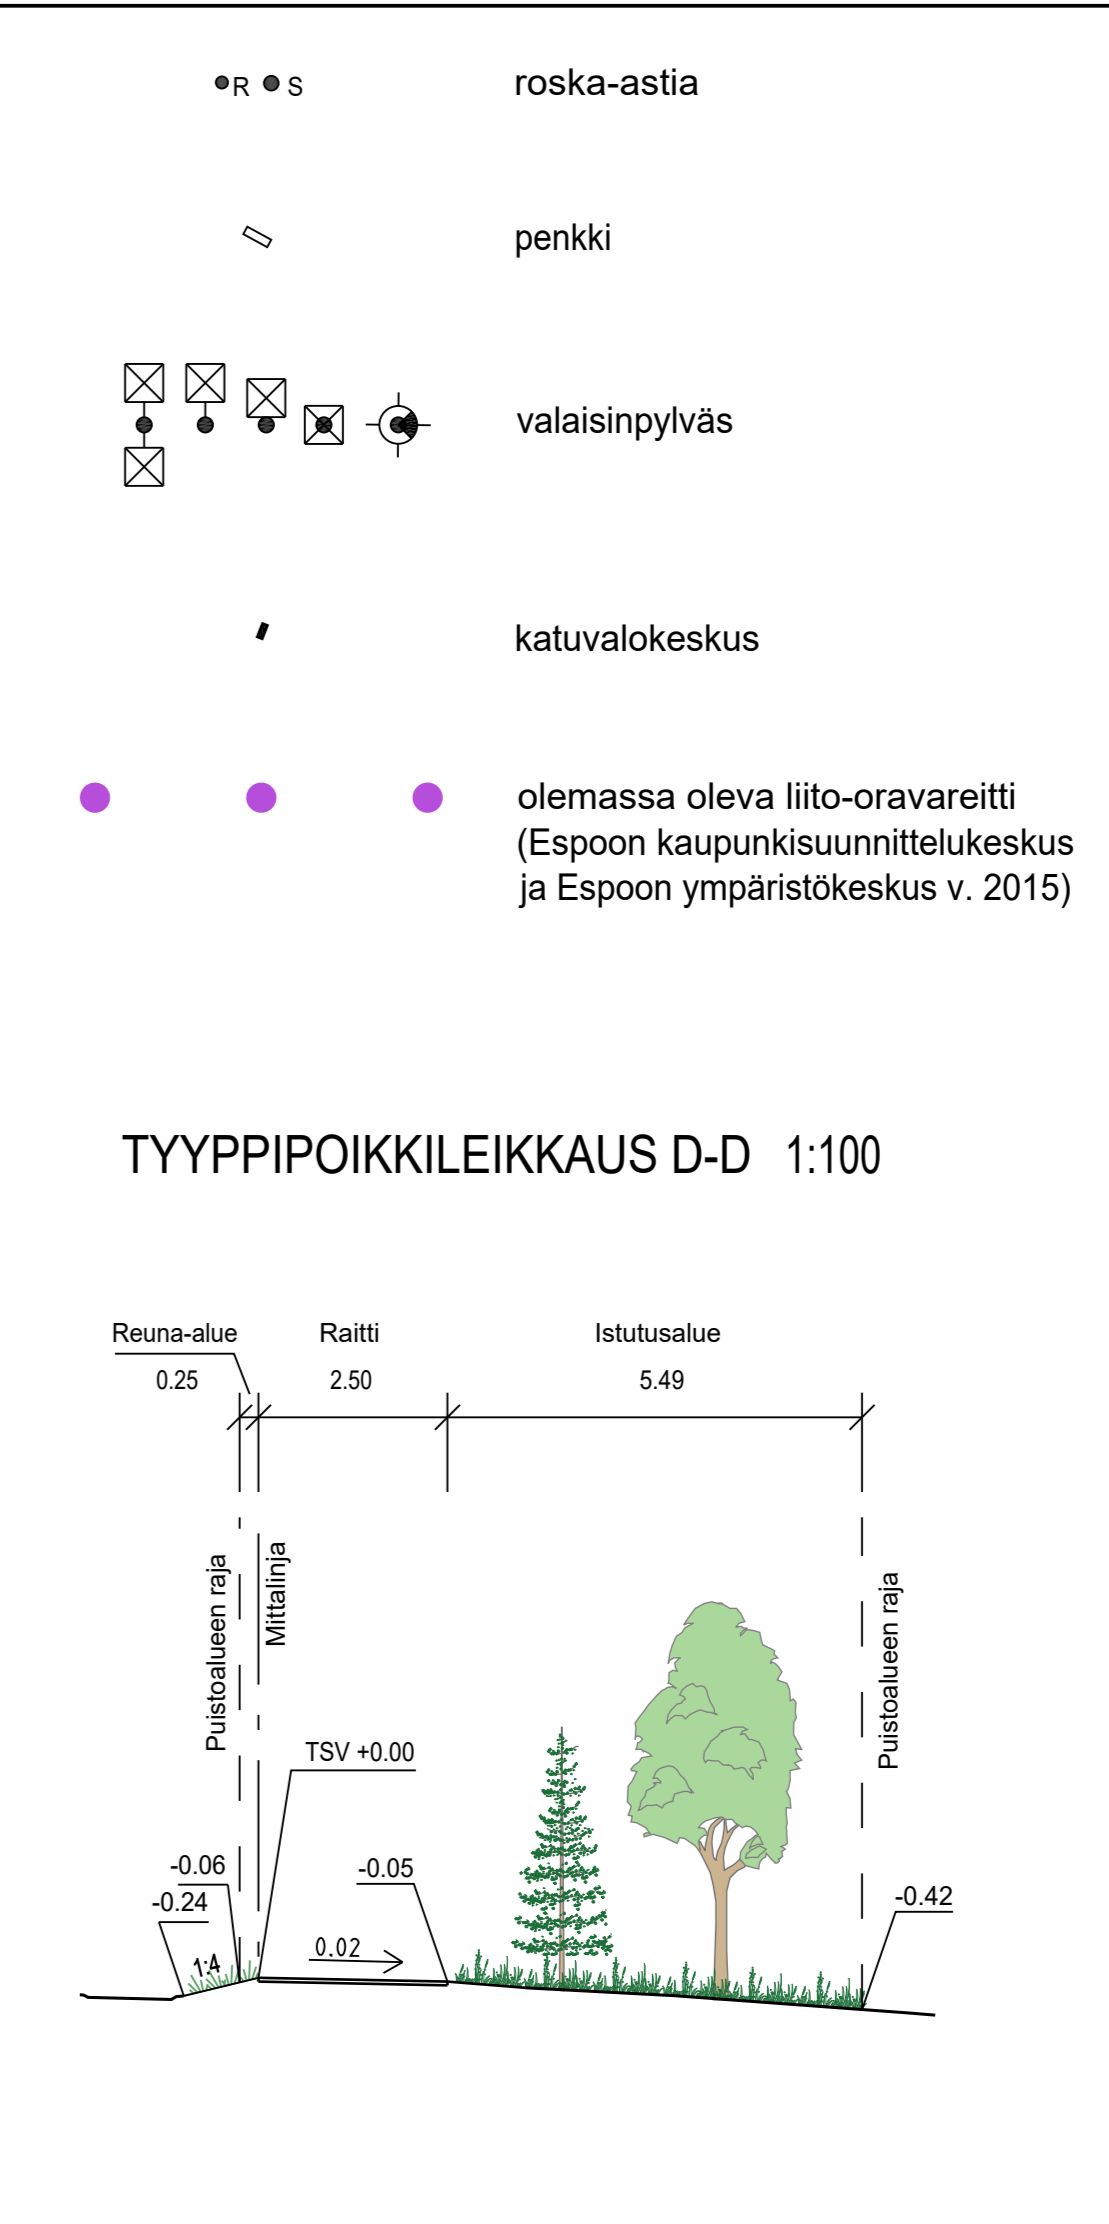

ESPOON KAUPUNKI KAUPUNKITEKNIKAN KESKUS		ESBO STAD STADSTEKNIKCENTRALLEN	
ALUE Otaniemi, Otakaari ja Otaranta, Dipoli, Otaniemen keskus, Otakaari muutos 10001, 049 VK2001, Otakaari 220505	KAUPUNGIN 10 OTANIEMI	PÄIVÄ 1.11.2022 Anna Jokinen	PÄIVÄ 1.11.2022 Salla Hänninen
OTAKAARI PLV 30-460, ALVARINAUKIO, TEEKKARIKYLÄNPUISTO KATU, TORI, PUISTO KATUSUUNNITELMA, PUUSTOSUUNNITELMA JA TYYPPIPOIKKILEIKKAUS		KÄSIKIRJA 22T	KÄSIKIRJA ETRS-GK25 1:500, 1:100 N2000
GT SUUNNITTELU TARKASTUS	HSY:n vesihuolto PL 10 00080 HSY p.09 15611	HYY TARKASTUS HYY TARKASTUS R/M B/C/L/L 23.9.2022 Kersti Reittu, Tuula Mikkonen Leevi Laksola	PROJEKTI 7288/004