




TYYPPIPOIKKILEIKKAUS A-A, 1:200

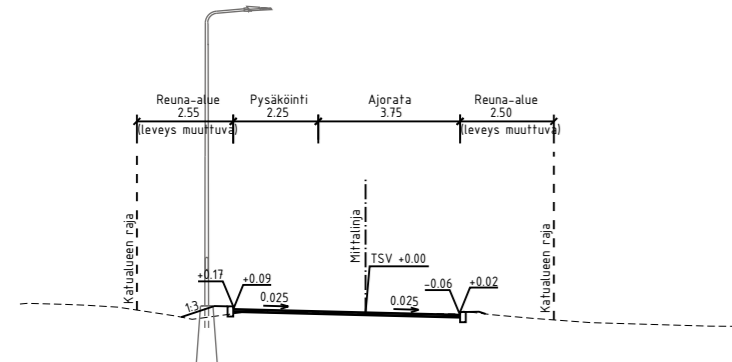

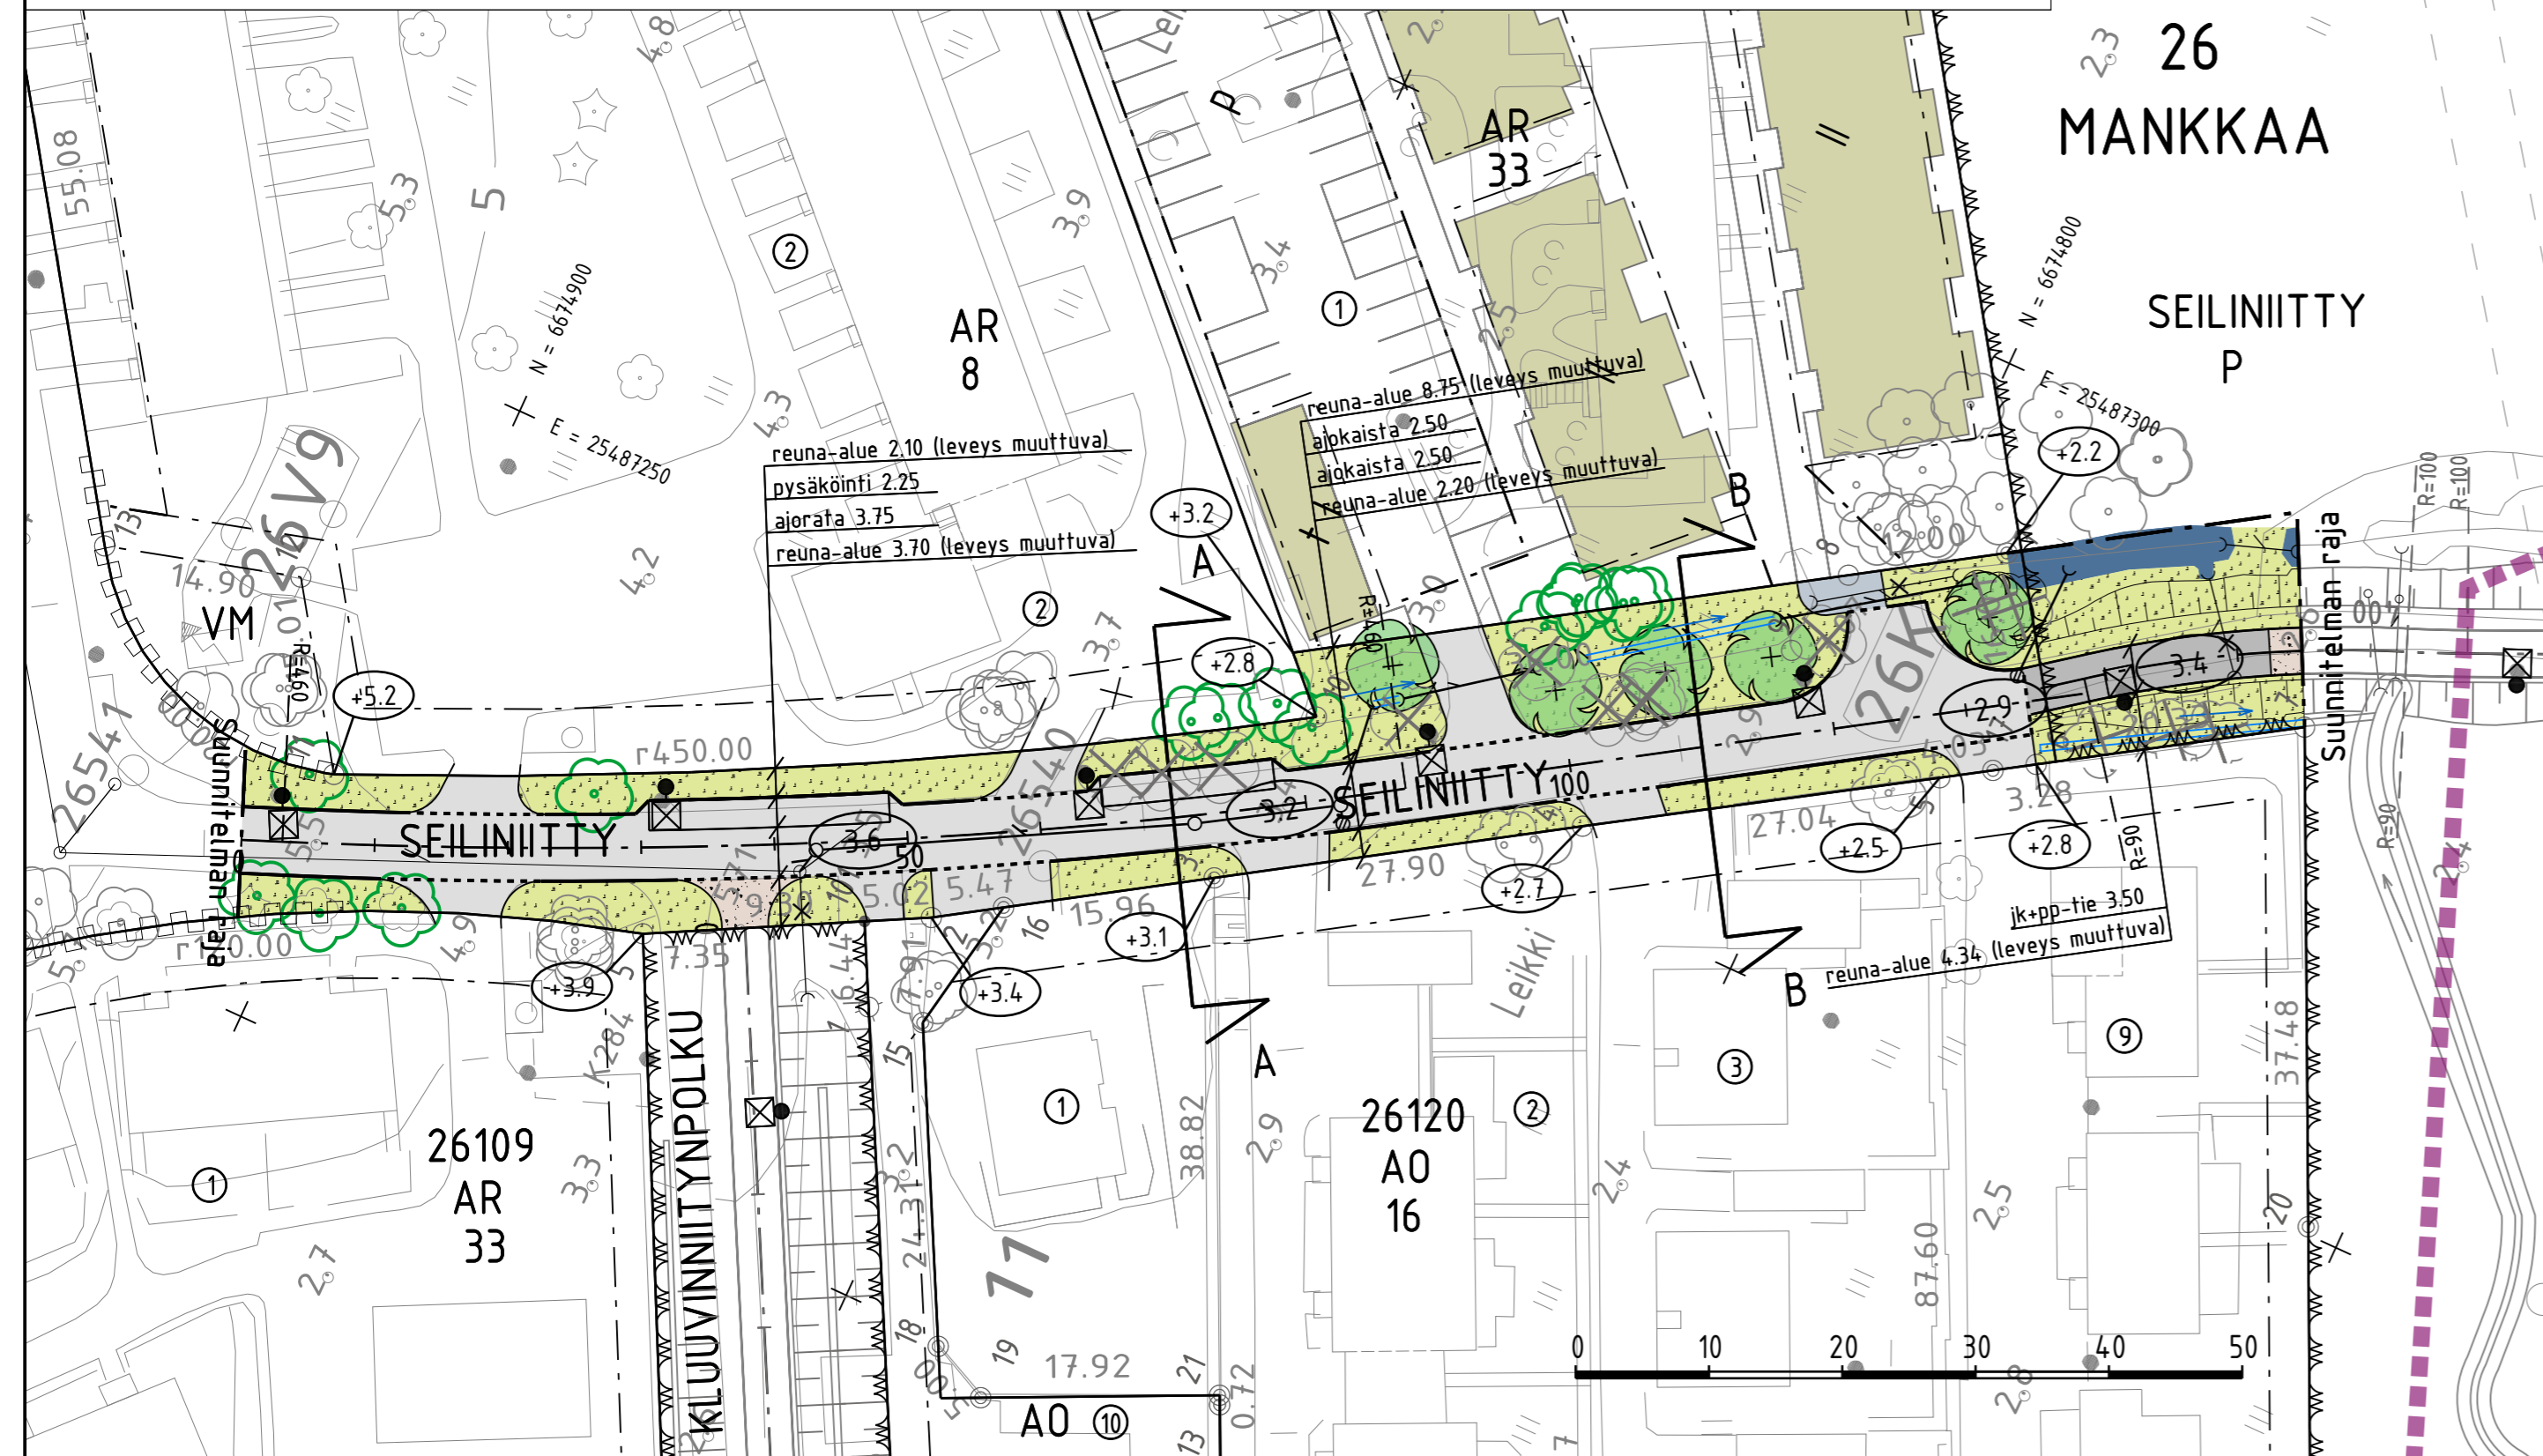

TYYPPIPOIKKILEIKKAUS B-B, 1:200

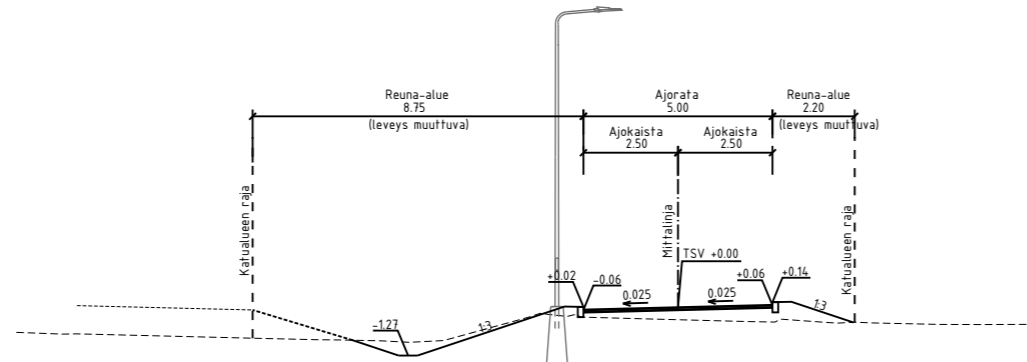

MERKINTÖJEN SELITYS

-  ajorata, asfaltti
-  jk-tie, asfaltti
-  jk+pp-tie, asfaltti
-  jk+pp-tie, kivituhka
-  niitty
-  reunatuki
-  madallettu reunatuki
-  likim. kadun korkeusasema
-  likim. suunniteltu maanpinnan korkeusasema
-  hulevesiviemäri, suunniteltu / rakennettu
-  hulevesikaivo
-  liito-oravareitti (webmap 2021)
-  valaisinpylväs
-  nykyinen, mitattu lehtipuu / poistettava puu
-  istutettava puu
-  avouoma, virtausnuoli
-  nykyinen oja / puro



C	H	S	T/H
B	H	S	T/H
A	H	S	T/H
 ESPOON KAUPUNKI KAUPUNKITEKNIKAN KESKUS		ESBO STAD STADSTEKNIKCENTRALEN	
ALUE SEILIMÄKI-LUKUPURO SEILINIITTY		KAUP.OSA 26 MANKKAA	
NIMI SEILINIITTY		REKHTI 22Q	
AIHE KATU / PUISTO		KORDO.JARJ. ETRS-GK25 KORKEUS.JARJ. N2000	
PIIRI: LAJI KATU- JA PUISTOSUUNNITELMA, TYYPPIPOIKKILEIKKAUS		NRO 7722/002	
 HSY:n vesihuolto PL 100 00066 HSY p.(09) 15611		REV.HYV. REV.TARK. HYV. TARK.	
GT SUUNN. TARK.		KONS. KONS. SUUNN. TARK.	
GEOTEKNIKA- YKSIKKÖ		SITOWISE 8.9.2022	
Ari Koofa		Mikko Seppälä	