Tuomarilantie pl 40

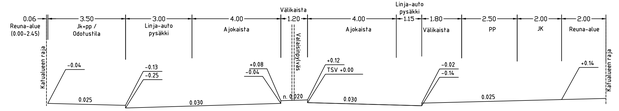

Tuomarilantie pl 250

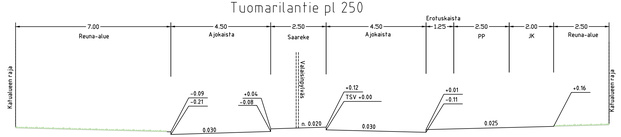

Tuomarilankatu pl 60

Kiertoliittymä A-A

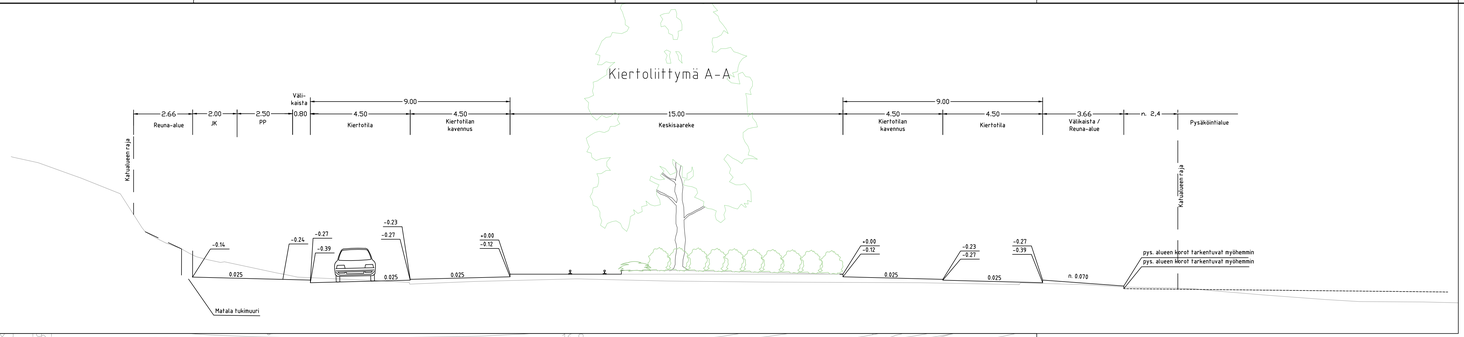

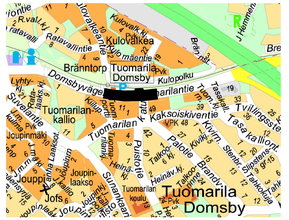

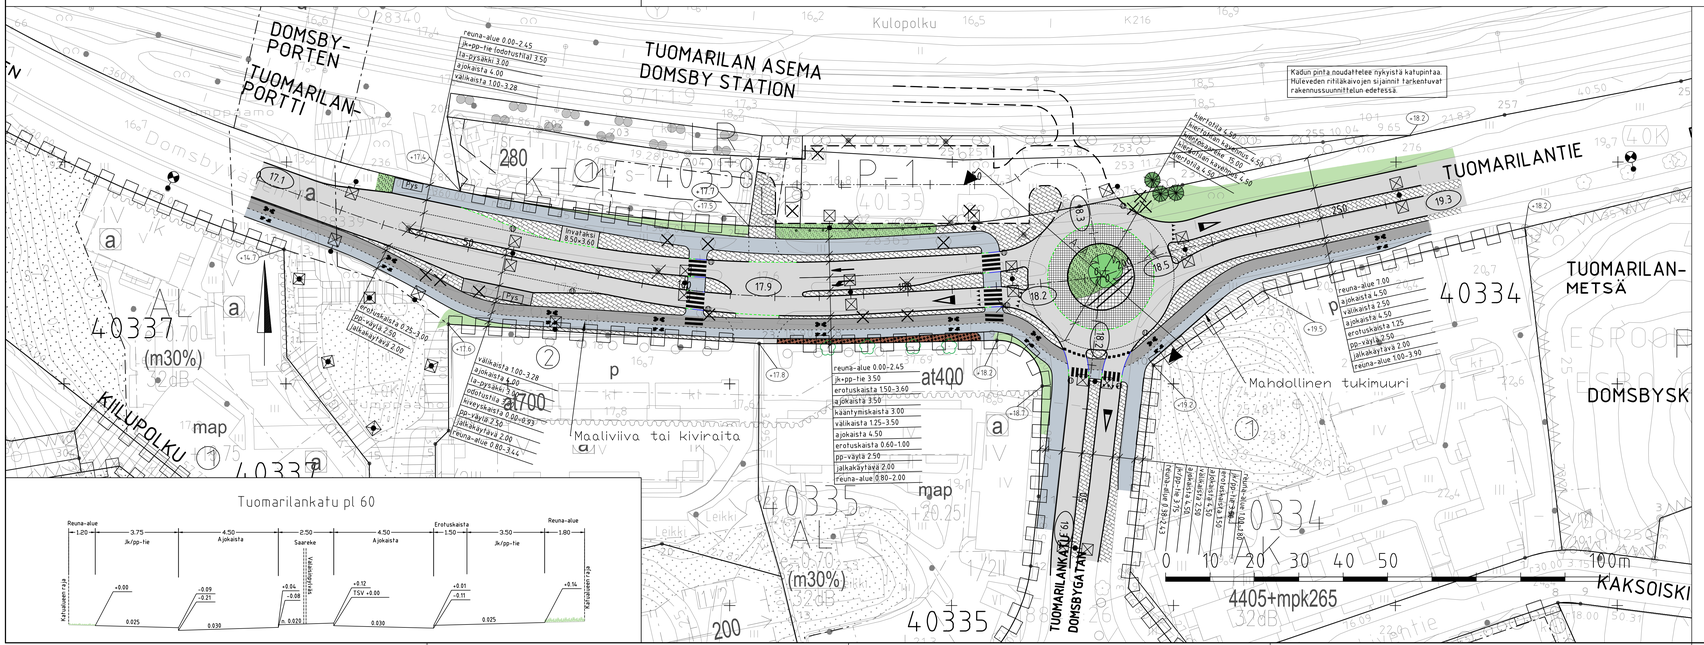

MERKINTÖJEN SELITYS

- Säilytettävä lehtipuu
- Poistettava lehtipuu / havupuu
- Istutettava lehtipuu / havupuu
- Köynnöstuki, istutettavat köynnökset
- Viheralue
- Luonnonmukainen
- Asfaltti, ajorata / jk / pp
- Kiveys
- Rautatiekisko
- Pysäkkikatos
- Reunatuki
- Reunatuki, upotettu
- Reunatuki, madallettu
- Mahdollinen tukimuuri
- Hulevesikaivo
- Poistettava valaisin
- Uusi valaisin
- 17.9 Likimääräinen kadun korkeusasema
- +17.7 / +17.5 Likim. suunniteltu maanpinnan korkeusasema / Likim. nykyinen maanpinnan korkeusasema

Suojatteiden ylitykset Espoon kaupungin tyyppipoikkileikkauskuvien mukaisesti.

ESPOON KAUPUNKI
KAUPUNKITEKNIIKAN KESKUS

ESBO STAD
STADSTEKNIKCENTRALEN

KAAVA: TUOMARILA I JA II
SUVELA I

KAUPUNGA: 40 ESPOON KESKUS

NIMI: TUOMARILANTIE

AIHE: KATU

PIIR. LAJI: KATUSUUNNITELMA JA TYYPPIPOIKKILEIKKAUKSET

HSYn vesihuolto
PL 100
00066 HSY
p.(09) 15611

NRO: -

GT GEOTEKNIIKKA-YHDISTÄ

A-INSINÖÖRIT

PROJ.NRO: 7873/001
MITTAUS: ETRS-GK25 N2000
MITTA: 1:500, 1:100
PÄIVÄYS: 21.03.2023
SUUNN.: Päivi Vänttinen 21.3.2023
HYV.: Salla Hänninen 21.3.2023
TARK.: Jussi-Pekka Mäntymaa
TARK.: Jukka Tikkamäki