


TYYPPIPOIKKILEIKKAUS A-A 1:100

TYYPPIPOIKKILEIKKAUS B-B 1:100

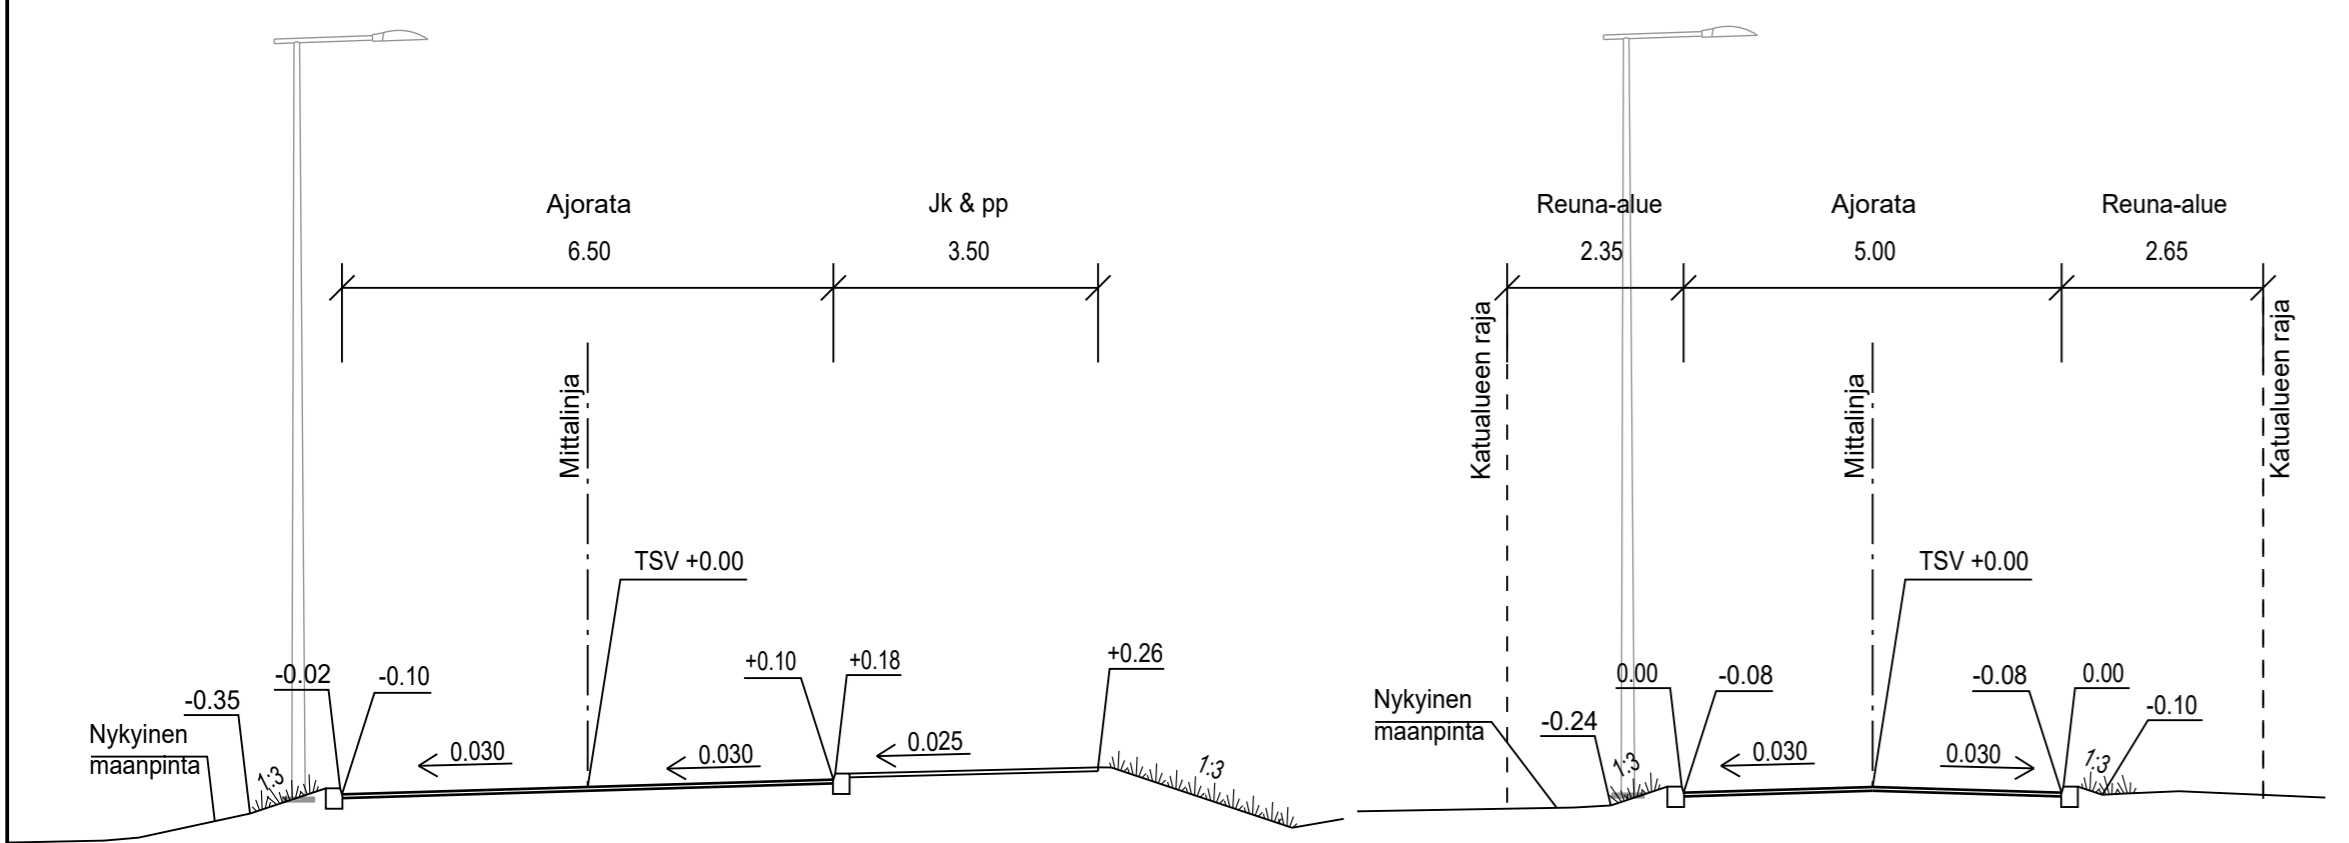

MERKINTÖJEN SELITYS

MATERIAALIT

- ajorata, asfaltti / jk & pp
- kivituhka / murske
- kenttäkiveys / kiveys
- reunatuki
- luiskattu reunatuki

KASVILLISUUS

- nykyinen metsä
- viheralue

- nykyinen / poistettava puu
- nykyinen pensasaita
- nykyinen yksittäispensas
- istutettava yksittäispensas
- valaisinpylväs
- pumppaamo
- nykyinen avokallio

- likimääräinen kadun korkeusasema
- likim. nykyinen maanpinnan korkeusasema
- hulevesiviemäri, suunniteltu/rakennettu
- avouoma
- tarkastuskaivo
- hulevesikaivo

Tontille johtavat kaivu-alueella olevat kiveykset ennallistetaan.

ESPOON KAUPUNKI KAUPUNKITEKNIIKAN KESKUS	ESBO STAD STADSTEKNIKCENTRALLEN	PIIRI
		9.3.2023 Heli Rautio
ALUE KARAKALLIO	KAUPUNGIN OSA 57 KARAKALLIO	PIIRI
		9.3.2023 Salla Hänninen
NIMI SUOHauKANTIE		PIIRI
		17P; 17Q
AIHE KATU		PIIRI
PIIRI LAJI	KATUSUUNNITELMA, TYYPPIPOIKKILEIKKAUS	PIIRI
		7812/002
HSY:n vesihuolto PL 100 00066 HSY p. (09) 15611	NRO	REV.HYV.
		HYV.
		TARK.
GT	GEOTEKNIIKKA- YKSIKKÖ	PIIRI
SUUNN.		PIIRI
TARK.		PIIRI
		RAMBOLL 8.3.2023
		Kersti Reittu, Mirka Pitkänen
		Leevi Laksola