



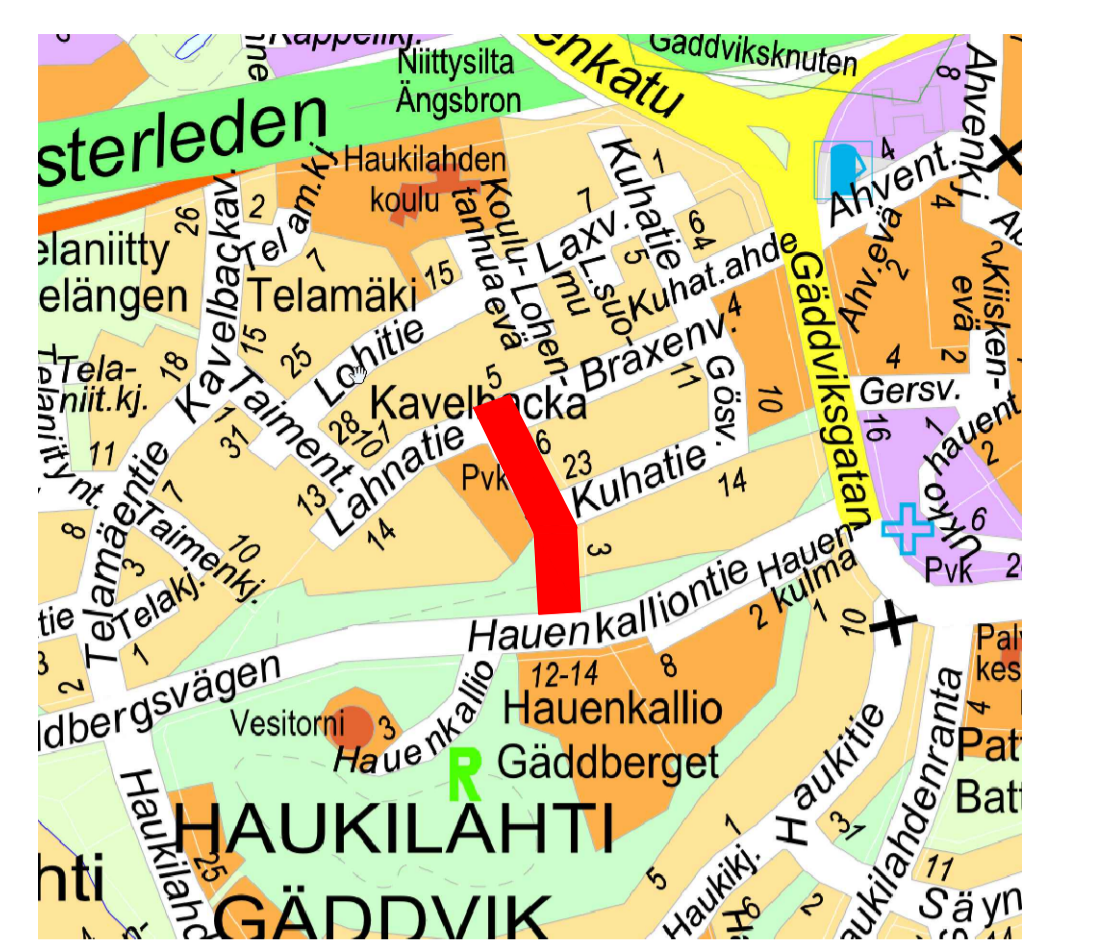


- MERKINTÖJEN SELITYS**
- asfalttipintainen ajorata
 - jk+pp
 - kiveys
 - viheralue
 - istutettava havu- / lehtipuu
 - nykyinen puu
 - poistettava puu
 - reunatuki
 - madallettu reunatuki
 - upotettu reunatuki
 - hulevesiviemäri, suunniteltu
 - hulevesikaivo
 - farkastuskaivo
 - hulevesiviemäri, nykyinen
 - hulevesikaivo, nykyinen
 - likimääräinen kadun korkeusasema
 - likim. suunniteltu maanpinnan korkeusasema
 - likim. nykyinen maanpinnan korkeusasema
 - valaisinpylväs

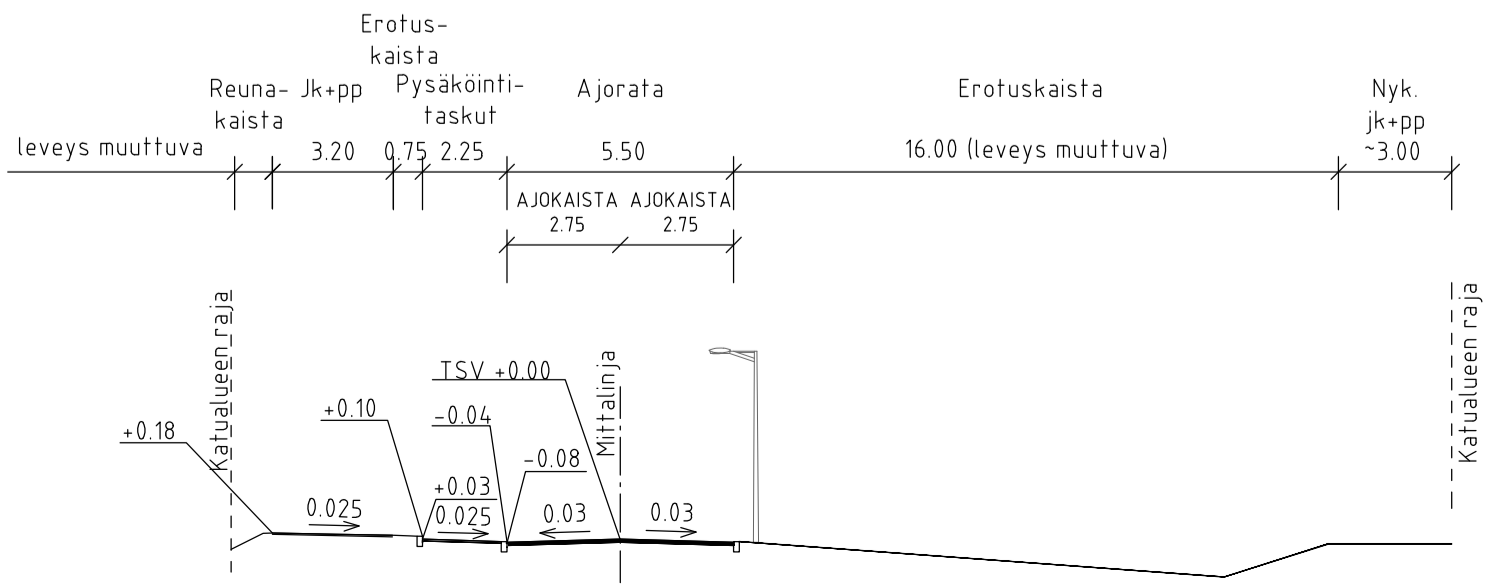

TYYPPIPOIKKILEIKKAUS A-A
1:200



TYYPPIPOIKKILEIKKAUS B-B
1:200

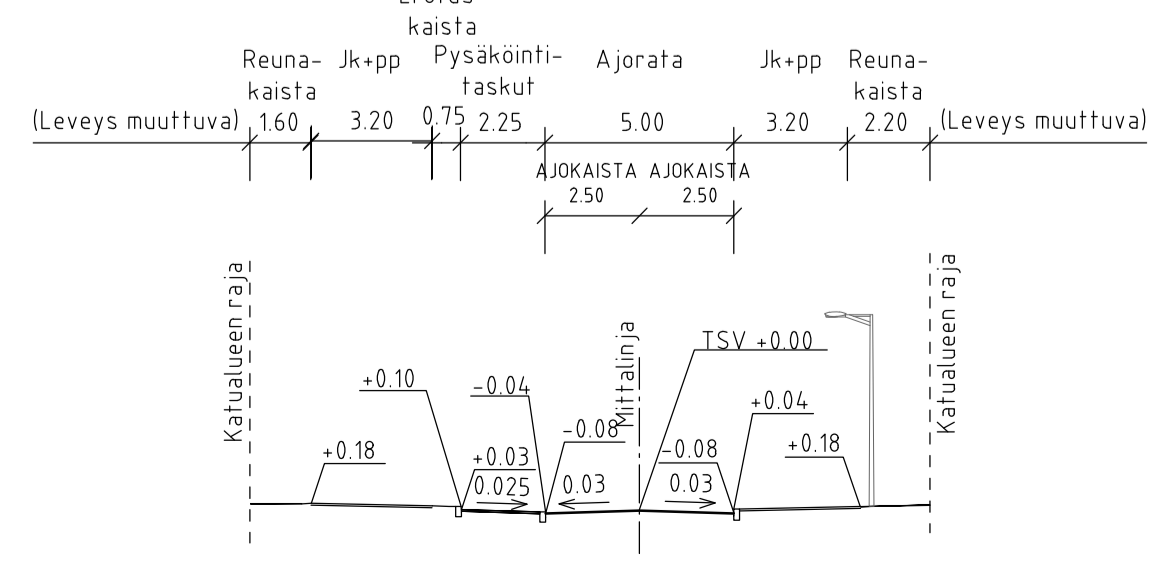

ESPOON KAUPUNKI KAUPUNKITEKNIKAN KESKUS		ESBO STAD STADSTEKNIKCENTRALEN		PÄIVY: 11.11.2022 MARJA LINDROOS
ALUE:	HAUKILAHTI	KAUPUNIN OSA:	14 HAUKILAHTI	PÄIVY: 11.11.2022 SALLI HÄMINNEN
NIMI:	KAMPEKATIE			
Aihe:	KATU			
Piirustaja:	KATUSUUNNITELMA JA TYYPPIPOIKKILEIKKAUS			
Projekti:	7764/001			
	NRO:		PÄIVY: 20.10.2022	SUUNNITTELIJA: PIRITA HAUKKA
SUUNNITTELIJA:	SUUNNITTELIJA:	SUUNNITTELIJA:	SUUNNITTELIJA:	SUUNNITTELIJA:
TARKASTAJA:	TARKASTAJA:	TARKASTAJA:	TARKASTAJA:	TARKASTAJA: