



MERKINTÖJEN SELITYS

- ajorata, asfaltti
- jk+pp-tie, asfaltti
- kiveys
- viheralue
- istutettava puu
- Poistettava lehtipuu
- reunatuki
- madallettu reunatuki
- luiskattu / upotettu reunatuki
- tukimuuri

- suojatie ja pyörätien jatke
- hulevesiviemäri, suunniteltu / rakennettu
- hulevesikaivo
- tarkastuskaivo
- likimääräinen kadun korkeusasema
- likim. suunniteltu maanpinnan korkeusasema
- likim. nykyinen maanpinnan korkeusasema

kadut ja raitit valaistaan

TYYPPIPOIKKILEIKKAUS A-A 1:100

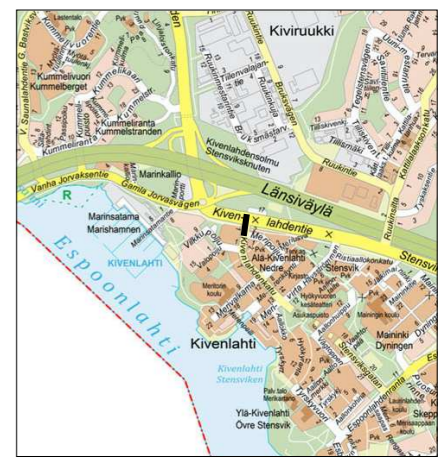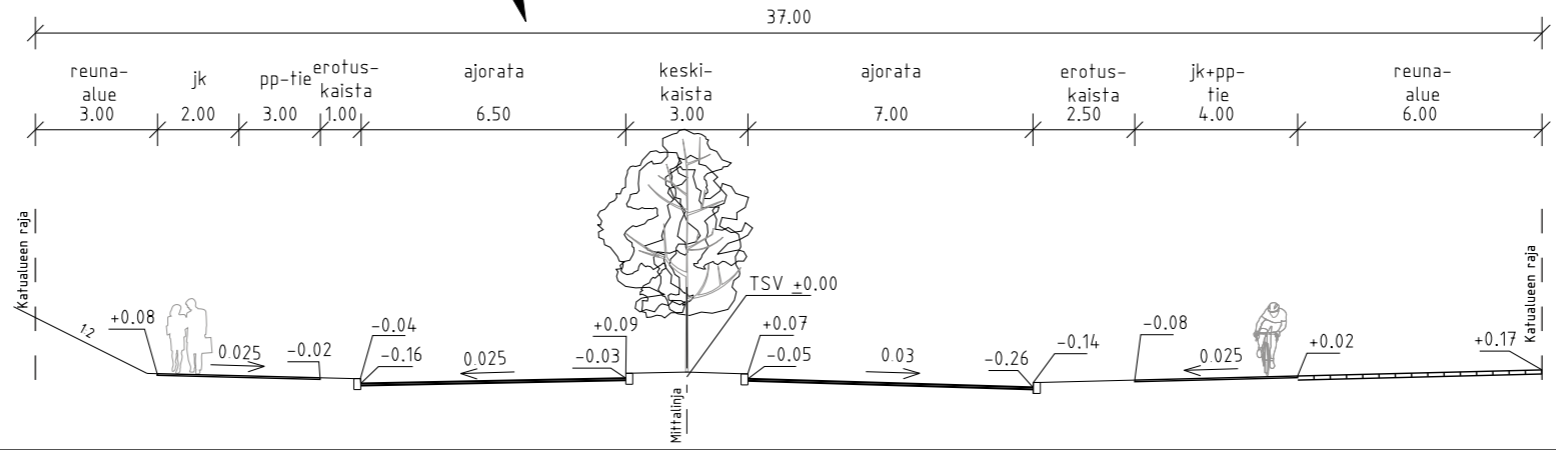

Muokattu katujärjestelyä. Tyypipoikkileikkaus päivitetty. Suunnittelualan rajaa siirretty n.15m etelään.		Ramboll/E. Räsänen	5.10.2020 Jaana Länkelin
ESPOON KAUPUNKI KAUPUNKITEKNIKAN KESKUS		ESBO STAD STADSTEKNIKCENTRALEN	
ALUE	KAAVA KIVENLAHDEN METROKESKUS KIVENLAHTI I MARINKALLIO	KAUP OSA 34 ESPOONLAHTI	PÄIVY 15.5.2019 Jaana Länkelin SUUNN 15.5.2019 Salla Hänninen TARK 28.5.2019 TEKÄ 9.10.2019 KLETT 251,25J MÄÄRÄ 1500, 1100 KOODI JA ETRS-GK25 KOKOUSAJA N2000
NIMI	KIVENLAHDENKATU VÄLILLÄ VANHA JORVAKSENTIE JA MERIPOIJU		
Aihe	KATU		
Piir. LA:n	KATUSUUNNITELMA, TYYPPIPOIKKILEIKKAUS		
HSY:n vesihuolto PL 100 00066 HSY p.1091 15611		NRO	HYV TARK HYV TARK
GT	GEOTEKNIIKKA-YKSIKÖ	POIK	8.5.2019
SUUNN			Madris Sisask
TARK			Simo Koivuniemi