

63800

10200

4200

35500

10900

A

B

C

A

B

C

POHJAPIIRUSTUS 1 KRS




Muutokset
 Vanha talonien asunto muutetaan päiväkodin ryhmätiloiksi ja avataan sisäinen yhteys. Yhdistetään samaan palo-osastoon muun päiväkodin kanssa.

Likentestäisen wc-tila muutetaan modernilla puolin käytäväksi ja lisätään suihkua. Tila toimii samalla henkilökunnan esteettömänä suihkutilana.

Kuraiteinen laajennetaan ja tehdään uusi ripustettu katos.

Toisen kerroksen IV-konehuonetta laajennetaan avoimessa tilassa.

- KINTOKALUSTEET JA LAITTEET**
- KK kiintokaappi, kaksi kokoa
 - KK-L kiintokaappi, lukollinen
 - SK säilykaappi
 - LK iskanakaappi, kaksi kokoa
 - PL pöytälaatikosto
 - PK pöytäkaappi
 - AK allaskaappi
 - PKK kiintokaappi, wc-tila
 - SKK seinäkaappi, wc-tila
 - PUK pöytäkaappi
 - M mikro
 - KLK kalvauskaappi
 - PPK pesukone
 - KR kalvausrumpu
 - APK astianpesukone
- ALAKATOT, katso alakattopöytä**
- AK1 kipsilevy
 - AK1L kipsilevy, pinnassa ilmatut akustoivat levyt
 - AK2 akustoiva ripustettu alakattopaneli, avattava
 - AK3/4 kipsilevy / akustoiva reilitti kipsilevy
- MERKINNÄT**
- vanha rakenne
 - avattava rakenne
 - purettava rakenne

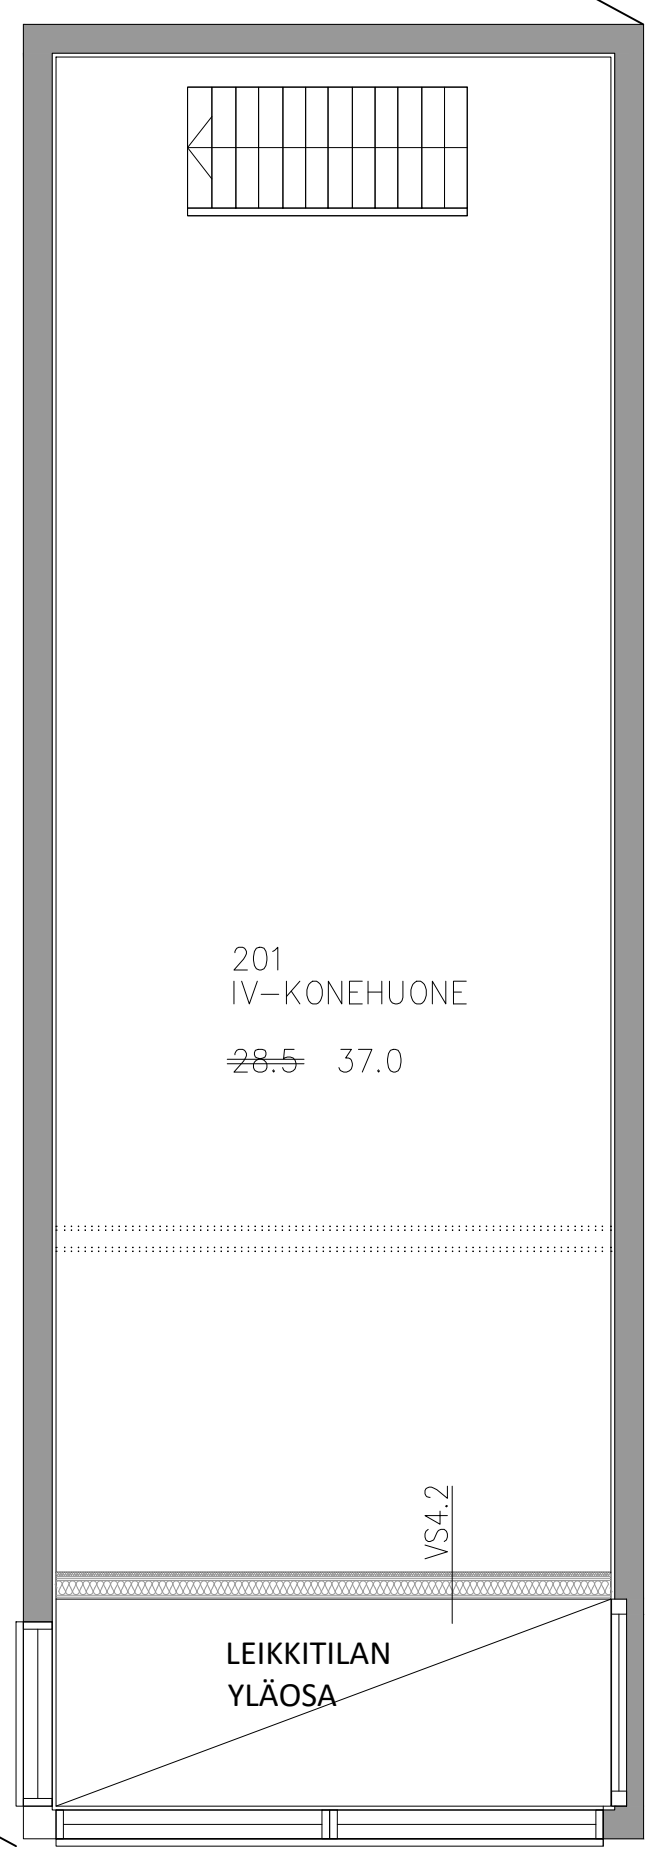

POHJAPIIRUSTUS 2 KRS

