
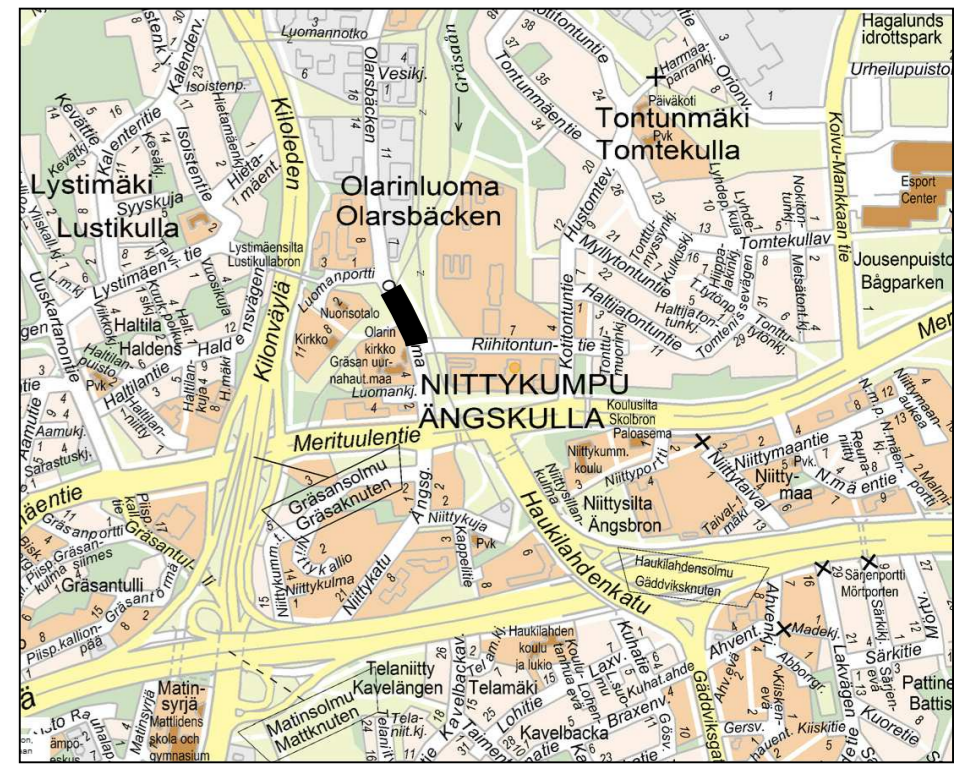


MERKINTÖJEN SELITYS

- ajorata, asfaltti
- jk+pp-tie, asfaltti
- jalkakäytävä, asfaltti
- pp-tie, asfaltti
- kiveys
- viheralue
- istutettava puu
- nykyinen / poistettava puu
- liito-oravayhteys
- reunatuki
- madallettu reunatuki
- luiskattu reunatuki
- pysäkkikatosvaraus
- hulevesiviemäri, suunniteltu/rakennettu
- hulevesikaivo/kitakaivo
- tarkastuskaivo
- puolirumpu
- likimääräinen kadun korkeusasema
- valaisinpylväs

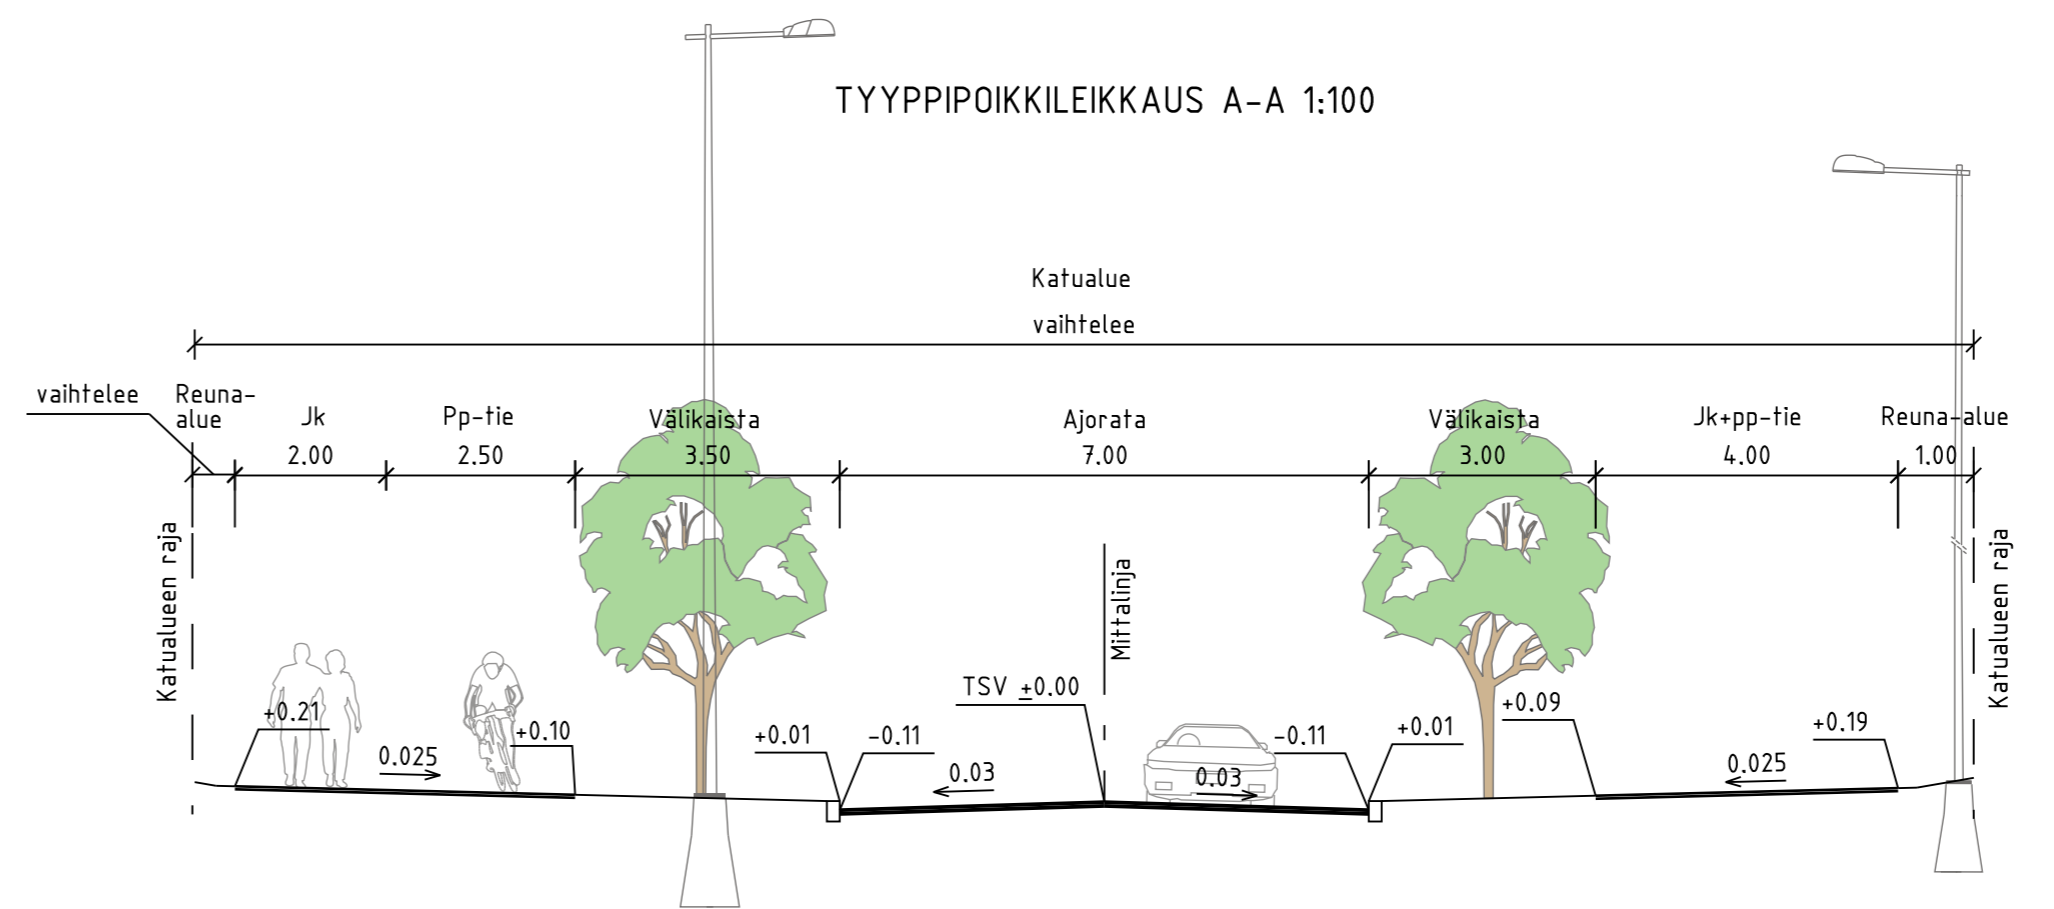

ESPOON KAUPUNKI KAUPUNKITEKNIKAN KESKUS		ESBO STAD STADSTEKNIKCENTRALLEN		PIIRI T.	
ALUE	KAAVA RIIHITONTTU	KAUP.OSA	15 NIITYKUMPU	SUUNN.	2.11.2023 Kati Tolvanen
NIMI	OLARINLUOMA VÄLILLÄ RIIHITONTUNTIE - GRÄSANOJA			HYV.	6.11.2023 Salla Hänninen
AIHE	KATU			PPK	
PIIR. LAJI	KATU- JA PUISTOSUUNNITELMA, TYYPPIPOIKKILEIKKAUS			TELA	
HSY:n vesihuolto PL 300 00066 HSY p.091 15611		NRO		KLENTY	23P
GT	GEOTEKNIIKKA- YKSIKKÖ	KONS.		LIITTYVY	
SUUNN.				KAAVA	KOORDINATIT ETRS-GK25 KORKEUSALUE N2000
TARK.				NRO	1:500, 1:100
				TARK.	RAMBOLL 31.10.2023
				SUUNN.	Lauri Jauhiainen, Matleena Hallikainen
				TARK.	Sami Marttila