



TYYPPIPOIKKILEIKKAUS A-A 1:100

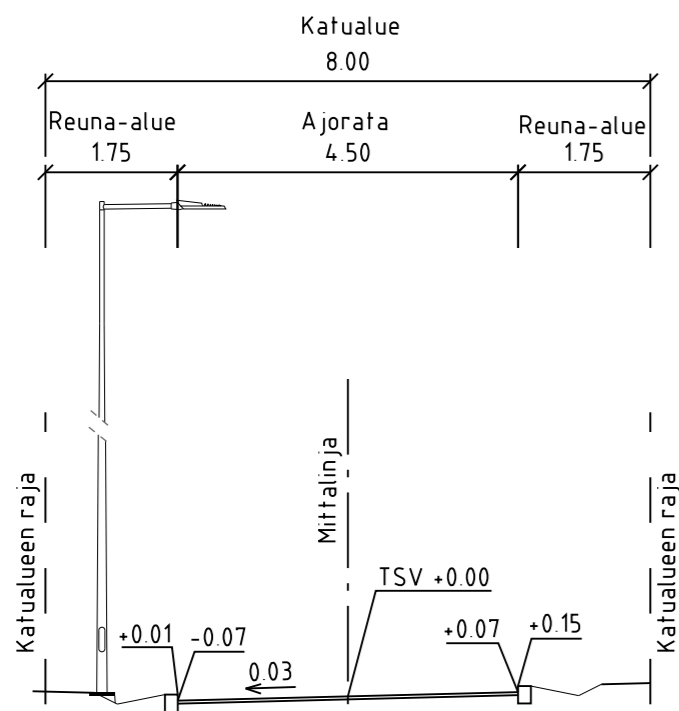


TYYPPIPOIKKILEIKKAUS B-B 1:100

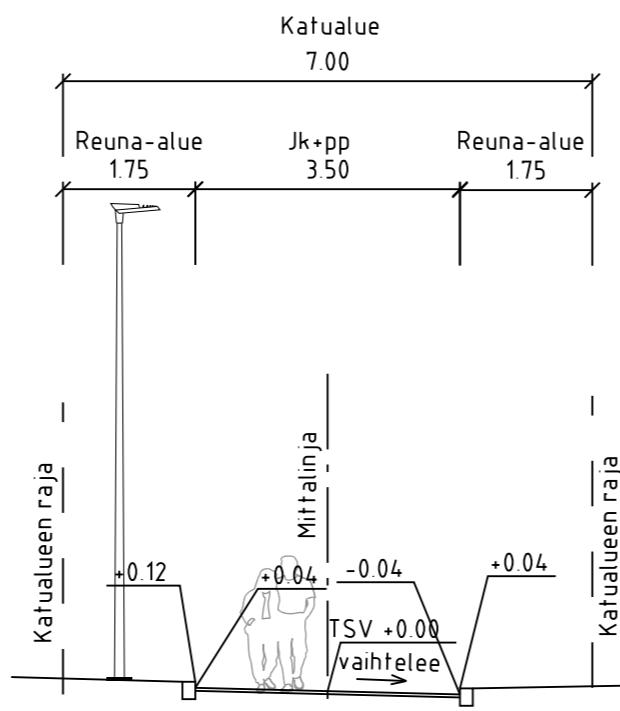

PIIRUSTUSMERKINNÄT

- ajorata, asfaltti
- jk+pp-tie, asfaltti
- viheralue
- kivituhka
- reunatuki
- luiskattu / upotettu reunatuki
- nykyinen havupuu
- nykyinen lehtipuu
- poistettava puu
- hulevesiviemäri
- hulevesikaivo
- tarkastuskaivo
- likimääräinen kadun korkeusasema
- likim. suunniteltu maanpinnan korkeusasema
- likim. nykyinen maanpinnan korkeusasema
- valaisimet

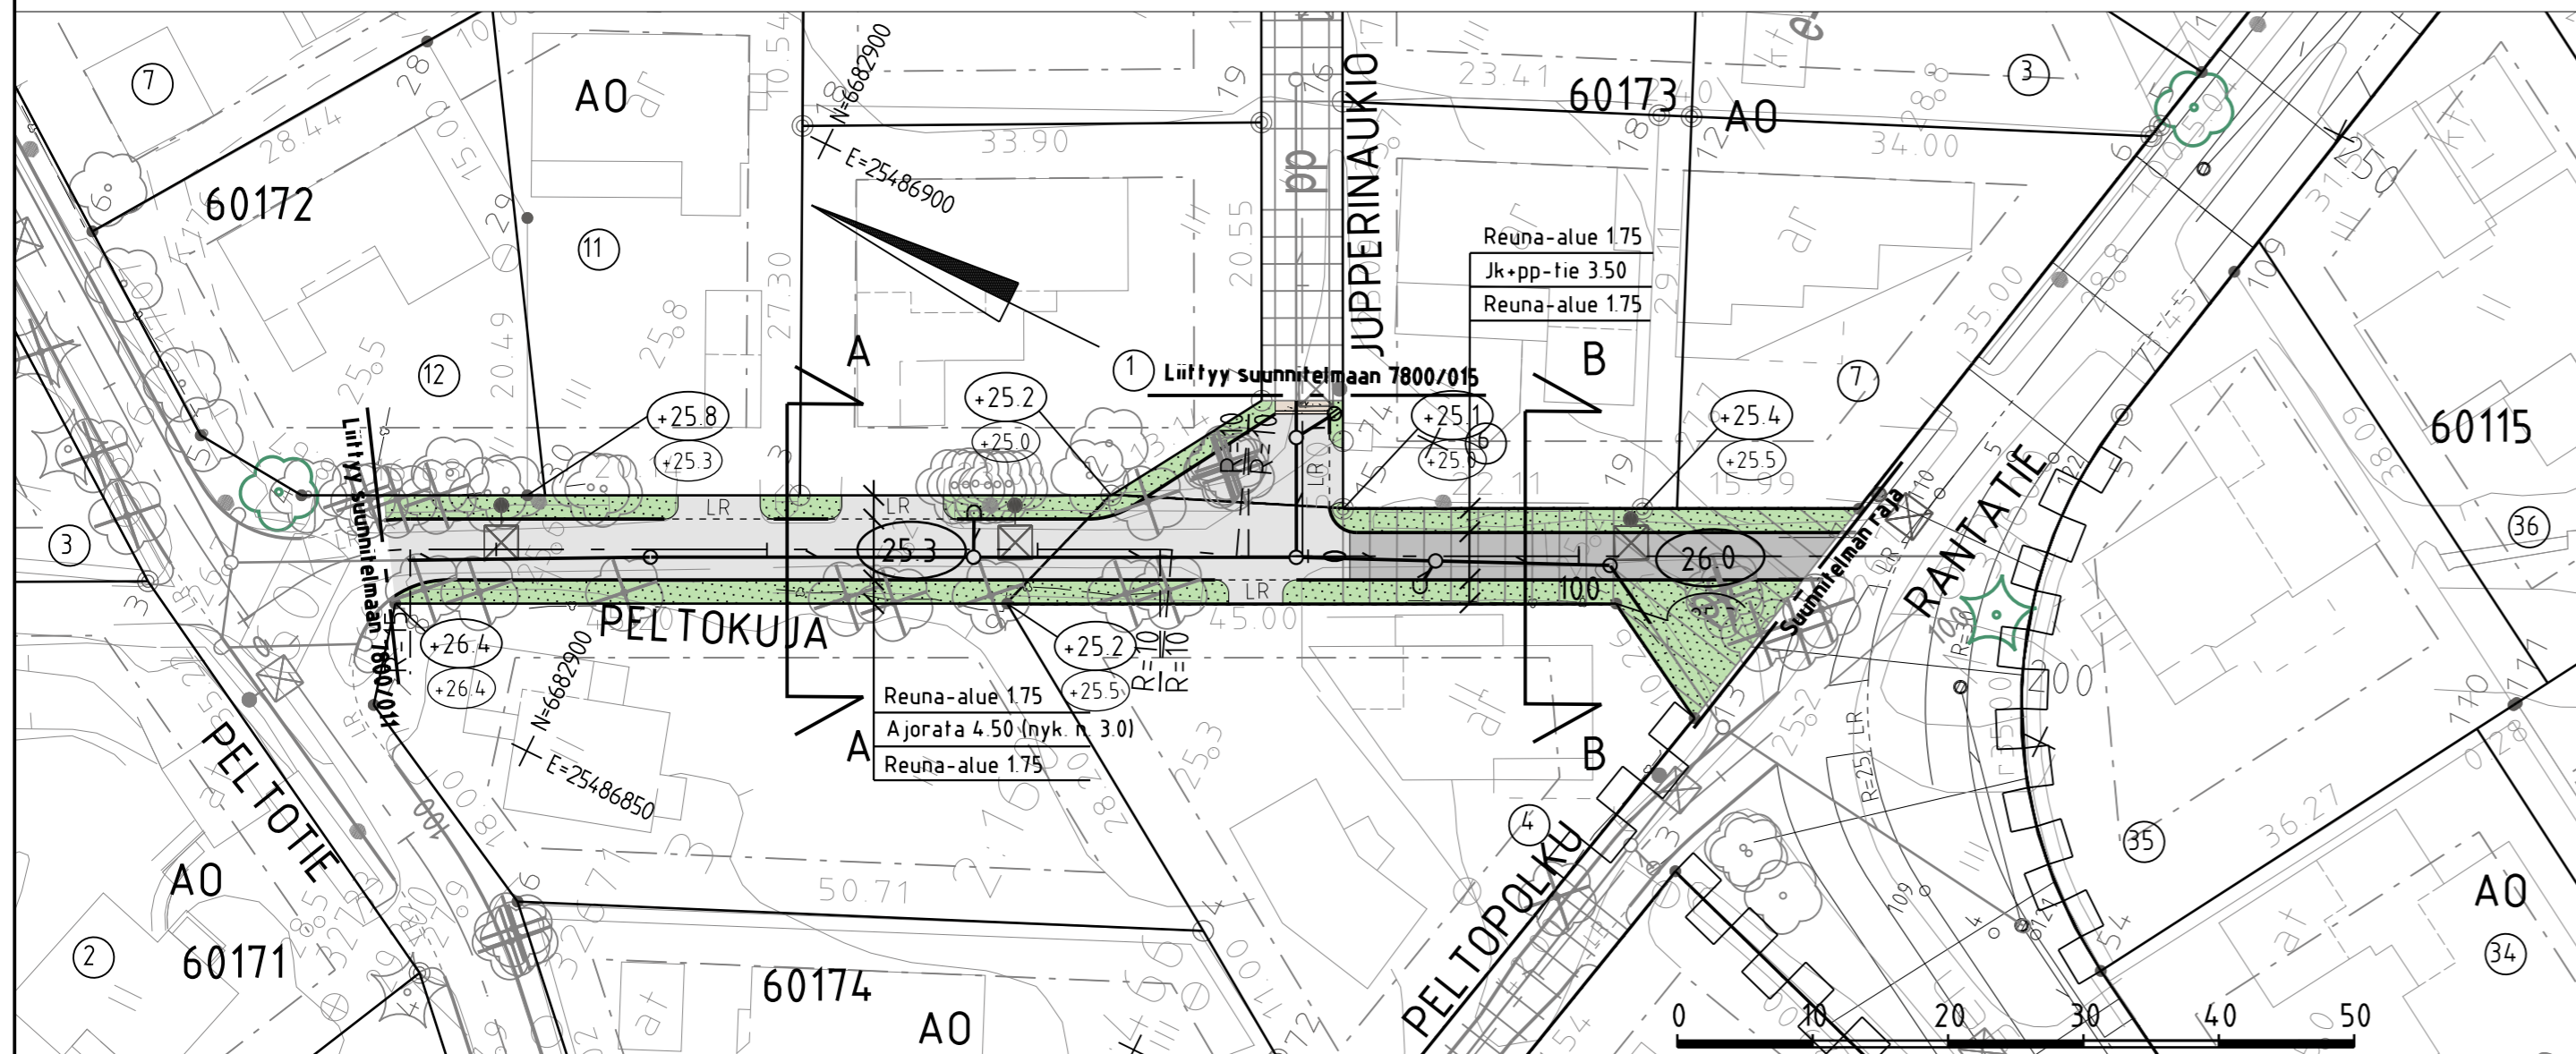

C	M	S	T/H
B	M	S	T/H
A	M	S	T/H
ESPOON KAUPUNKI KAUPUNKITEKNIKAN KESKUS		ESBO STAD STADSTEKNIKCENTRALEN	
ALUE JUPPERI II JUPPERINRANTA		KAUP OSA 60 LAAKSOLAHTI	
NIMI PELTOKUJA		KORTTELINUMERO 14P, 13P	
AIHE KATU		KAAVA 1500	
PIIRUSTAJA KATUSUUNNITELMA, TYYPPIPOIKKILEIKKAUS		KORKEUSJÄRJESTYS E TRS-GK25 N2000	
SUUNNITTELIJA HSY		NRO 7800/012	
SUUNNITTELIJA PL 100 00066 HSY p. (09) 15611		KONSULTTI RAMBOLL	
SUUNNITTELIJA GT		SUUNNITTELIJA 18.12.2023	
SUUNNITTELIJA SUUNN		SUUNNITTELIJA Panu Tolvanen	
SUUNNITTELIJA TARK		SUUNNITTELIJA Markku Lindroos	