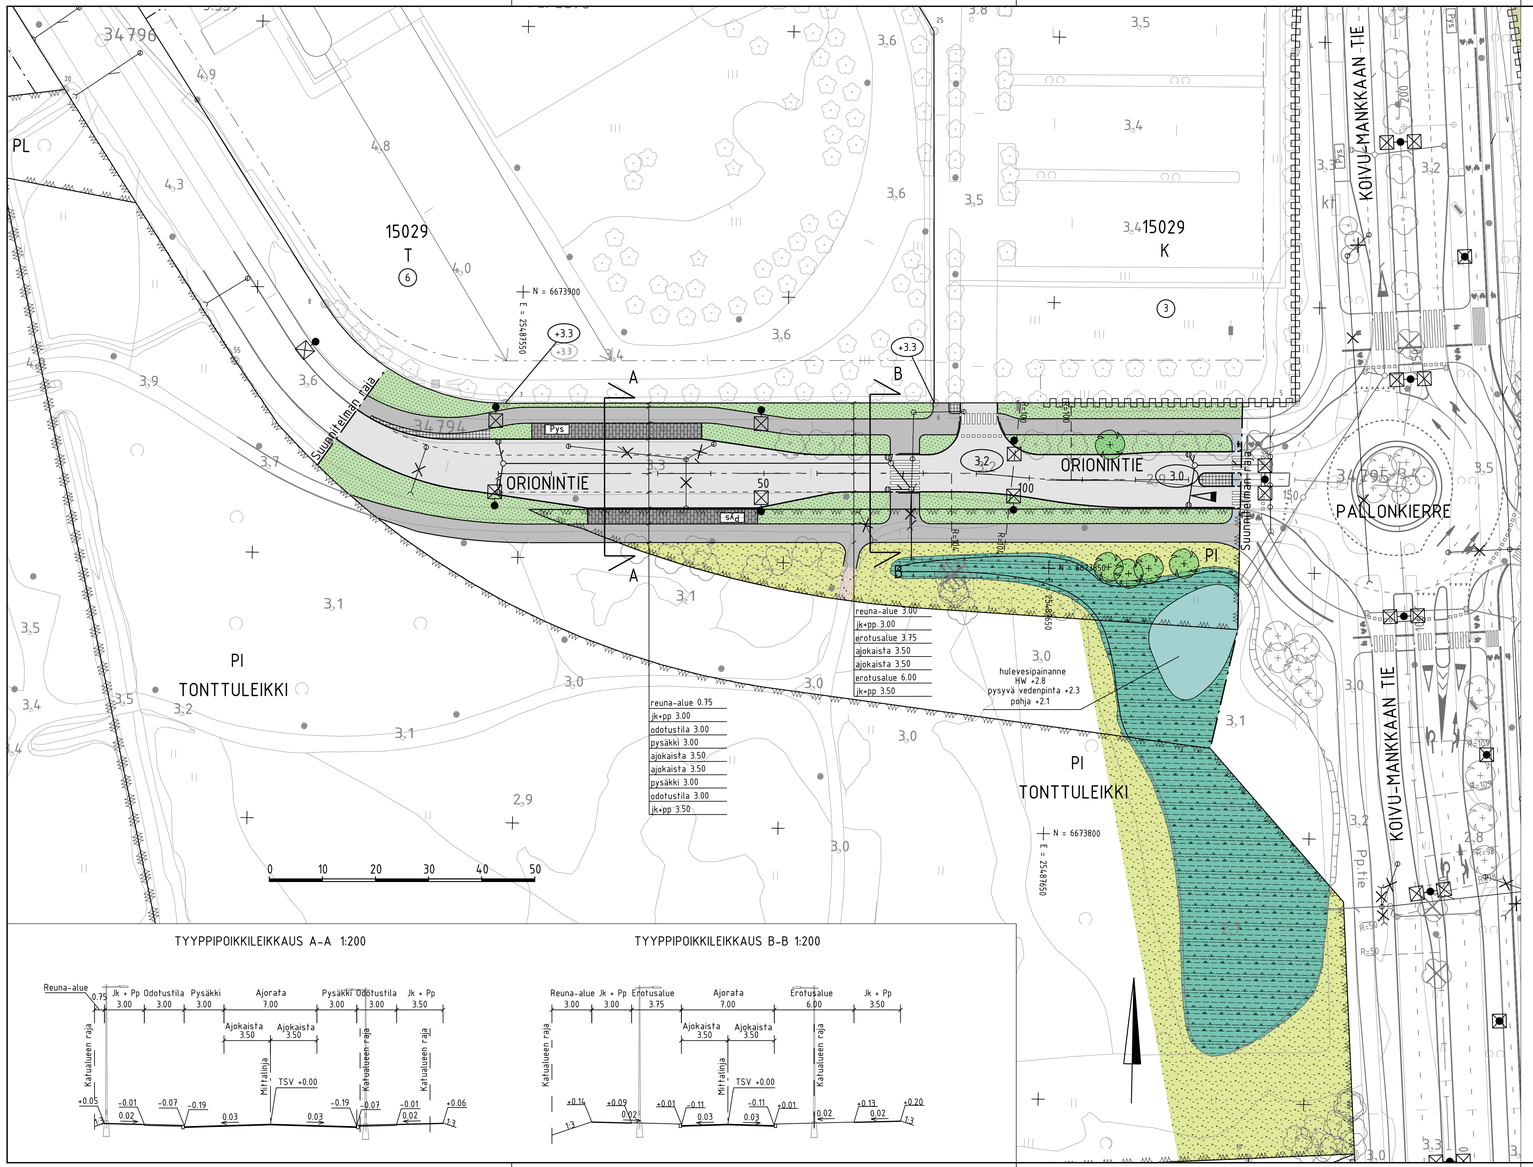

TYYPPIPOIKKILEIKKAUS A–A 1:200

TYYPPIPOIKKILEIKKAUS B–B 1:200

MERKINTÖJEN SELITYS

- ajorata, asfaltti
- jk+pp-tie, asfaltti
- jalkakäytävä, asfaltti
- kiveys
- viheralue
- kivituhka
- hulevesipainanne (HW +2.8 / Pohja +2.1) — HW = maksimiveden korkeus (kerran kolmessa vuodessa)
- istutettava lehtipuu
- nykyinen / poistettava lehtipuu
- reunatuki
- madallettu / upotettu reunatuki
- hulevesiviemäri, suunniteltu / rakennettu
- hulevesikaivo
- tarkastuskaivo
- 9.9 — likim. suunniteltu korkeusasema
- +9.9 / +9.8 — likim. suunniteltu maanpinnan korkeusasema / likim. nykyinen maanpinnan korkeusasema
- valaisinpylväs
- Pys — pysäkkikatos

ESPOON KAUPUNKI KAUPUNKITEKNIIKAN KESKUS	ESBO STAD STADSTEKNIKCENTRALEN		
ALUE	KAAVA TONTUNMÄKI MUUTOS KOIVUMANKKAA JOUSENPUISTO	KAUP OSA 15 NIITTYKUMPU	
NIMI	ORIONINTIE TONTTULEIKKI		
AIHE	KATU, PUISTO		
PIIR. LAJI	KATU- JA PUISTOSUUNNITELMA JA TYYPPIPOIKKILEIKKAUS		

PIIRT. 27.12.2023 Kati Tolvanen
HYV. 3.1.2024 Salla Hänninen
TILA
KAAVA-NO 23Q
KOHTEEN NRO
MITTAKAAVA 1:500, 1:200
KOORD.JÄRJ. ETRS-GK25
KORKEUSJÄRJ. N2000
NRO 7866/005

HSY:n vesihuolto PL 100 00066 HSY p.(09) 15611	NRO -	REV.HYV. REV.TARK. HYV. TARK.	
GT GEOTEKNIIKKA-YKSIKKÖ	KONE-	KONE-	SITOWISE 21.12.2023
SUUNN.		SUUNN.	Ari Koota
TARK.		TARK.	Mikko Seppälä