
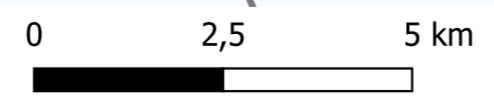


# Liikenne 2060

## INFORMATIIVISET MERKINNÄT

- |                                |  |                      |
|--------------------------------|--|----------------------|
| <b>Autoliikenne</b>            | <b>Joukkoliikenne</b>                  | <b>Pyöräliikenne</b> |
| — Moottori- tai kehätie        | — Juna                                 | — Baana              |
| — Tie- tai katutunneli         | — Juna uusi                            | — Baana uusi         |
| — Tie- tai katutunneli uusi    | — Metro                                |                      |
| — Pääkatu tai -tie             | — Metro uusi                           |                      |
| — Pääkatu tai -tie uusi        | — Pikaraitiotie                        |                      |
| — Alueellinen kokoojajaku      | — Pikaraitiotie uusi                   |                      |
| — Alueellinen kokoojajaku uusi | — Bussirunkoyhteys                     |                      |
| — Paikallinen kokoojajaku      | — Bussirunkoyhteys uusi                |                      |
| — Paikallinen kokoojajaku uusi | ● Varikko                              |                      |
| ○ Eritasoliittymä              | ▲ Vaihtopaikka                         |                      |
| ○ Eritasoliittymä uusi         | ○ Asema (uusille sijainti ohjeellinen) |                      |
| ○ Suuntaisliittymä             |  |                      |
| ○ Suuntaisliittymä uusi        |  |                      |

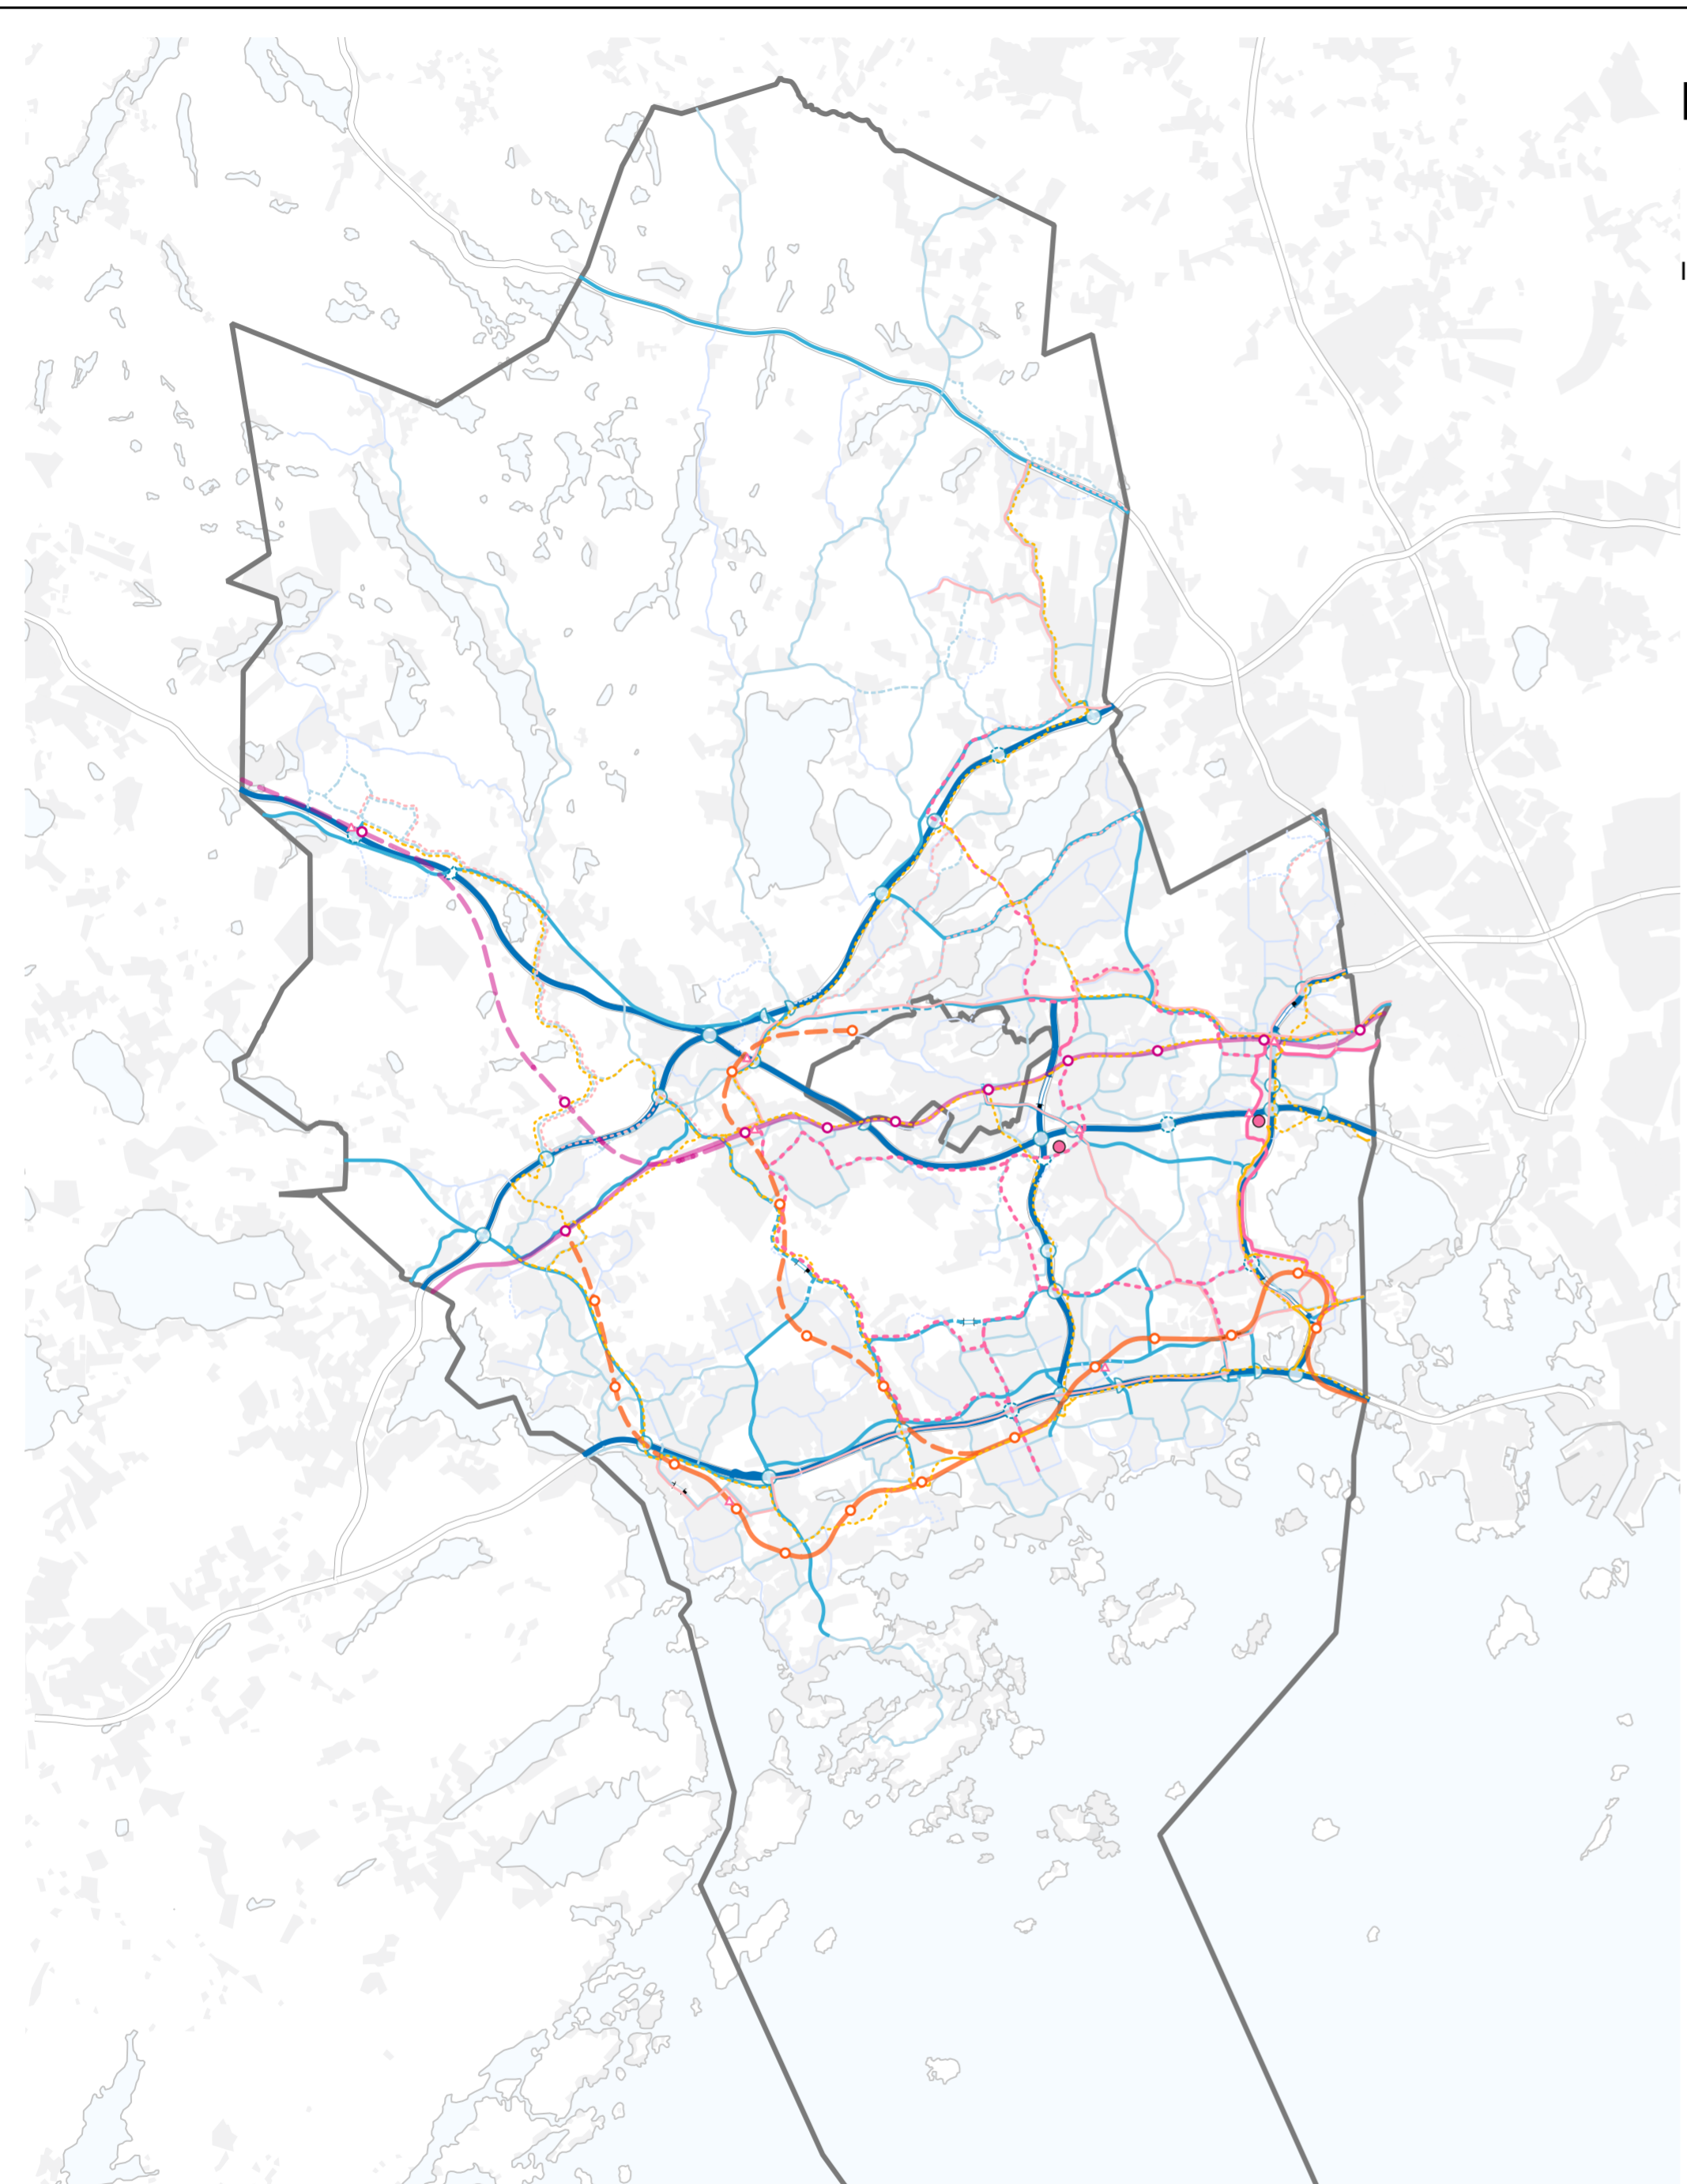

Espoon kaupunkisuunnittelukeskus Esbo stadsplaneringscentral Yleiskaavayksikkö Generatplanenheten Espoon yleiskaava 2060 Luonnos	Liikenne 2060	Alue 800100 Mittakaava 1:100 000 Lite 2
---	---------------	---