

Tekninen huolto 2060

INFORMATIIVISET MERKINNÄT

Alueiden mahdollinen käyttö

Merkinnöillä on osoitettu eri toiminnoille sijaintitekijöiden perusteella hyvin soveltuvat ja potentiaaliset alueet. Merkinnät eivät poissulje toimintojen sijoittumista muille alueille.

- Jätehuolto ja kiertotalouden toiminnot
- Lumen vastaanotto
- Maa- ja kiviainesten ja rakennusmateriaalien kierrätys
- Yleisten alueiden kunnossapito
- Paloasema
- Aurinkovoimalat

Sähköasemat

- ◆ Suunnitteilla
- Olemassa olevat


Lämpökeskukset

- ◆ Suunnitteilla
- Mahdolliset uudet
- Olemassa olevat

↔ Vesihuollon yhteystarve

TEEMAKARTASSA HYÖDYNNETYT KAAVAKARTAN MERKINNÄT

- Rakentamisalueet (väri muutettu)
- Teollisuusalue
- Työpaikka-alue
- Erityisalue
- Yhdyskuntateknisen huollon alue
- Jätevesitunneli

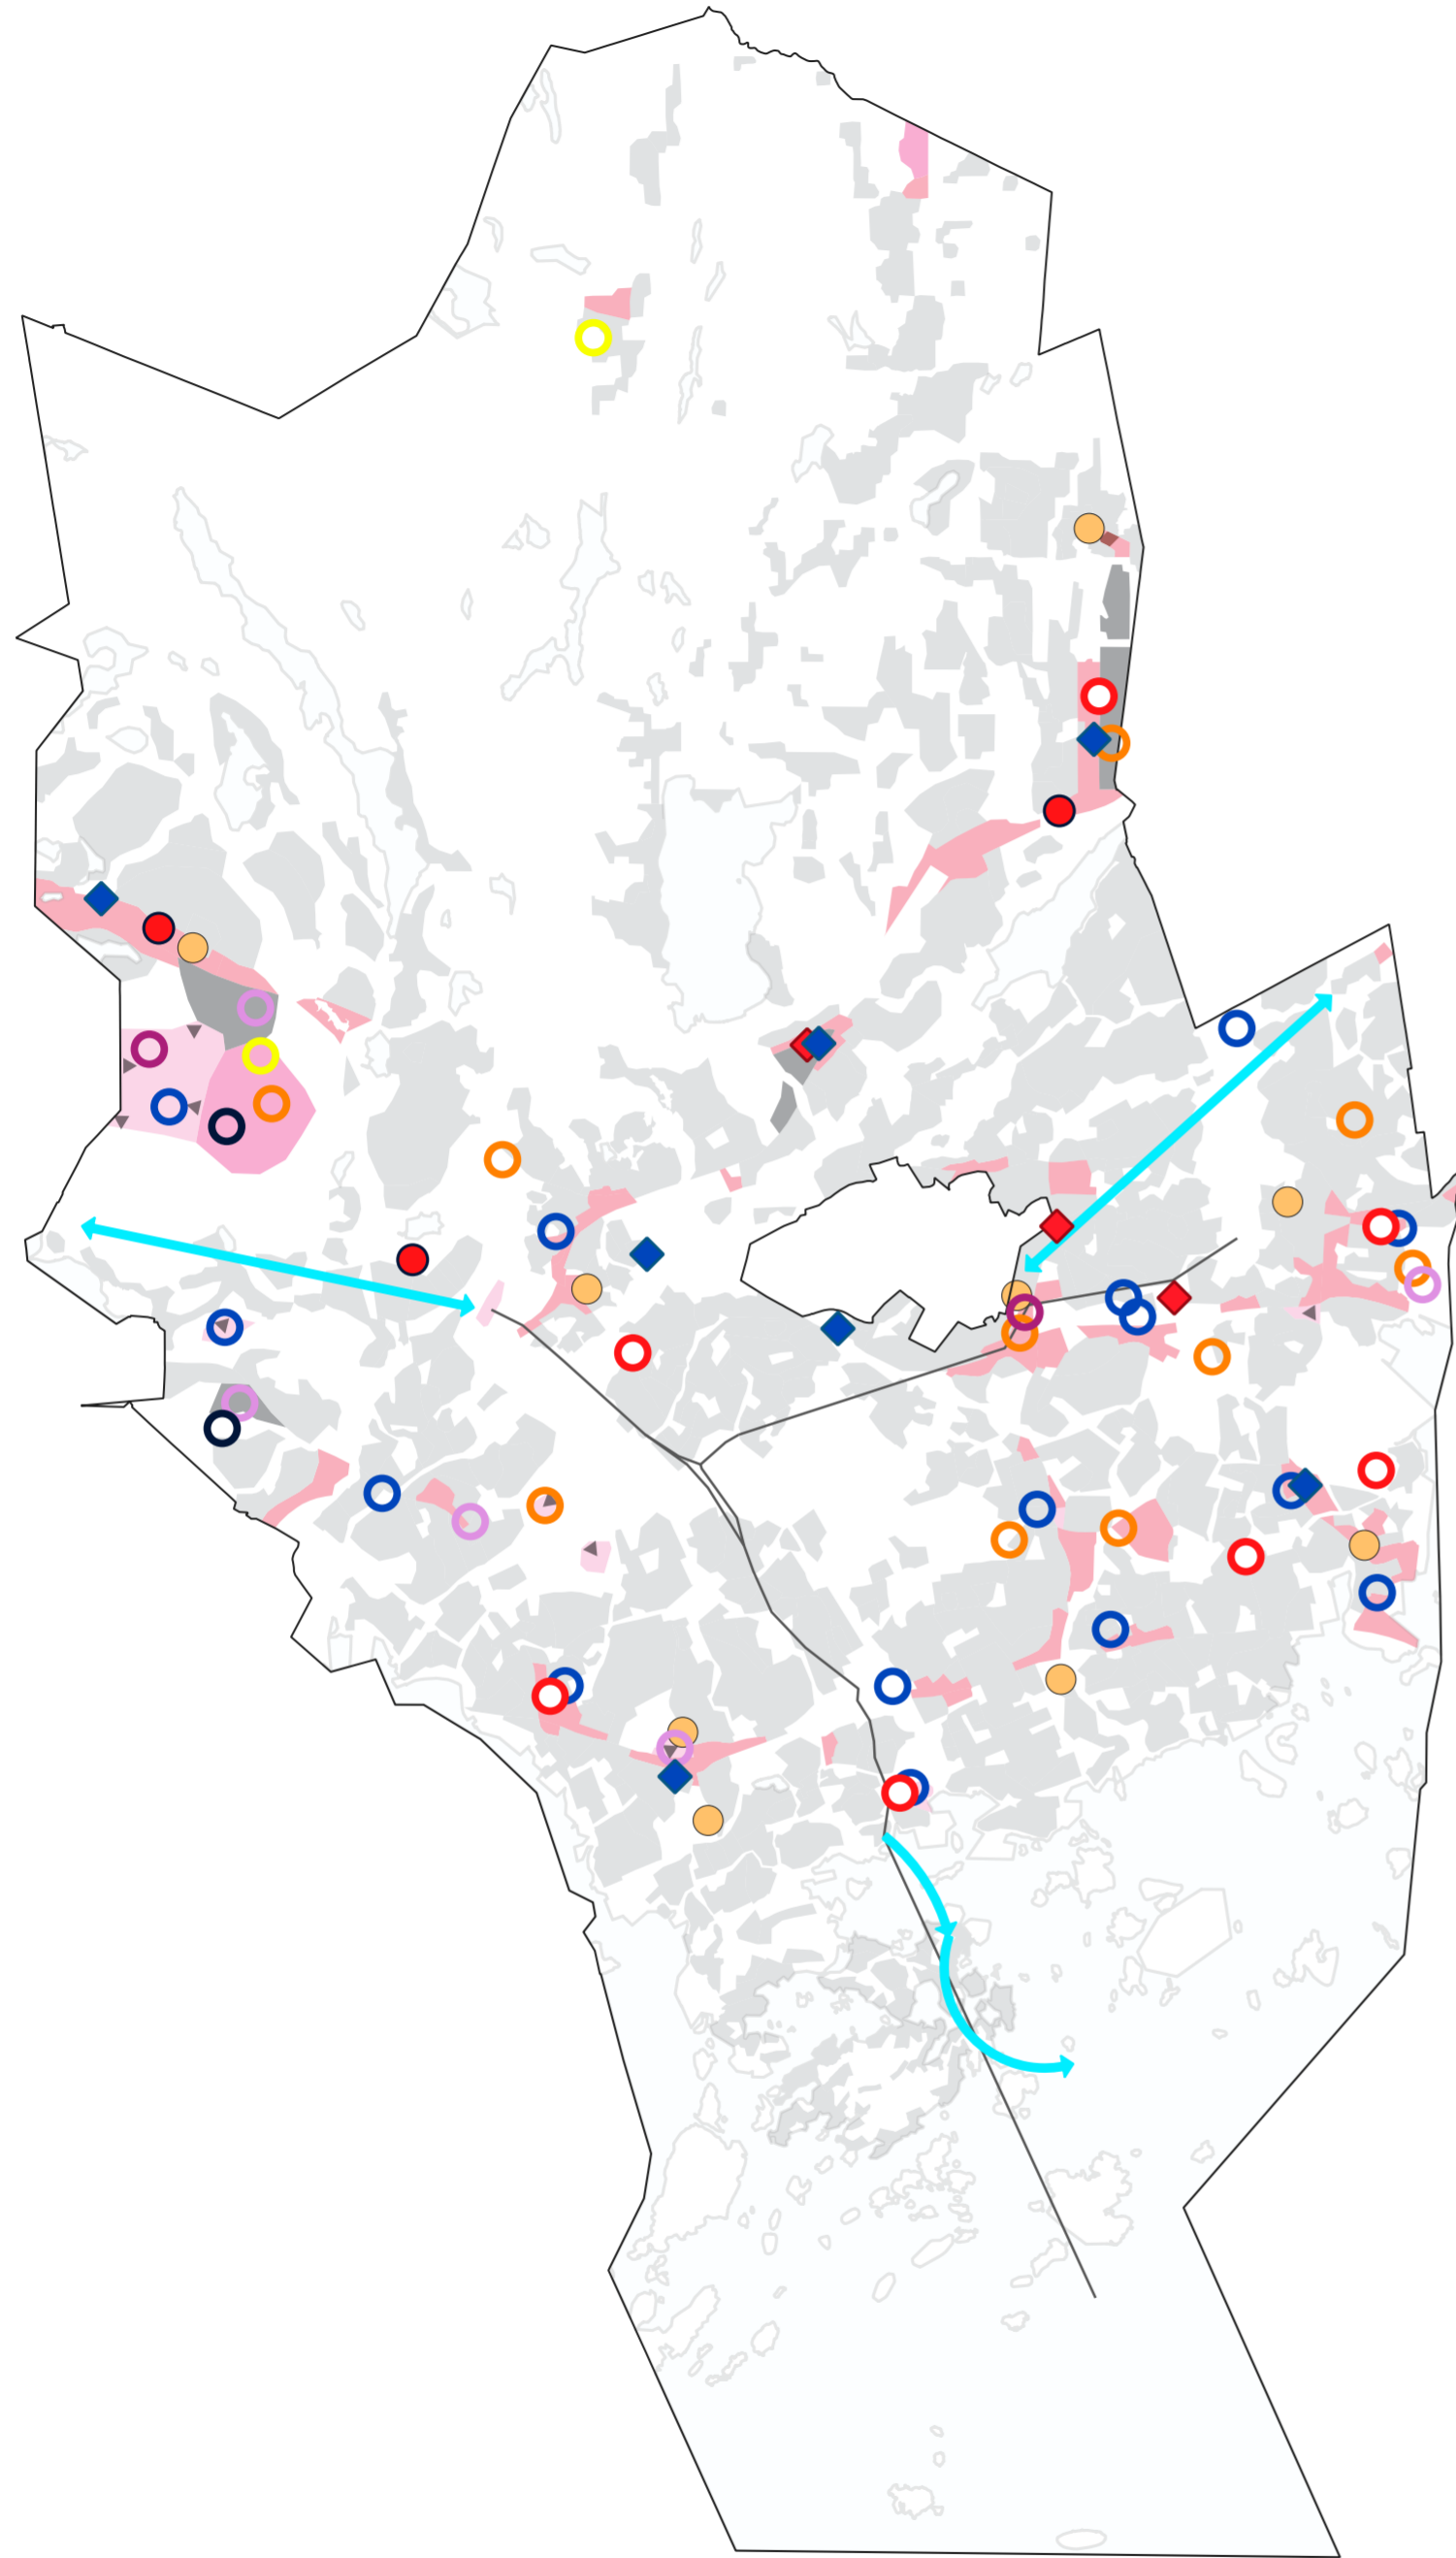

0 2,5 5 km

Espoon kaupunkisuunnittelukeskus Esbo stadsplaneringscentral	Tekninen huolto 2060 teemakartta	Alue 800100
Yleiskaavayksikkö Generalplanenheten		Mittakaava 1:100 000
Espoon yleiskaava 2060 Luonnos		Liite 4