



### Riihiniityntie A-A leikkaus

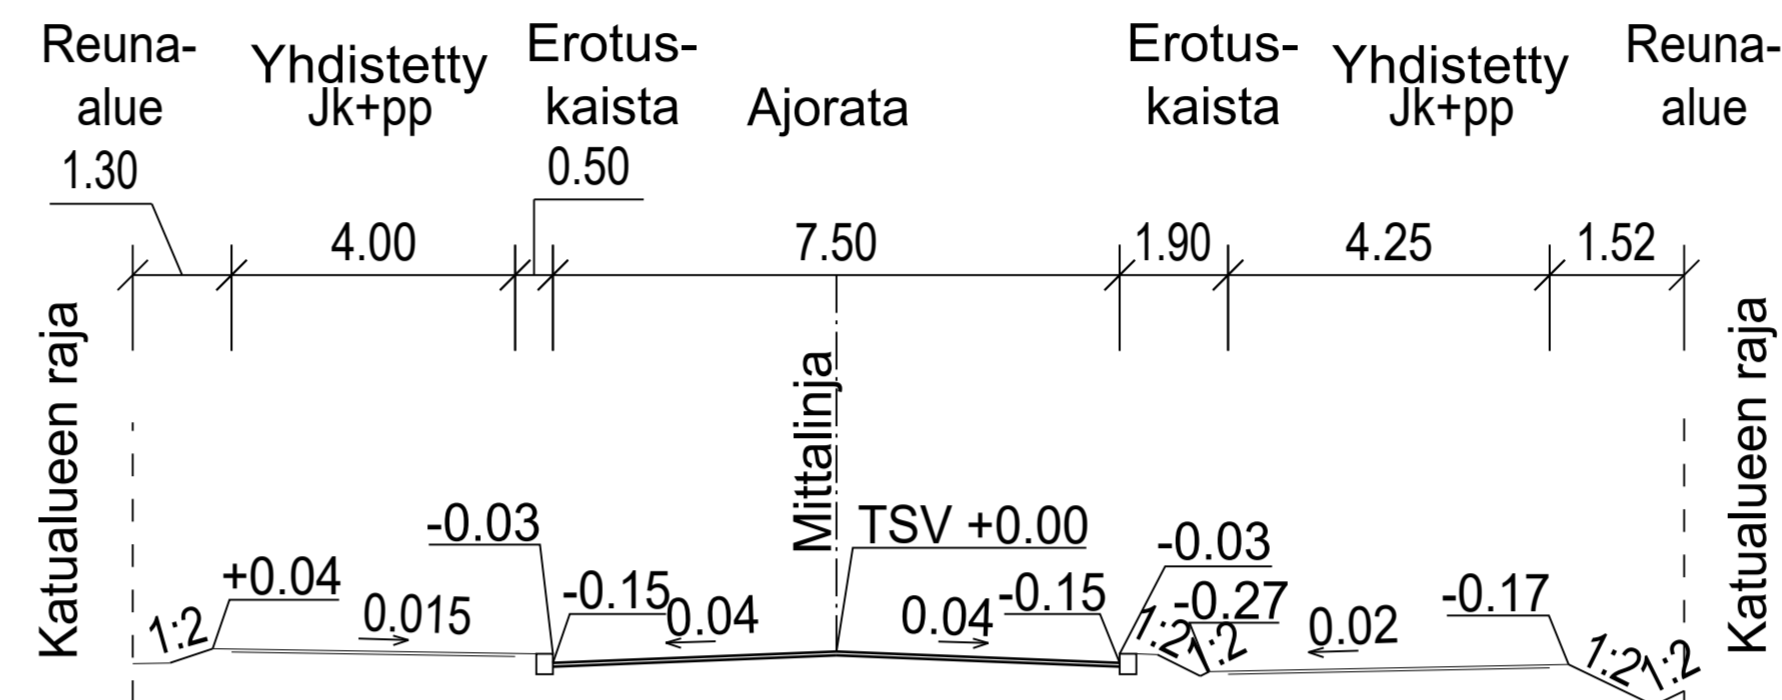

### Riihiniityntie B-B leikkaus

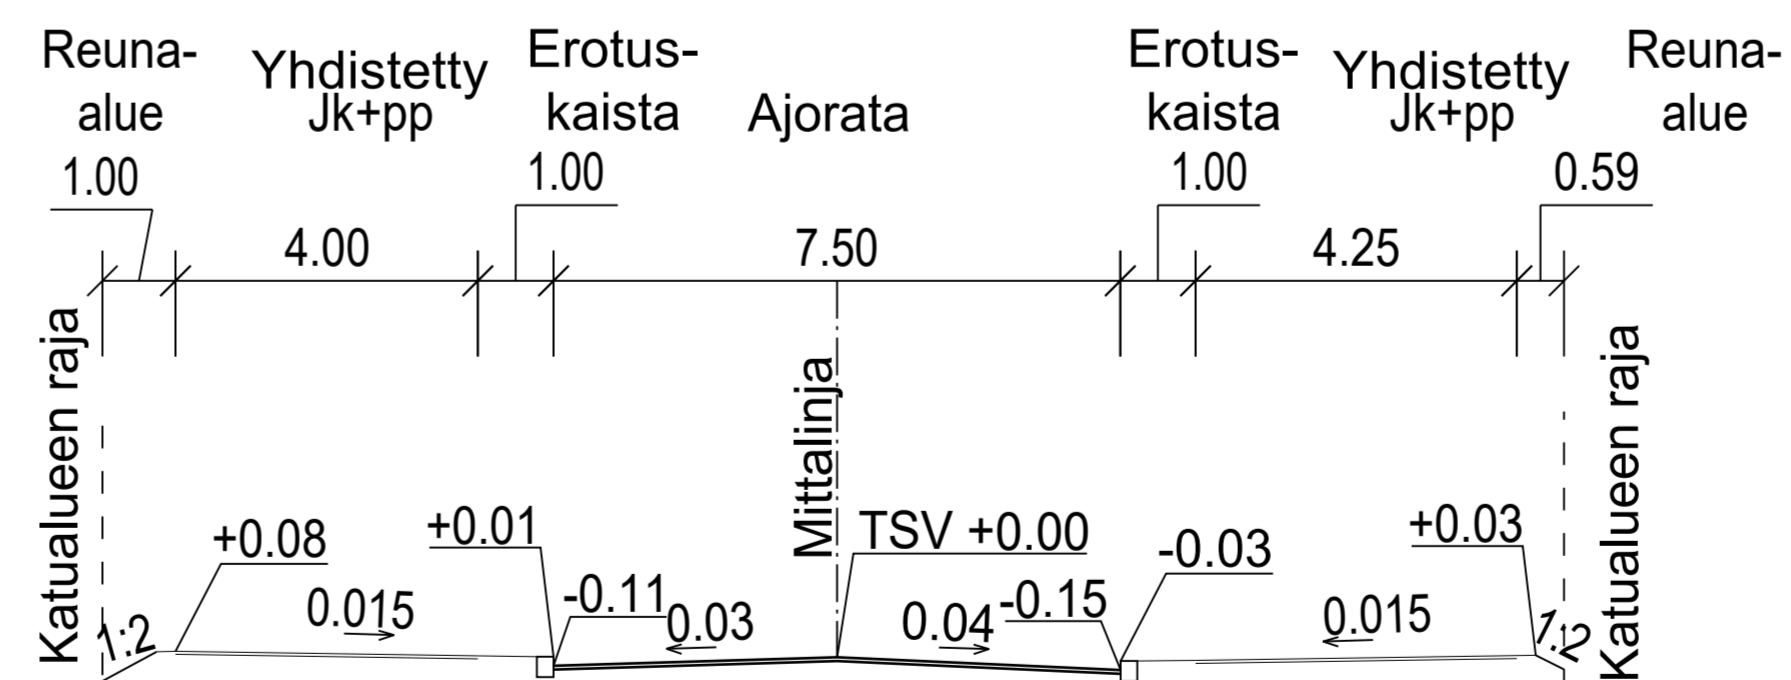

#### MERKINTÖJEN SELITYS

- ajorata, asfaltti
- jk+pp-tie / jk, asfaltti
- viheralue
- noppakivi, harmaa
- suojatie
- poistettava puu
- Nykyinen havupuu
- Nykyinen lehtipuu
- Nykyinen pensasaita
- likimääräinen korkeusasema
- Valaisin
- hulevesiviemäri, suunniteltu /rakennettu
- Kitakaivo/ hulevesikaivo, suunniteltu
- Tarkastuskaivo/ hulevesikaivo, rakennettu
- avouoma
- hulevesirumpu
- Reunatuki, luonnonkivi, harmaa
- Reunatuki, madallettu/luiskattu, luonnonkivi, harmaa
- Reunatuki, upotettu, luonnonkivi, harmaa



ESPOON KAUPUNKI KAUPUNKITEKNIKAN KESKUS		ESBO STAD STADSTEKNIKKENTRALEN		23.4.2024 Päivi Vántinen
ALUE JUPPERI		KAUP OSA 60 LAAKSOLAHTI		23.4.2024 Heli Rautio
NIMI RIIHINIITYNTIE VÄLILLÄ JUPPERINKUJA - JUPPERINTULLI				XXX
AHE KATU				1:500, 1:200 ETRS-GK25 N2000
PIIRI LAJI KATUSUUNNITELMA JA TYYPPIPOIKKEILEIKKAUKSET				7875/003
HSY:n vesihuolto PL 100 00066 HSY P.O. BOX 15611		NRO	REVISSIO	ARTURI KURONEN
GT GEOTEKNIIKKA- YKSIKÖ		TOIKO	REVISSIO	ARTURI KURONEN
SUUNN.		TOIKO	REVISSIO	ARTURI KURONEN
TARK.		TOIKO	REVISSIO	ARTURI KURONEN