
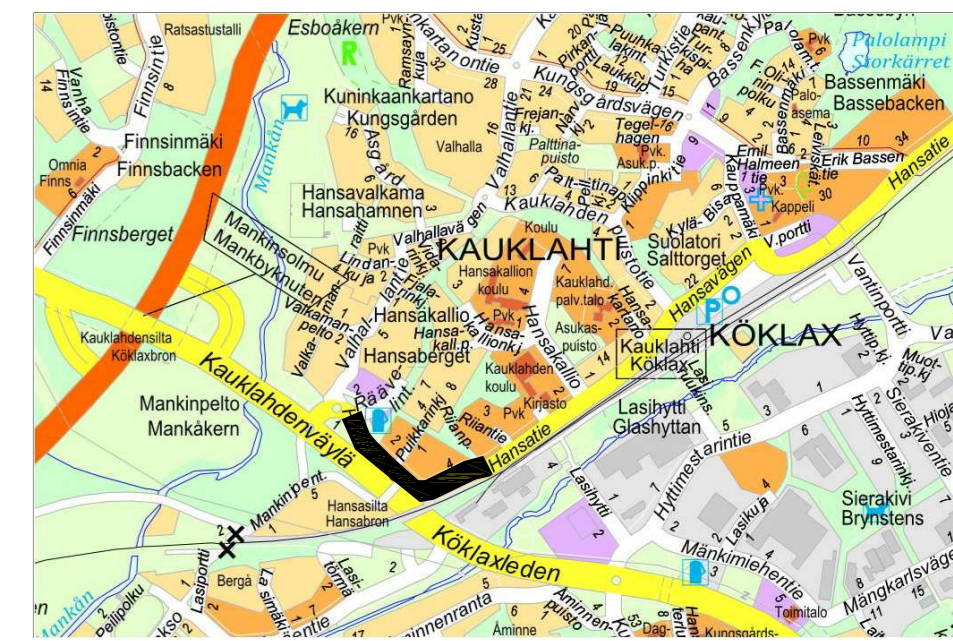


PIIRUSTUSMERKINNÄT

- ajorata, asfaltti
- jk-tie, asfaltti
- pp-tie, asfaltti
- jk/jk+pp-tie, asfaltti
- kiveys
- viheralue
- istutettava puu
- nykyinen puu/ poistettava puu
- poistettava pensasalue (sijainti viitteellinen)
- pysäkkikatosvaraus

- reunatuki
- madallettu / upotettu reunatuki
- luskattu reunatuki
- hulevesiviemäri, rakennettu
- kitakaivo
- suojaite
- likimääräinen korkeusasema
- likim. suunniteltu maanpinnan korkeusasema
- likim. nykyinen maanpinnan korkeusasema
- valaisinpylväs

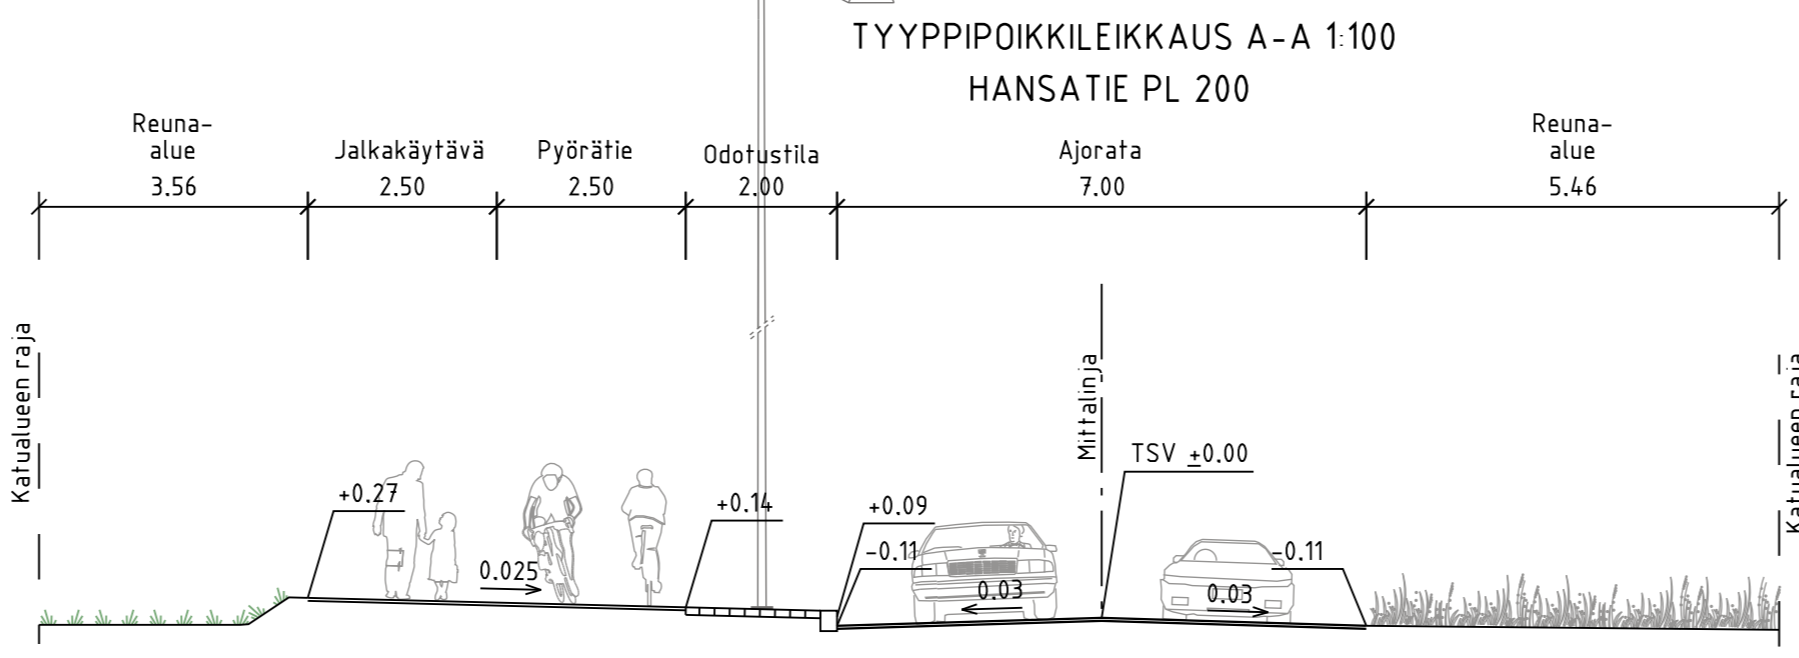

ESPOON KAUPUNKI KAUPUNKITEKNIIKAN KESKUS		ESBO STAD STADSTEKNIKCENTRALEN		SUUNNITTELU 13.12.2024 Marja Lindroos
ALUE KAAVA HANSAVALKAMA HANSAKALLIO		KAUPUNTAUS 4.4 KAUKLAHTI		KUVASTUS 13.12.2024 Heli Rautio
NIMI HANSATIE VÄLILLÄ RÄÄVELINTIE-RIIANPOLKU				KOKO 21G, 22G
AIHE KATU				KORTTI 1500, 1100
PIIRUSTUSLAJI KATUSUUNNITELMA JA TYYPPIPOIKKILEIKKAUS				KOODI ETRS-GK25 SUUNNITTELUVAUDET N2000
GT SUUNNITTELU TARKASTUS		NRO PL 100 00066 HSY p.1091 15611		PÄIVÄYS 13.12.2024
SUUNNITTELIJA TARKASTUS		SUUNNITTELIJA TARKASTUS		SUUNNITTELIJA TARKASTUS
SUUNNITTELIJA TARKASTUS		SUUNNITTELIJA TARKASTUS		SUUNNITTELIJA TARKASTUS