
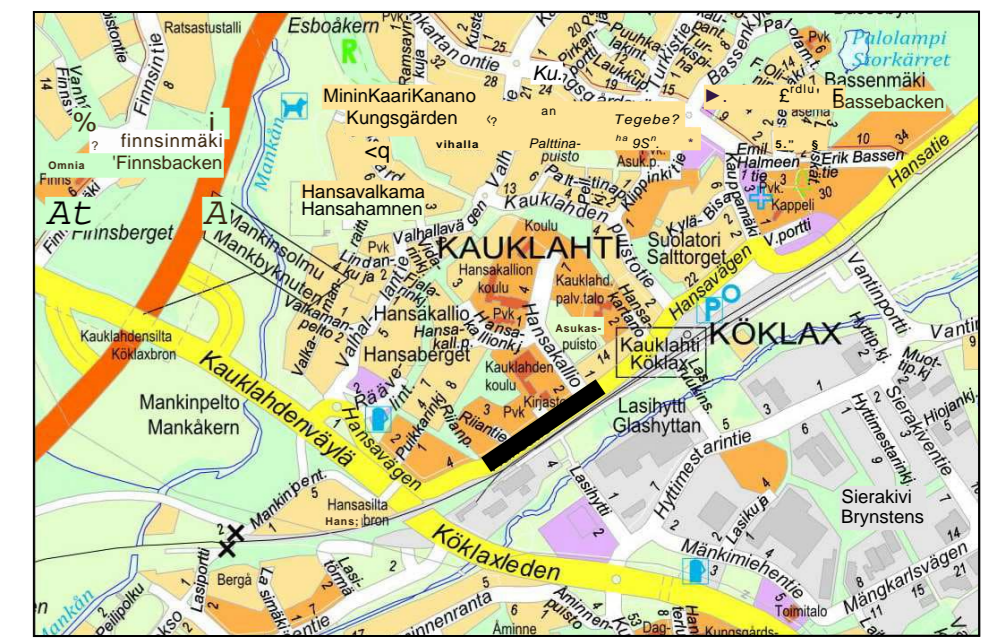
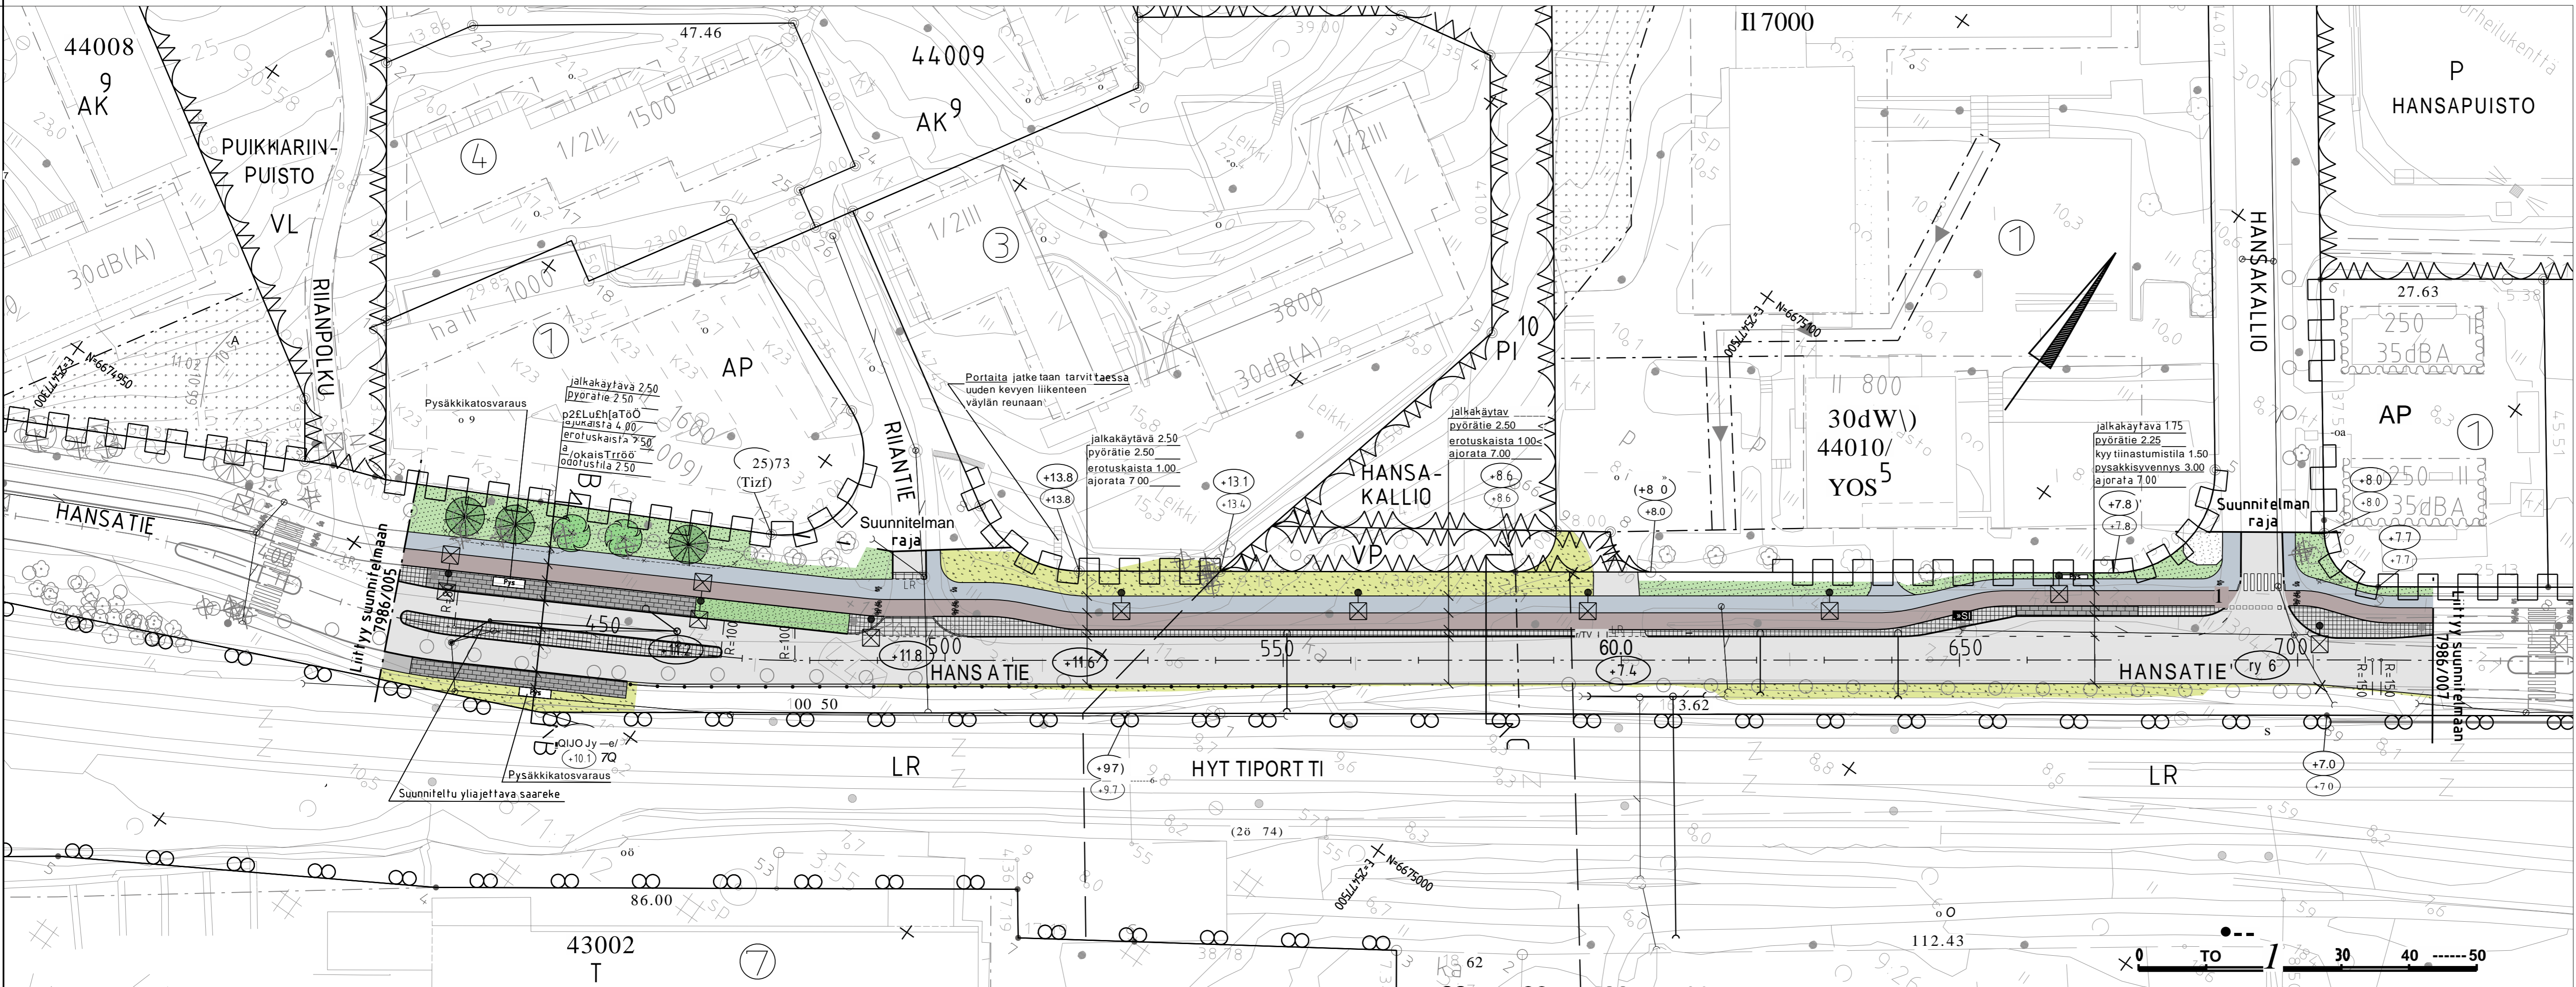
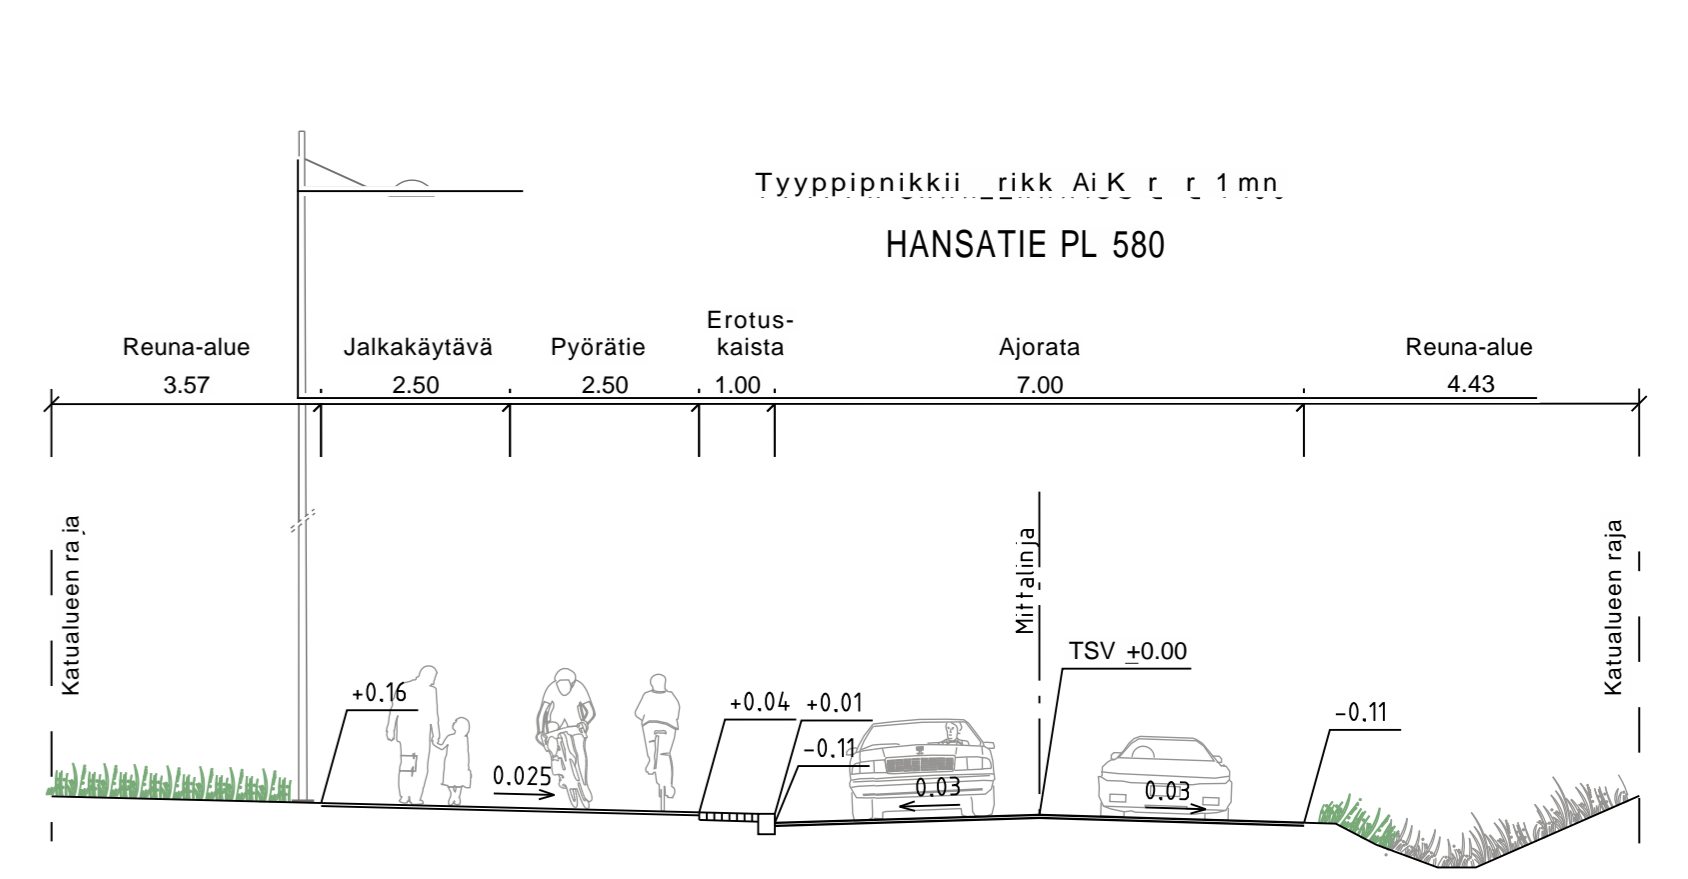


- PIIRUSTUSMERKINNÄT**
- ajorata, asfaltti
 - jk-tie, asfaltti
 - pp-tie, asfaltti
 - jk/jk +pp-tie, asfaltti
 - kiveys
 - uusi / nykyinen vihialue
 - istutettava puu
 - nykyinen puu / poistettava puu
 - poistettava pensasalue (sijainti viitteellinen)
 - pysäkkikatos

- reunatuki
- madallettu / upotettu reunatuki
- luiskattu reunatuki
- hulevesiviemäri, suunniteltu / rakennettu
- hulevesikaivo
- tarkastuskaivo
- kitakaivo
- suojatie / pyörätien jatke
- tiekaide
- likimääräinen korkeusasema
- likim. suunniteltu maanpinnan korkeusasema
- likim. nykyinen maanpinnan korkeusasema
- valaisinpylväs

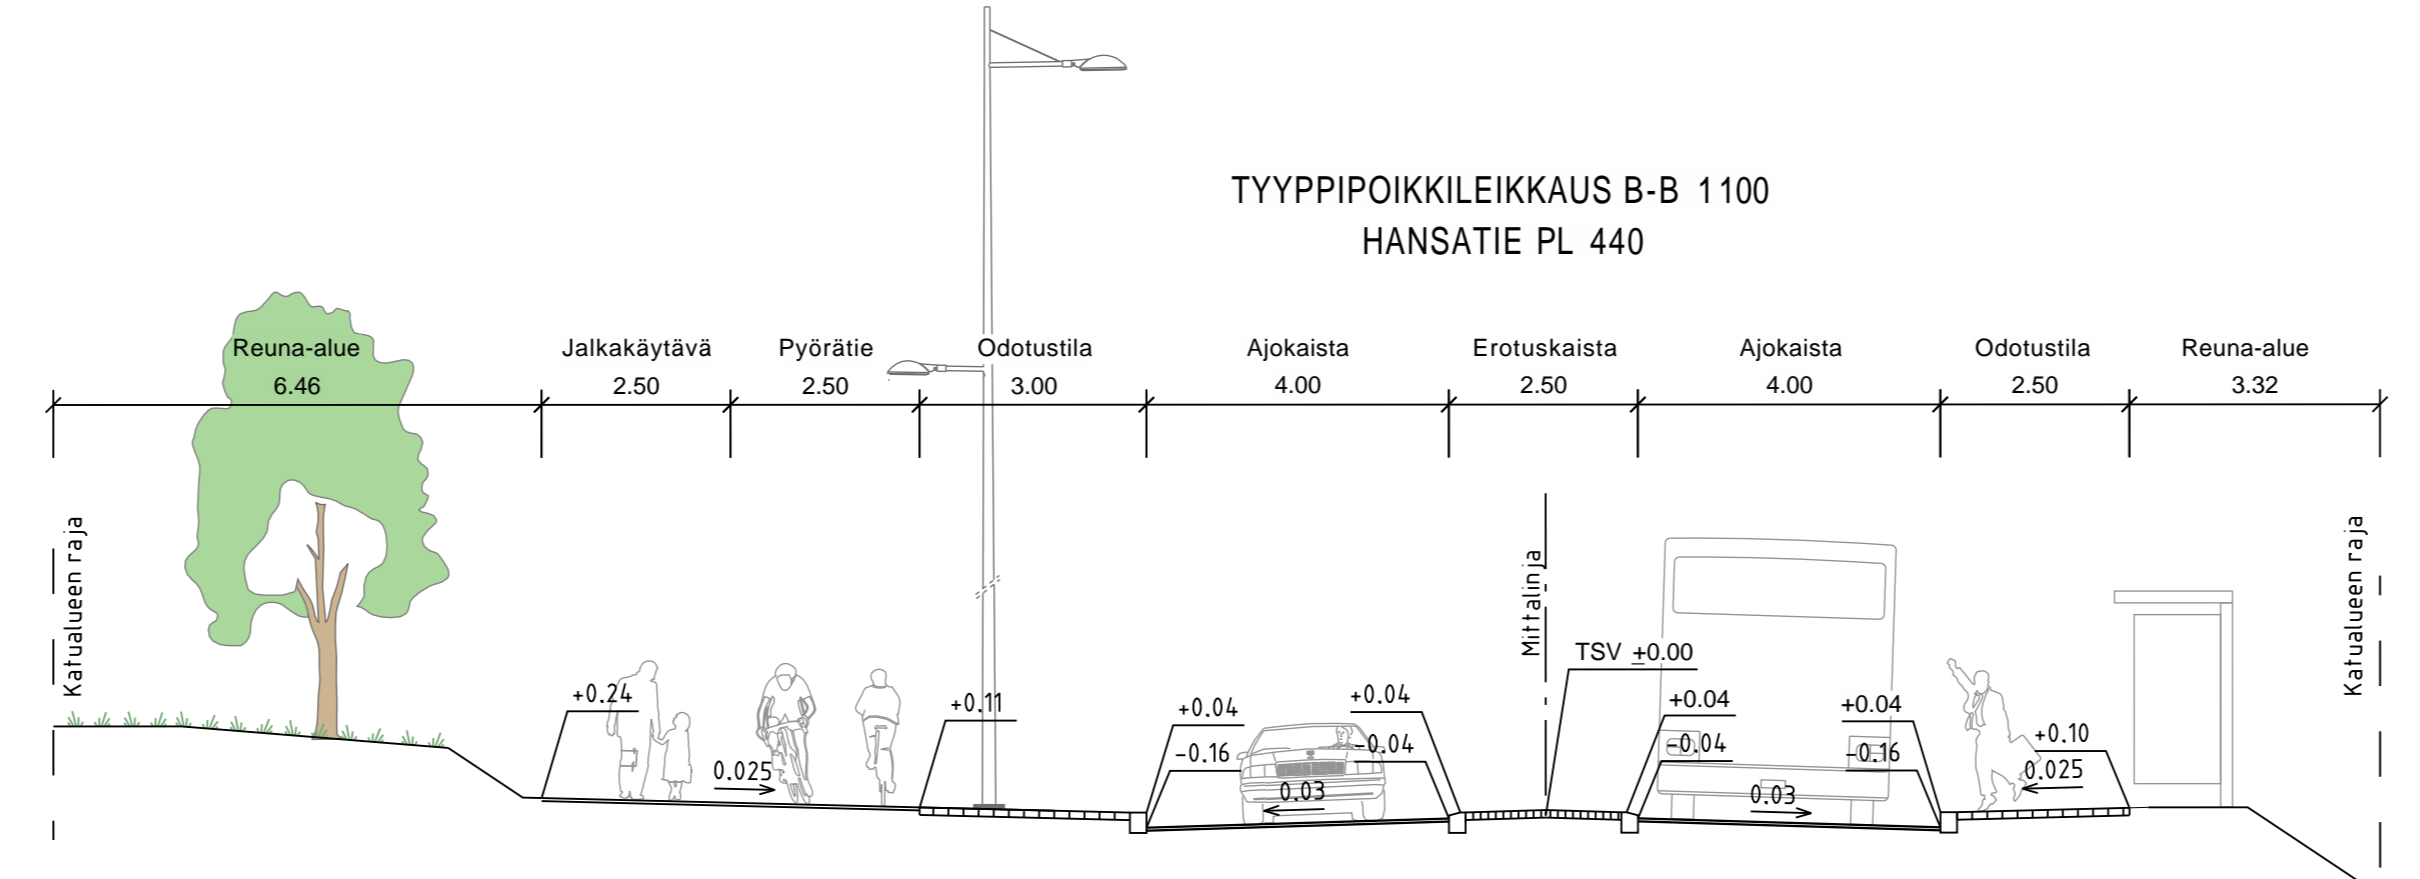

ESPOON KAUPUNKI KAUPUNKITEKNIIKAN KESKUS		ESBOSTAD STADSTEKNIKCENTRALEN	
KÄÄVÄ HANSAKALLIO HANSAKALLIO II VANTTILA 1B	KAUP OSA M KAUKLAHTI	SUUNN TARK	PIIK SUUNN TARK
NIMI HANSATIE VÄLILLÄ RIIANPOLKU- HANSAKALLIO		SUUNN TARK	PIIK SUUNN TARK
AIHE KATU		SUUNN TARK	PIIK SUUNN TARK
IT KATUSUUNNITELMA JA TYYPPIPOIKKILEIKKAUS		SUUNN TARK	PIIK SUUNN TARK
HSY:n vesihuolto PL 100 00066 HSY p (09) 15611		SUUNN TARK	PIIK SUUNN TARK
GT GEOTEKNIIKKA- YKSIKÖ	SUUNN TARK	SUUNN TARK	PIIK SUUNN TARK
RAMBOLL 13 12 2024		Markus Kolu, Pia Rönholm Riku Gabnelsson	