

RAKENNUS ON PALOLUOKKAA PALOA PIDÄTTÄVÄ

RAKENNUKSESSA ON KONEELLINEN
ILMANVAIHTO LÄMMÖNTALTEENOTOLLA.

RAKENNUS ON VARUSTETTU
ALKUSAMMUTUSKALUSTOLLA JA
PALOVAROITINJÄRJESTELMÄLLÄ.


RAKENNUS ON LIITETTY KUNNALLISEEN VESI- JA
VIEMÄRIVERKOSTOON.

AUTOPAIKKOIHIN EI MUUTOSTA.

MUUTOS

Päiväkotirakennuksen korjauksen yhteydessä
valesokkelirakenne korjataan.

Muutokselle ei ole vaikutusta kerroalaan tai julkisivuihin

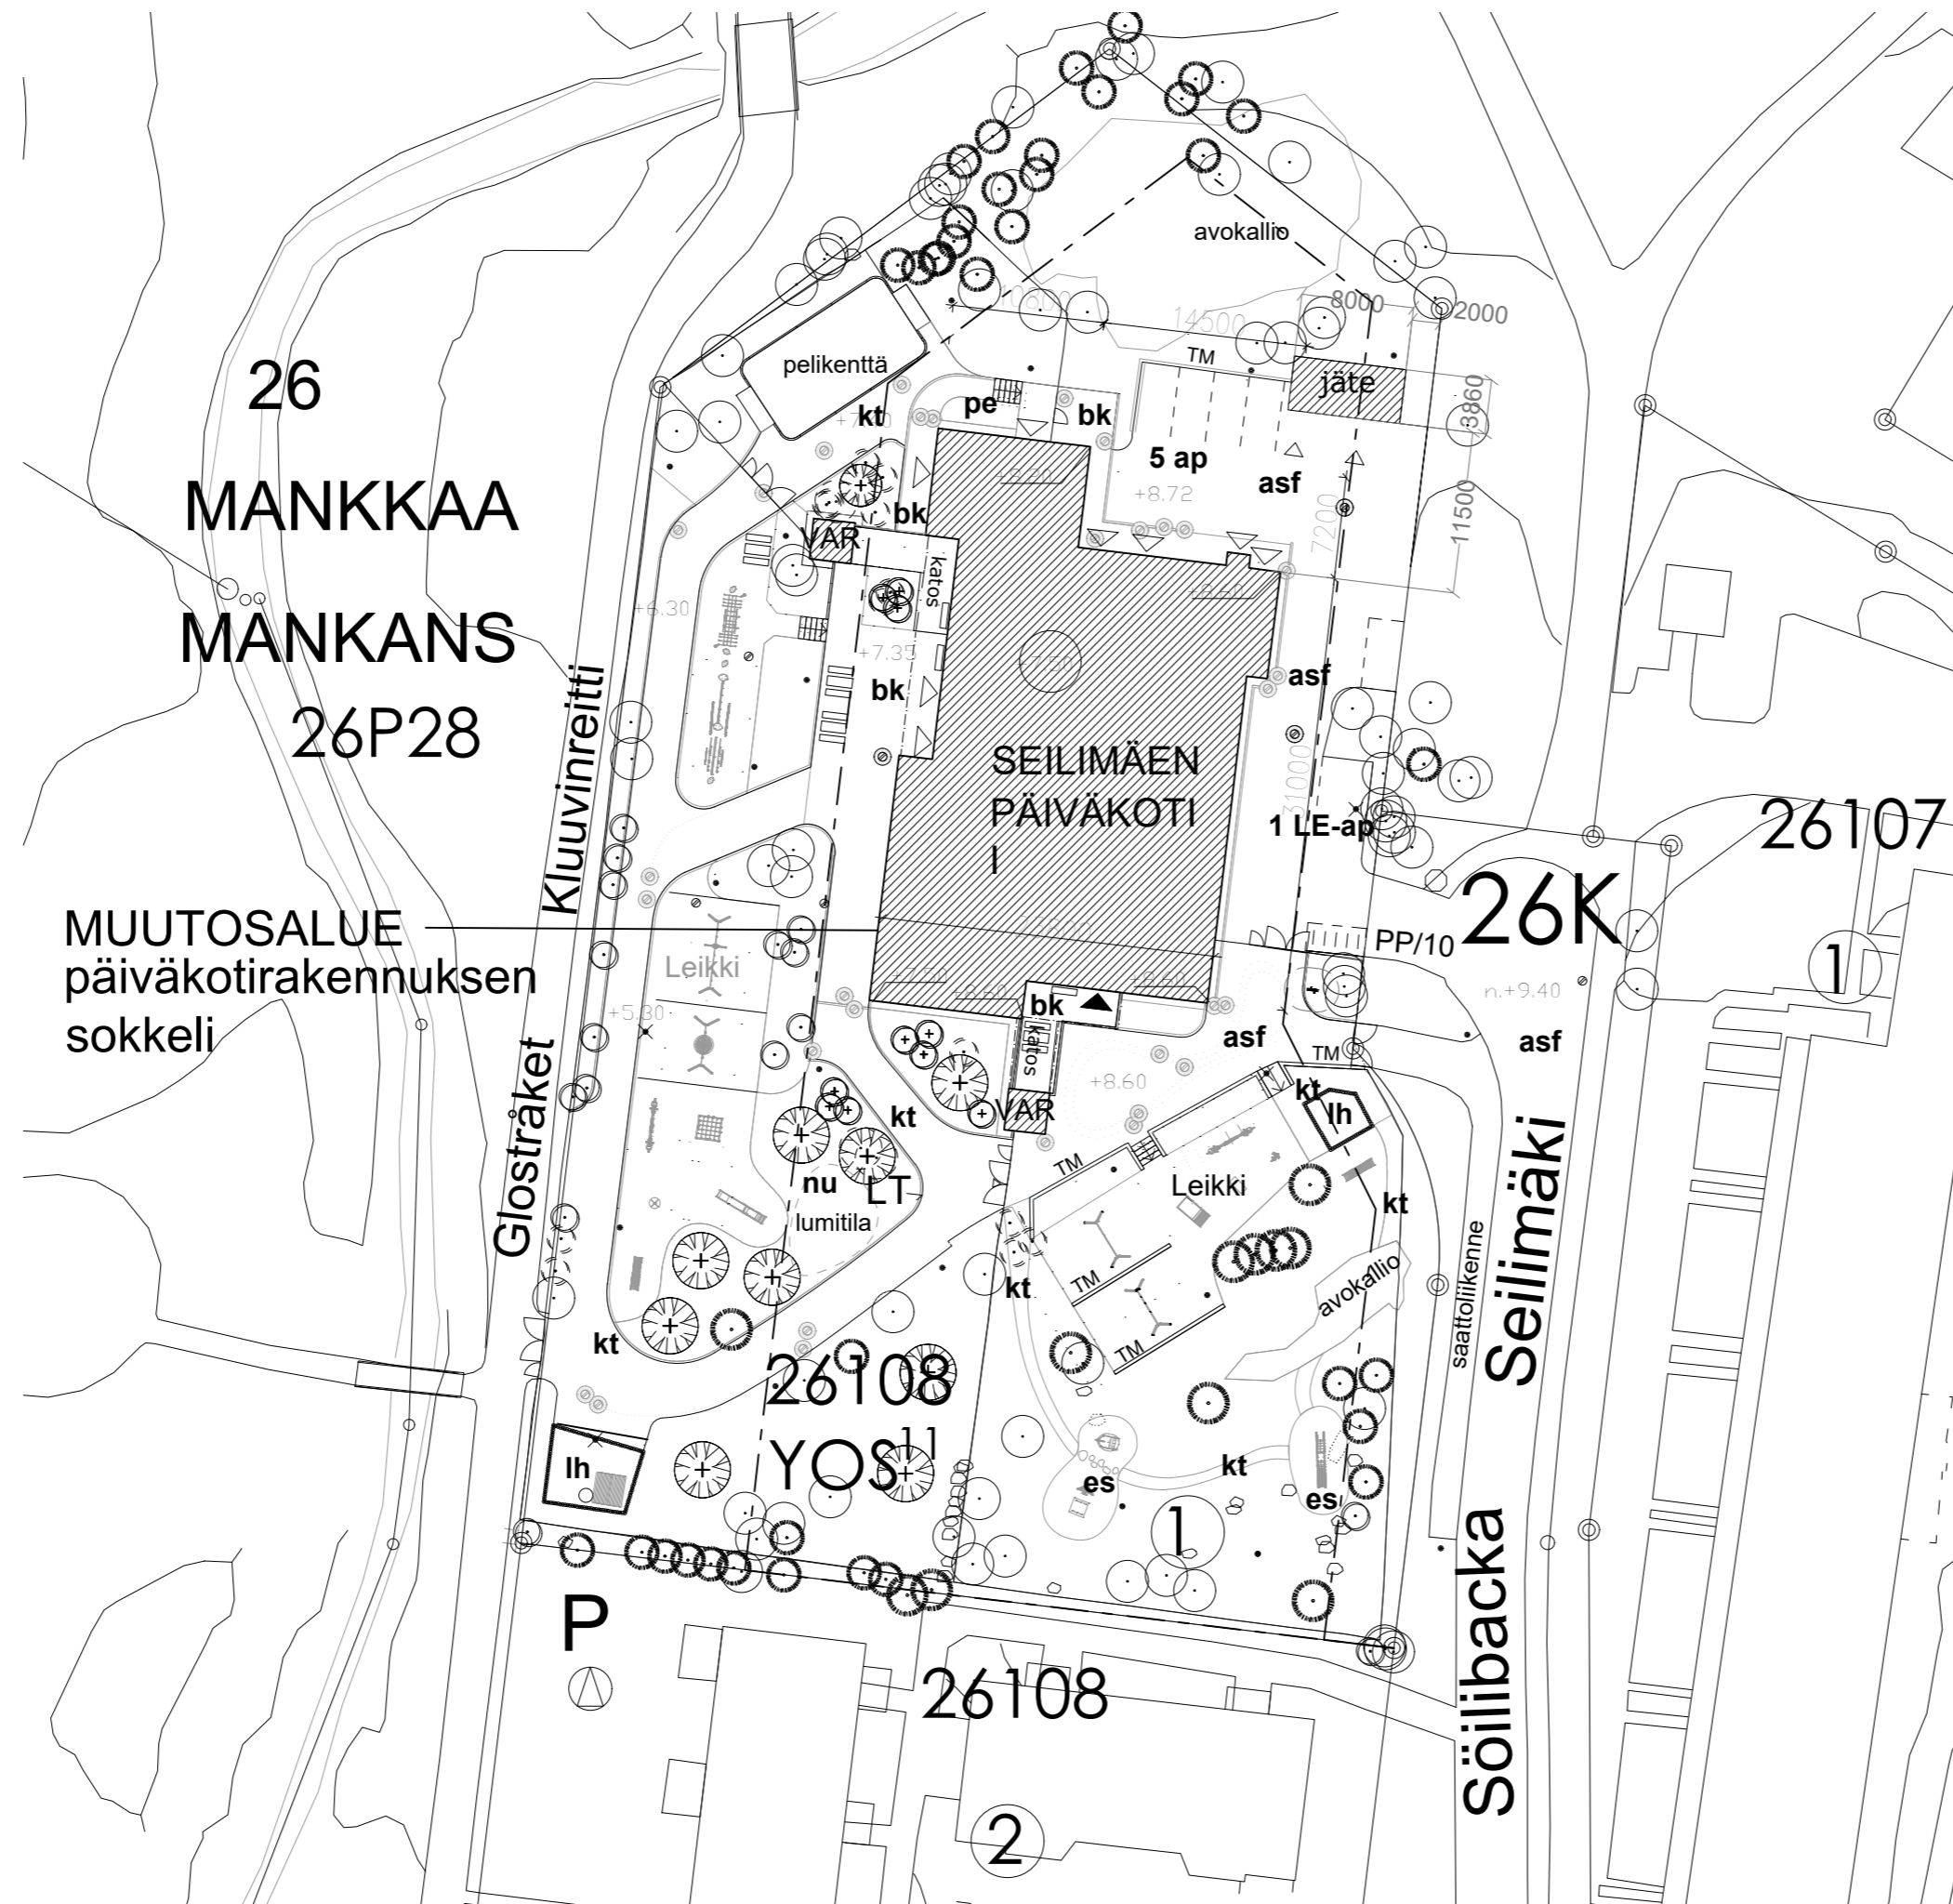

MUUTOSALUE
päiväkotirakennuksen
sokkeli

26
MANKKAA
MANKANS
26P28

ASEMAPIIRROS

| | | |
|--------------------------------|--------------|------------|
| K.OSA | KORTTELITILA | TONTTI/RNo |
| 26 | 108 | 1 |
| RAKENNUKSEN NRO/RAKENNUSTUNNUS | | |

RAKENNUSOIMENPIDE
MUUTOS

RAKENNUSKOHTeen NIMI JA OSOITE
SEILIMÄEN PÄIVÄKOTI
VILPPULANTIE 26

SEILIMÄKI 24
02180 ESPOO



Keiko ARK Studio

Käenkuja 4 00500 Helsinki
toimisto@keikoark.fi, 09 622 9040

RAKENNUSLUVAN TUNNUS

KORKEUS- JA KOORDINAATIOJÄRJESTELMÄ
N2000 ETRS-GK25

PIIRUSTUSLAJI
PÄÄPIIRUSTUS

PIIRUSTUKSEN SISÄLTÖ
ASEMAPIIRROS

SUUN.ALA
PIIR.No
MUUTOS

ARK 002 001

PÄIVÄYS
26.9.2024

YHT.HENK.
Kristiina Clarke

Kristiina Clarke, arkkitehti SAFA