


TYYPPIPOIKKILEIKKAUS A-A 1:100

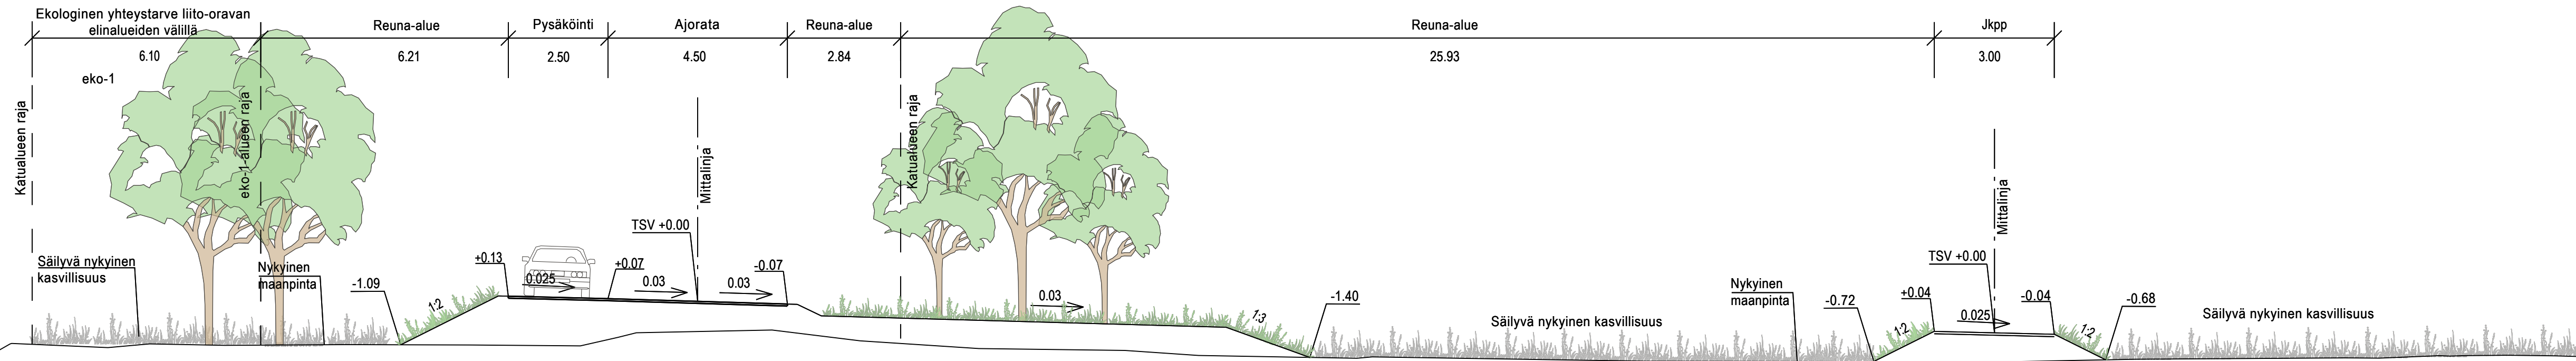

MERKINTÖJEN SELITYS

- | | |
|---|-------------------------------|
|  | Ajorata, asfaltti |
|  | Puistoraitti, kivituhka |
|  | Nykyinen hiekkakenttä |
|  | Niitty |
|  | Nykyinen säilyvä kasvillisuus |

-

-  Poistettava lehtipuu
-  Nykyinen / kehitettävä liito-oravareitti
-  Kehitettävä liito-oravareitti

- | | |
|---|--|
|  | Reunatuki |
|  | Likim. suunniteltu korkeusasema |
|  | Likim. suunniteltu maanpinnan korkeusasema |
|  | Likim. nykyinen maanpinnan korkeusasema |
|  | Rumpu, suunniteltu |
|  | Hulevesiviemäri, rakennettu |
|  | Hulevesipainanne |

- 
- Varoalue maakaasu

VARUSTEET

- | | |
|---|-------------------------|
|  | Valaisinpylväs |
|  | Nykyinen valaisinpylväs |

ASEMAKAAVAMERKINTÖJÄ JA
-MÄÄRÄYKSIÄ:

- Puisto

VP

VL

VL-1

VL-2

w-3

eko-1


Lähivirkistysalue

Lähivirkistysalue, jolla on erityisiä säilytettäviä luontoarvoja. Tarkemmat tiedot ks. Finnون keskuksen asemakaavan merkinnät ja määräykset

Lähivirkistysalue, jolla on erityisiä säilytettäviä luontoarvoja. Tarkemmat tiedot ks. Finnون keskuksen asemakaavan merkinnät ja määräykset

Ohjeellinen puroomalle varattu alueen osa. Vesiuoma tulee säilyttää avoimena ja luonnonmukaisena

Alueen osa, jota sijaitsee ekologinen yhteystarve liito-oravan elinalueiden välillä. Alueen puustosta tulee hoitaa ja uudistaa siten, että alueen läpi säilyy puustoinen latvusyhteys

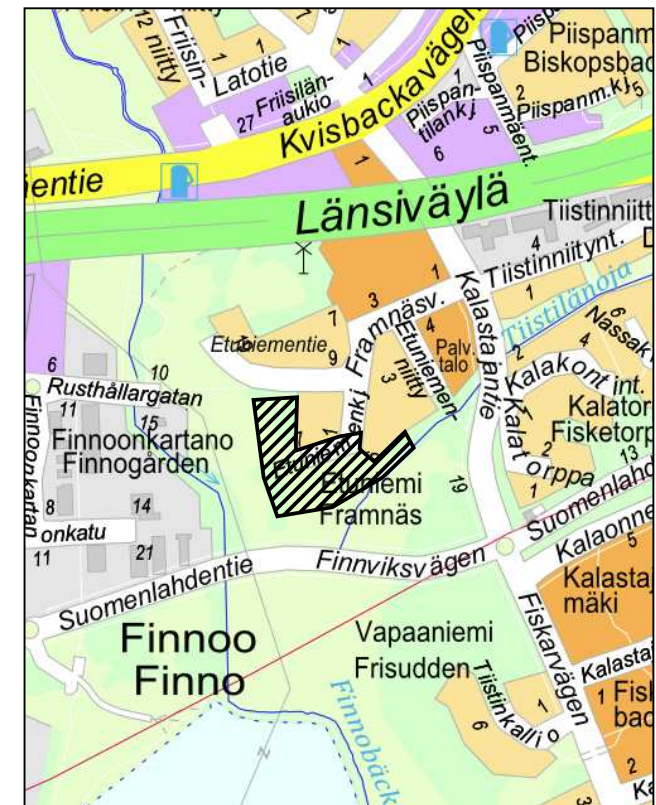

	ESPOON KAUPUNKI KAUPUNKITEKNIKAN KESKUS		ESBO STAD STADSTEKNIKKENTRALEN		FORM 1 10-2019
	KAAYA Finnoon keskus Tiistinniity II		KAUP OSA 23 MATINKYLÄ		TARKOITUS 28.10.2024 Juha Koskela HYV. 28.10.2024 Heli Raution TEOL.
NIMI AIHE PIIR. LÄHT.	ETUNIEMENKUJA, ETUNIEMENPUISTO, TIISTINLAAKSO KATU, PUISTO		KATUSUUNNITELMA, PUISTOSUUNNITELMA JA TYYPPIPOIKKILEIKKAUS		KLEHTI 25N KÄYTTÖV. - MÄÄRÄY. (KOKO) 2021 1:500; ETRS-GK25 1:100; - N2000 7065/001
	HSY:n veshuolto PL 100 00006 HSY p(09) 15611		NR0 .		SEVAHY REV TARK. HYV. TARK.
GT	GEOTENNIKA- TYKSIKKO	TOIKO	OIKO RAMBOLL 28.10.2024		
SUUNN.			TEODOROS Dugasa Gebre		
TARK.			Leevi Laksola		