
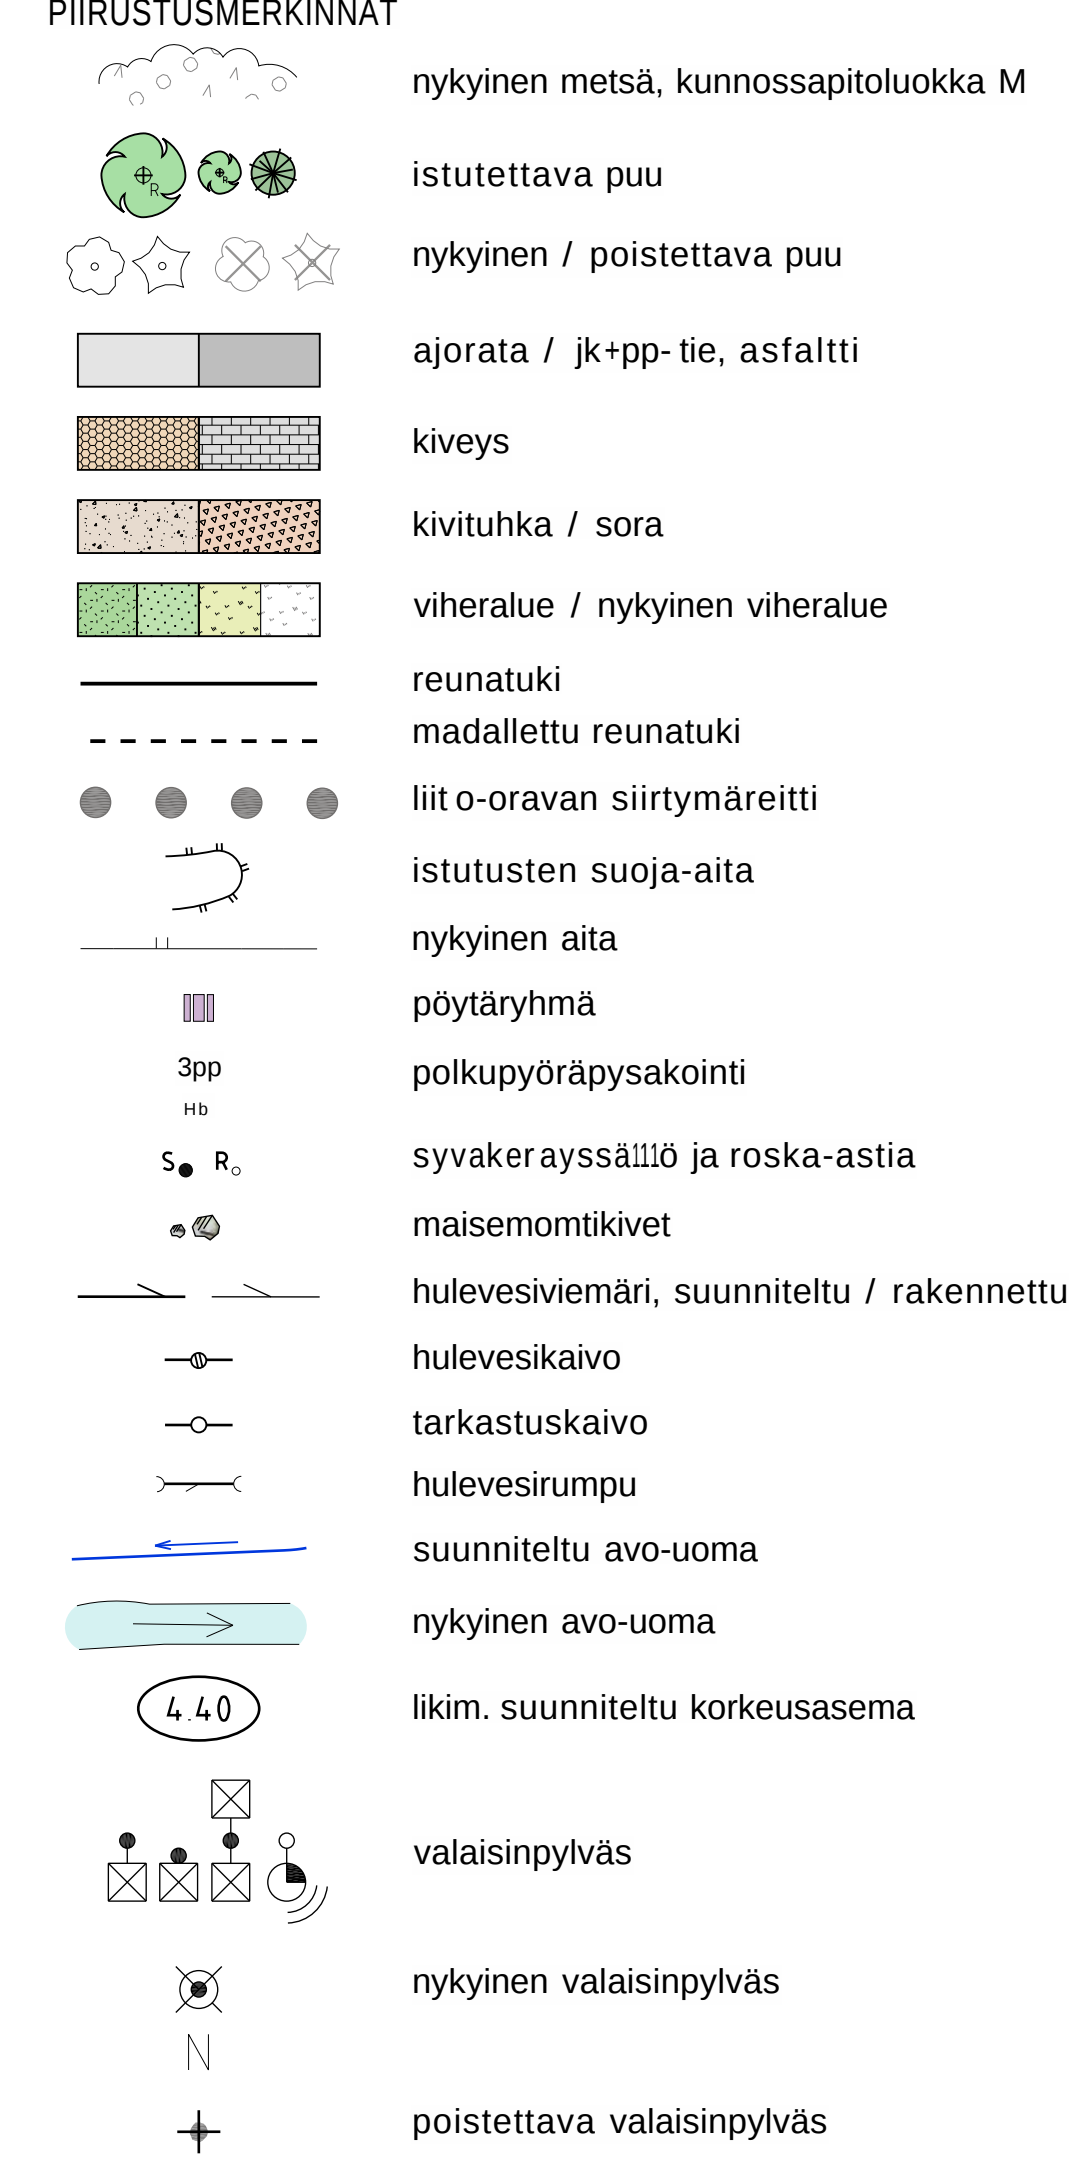
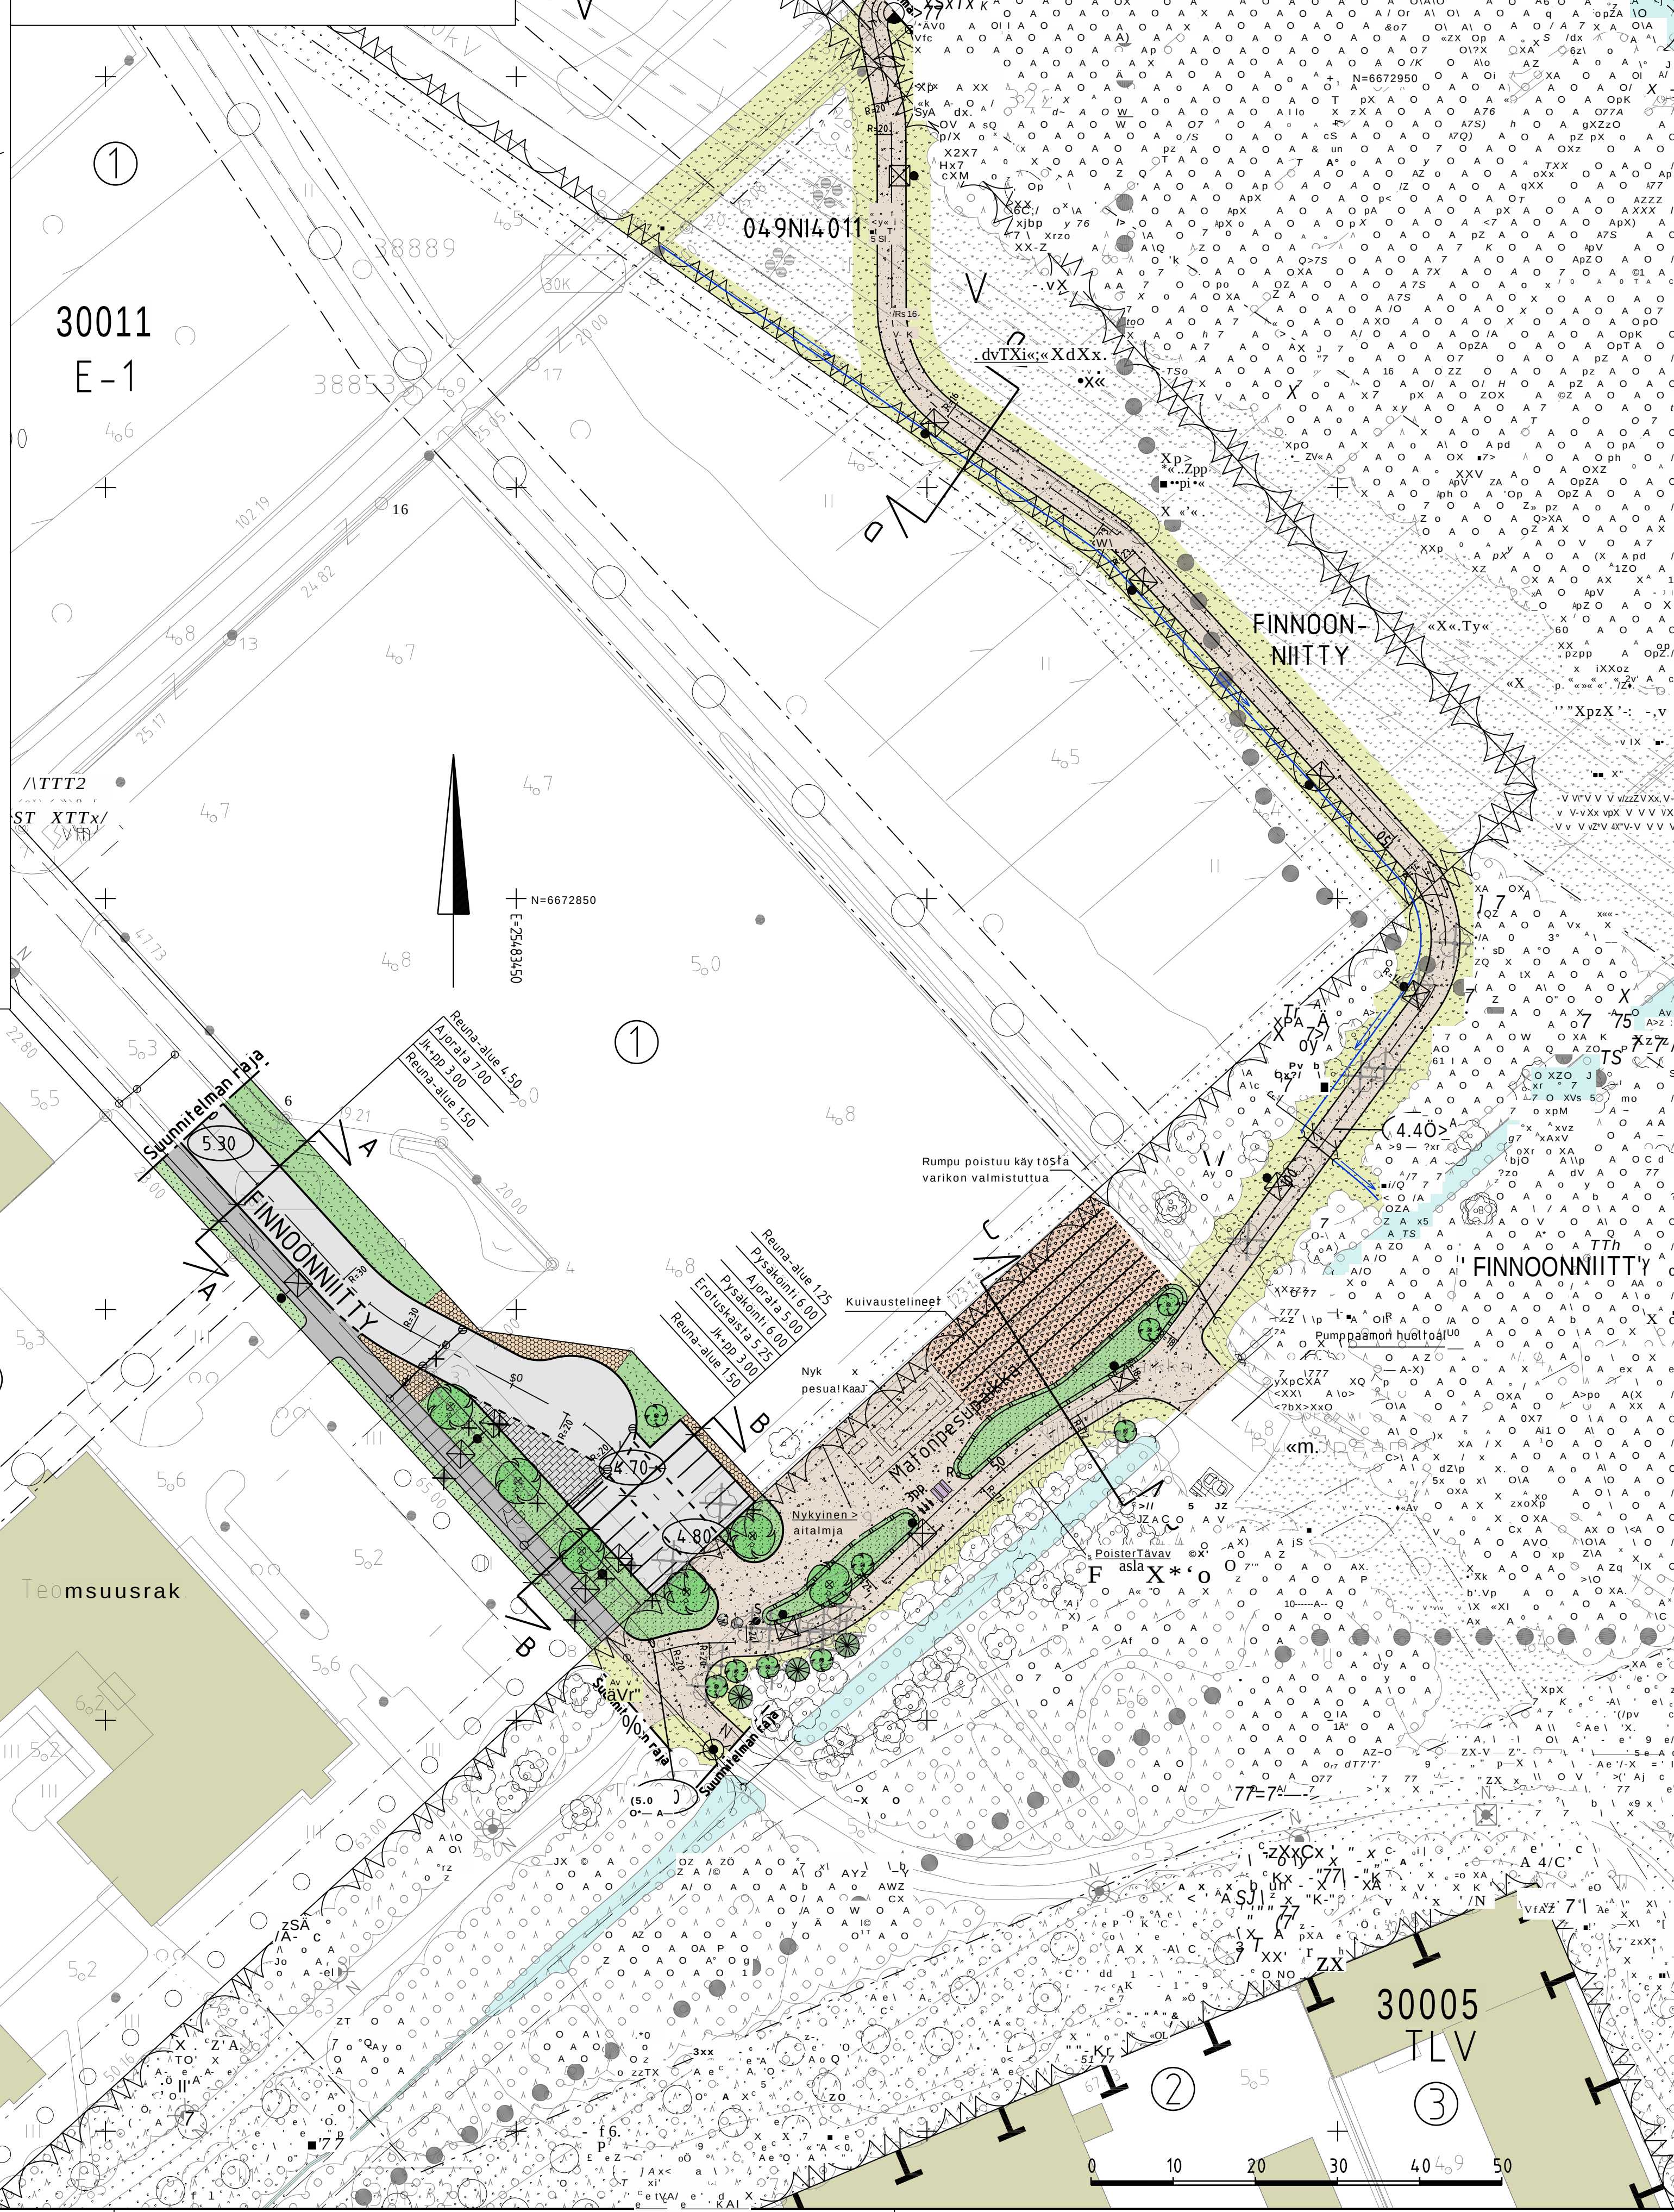
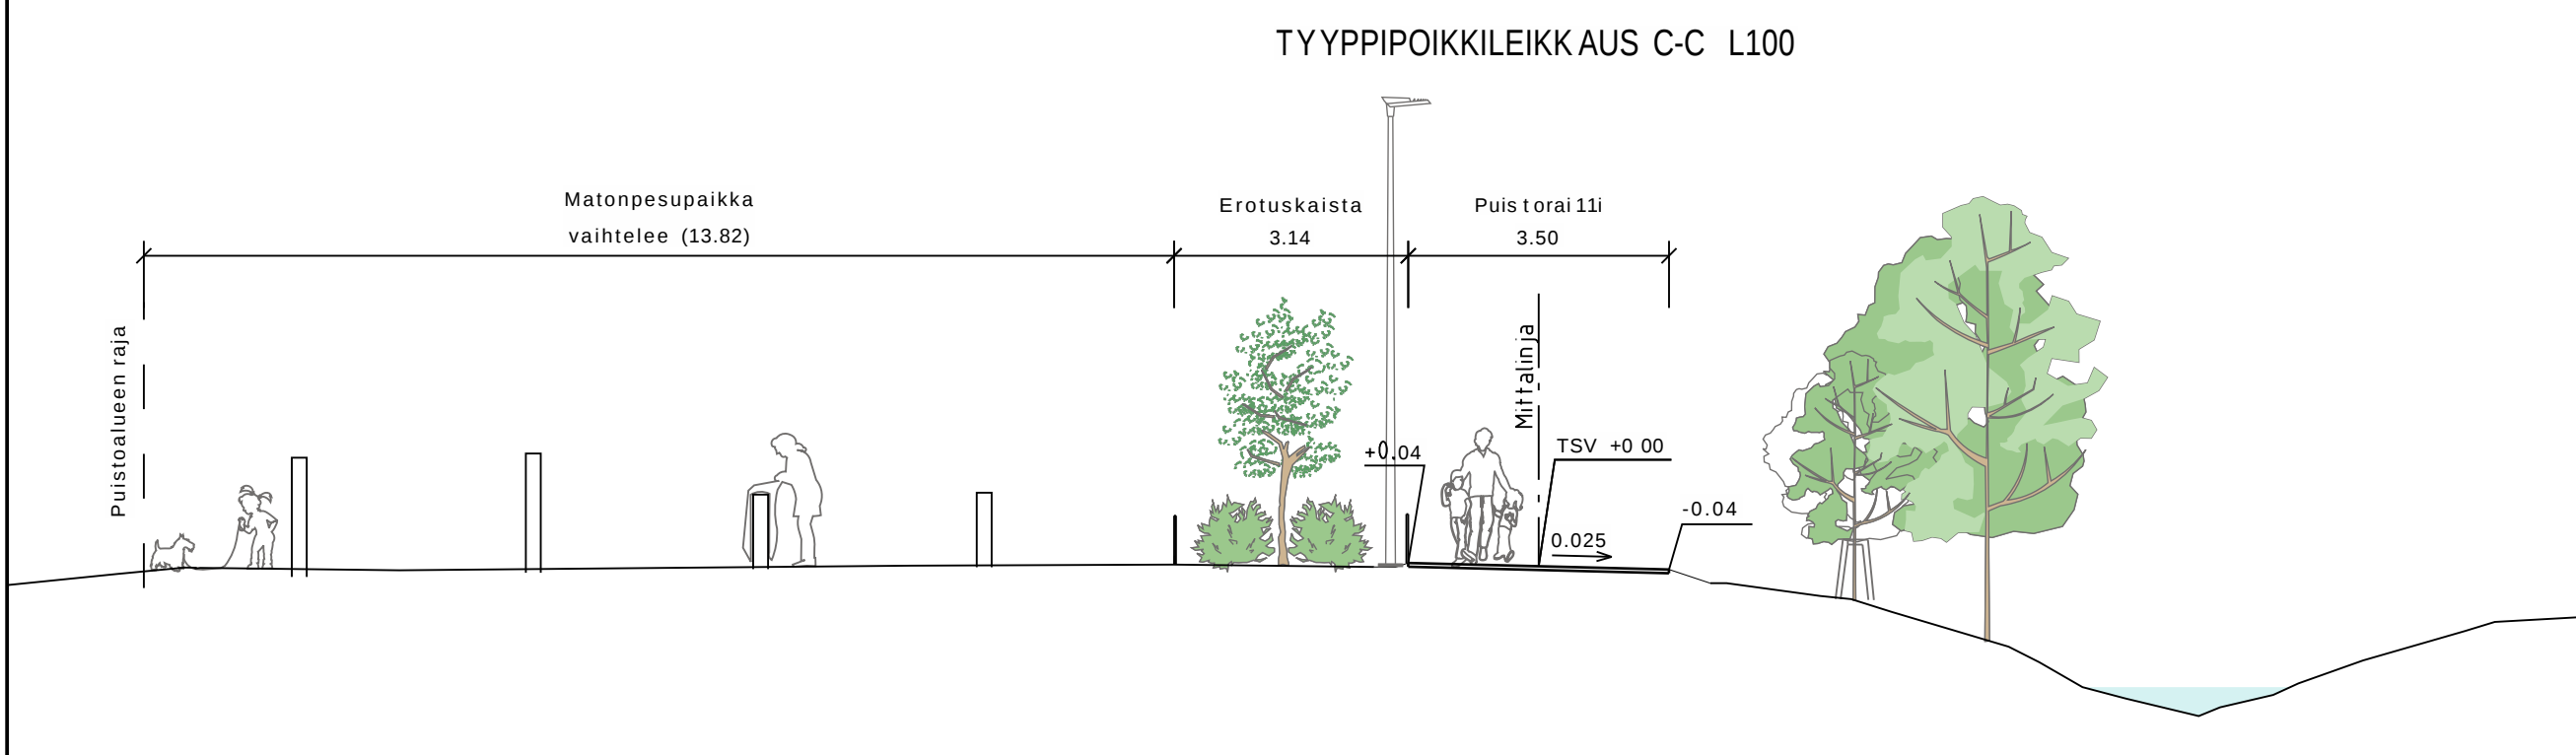


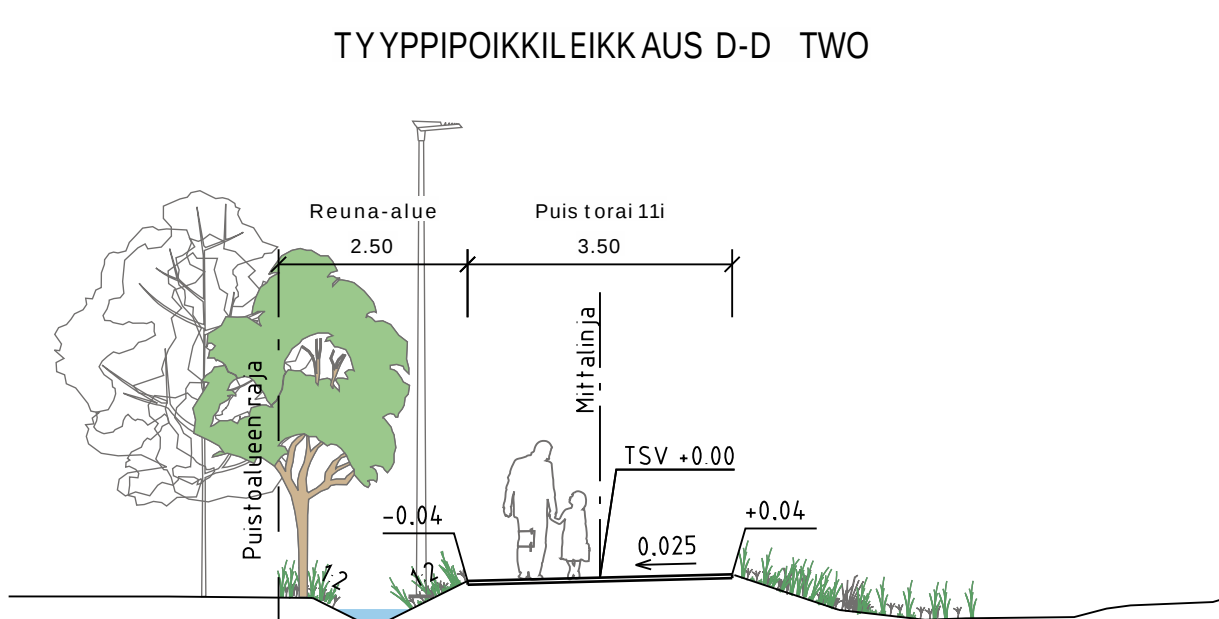

C	E	F	G	H	I	J	K	L	M	N	O	P	Q	R	S	T	U	V	W	X	Y	Z
B	H																					
A	H																					

 ESPOON KAUPUNKI KAUPUNKITEKNIKAN KESKUS		ESBO STAD STADSTEKNIKNCENTRALEN		DATE DATEIN TAR 18.2.2025 Heli Enberg, 18.2.2025, Juha Koskela MY 18.2.2025 Heli Rautio DIA TEL	
ALUE KAAVA YLI SUOMENOJA II FINNOONNIITY		KAUP OSA 30 NÖYKKIO			
NIMI FINNOONNIITY JA HOLMANNIITY				RELETT 24M RETTV KALAJA 1500, 1100 N2000 KOORD 24M ETR-S-GK25 JONKEDUUN N2000	
AIHE KATU, PUISTO KATUSUUNNITELMA, PUISTOSUUNNITELMA, TYYPIPOIKKILEIKKAUS				NO 8022/001	
PER L.A.J.					

 HSY:n vesihuolto		NRO		REHYV			
PL 100 00566 HSY p (09) 15611				REY TARK			
				HYV			
				TARK			
GT		GEOTEKNIIKKA- YSIOIKKO		KONG		RAM B c f L L 11.2.2025	
Suunn				SUUNN		Markus Kolu, Katja Virtala	
TARK				TARK		Sami Marttila	