


JULKISIVU LUOTEeseen

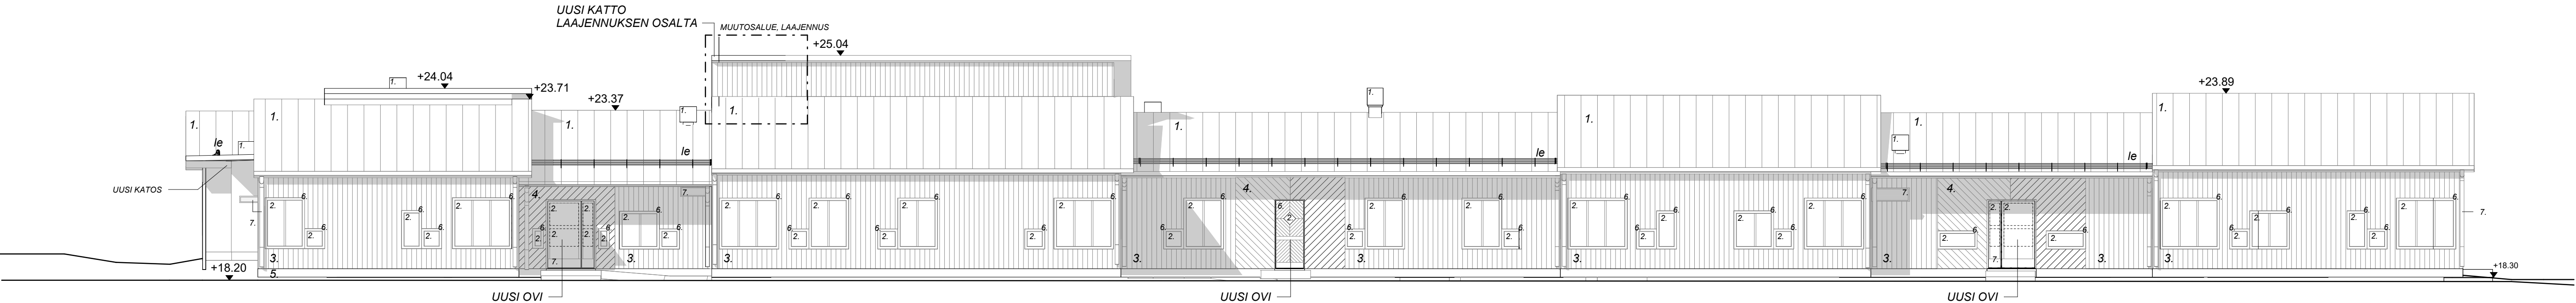

JULKISIVU KAAKKOON

1. KONESAUMATTU, GALVANOITU PELTI
VESIKATON LAITTEET
2. LASI
3. PYSTYLAUDOITUS
4. VINOLAUDOITUS
5. SOKKELI, BETONI
6. KARMIT, JA PUUOVET, PUU
7. SÄLEIKÖT, RÄYSTÄÄT,
SYÖKSYTORVET JA TERÄSOVET, TERÄS
- HARMAA
PUNAINEN
VALKOINEN
HARMAA
VALKOINEN
VALKOINEN

le= lumieste

Kaupunginosa / Kylä 57. KARAKALLIO	Kortteli / Tila 57050	Tontti / Rno I	Viranomaisen merkintä
Rakennustoimenpide LAAJENNUS	Tasokoordinaattijärjestelmä/Korkeusjärjestelmä N2000 / ETRS-GK26FIN		Juokseva numero 5
Rakennuksen numero / Rakennusten numerot / Rakennustunnus / Rakennustunnukset -	Suunnitteluvaihe Pääpiirustus		
Rakennuskohde LEPPÄSILLAN PÄIVÄKOTI Pääskyskuja II 02620 ESPOO	Piirustuksen sisältö JULKISIVU KAAKKOON JA LUOTEeseen		I:100
Suunnittelijan yhteystiedot: yritys, osoite ja puhelinnumero Arkkitehtitoimisto ALA Oy Albertinkatu 36 A 00180 Helsinki Tel: +358 9 4259 7330 www.ala.fi - info@ala.fi			Suunnitteluala ja piirustuksen tunnus AR 005_001
PS tark./hyväks. allekirjoitus Sampo Honkala, Arkkitehti SAFA			Tiedosto AR 005_001.pdf
Piirt. NSi			Projekti n:o 2403 Päiväys 24.1.2025