



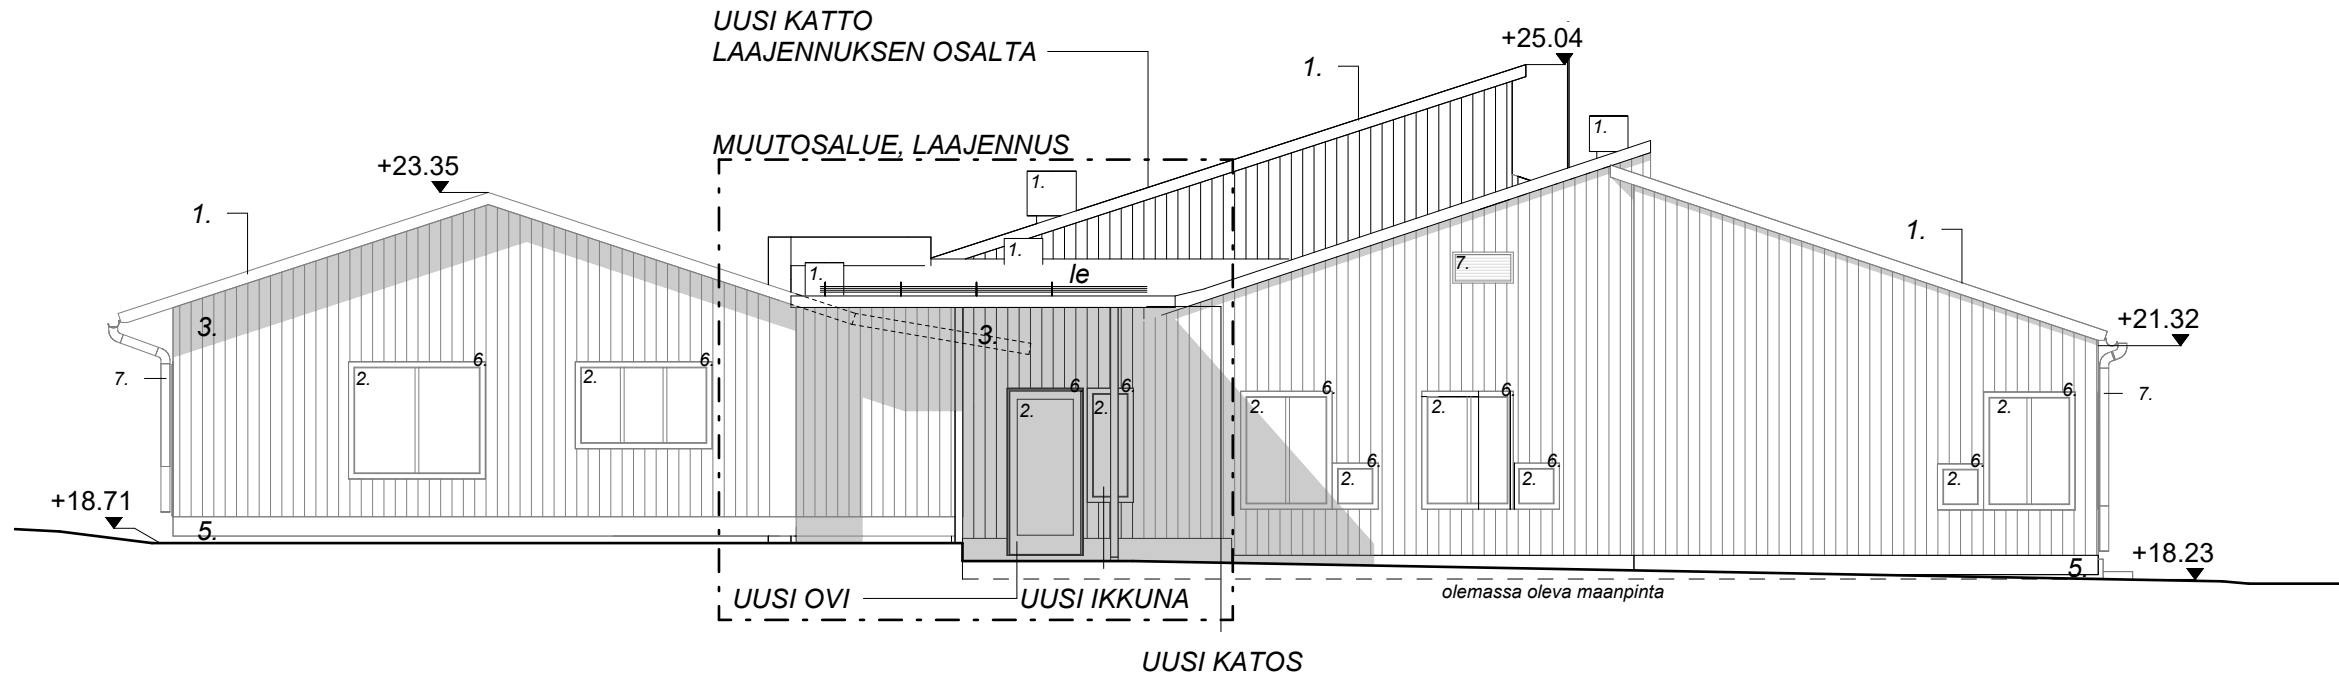

JULKISIVU LOUNAAASEEN

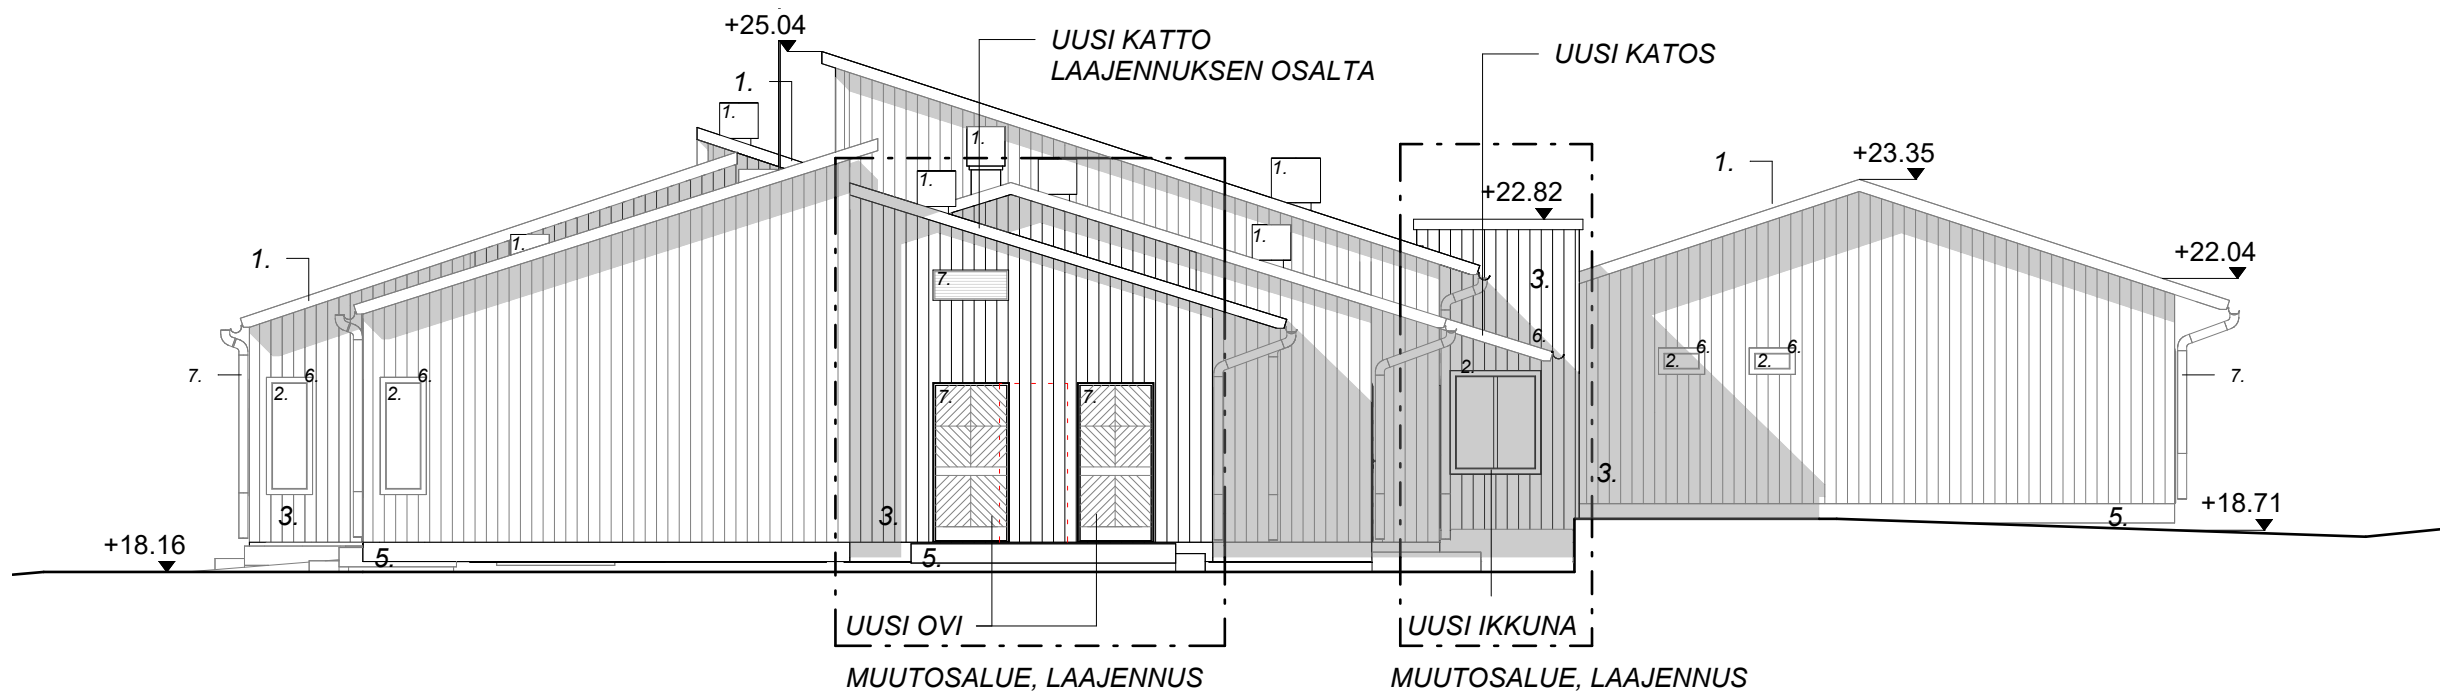

JULKISIVU KOILLISEEN

1. KONESAUMATTU, GALVANOITU PELTI
2. LASI
3. PYSTYLAUDOITUS
4. VINOLAUDOITUS
5. SOKKELI, BETONI
6. KARMIT, JA PUUVOVET, PUU
7. SÄLEIKÖT, RÄYSTÄÄT, SYÖKSYTORVET JA TERÄSOVET, TERÄS

le= lumieste

HARMAA
PUNAINEN
VALKOINEN
HARMAA
VALKOINEN

Kaupunginosa / Kylä	Kortteli / Tila	Tontti / Rno	Viranomaisten merkintöjä	
57. KARAKALLIO	57050	I		
Rakennustoimenpide	LAAJENNUS		Tasokoordinaattijärjestelmä/Korkeusjärjestelmä	Juokseva numero
			N2000 / ETRS-GK26FIN	6
Rakennuksen numero / Rakennusten numerot / Rakennustunnus / Rakennustunnukset	-		Suunnitteluvaihe	
			Pääpiirustus	
Rakennuskohde			Piirustuksen sisältö	
LEPPÄSILLAN PÄIVÄKOTI			JULKISIVUT KOILLISEEN JA LOUNAAASEEN	I:100
Pääskyskuja II				
02620 ESPOO				
Suunnittelijan yhteystiedot: yritys, osoite ja puhelinnumero			Suunnitteluala ja piirustuksen tunnus	
Arkkitehtitoimisto ALA Oy Albertinkatu 36 A 00180 Helsinki Tel: +358 9 4259 7330 www.ala.fi - info@ala.fi		ALA	AR 005_002	
			Tiedosto	Projekti n:o
			AR 005_002.pdf	2403
PS tark./hyväks. allekirjoitus				
Sampo Honkala, Arkkitehti SAFA				
Piirt.			Päiväys	
NSi			24.1.2025	