



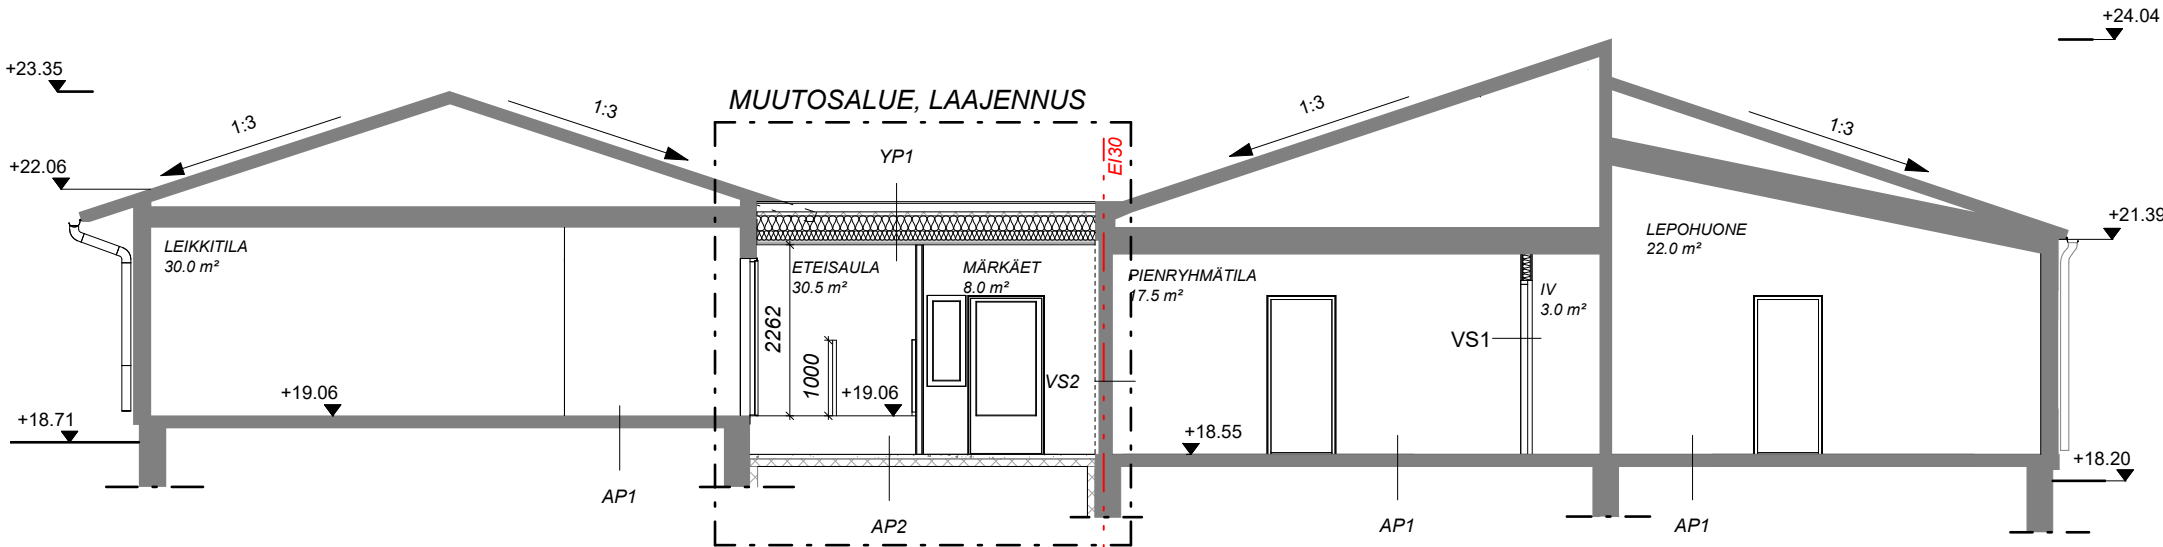

LEIKKAUS A-A

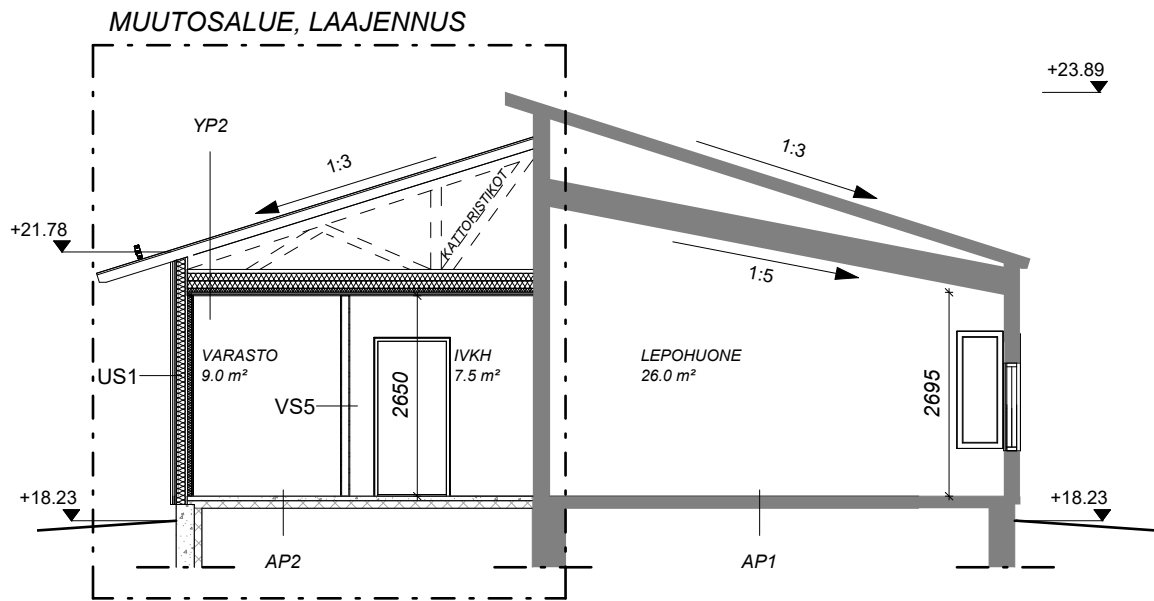

LEIKKAUS B-B

YP1

23 mm

100 mm

50 mm

350 mm

25 mm

2x13 mm

YP2

≥23 mm

≥100 mm

310 mm

100 mm

25 mm

2x13 mm

US1

28 mm

22x100 mm

30 mm

125 mm

50 mm

2x13 mm

Yläpohja

Bitumikermi
Raakaponttilauta
Kattokannattajat rakennesuunnitelmien mukaan
Tuuletettu ilmatila
Mineraalivilla
Mineraalivilla
Höyrynsulku
Koolaus
Rakennuslevy rakennusolosuhteiden mukaan
Pintakäsittely huoneselostuksen mukaan

Yläpohja

Konesaumattu teräspelti, sinkitty
Aluskate
Raakaponttilauta, rakennepiirustusten mukaan
Kattokannattajat, rakennepiirustusten mukaan
Tuuletettu ilmatila
Mineraalivilla
Mineraalivilla
Höyrynsulku
Koolaus
Rakennuslevy rakennusolosuhteiden mukaan
Pintakäsittely huoneselostuksen mukaan

Ulkoseinä

Puuverhous ja pintakäsittely rakennusolosuhteiden mukaan
Tuuletusväli, ristiinkoolaus 2x 22x100 k600
Tuulensuojalevy
Runko 48x125 k600 mineraalivilla
Höyrynsulku
Pystykoolaus 50x50 k600, mineraalivilla
Kipsilevy

AP1

10 mm

≥100 mm

120 mm

30 mm

~300 mm

AP2

10 mm

≤110 mm

150 mm

50 mm

>400 mm

VS1

2x13 mm

100 mm

2x13 mm

VS2

2x13 mm

120 mm

2x13 mm

Alapohja

Lattiapinta erillisen suunnitelman mukaan
Teräsbetonilaatta
Suulakepuristettu polystyreeni XPS, 70+50 mm
Pikkusepeli, raekoko 4-8 mm
Kevytsoora
Suodatinkangas N2
Oleva rakenne /Perusmaa

Alapohja

Lattiapinta erillisen suunnitelman mukaan
Teräsbetonilaatta
Lämmöneriste EPS100
Pikkusepeli, raekoko 4-8 mm
Tiivistetty, pesty sepeli
Suodatinkangas N2
Perusmaa

Väliseinä

Kipsilevy

Runko

Kipsilevy

Väliseinä (EI30)

Kipsilevy

Miner.villa +runko

Kipsilevy

Kaupunginosa / Kylä	Kortteli / Tila	Tontti / Rno	Viranomaisten merkintöjä
57. KARAKALLIO	57050	I	
Rakennustoimenpide	Tasokoordinaattijärjestelmä/Korkeusjärjestelmä		Juokseva numero
LAAJENNUS	N2000 / ETRS-GK26FIN		4
Rakennuksen numero / Rakennusten numerot / Rakennustunnus / Rakennustunnukset	Suunnitteluvaihe		Pääpiirustus
-	Piirustuksen sisältö		
Rakennuskohde	LEIKKAUS A-A, B-B		I:100
LEPPÄSILLAN PÄIVÄKOTI			
Pääskyskuja II			
02620 ESPOO			
Suunnittelijan yhteystiedot: yritys, osoite ja puhelinnumero		Suunnitteluala ja piirustuksen tunnus	
Arkkitehtitoimisto ALA Oy Albertinkatu 36 A 00180 Helsinki Tel: +358 9 4259 7330 www.ala.fi - info@ala.fi		AR 004_001	
ALA			
Tiedosto		Projekti n:o	
AR 004_001.pdf		2403	
P5 tark./hyväks. allekirjoitus			
Sampo Honkala, Arkkitehti SAFA			
Piirt.			
NSi			
Päiväys			
II.11.2024			