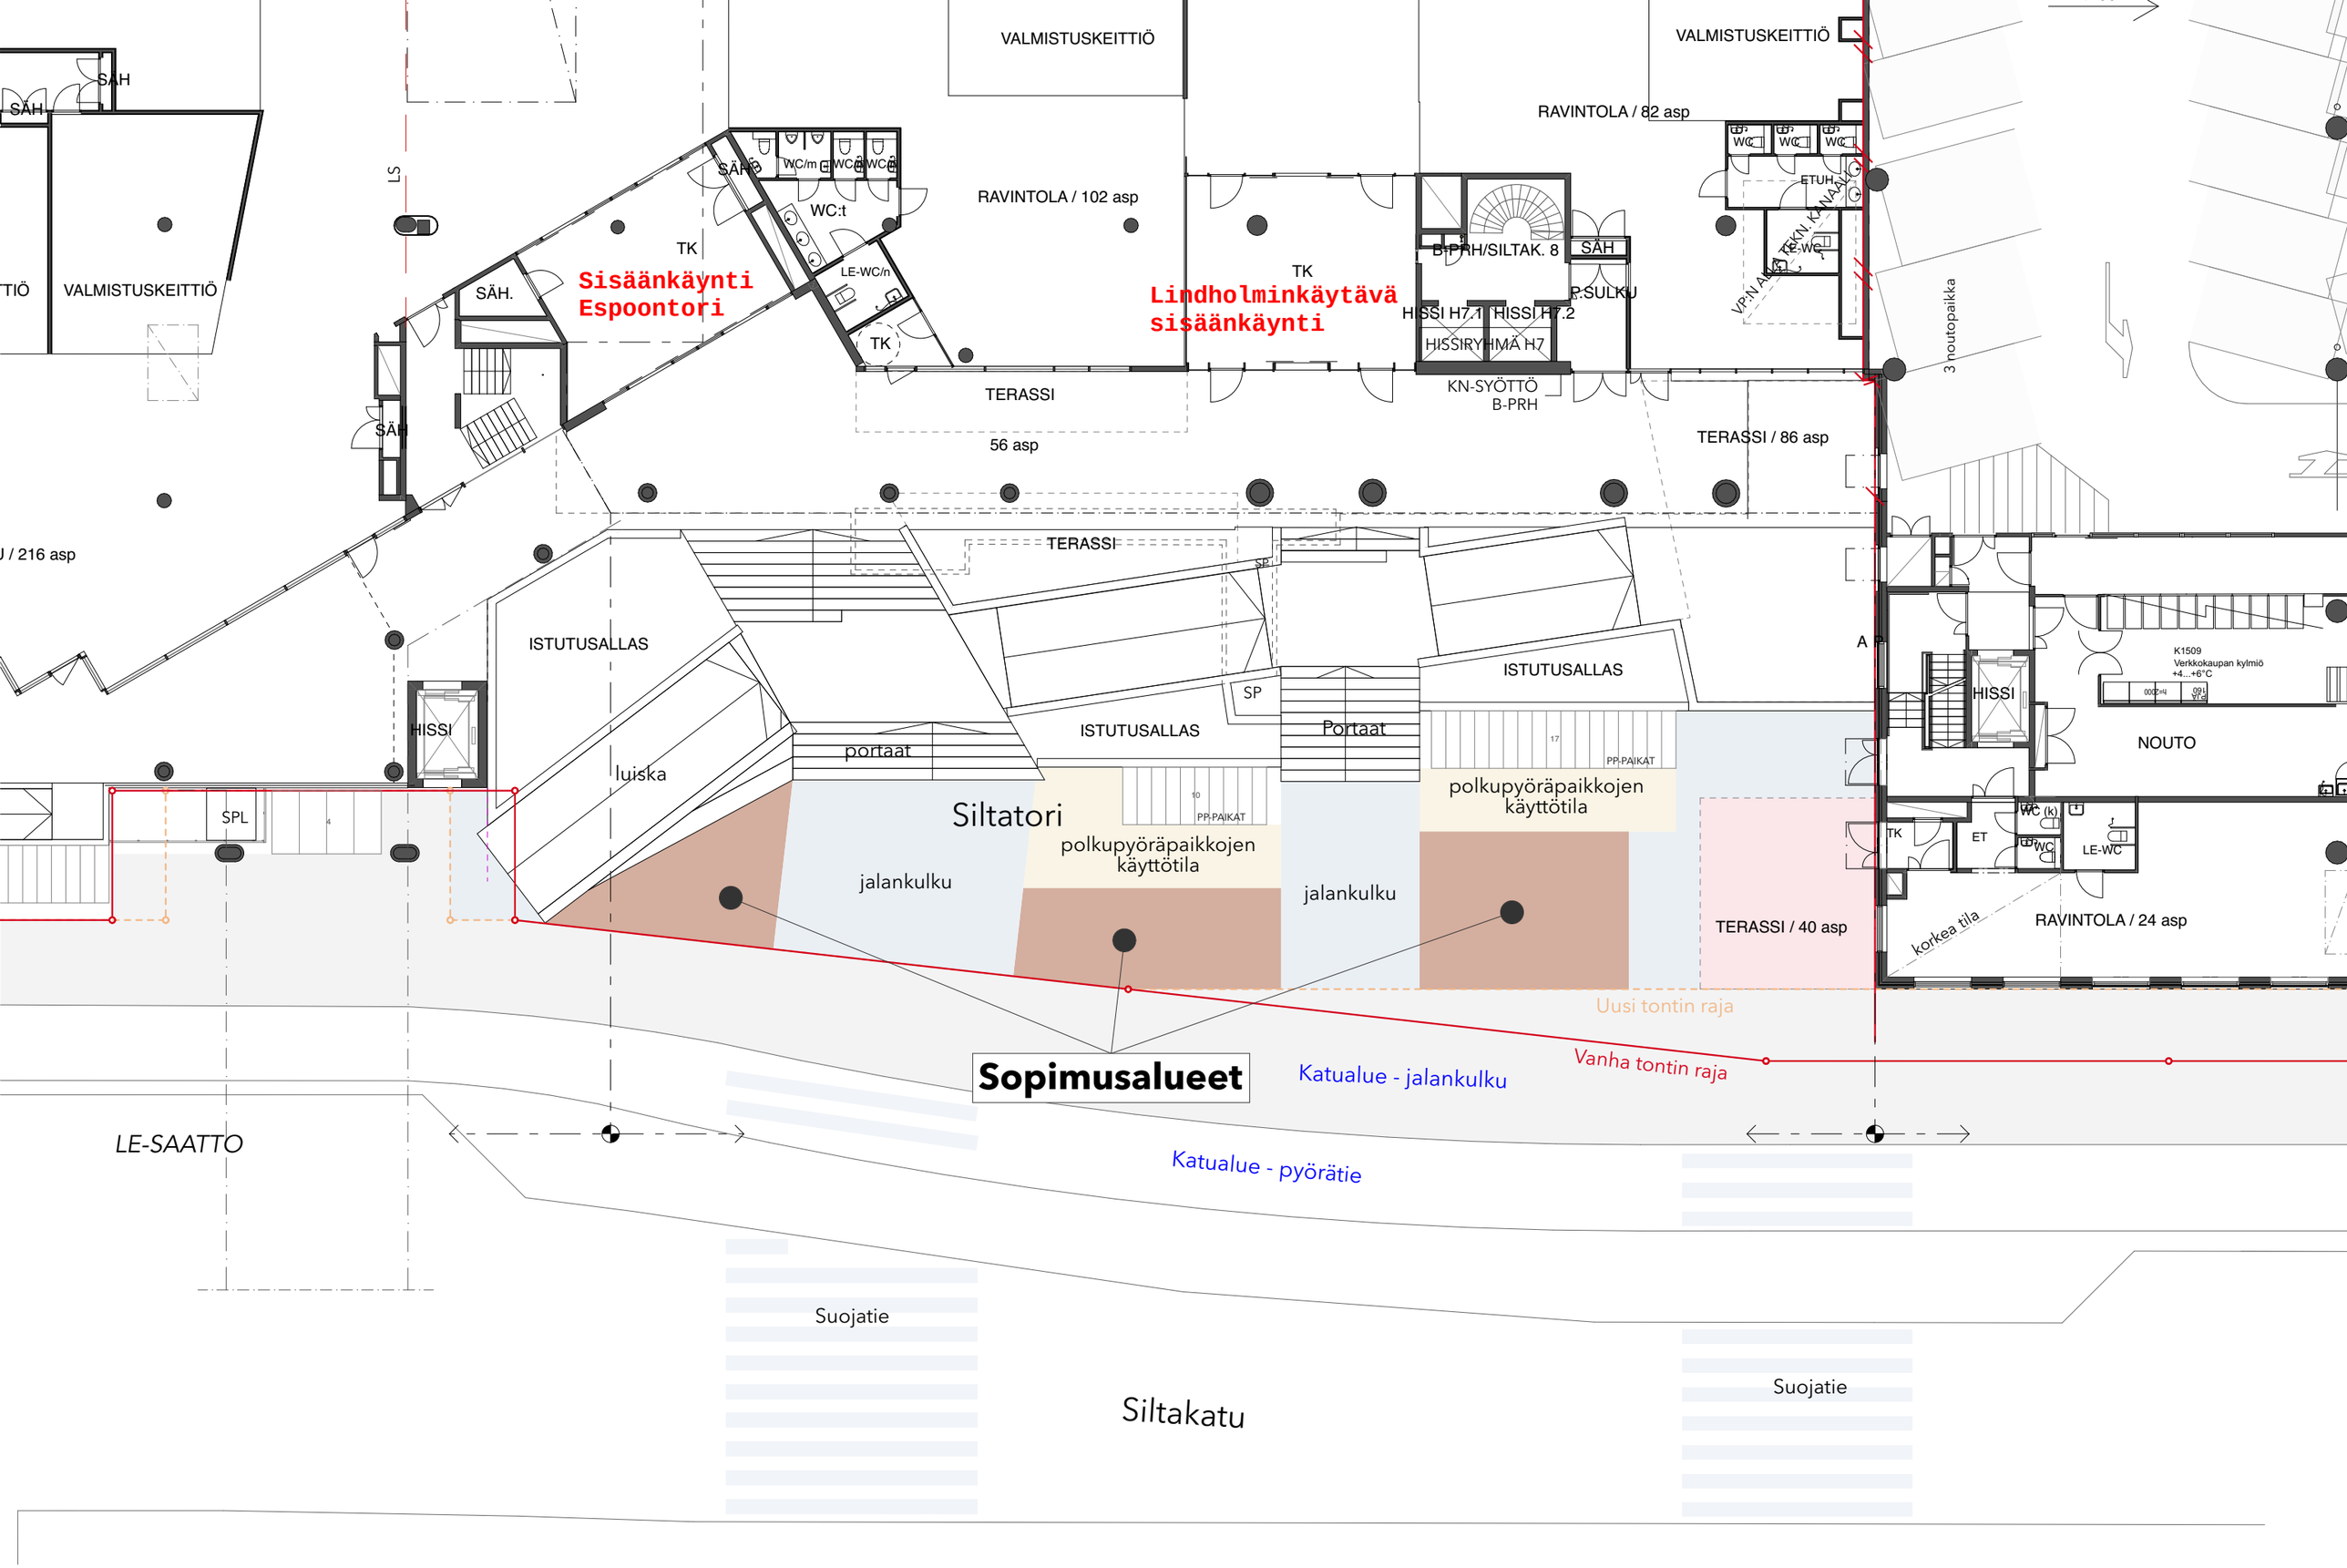

ESPOONTORI

LIITE 1 SOPIMUSALUEET 12.6.2025

arkkitehdit

1724