
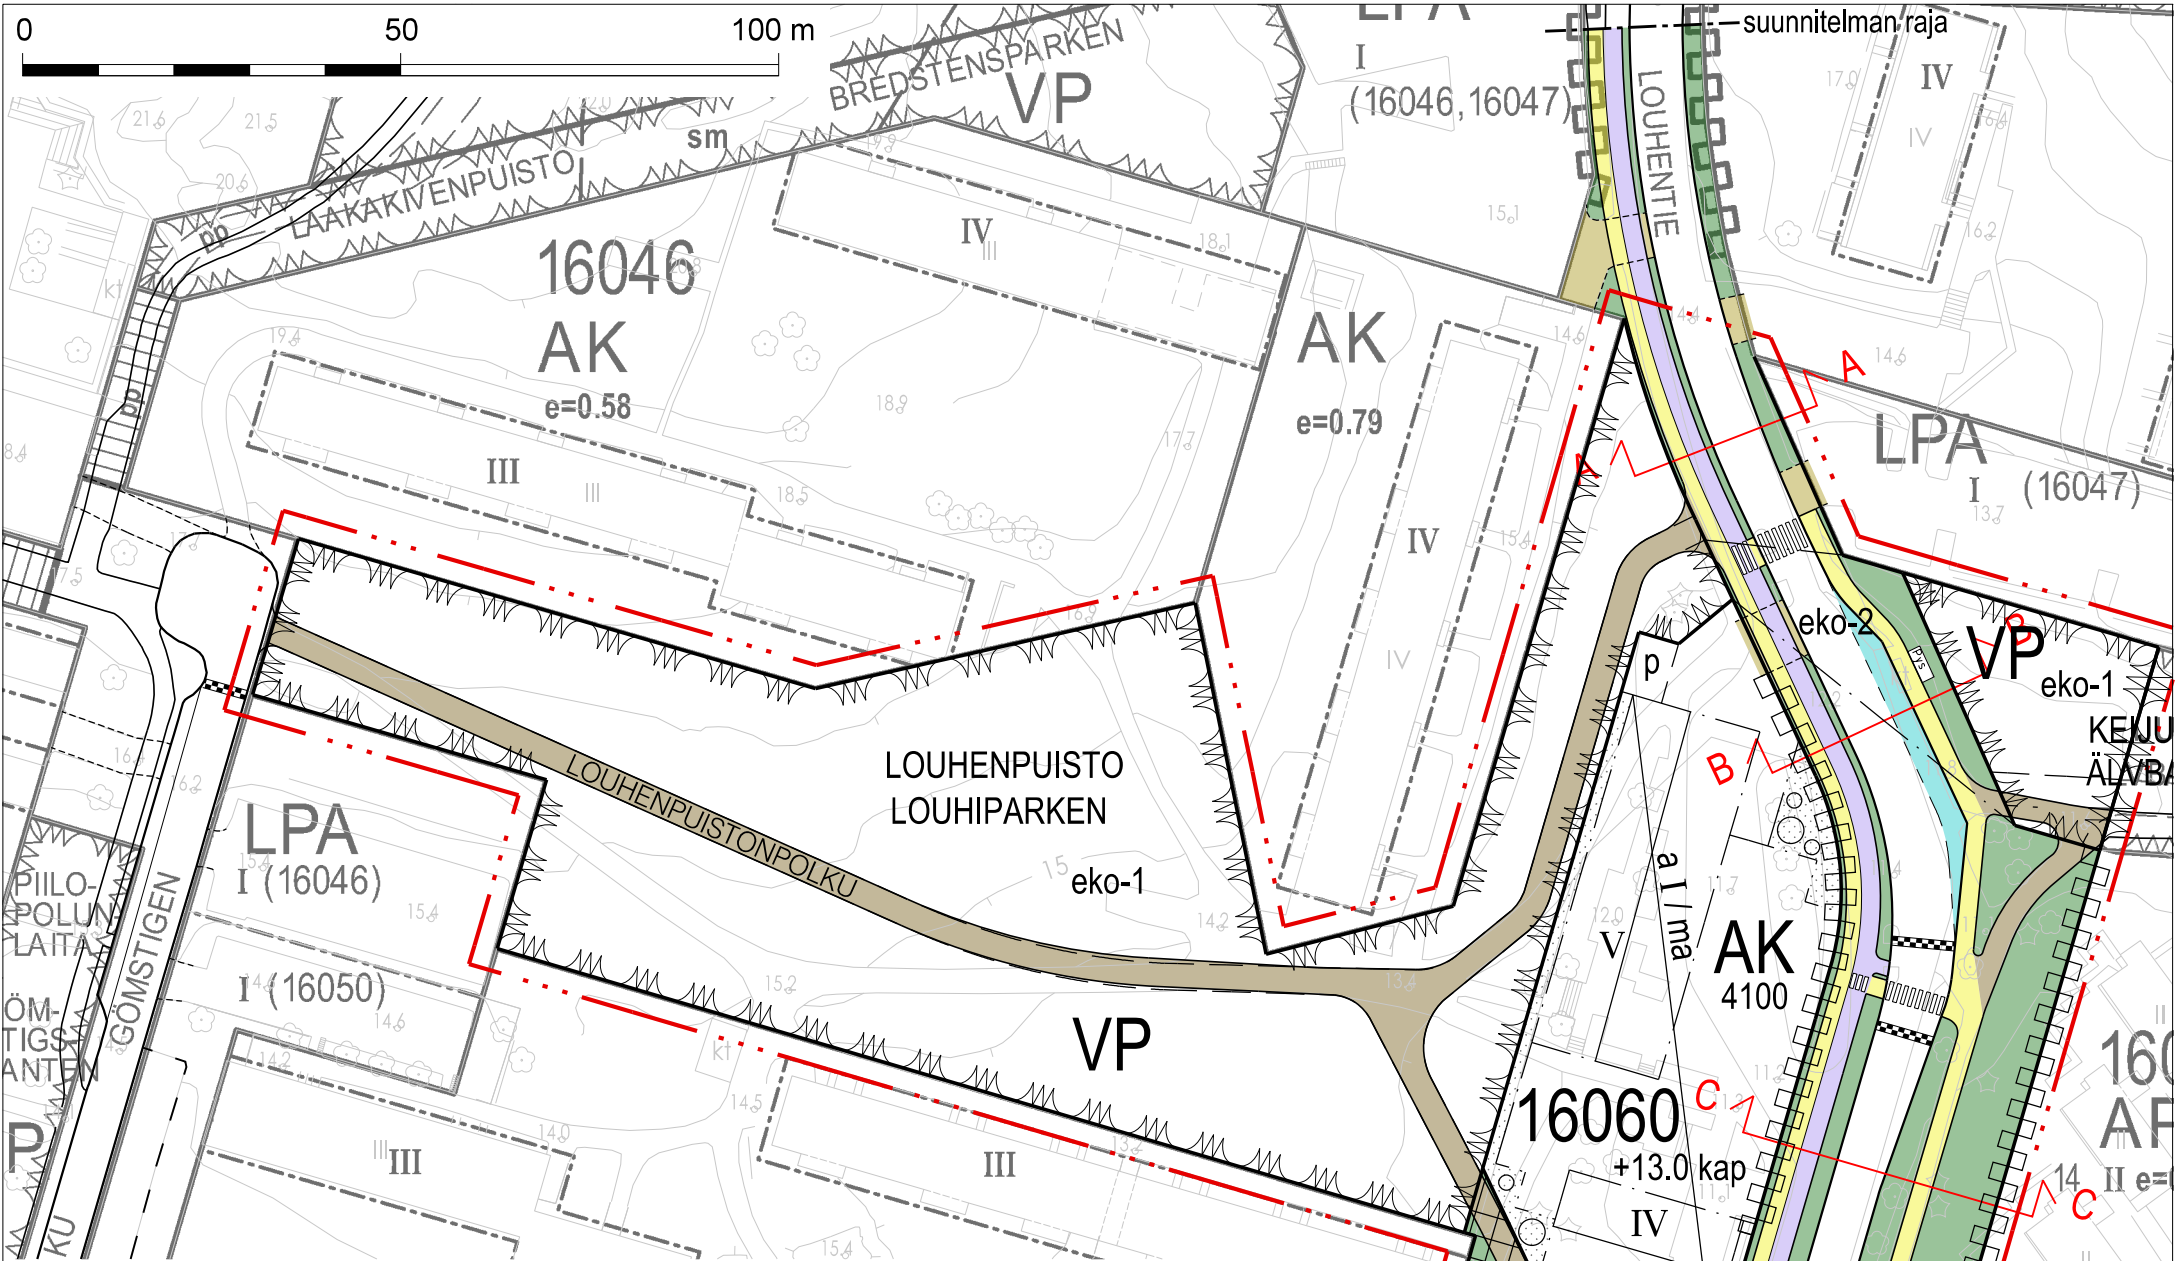
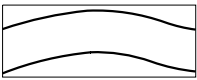


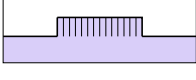


SELITE

-  ajorata
-  katualue, torialue
-  tonttiliittymä
-  joukkoliikennepysäkki


-  jalkakäytävä
-  pyörätie
-  ulkoilutie
-  pyöräpysäköinti

OHJEELLISET POIKKILEIKKAUKSET


LOUHENTIE, LEIKKAUS A - A

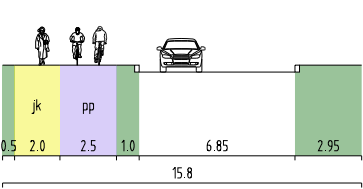


LOUHENTIE, LEIKKAUS B - B

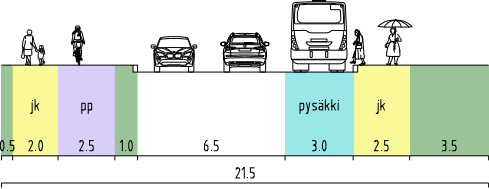

LOUHENTIE, LEIKKAUS C - C

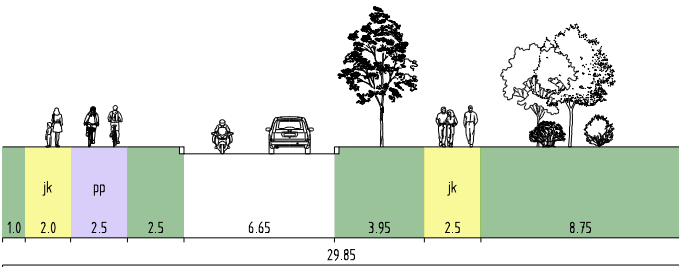

LOUHENTIE, LEIKKAUS D - D (ei kaavamuutosalueella)

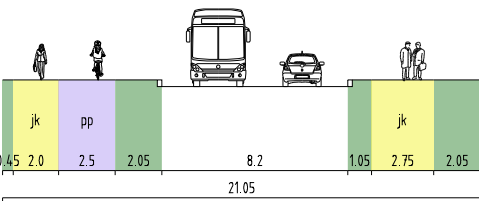

	Espoon kaupunkisuunnittelukeskus Esbo stadsplaneringscentral	Valhe	a	KSL
	Liikennesuunnitteluyksikkö Traffikplaneringsenheten	Asianumero	1589/10.02.03/2024	—
LOUHENTORI Asemakaavan muutos KATUKARTTA		Päätös	TPä	Suunnittelija MaH
		Konsultti	Sitowise	Konsultin suun / tark —
		Päivämäärä	20.08.2025	Liite 2
		Pik. nro	7549	Alue
		Mittakaava	1:1000	212903
Koordinaatisto Tasokoordinaattijärjestelmä ETRS-GK25FIN, korkeusjärjestelmä N2000				