


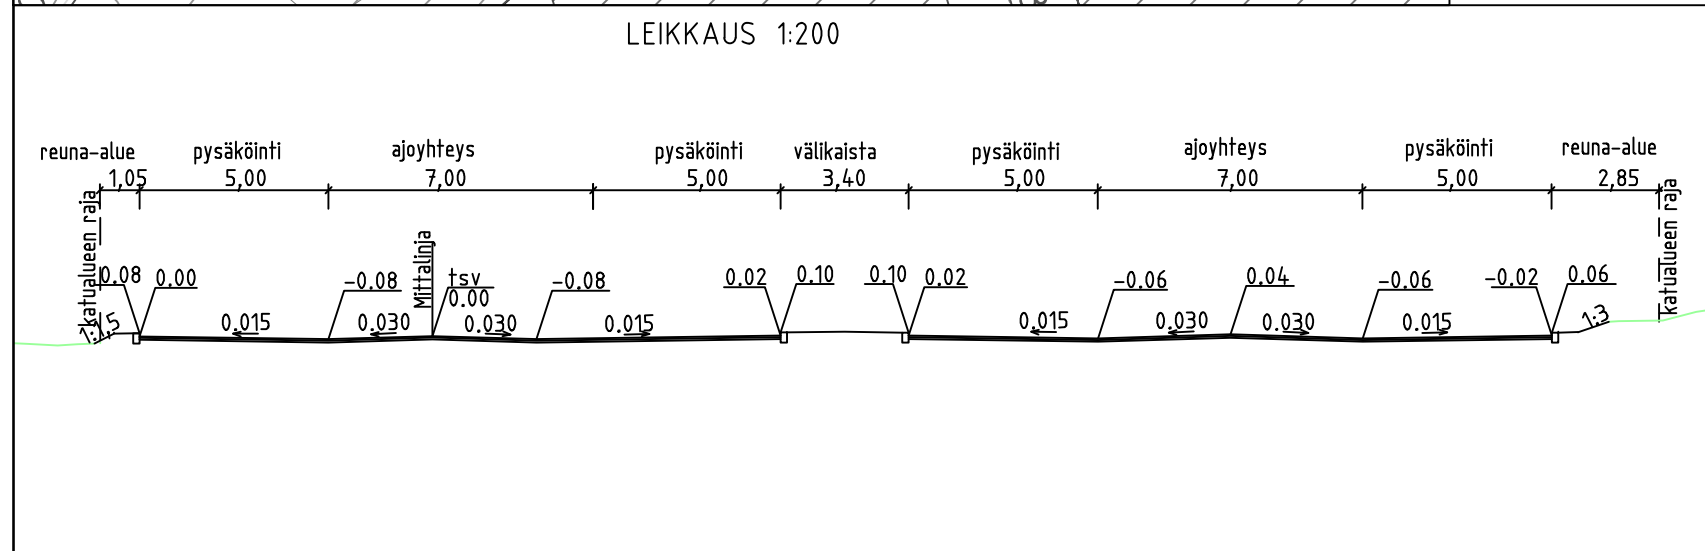

C	M	S	T/H			
B	M	S	T/H			
A	M	S	T/H			
	ESPOON KAUPUNKI KAUPUNKITEKNIKAN KESKUS		ESBO STAD STADSTEKNIKCENTRALEN			
ALUE	KAAVA JUVANMALMI III	KAUP.OSA 85 KALAJÄRVI	PIIRT. SUUNN. 9.4.2025 Vesa Raimesalo TARK. 20.5.2025 Heidi Piironen			
			HYV. 2.7.2025 Leena Ihalainen			
			PPK			
			TELA			
NIMI	RAJAMAANKAARI RAJAMAANKUJA	AIHE LP - ALUE	KLEHTI P10, Q10 HNRO .			
			LIITTYY			
			HKAAVA 1:500, 1:200 KOORD.JÄRJ. ETRS-GK25 KORKEUSJÄRJ. N2000			
			NRO 8115/001			
PIIR. LAJI	KATUSUUNNITELMA JA LEIKKAUS					
 HSY:n vesihuolto PL 300 00066 HSY p.(09) 15611		NRO	HYV.			
GT	GEOTEKNIikka-YKSIKKÖ		KONS.	TARK.		
				HYV.		
				TARK.		
SUUNN.			KONS.			
TARK.			SUUNN.			
			TARK.			