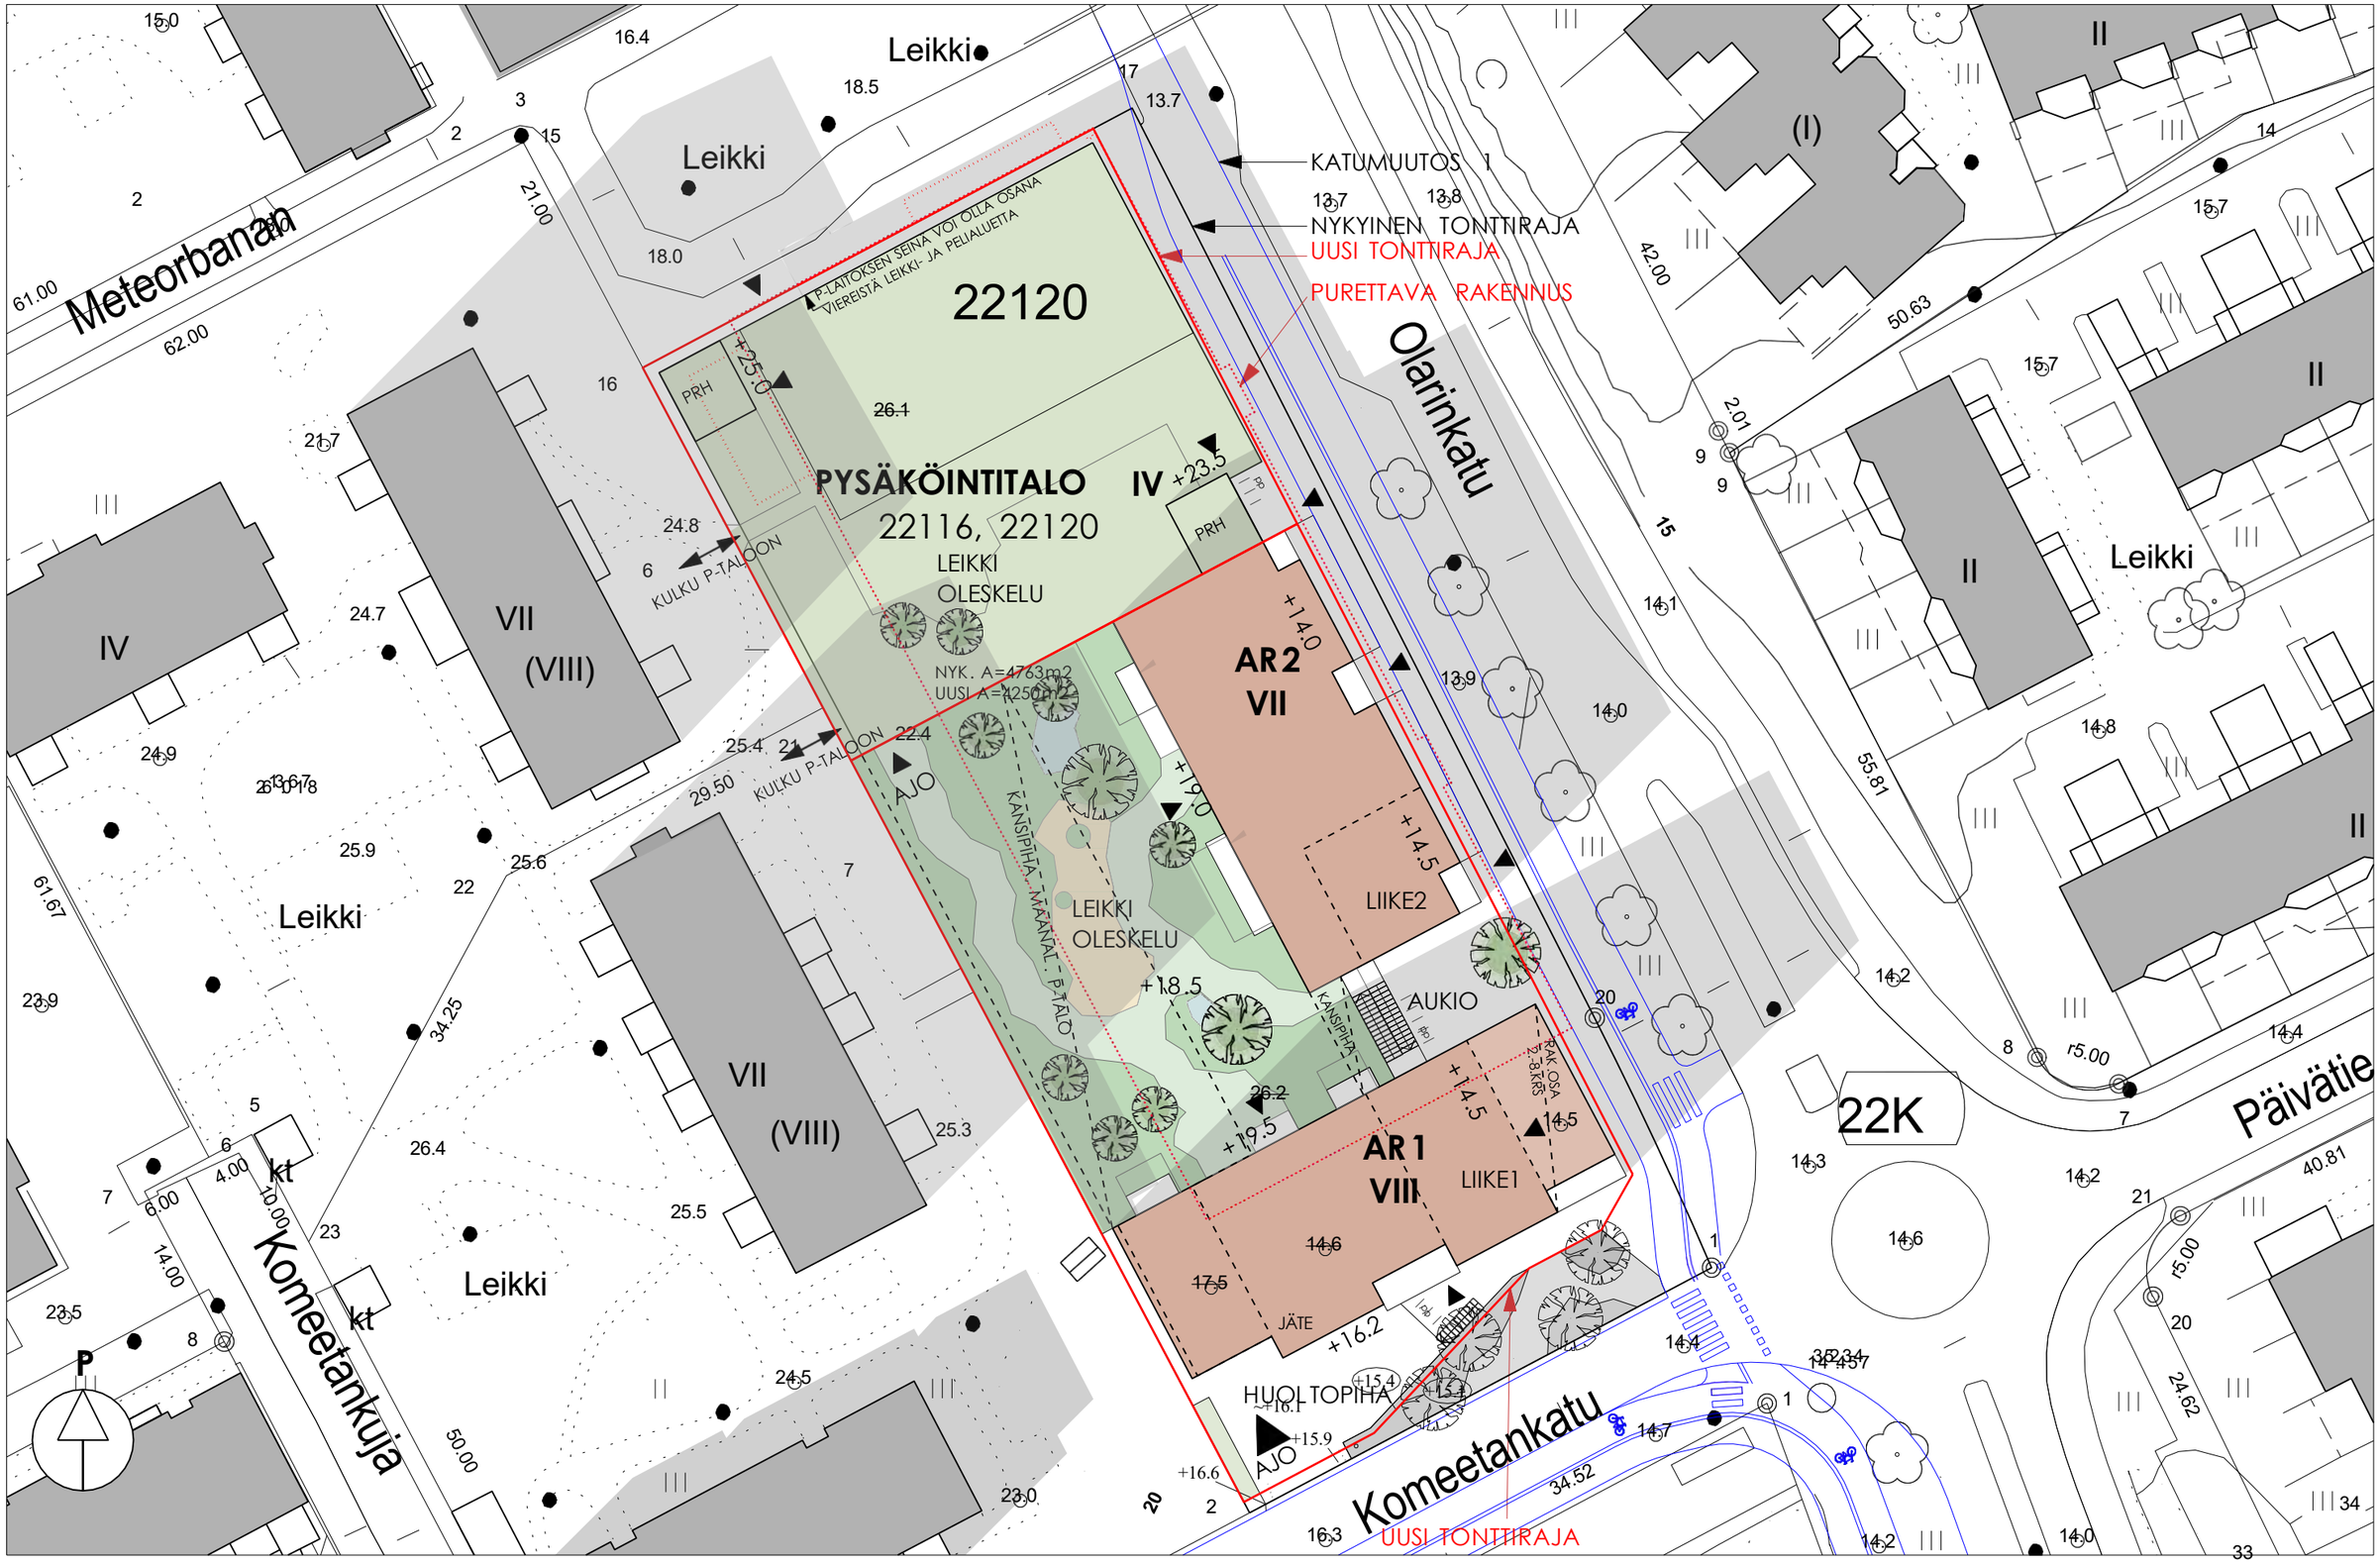

ASEMAPIIRUSTUKSESSA ON VAIHEEN 1 ALUSTAVA KATUSUUNNITELMA SINISELLÄ. SUUNNITELMAN OVAT LAATINEET ESPOON KAUPUNKI JA SITOWISE OY 26.6.2024, UUSI TONTTIRAJA 10.4.2025. KATUSUUNNITELMAT, KATUALUEIDEN ISTUTUKSET JA PINTAMATERIAALIT OVAT VIITTEELLISIÄ JA EDELLYTTÄVÄT KATUALUEEN MUUTOKSIA TÄMÄN HANKKEEN ULKOPUOLELLA. MUUTOKSET RATKAISTAAN MYÖHEMMÄSSÄ VAIHEESSA.

22120 - 1
KOMEETANRISTI
ASEMAPIIRUSTUS 1:500
LUONNOS 27.5.2025

HPK ARKKITEHDIT OY
Suvilahdenkatu 10 B, 00500 Helsinki
etunimi.sukunimi@ hpk-arkkitehdit.fi
www.hpk-arkkitehdit.fi

MH