


- YHTEISTILAT
- KOTIALUEET
- KEITTIÖ
- HENKILÖKUNTA
- APUTILAT

Merkitty tilaohjelman mukaiset laajuudet

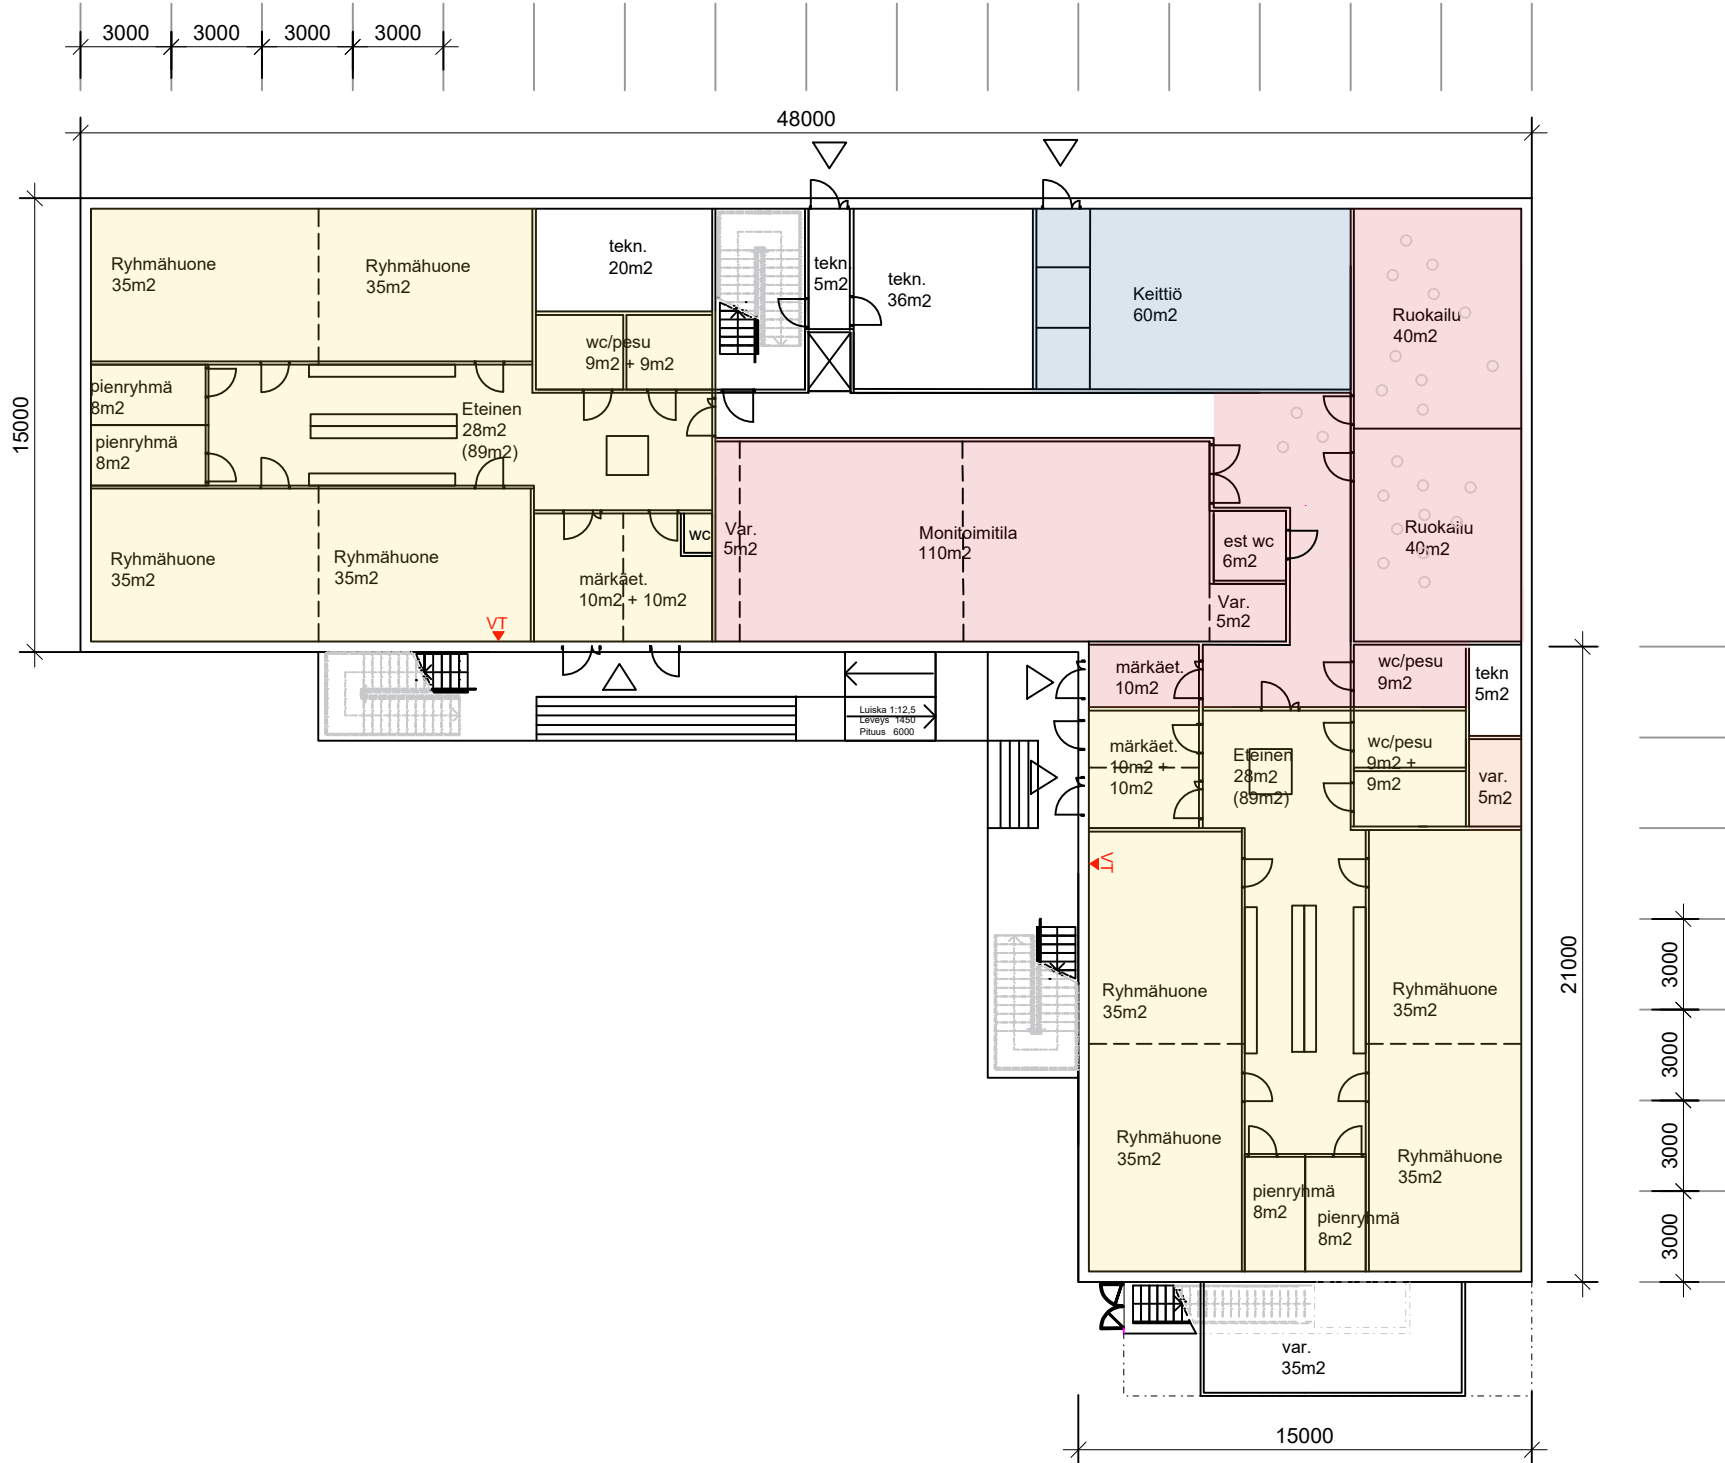

1:250 1. kerros

rakennustoimenpide		piirustuslaji	
UUDISRAKENNUS		VIITESUUNNITELMA	
rakennuskohteen nimi ja osoite, ratu		piirustuksen sisältö	mittakaava
PUOLARMETSÄN SAIRAALAN TONTTI (22400/1)		POHJAPIIRUSTUS,	1:250
SIIRTOKELPOINEN PÄIVÄKOTI		1.Kerros	
Puolarinportti 1			
02280 ESPOO			
ARKKITEHTUURITOIMISTO KOUVO & PARTANEN		suunnittelija	piirustusnumero
Iso Rooberinkatu 10 A 6, 00120 HELSINKI		hanke	
p. 040 124 4450 e-mail ark@kouvo-partanen.fi		revisio	
piirtäjä / ohjelma		päivämäärä	
KA		16.6.2025	