




rakennustoimenpide		piirustuslaji	
UUDISRAKENNUS		VIITESUUNNITELMA	
rakennuskohteen nimi ja osoite, ratu		piirustuksen sisältö	mittakaava
HANNUKSEN SIIRTOKELPOINEN PÄIVÄKOTI HYLJETIE 2 02270 ESPOO		Asemapiirustus	1:500
suunnittelija		hanke	piirustusnumero
AR		HAN	L1
piirtäjä / ohjelma		suunnittelija	päivämäärä
KA		Arkkitehtuuritoimisto Kouvo & Partanen	13.6.2025

- YHTEISTILAT
- KOTIALUEET
- KEITTIÖ
- HENKILÖKUNTA
- APUTILAT

Merkitty tilaohjelman mukaiset laajuudet

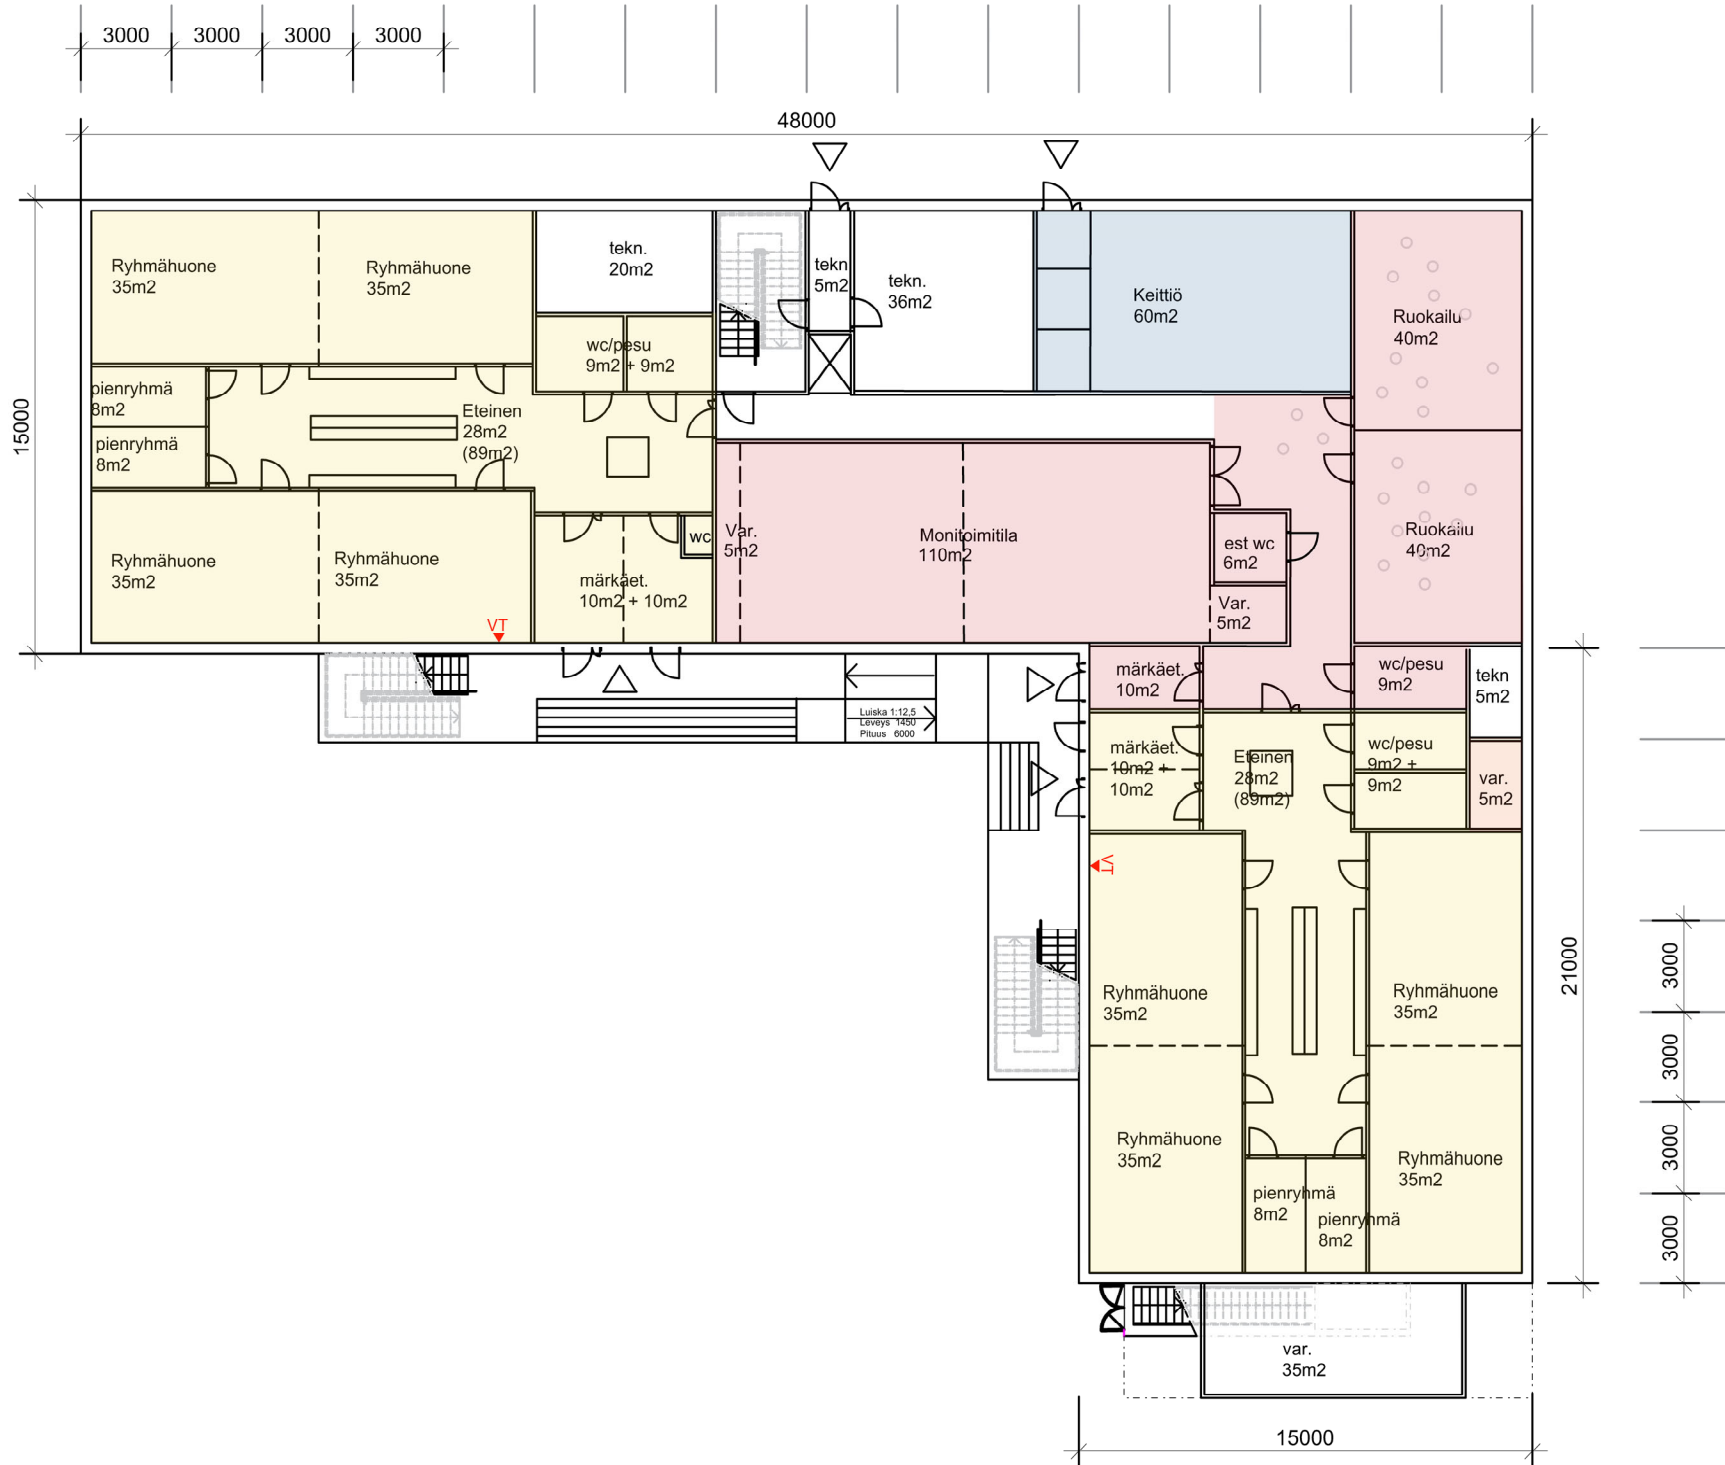


1:250 1. kerros

rakennustoimenpide		piirustuslaji	
UUDISRAKENNUS		VIITESUUNNITELMA	
rakennuskohteen nimi ja osoite, ratu		piirustuksen sisältö	mittakaava
HANNUKSEN SIIRTOKELPOINEN PÄIVÄKOTI HYLJETIE 2 02270 ESPOO		POHJAPIIRUSTUS, 1.Kerros	1:250
suunnittelija		hanke	revisio
piirustusnumero			
AR		HAN	
L1			
piirtäjä / ohjelma		suunnittelija	
KA		Arkkitehtuuri-toimisto Kouvo & Partanen	
		päivämäärä	
		13.6.2025	

- YHTEISTILAT
- KOTIALUEET
- KEITTIÖ
- HENKILÖKUNTA
- APUTILAT

Merkitty tilaohjelman mukaiset laajuudet

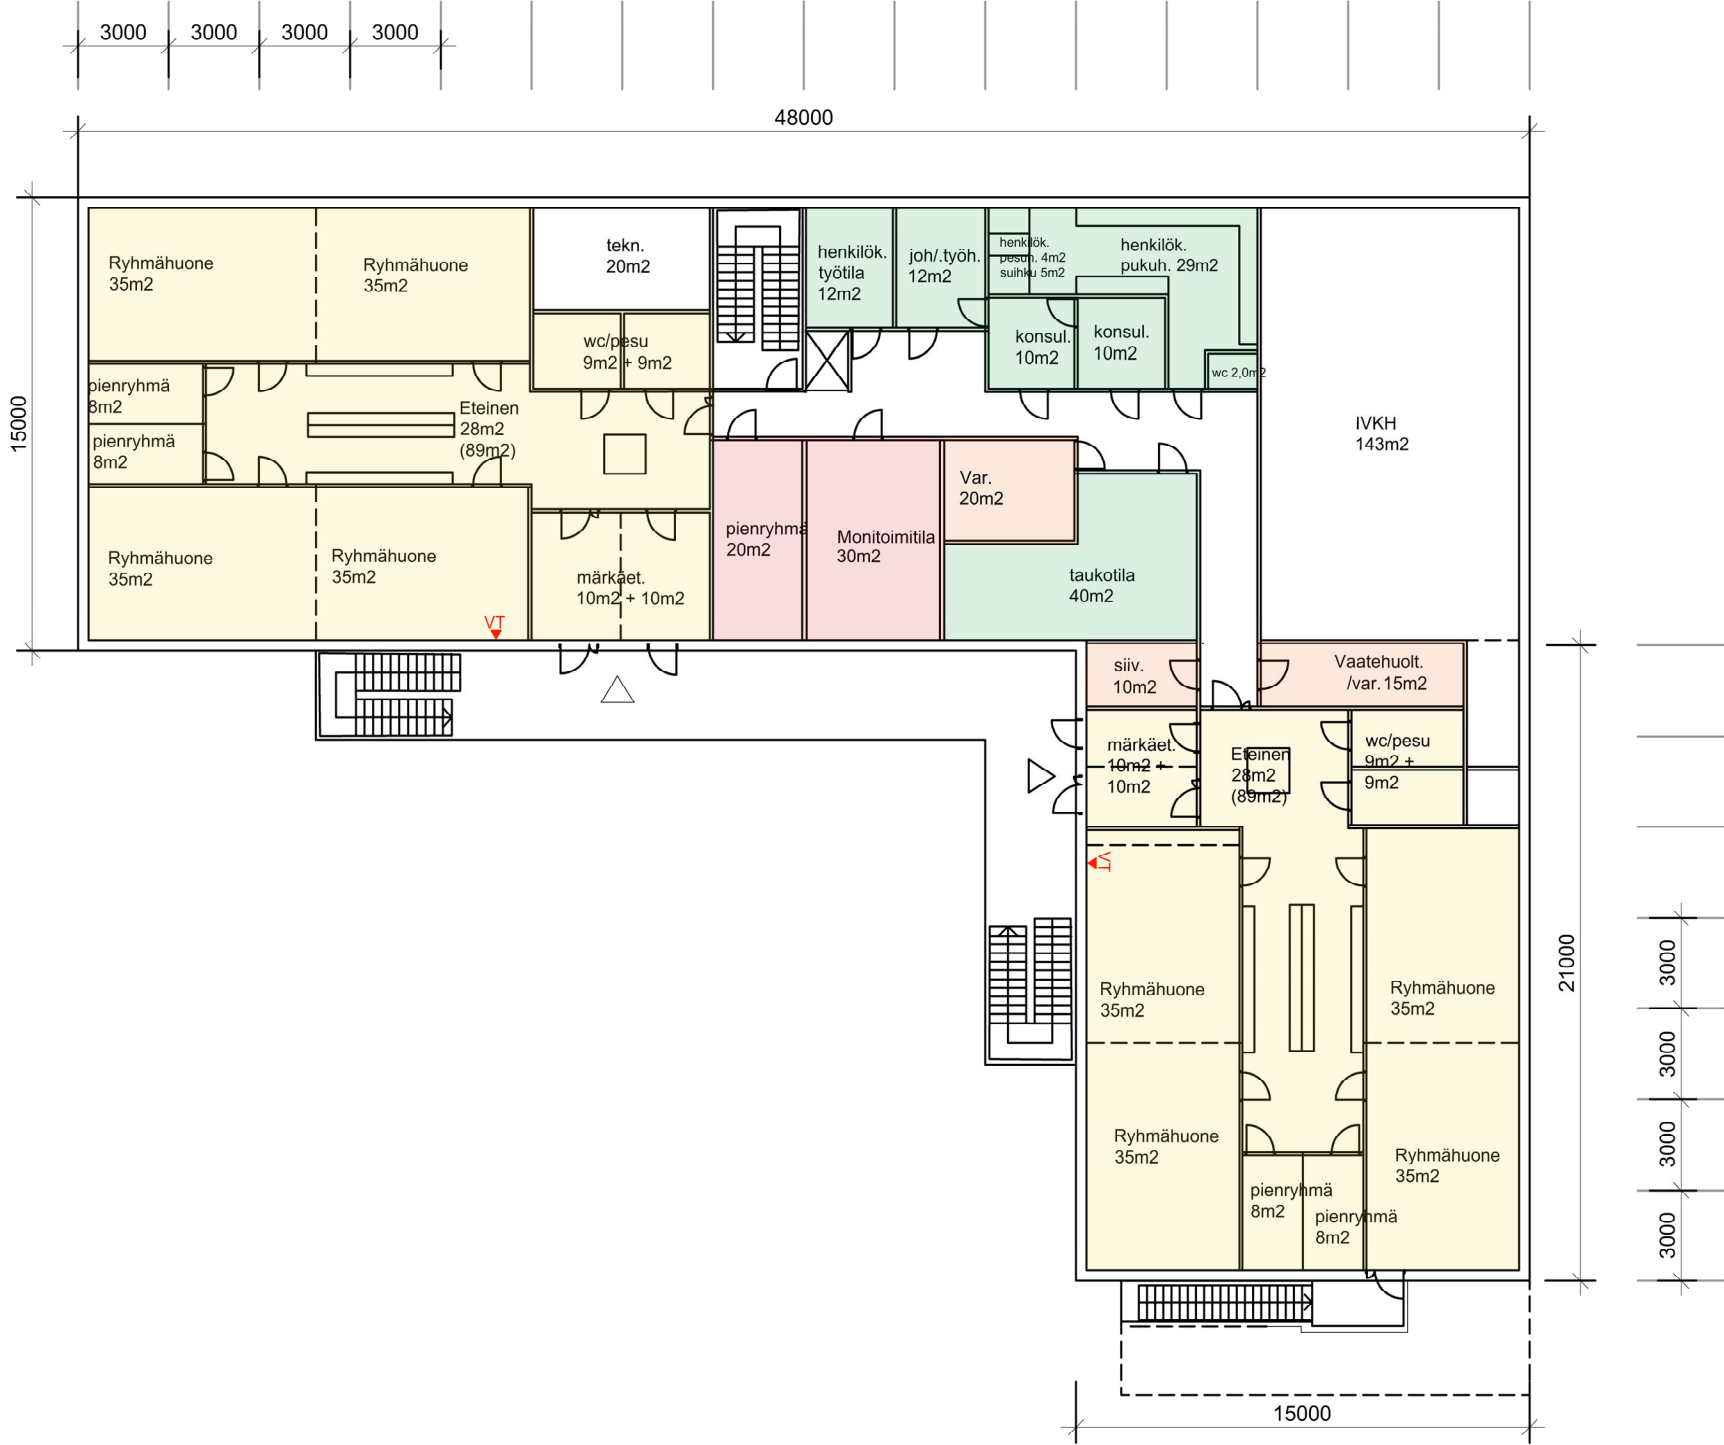

1:250 2. kerros

rakennustoimenpide		piirustuslaji	
UUDISRAKENNUS		VIITESUUNNITELMA	
rakennuskohteen nimi ja osoite, ratu		piirustuksen sisältö	mittakaava
HANNUKSEN SIIRTOKELPOINEN PÄIVÄKOTI HYLJETIE 2 02270 ESPOO		POHJAPIIRUSTUS, 2.Kerros	1:250
suunnittelija		hanke	revisio
AR		HAN	L1
piirtäjä / ohjelma		suunnittelija	
KA		Arkkitehtuuri toimisto Kouvo & Partanen	
		päivämäärä	
		13.6.2025	