
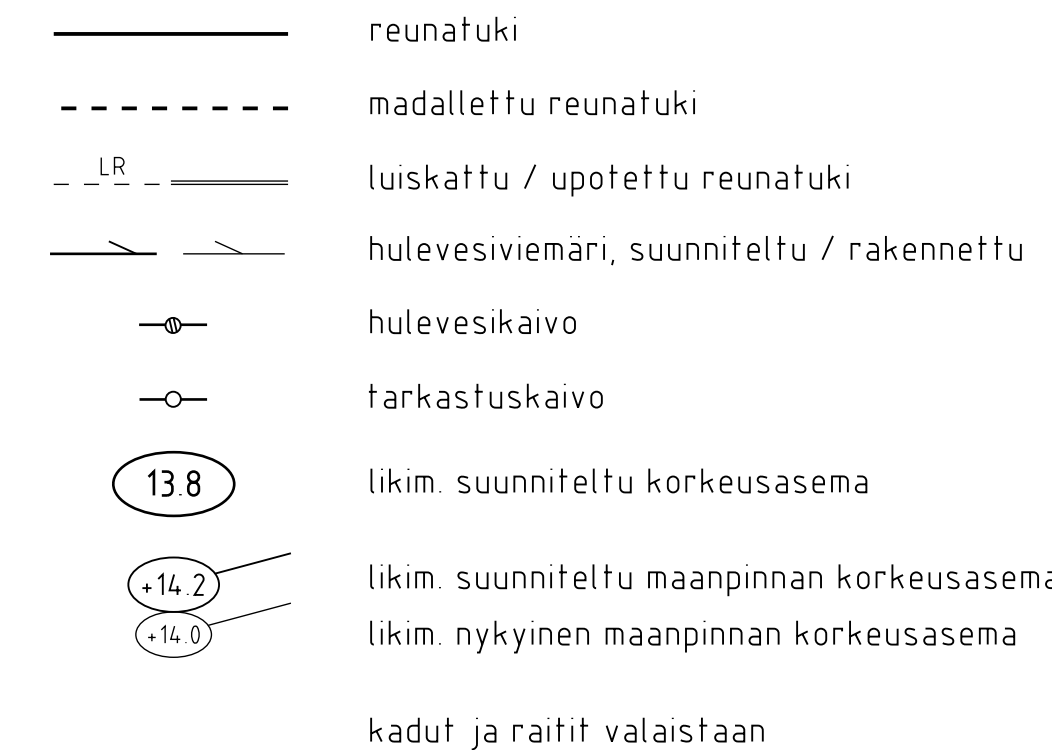
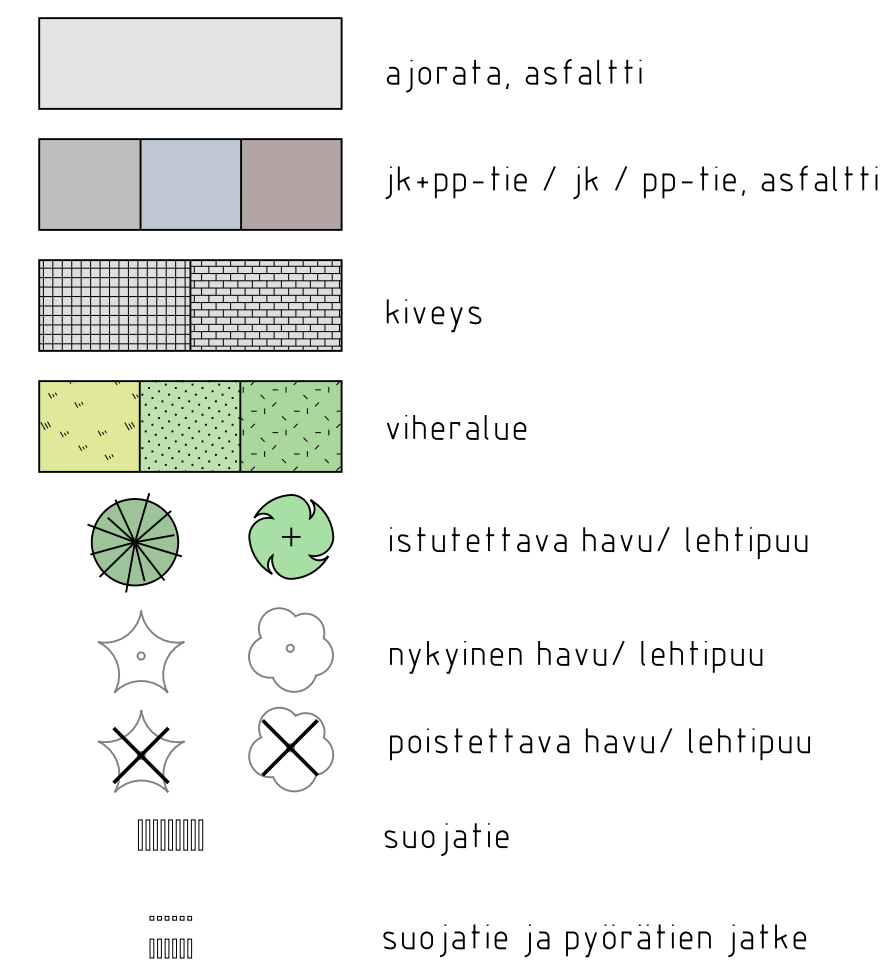
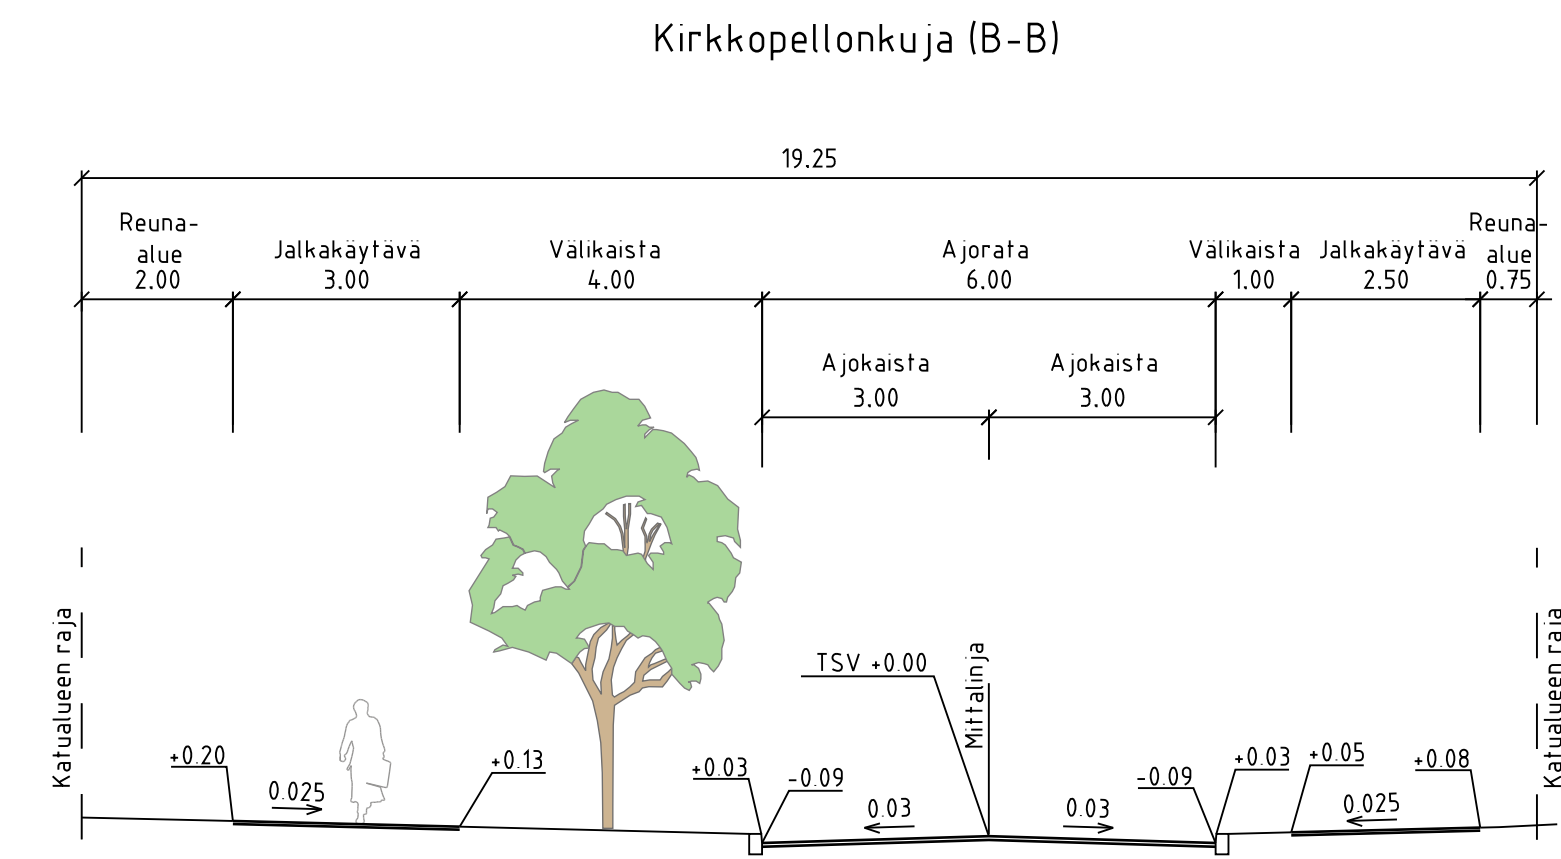
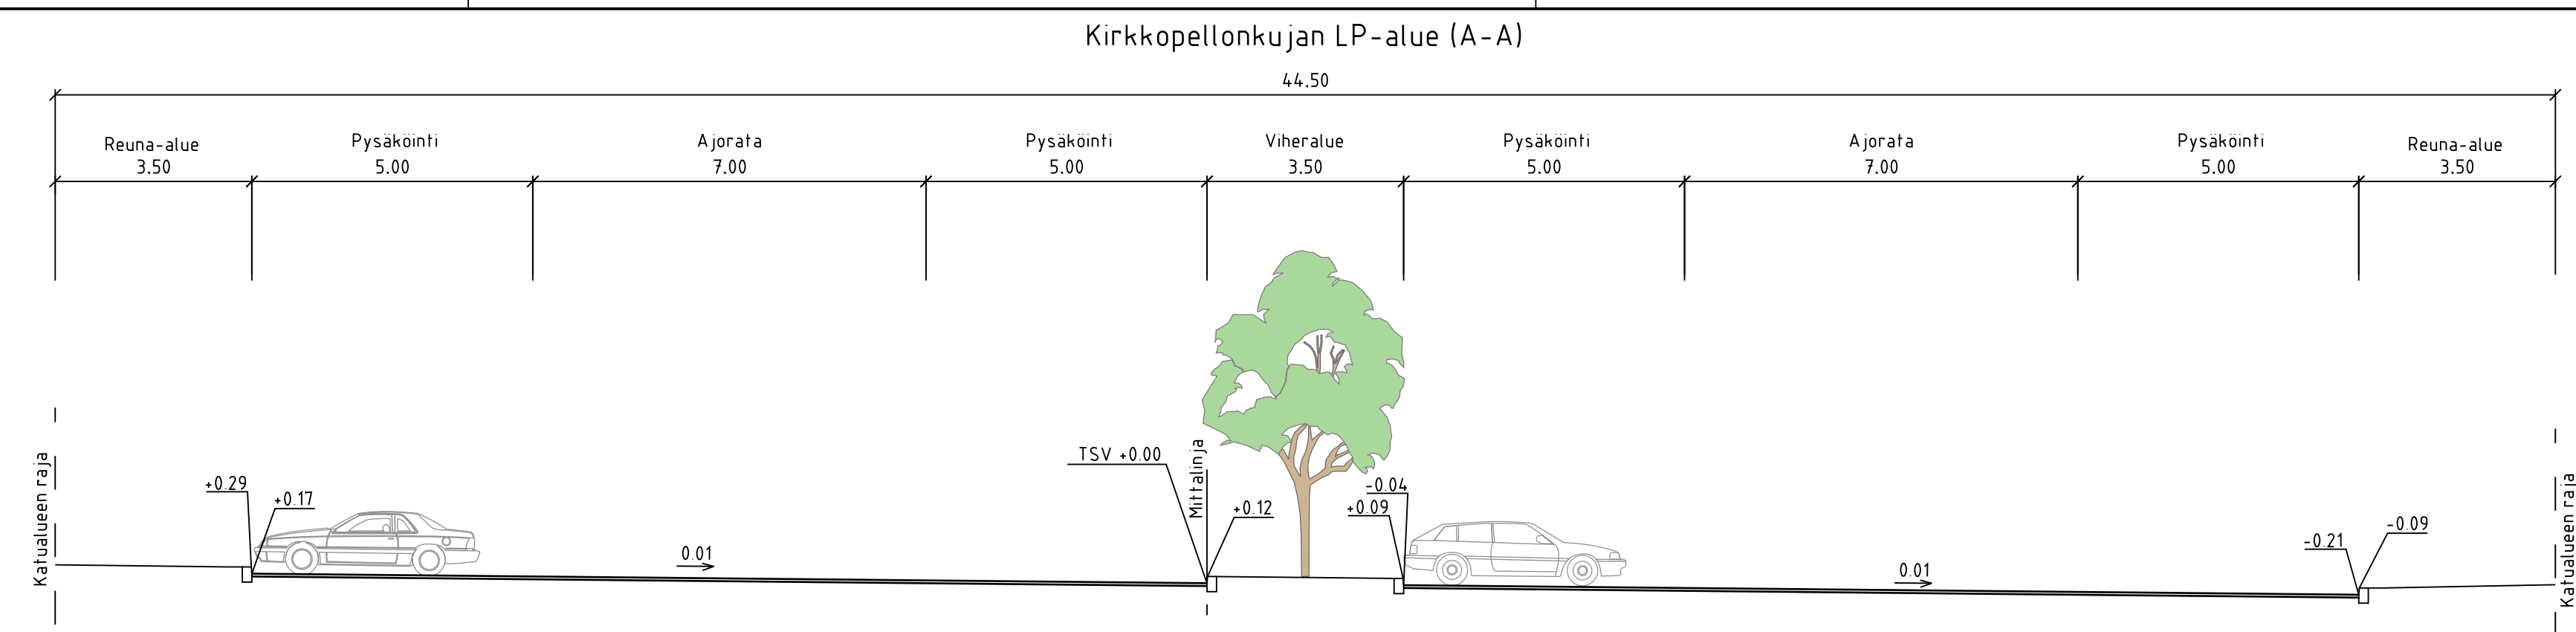


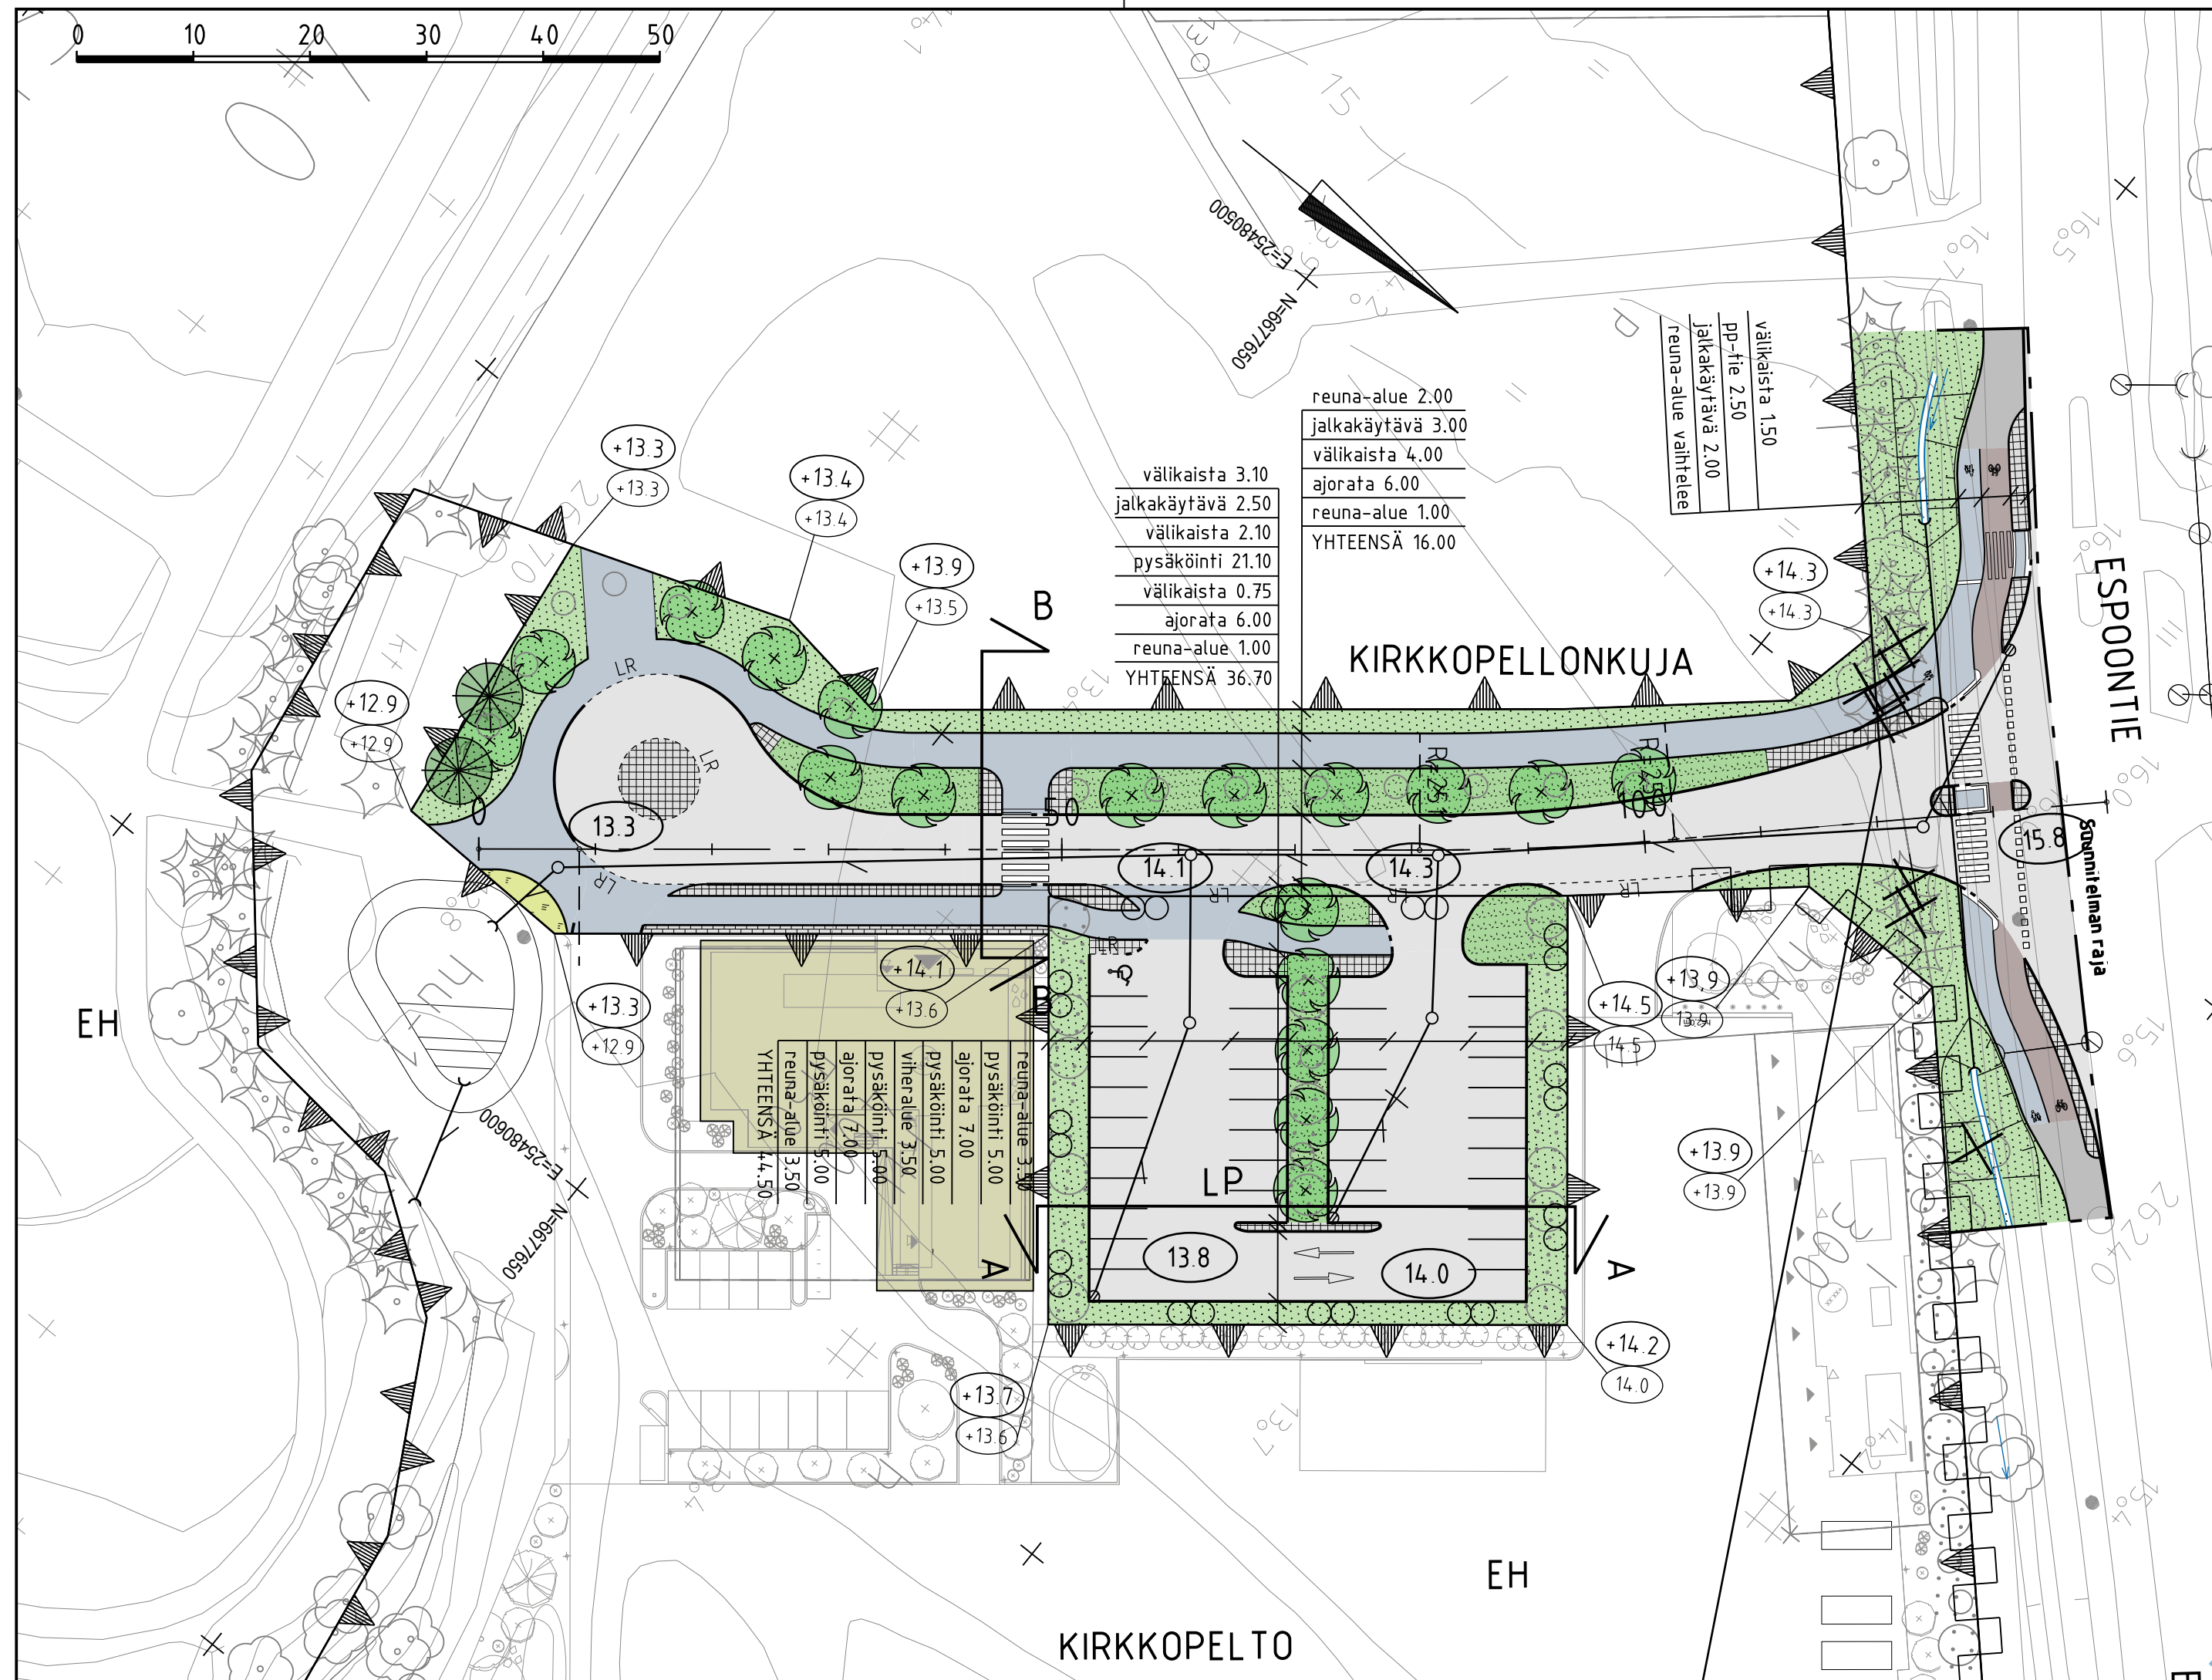

	M	S	T/M
B	M	S	T/M
A	M	S	T/M

	ESPOON KAUPUNKI KAUPUNKITEKNIKAN KESKUS		ESBO STAD STADSTEKNIKCENTRALEN	
ALUE	KAAYA KIRKKOVAARTINPUISTO	KAUPOSA 40 ESPOON KESKUS 47 MUURALA	PIIKEY SUUNN TARK 17.11.2025 Peik Salonen HYV 17.11.2025 Heli Rautio PPK TELA	
NIMI	KIRKKOPELLONKUJA, LP-ALUE JA ESPOONTIE		KLHET 19J	NRO
AIHE	KATU		LOTTIV	
PÄIR LAJI	KATUSUUNNITELMA, TYYPPIPOIKKILEIKKAUS		MAAYA 1500, 1:100	KOORD (ARJ) ETRS-GK25 KORKEUS (ARJ) N2000
			NRO	7759/007

 HSY:n vesihuolto PL 100 00066 HSY p.(09) 15611		NRO	REV.HVY		
			REV.TARK		
			HYV.		
			TARK		
GT	GOTEKNIikka- YKSIKKO	KONS	KONS  14.11.2025		
SUUNN			SUUNN	Elias Räsänen	
TARK			TARK	Madis Sisask	