

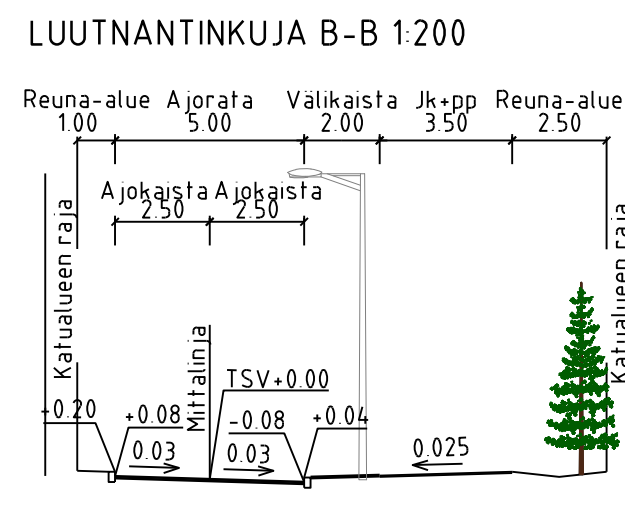


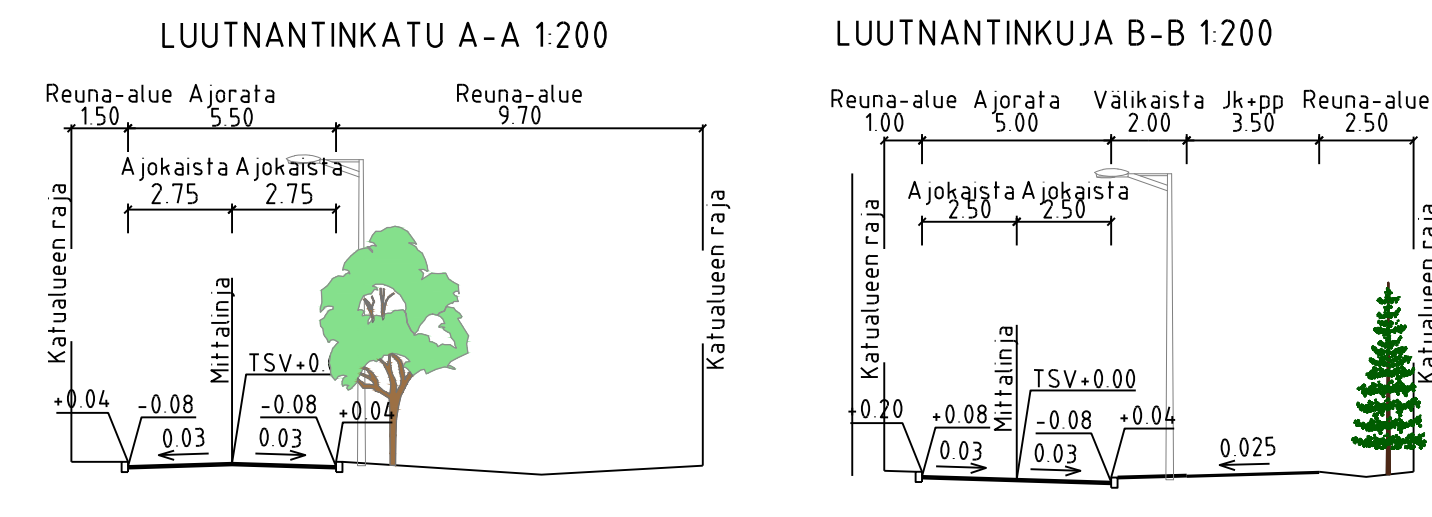

MERKINTÖJEN SELITYS

- nurmi
- lehtipensas
- asfalttipintainen ajorata
- asfalttipintainen jk/pp
- kiveys
- nykyinen rakennus
- suunniteltu rakennus
- istutettava puu
- nykyinen / poistettava lehtipuu
- nykyinen / poistettava havupuu
- reunatuki
- madallettu reunatuki
- luiskattu reunakivi
- upotettu reunakivi
- likim. suunniteltu korkeusasema
- likim. nykyinen maanpinnan korkeusasema
- likim. suunniteltu maanpinnan korkeusasema
- valaisinpylväs, uusi
- valaisinpylväs, nykyinen
- pysäkkikatos, nykyinen
- muuntamovaraus, uusi
- suunnitelman raja
- hulevesiviemäri, suunniteltu
- hulevesikaivo
- poistettava hulevesikaivo
- tarkastuskaivo

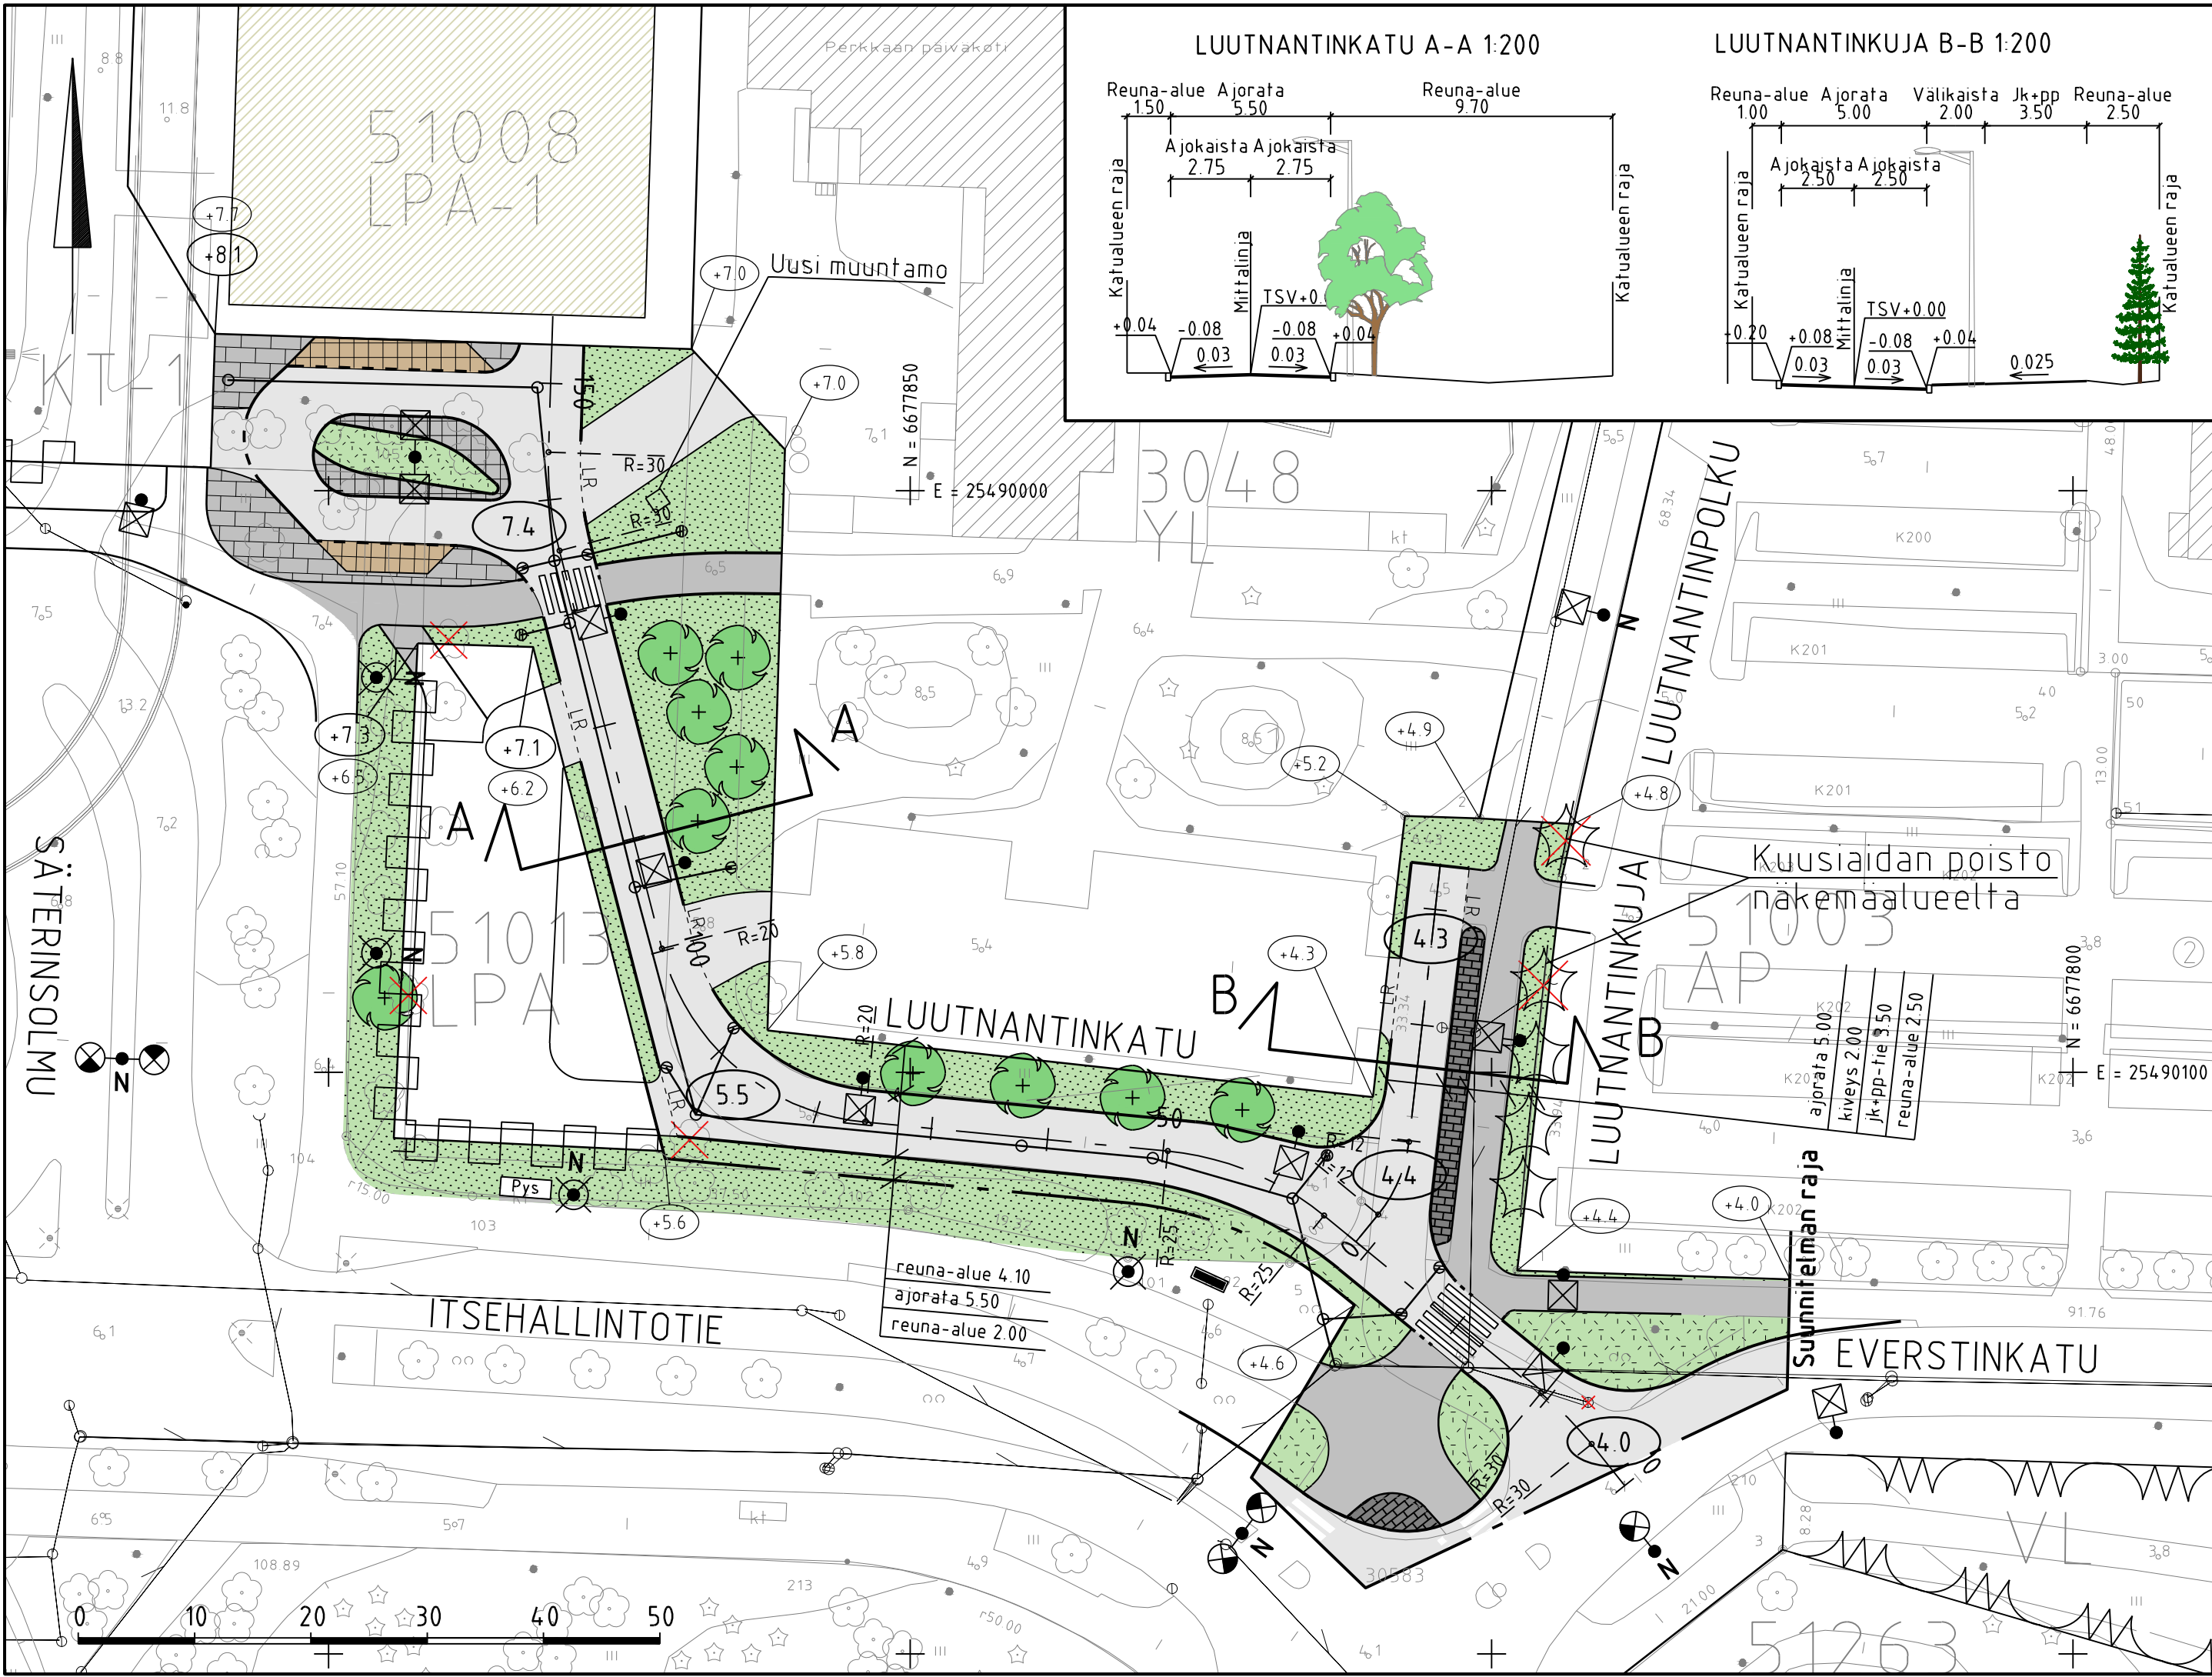

	ESPOON KAUPUNKI KAUPUNKITEKNIKAN KESKUS	ESBO STAD STADSTEKNIKCENTRALEN	PIIRT SUUNN
ALUE	KAAVA LUUTNANTINKUJA	KAUP OSA 51 LEPPAARA	TARK HYV PPK TELA
NIMI	LUUTNANTINKATU JA LUUTNANTINKUJA		KLEHTI LITTYV
AIHE	KATU		19S
PIIR LAJI	KATUSUUNNITELMA JA TYYPPIPOIKKILEIKKAUS		1:500
HSY:n vesihuolto PL 300 00066 HSY p.(09) 15611		NRO	HYV TARK HYV TARK
GT	GEOTEKNIIKKA- YKSIKKÖ	RONS	RONS AFRY 21.11.2025
SUUNN			SUUNN Antti Latva
TARK			TARK Tuomas Laihin