


KALUSTEET JA VÄRUSTEET

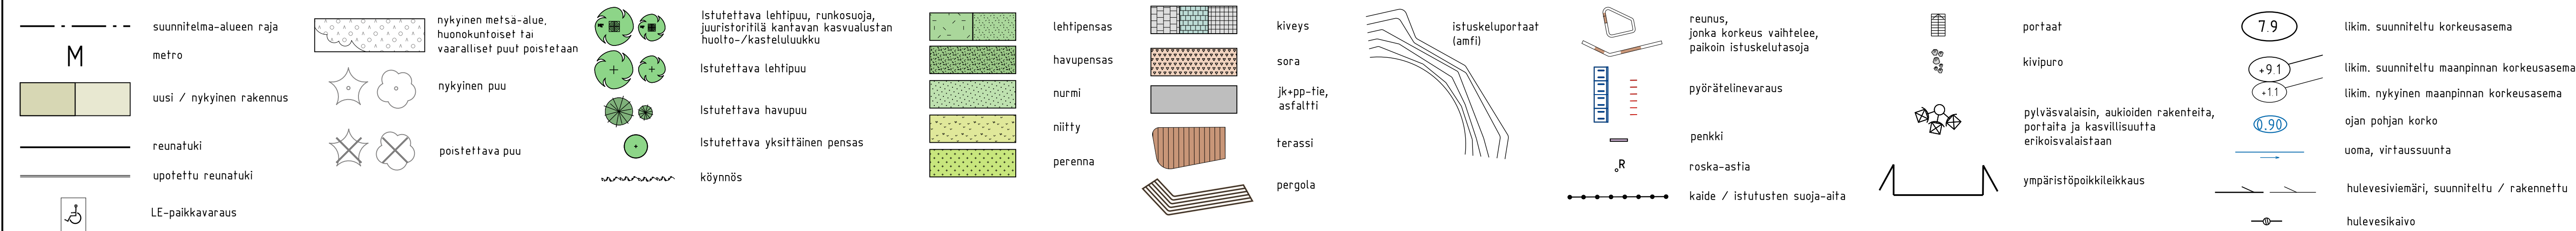


VP-1 Puisto

s-2

map-1

Merkintä osoittaa rakennusalan, jolle saa sijoittaa metroomiin liittyviä ilmanvaihto- ja painetasauskiihtyviä sekä uloskäytävän maanalaisista tiloista. Tilat saa rakentaa kaavaan merkityn rakennusoikeuden iäksiksi. Kuulu ja tekniset järjestelmät toteutetaan niin, että melutason asuntolajien sisätiloissa eivät ylitä asumisterveydelle asettettuja ohjearvoja. Julkisivujen tulee olla muuhun alueen arkkitehtuuriin ja ympäristöön sopivia. Kattopinta tulee toteuttaa viherkattona.

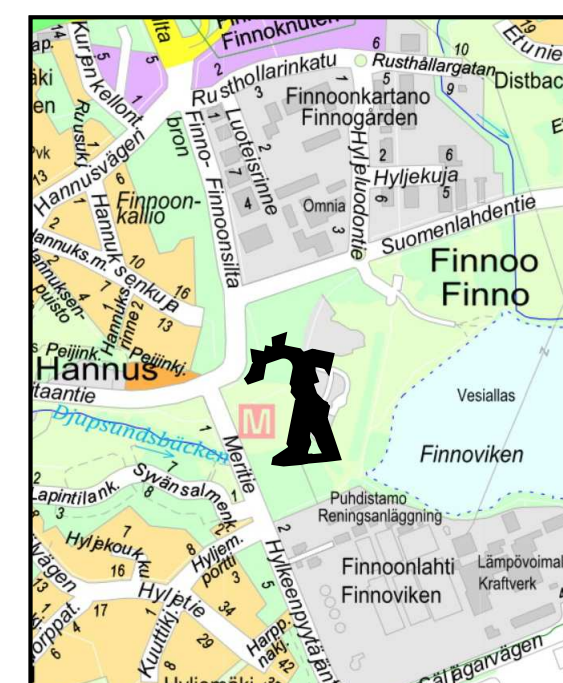[illegible]