


Leppävaara

Urheilualueet

 urheilualueiden pysäköinti

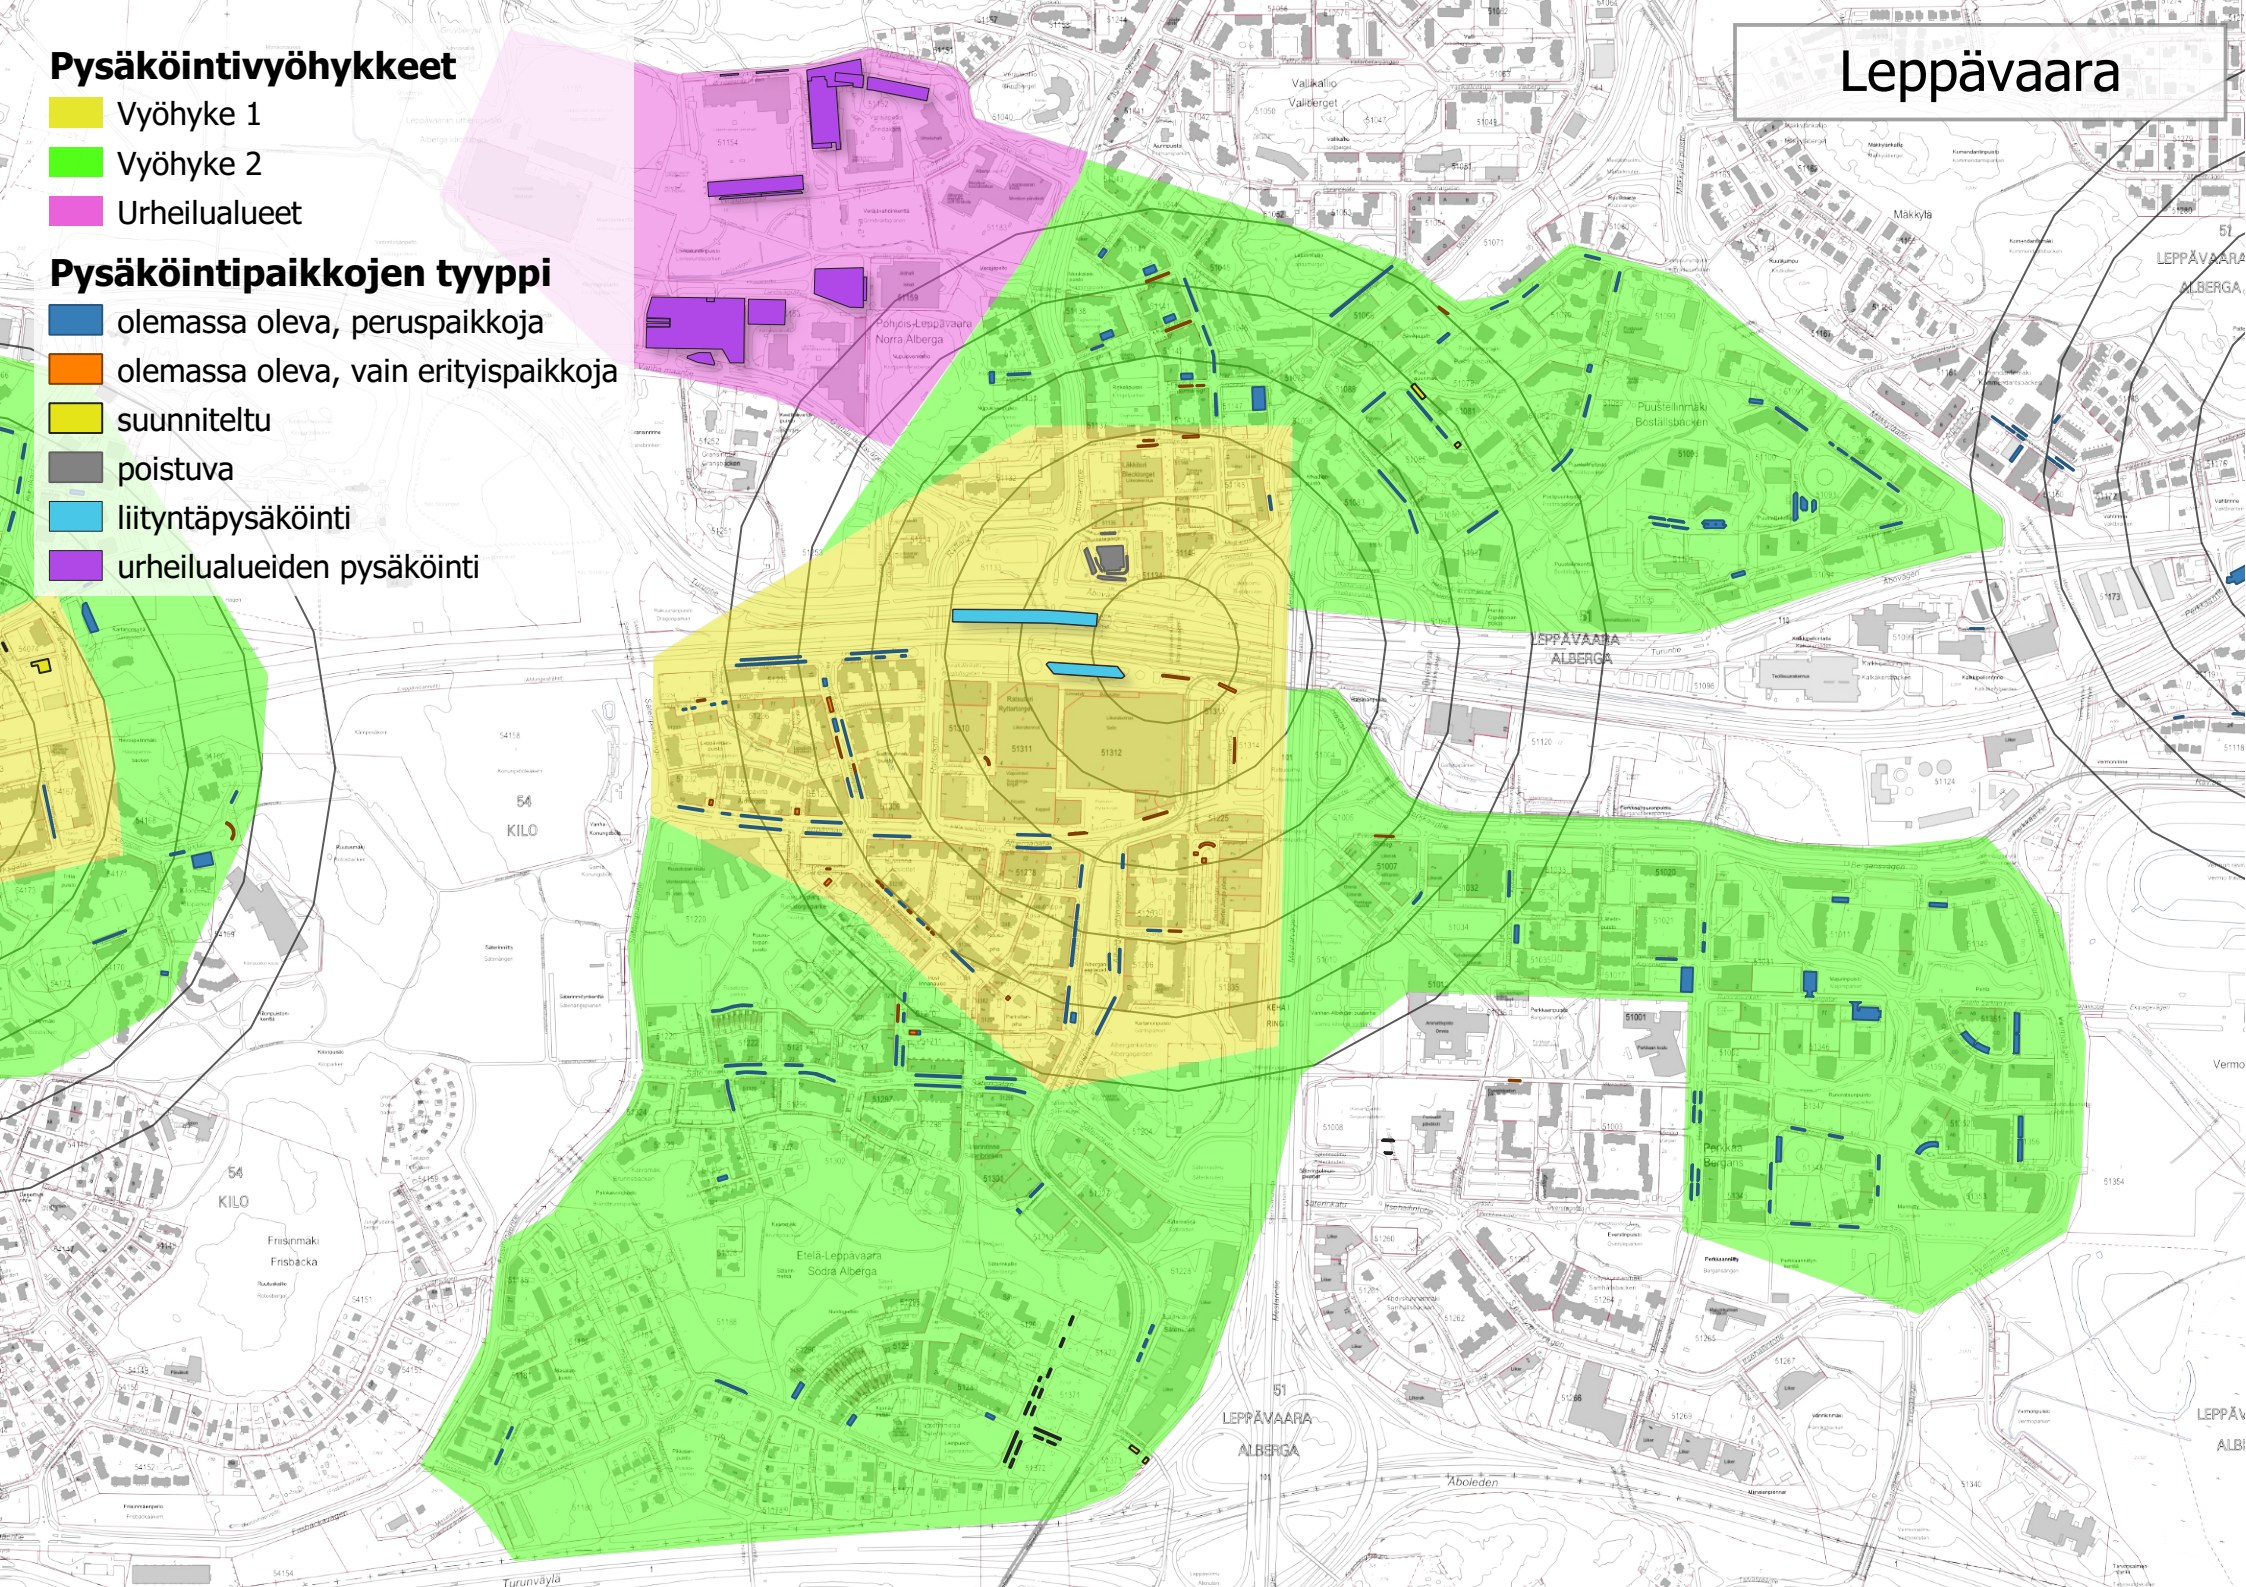


Pysäköintivyöhykkeet

- Vyöhyke 1
- Vyöhyke 2
- Urheilualueet

Pysäköintipaikkojen tyyppi

- olemassa oleva, peruspaikkoja
- olemassa oleva, vain erityispaikkoja
- suunniteltu
- poistuva
- liityntäpysäköinti
- urheilualueiden pysäköinti

Tapiola

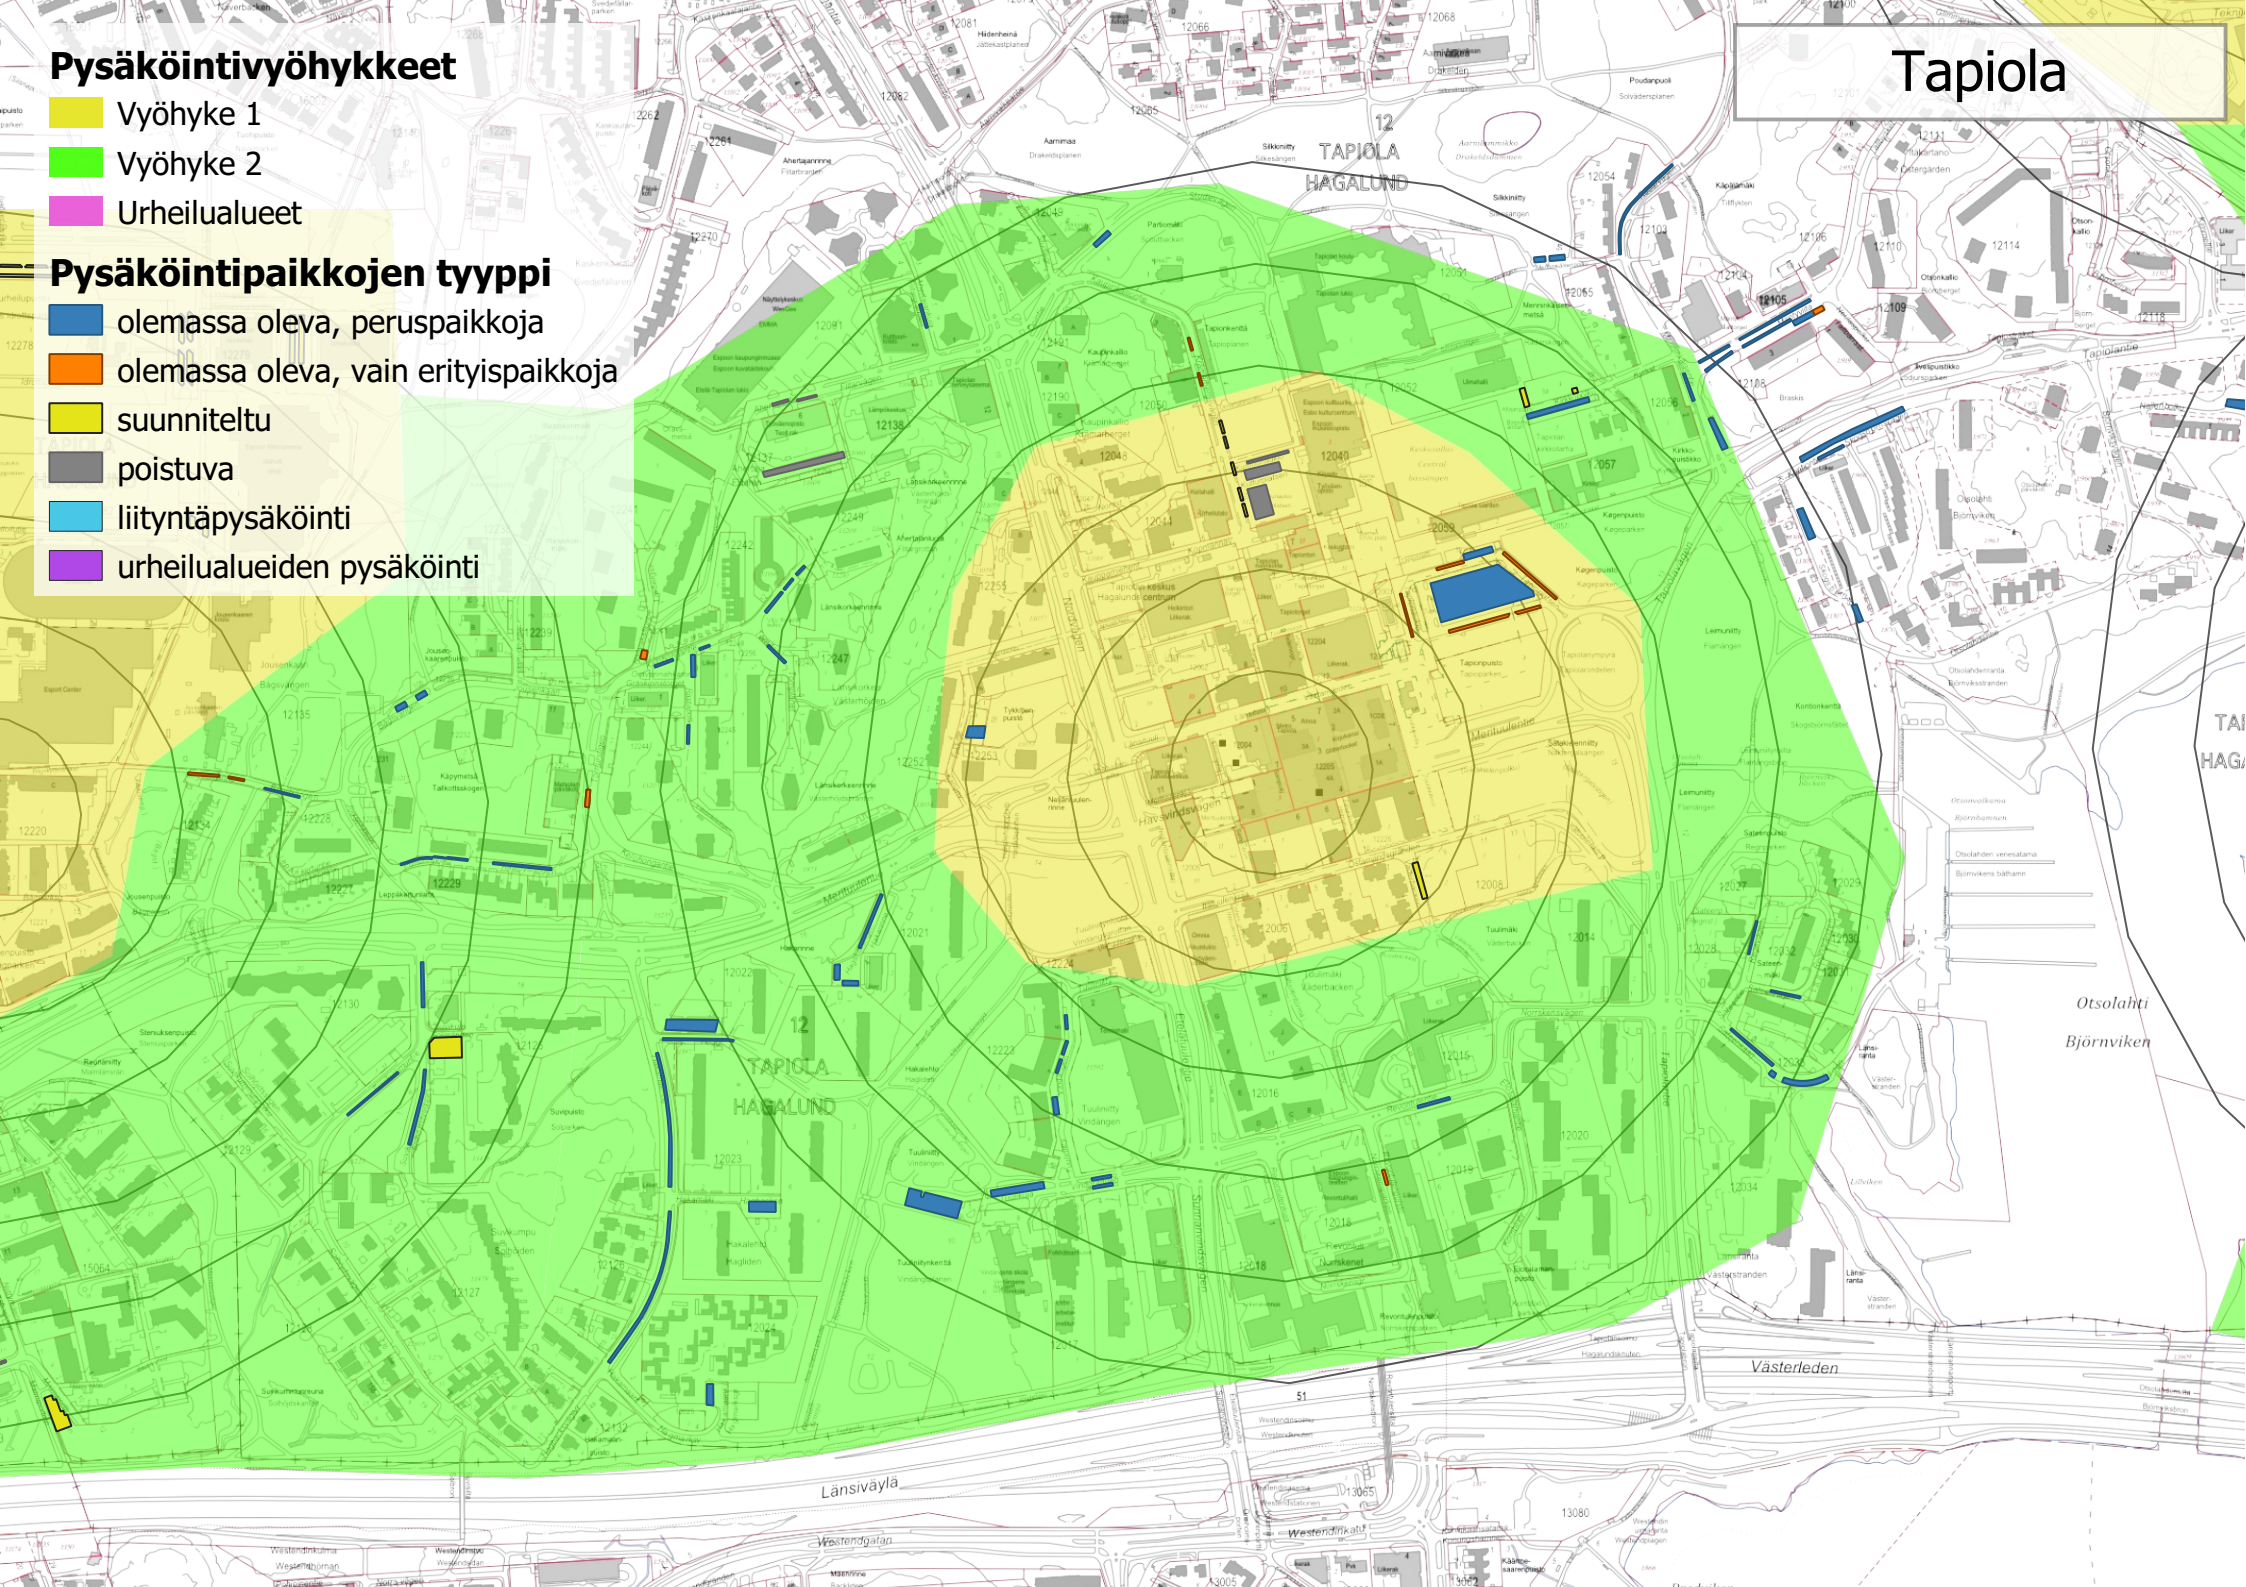


Pysäköintivyöhykkeet

- Vyöhyke 1
- Vyöhyke 2
- Urheilualueet

Pysäköintipaikkojen tyyppi

- olemassa oleva, peruspaikkoja
- olemassa oleva, vain erityispaikkoja
- suunniteltu
- poistuva
- liityntäpysäköinti
- urheilualueiden pysäköinti

Matinkylä

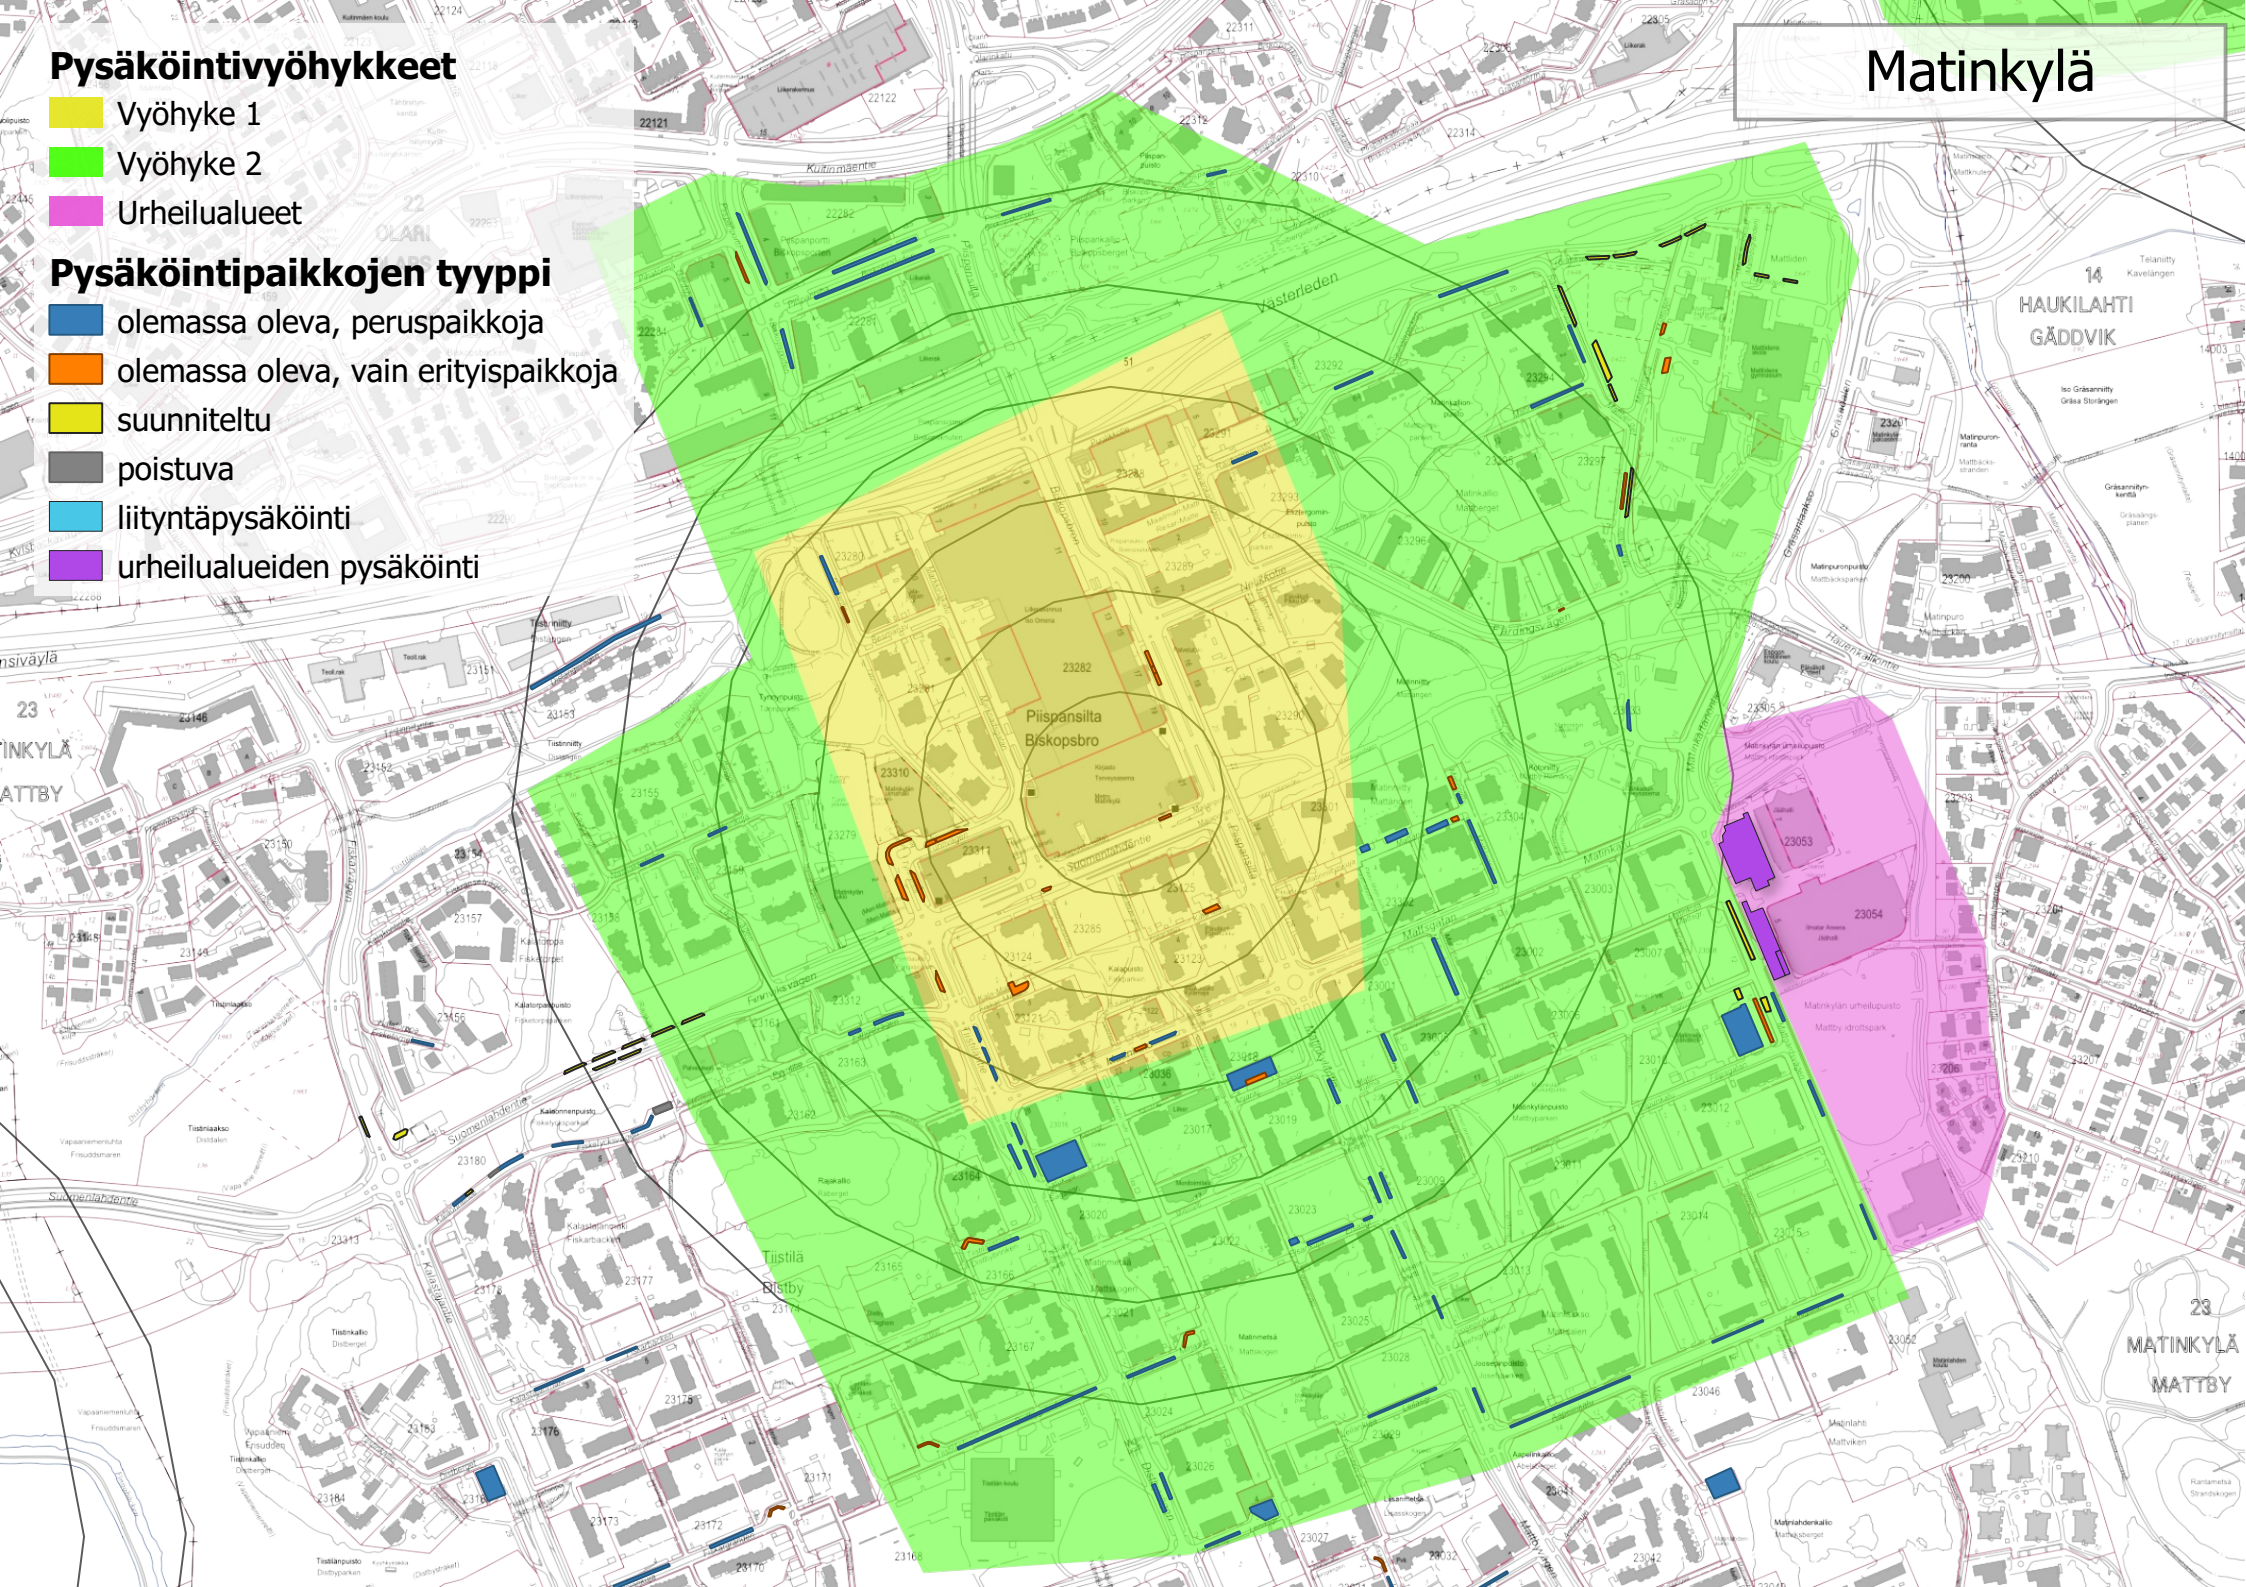


Pysäköintivyöhykkeet

- Vyöhyke 1
- Vyöhyke 2
- Urheilualueet

Pysäköintipaikkojen tyyppi

- olemassa oleva, peruspaikkoja
- olemassa oleva, vain erityispaikkoja
- suunniteltu
- poistuva
- liityntäpysäköinti
- urheilualueiden pysäköinti

Espoon keskus

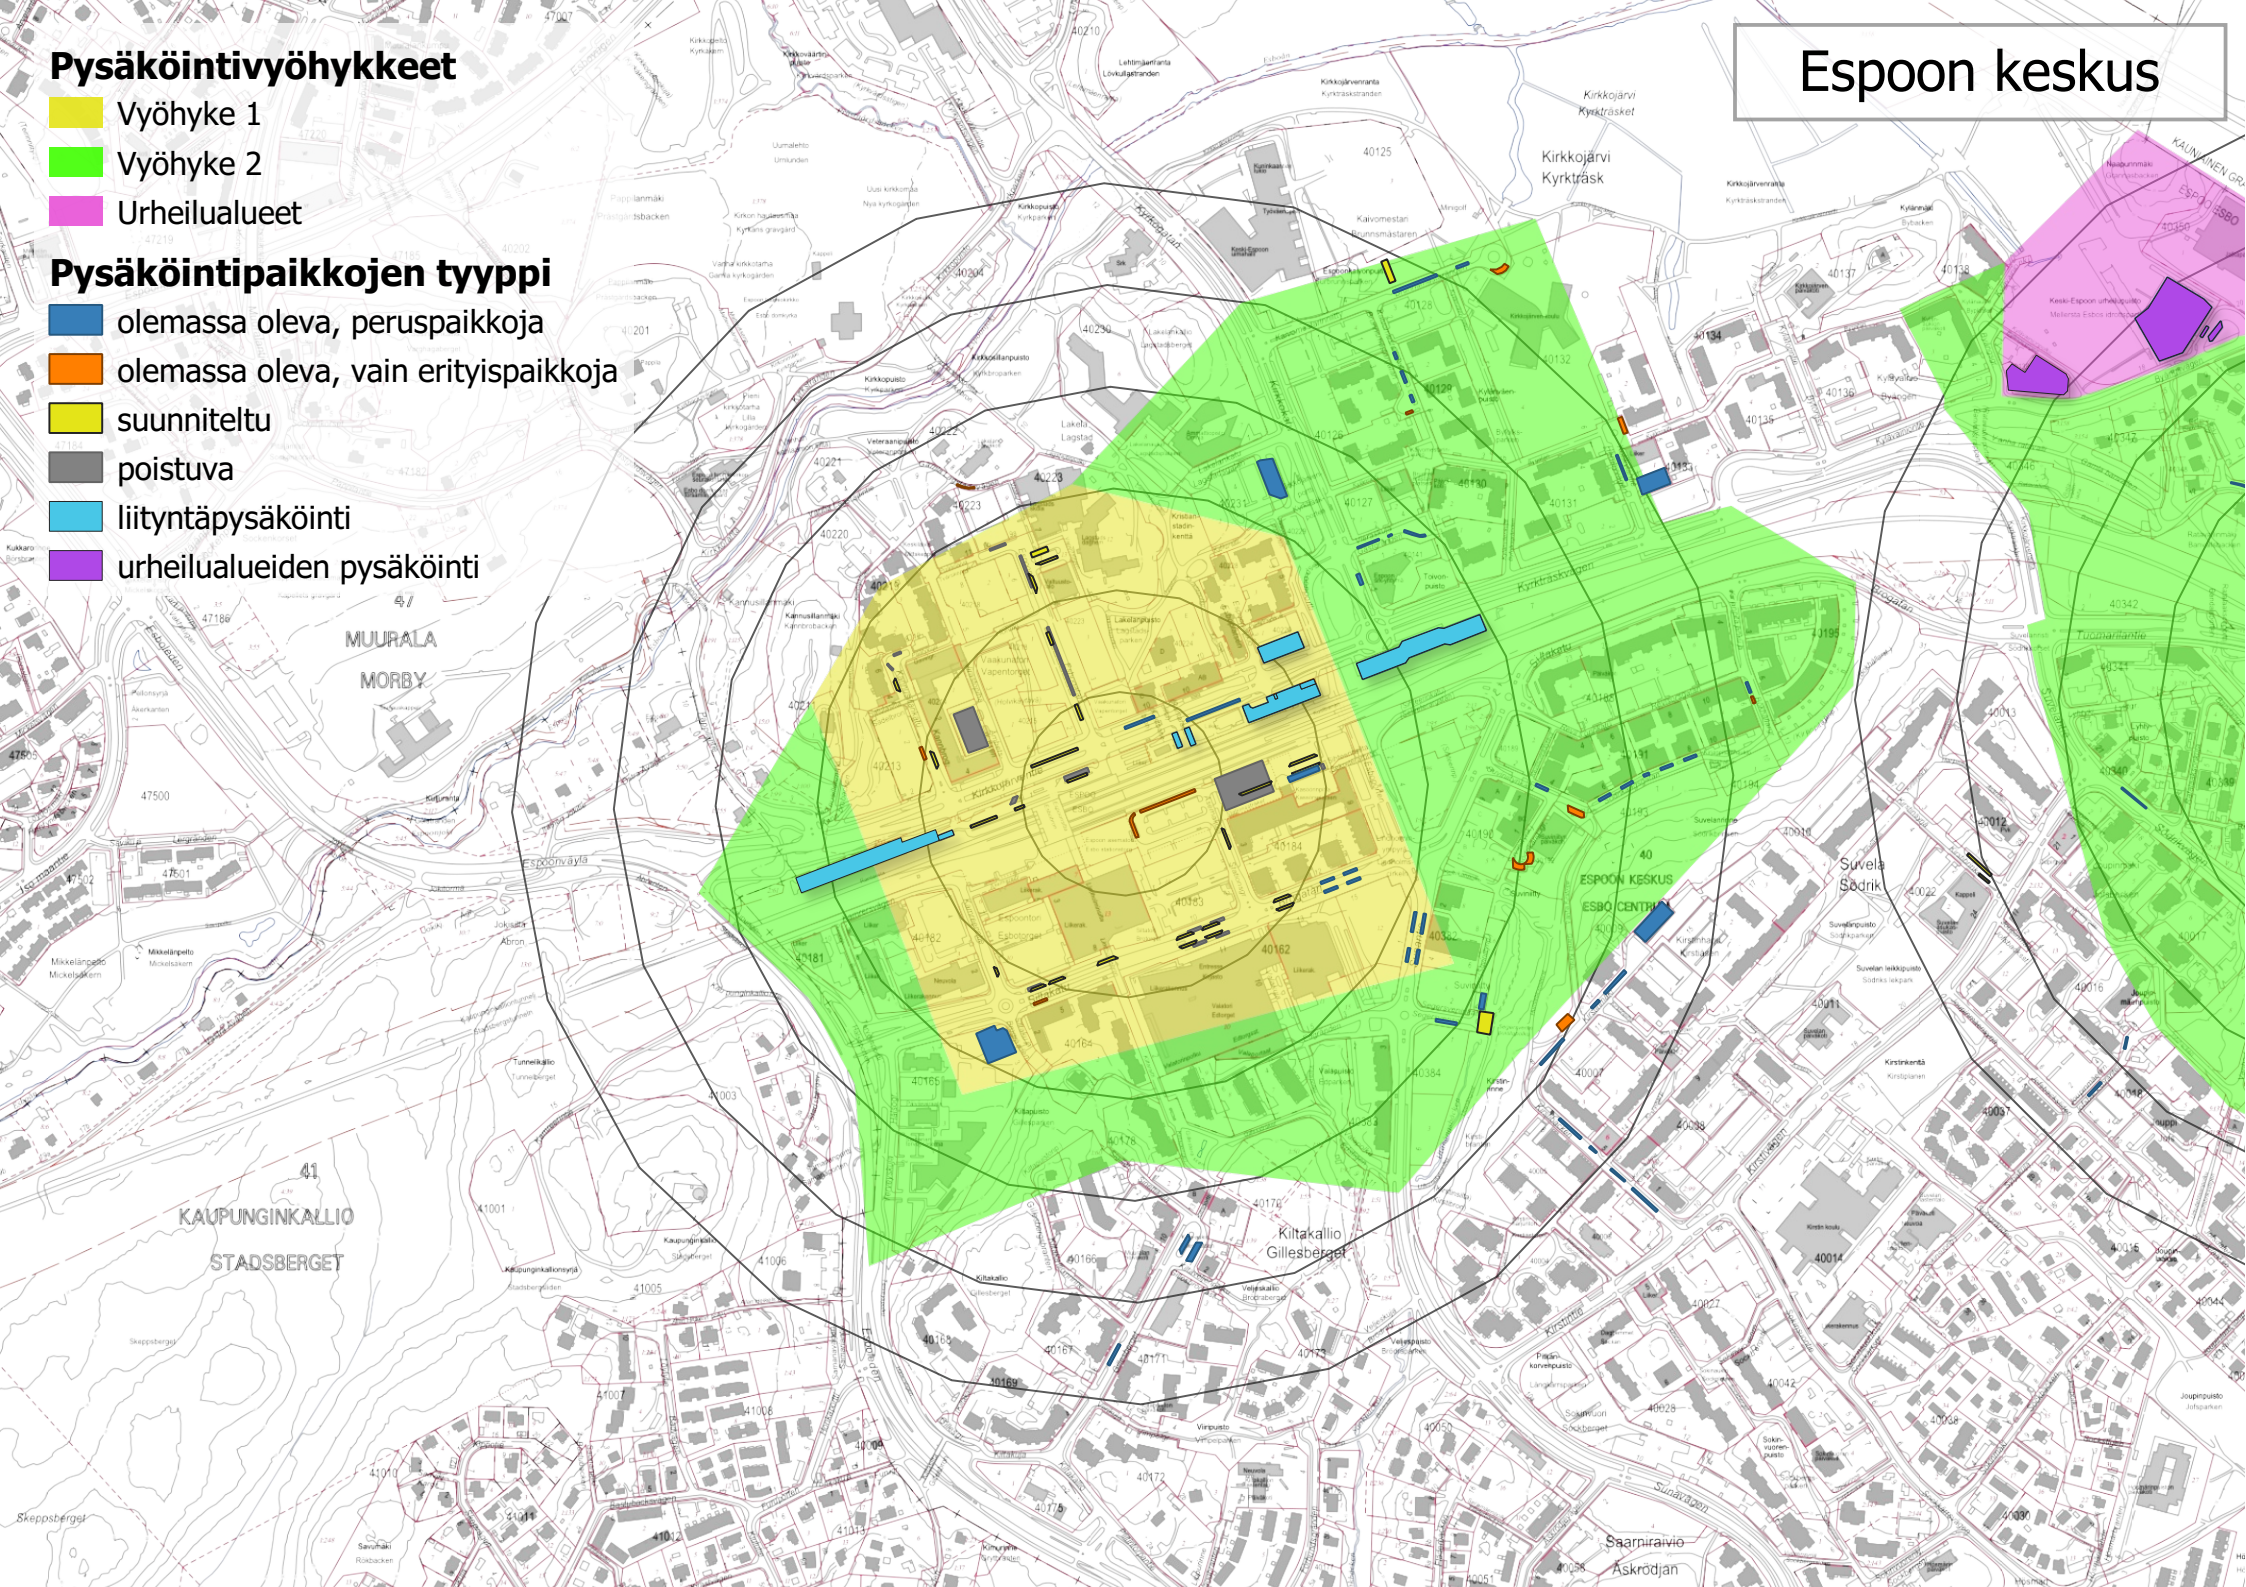


Pysäköintivyöhykkeet

- Vyöhyke 1
- Vyöhyke 2
- Urheilualueet

Pysäköintipaikkojen tyyppi

- olemassa oleva, peruspaikkoja
- olemassa oleva, vain erityispaikkoja
- suunniteltu
- poistuva
- liityntäpysäköinti
- urheilualueiden pysäköinti

Espoonlahti

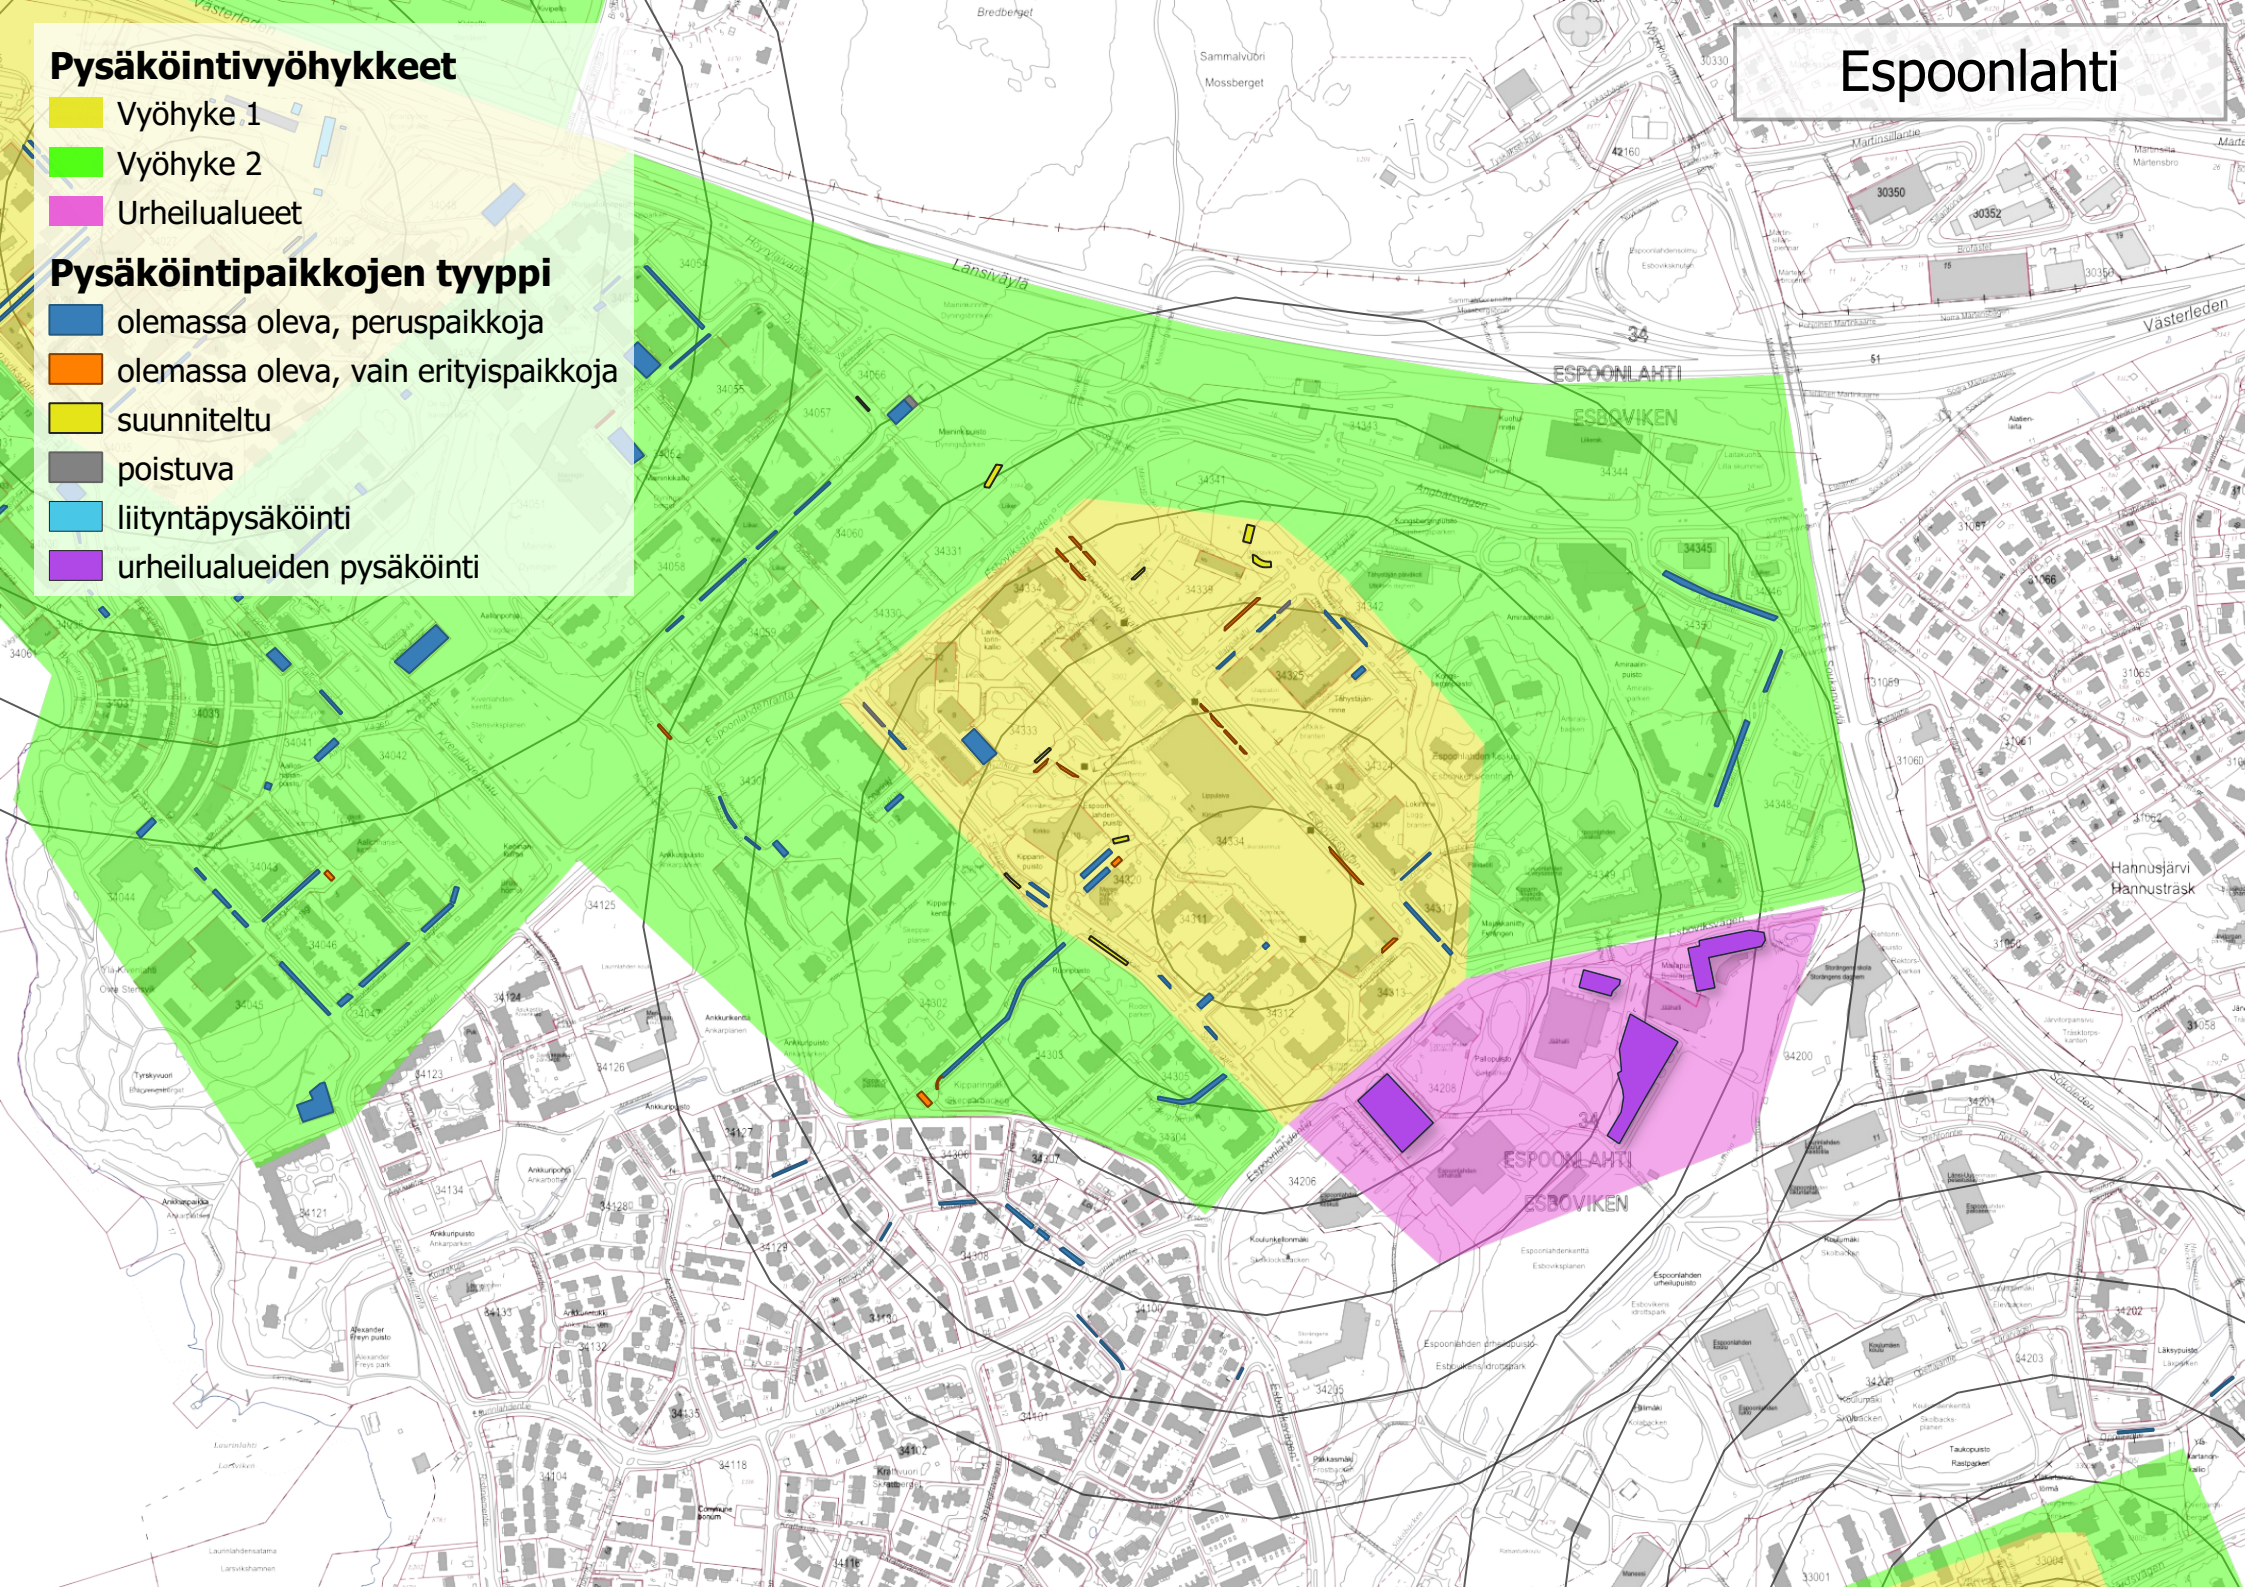

Pysäköintivyöhykkeet


- Vyöhyke 1
- Vyöhyke 2
- Urheilualueet

Pysäköintipaikkojen tyyppi

- olemassa oleva, peruspaikkoja
- olemassa oleva, vain erityispaikkoja
- suunniteltu
- poistuva
- liityntäpysäköinti
- urheilualueiden pysäköinti

Kivenlahti

SAUNALAHTI
BASTVIK

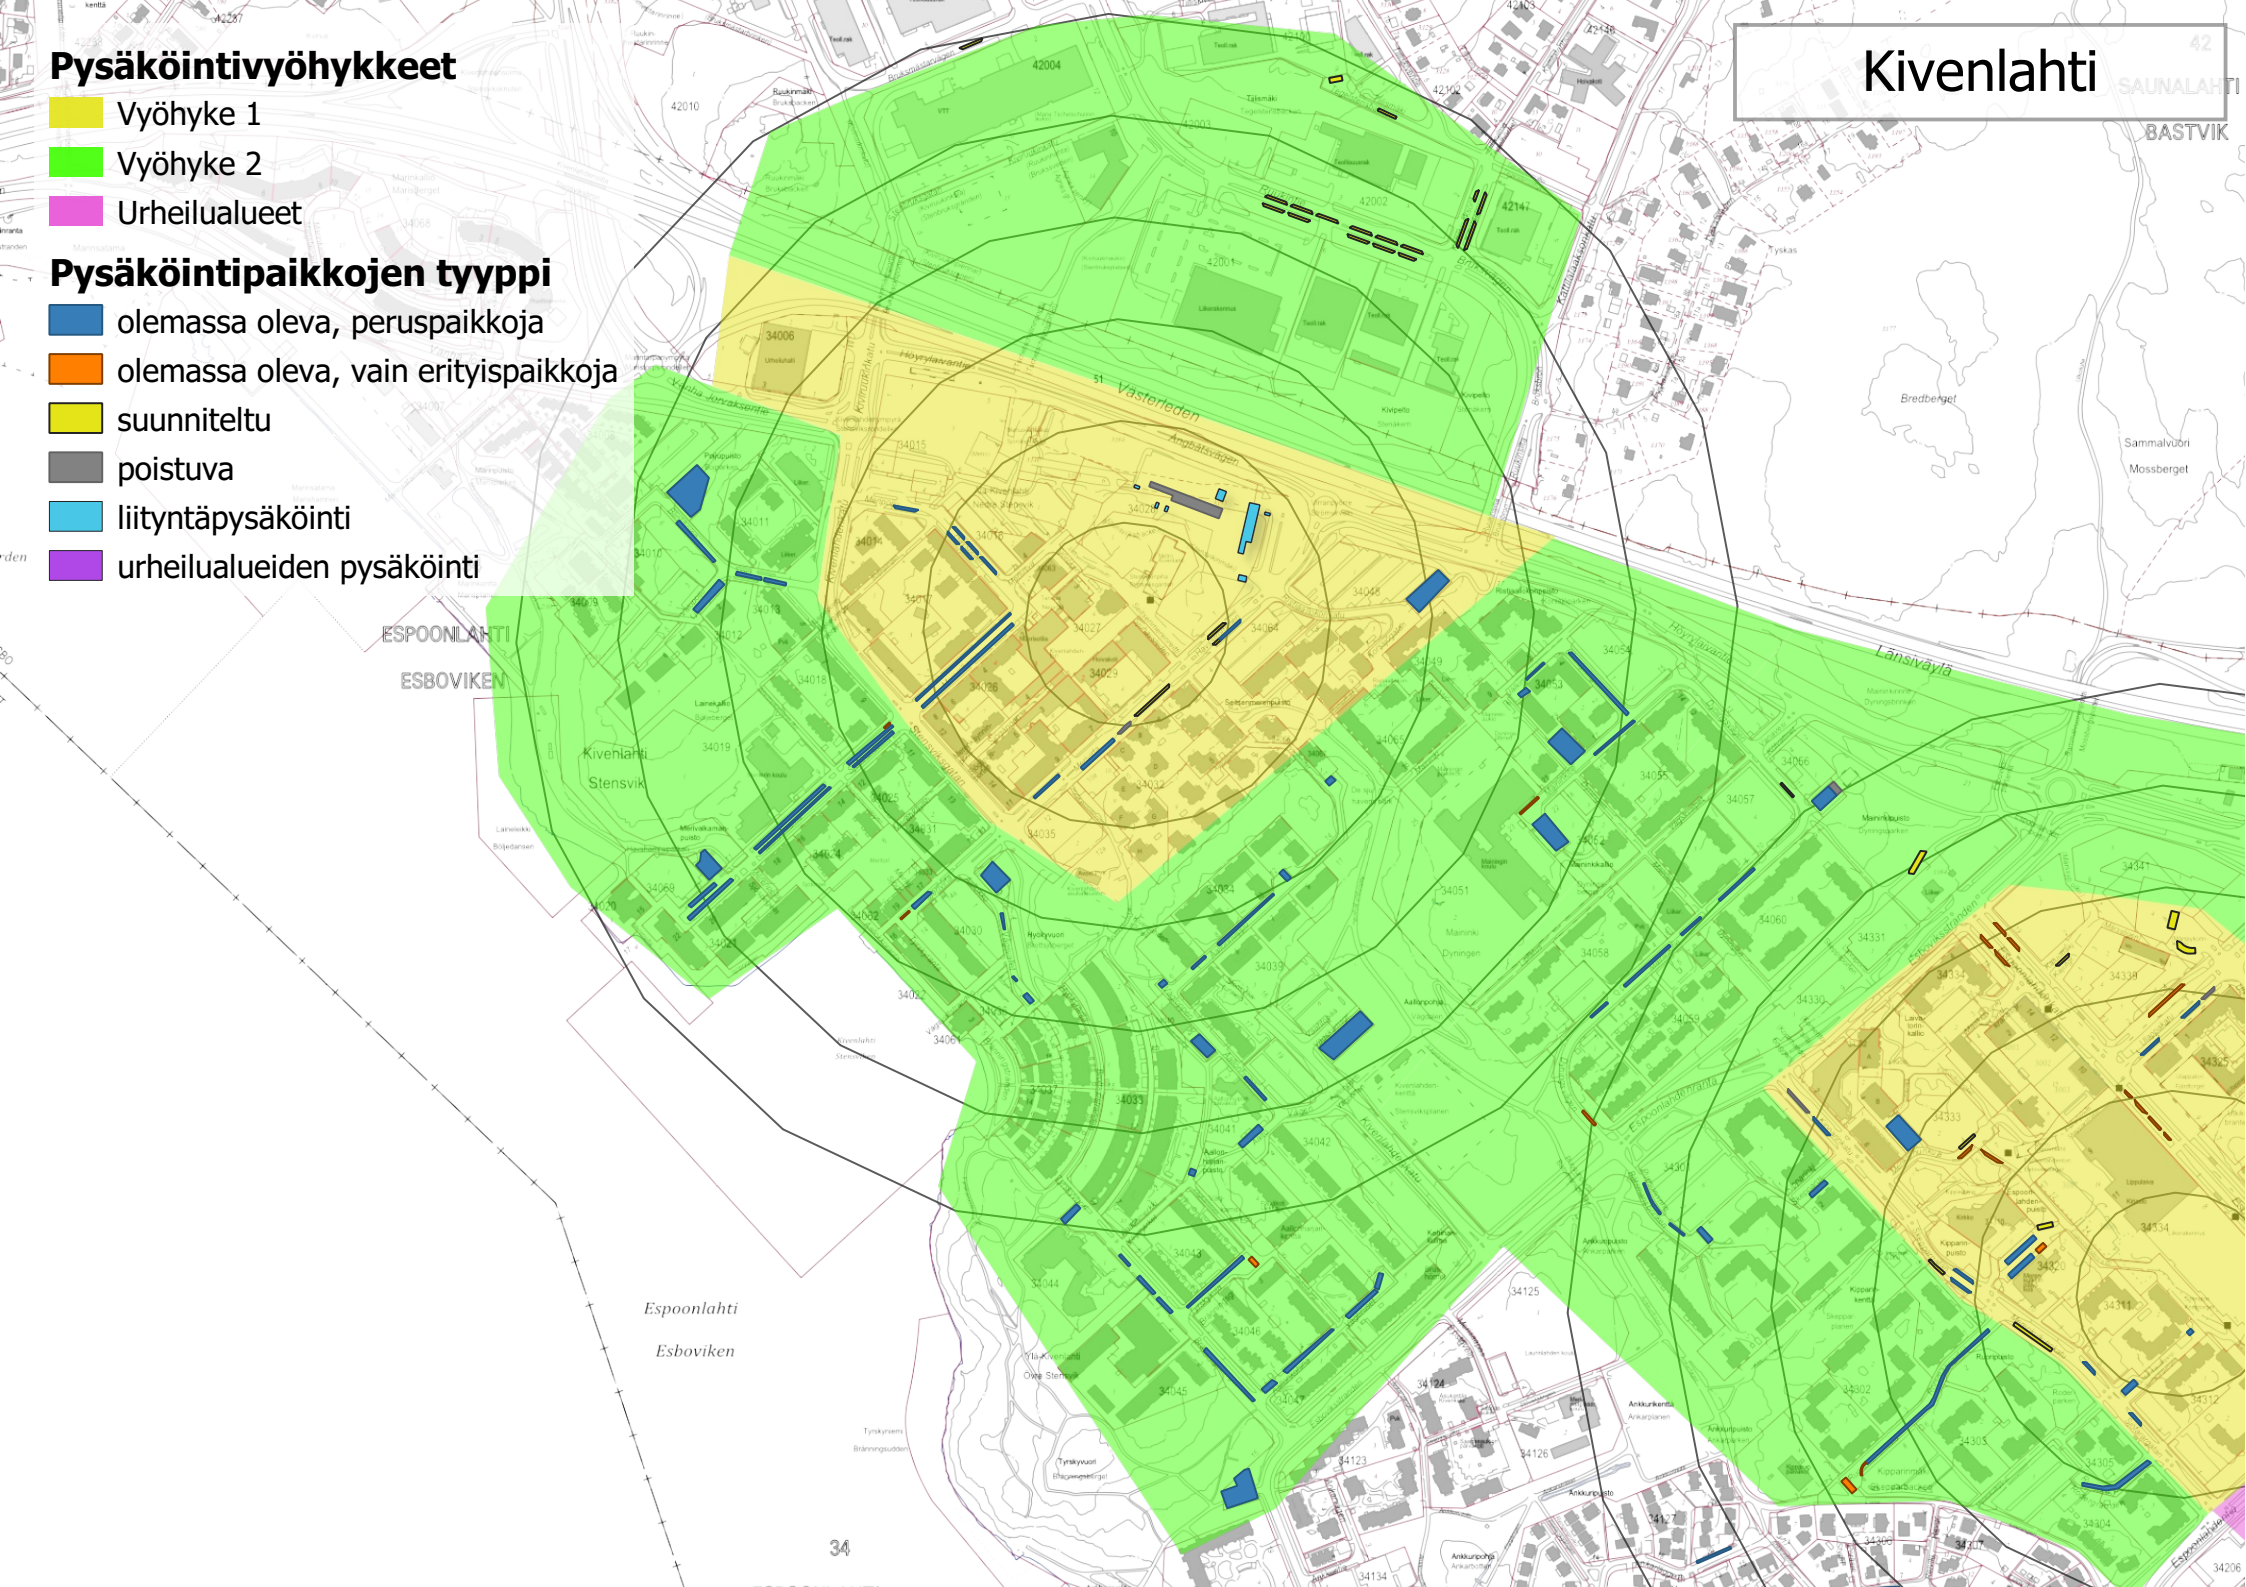


Pysäköintivyöhykkeet

- Vyöhyke 1
- Vyöhyke 2
- Urheilualueet

Pysäköintipaikkojen tyyppi

- olemassa oleva, peruspaikkoja
- olemassa oleva, vain erityispaikkoja
- suunniteltu
- poistuva
- liityntäpysäköinti
- urheilualueiden pysäköinti

Soukka

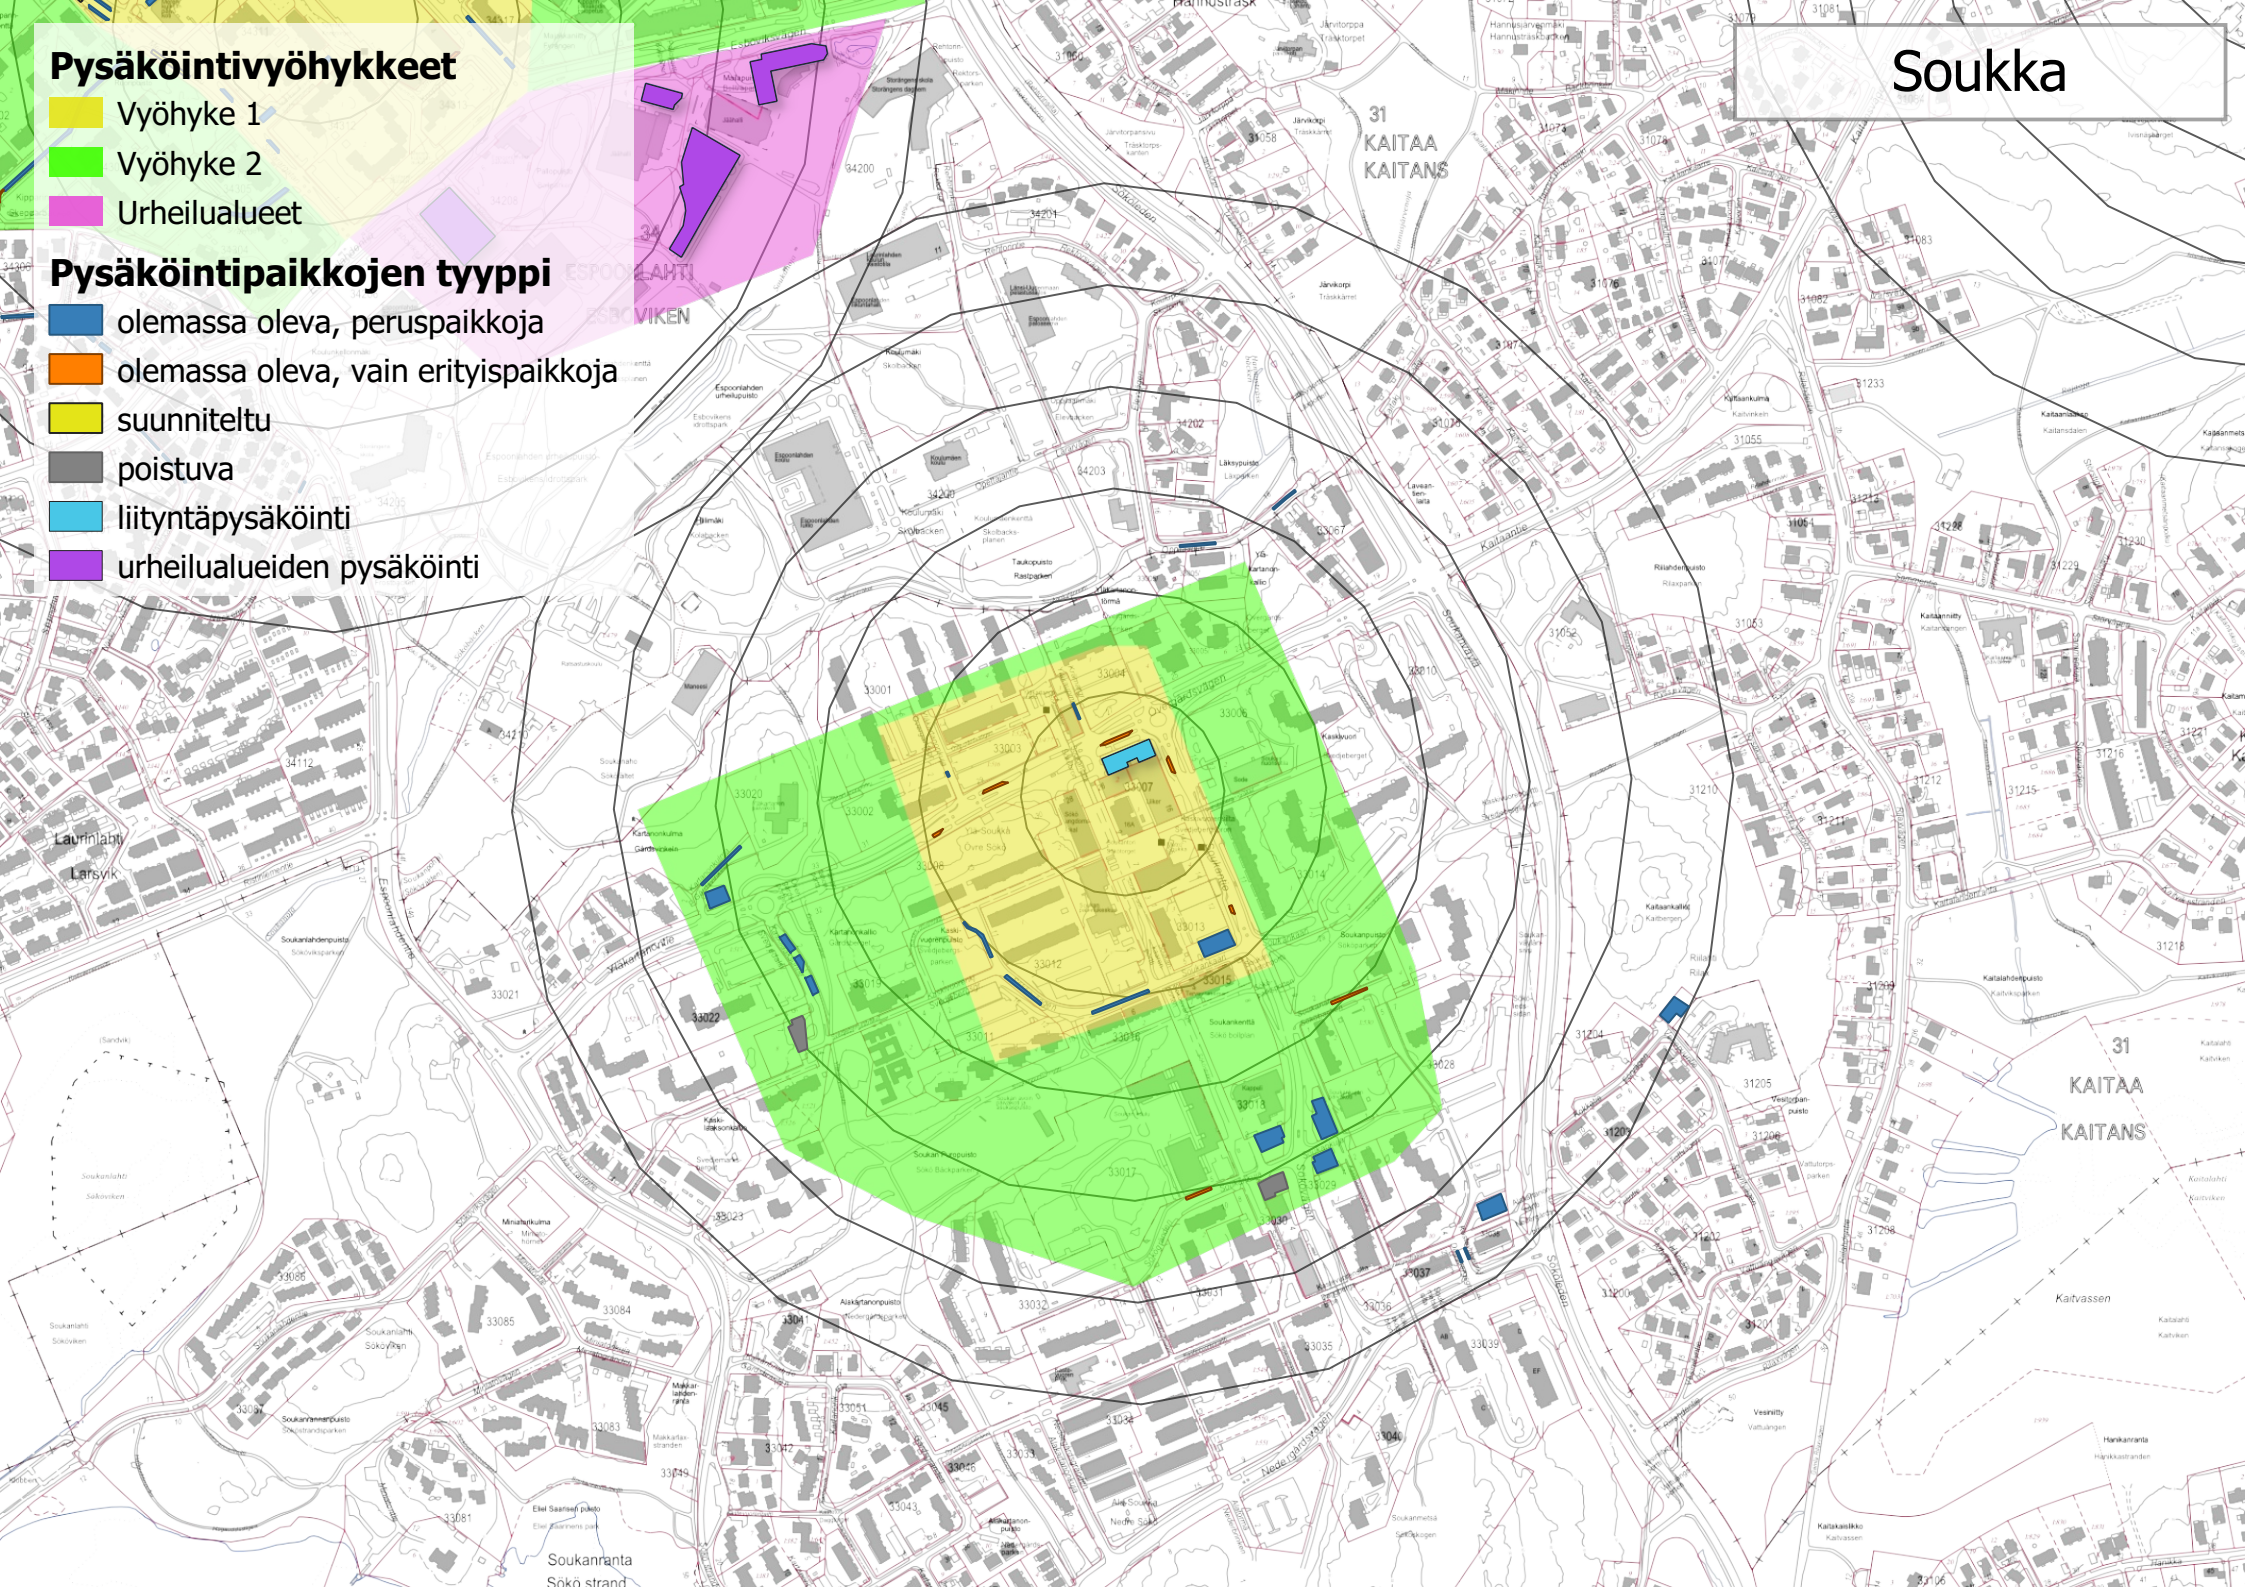


Pysäköintivyöhykkeet

- Vyöhyke 1
- Vyöhyke 2
- Urheilualueet

Pysäköintipaikkojen tyyppi

- olemassa oleva, peruspaikkoja
- olemassa oleva, vain erityispaikkoja
- suunniteltu
- poistuva
- liityntäpysäköinti
- urheilualueiden pysäköinti

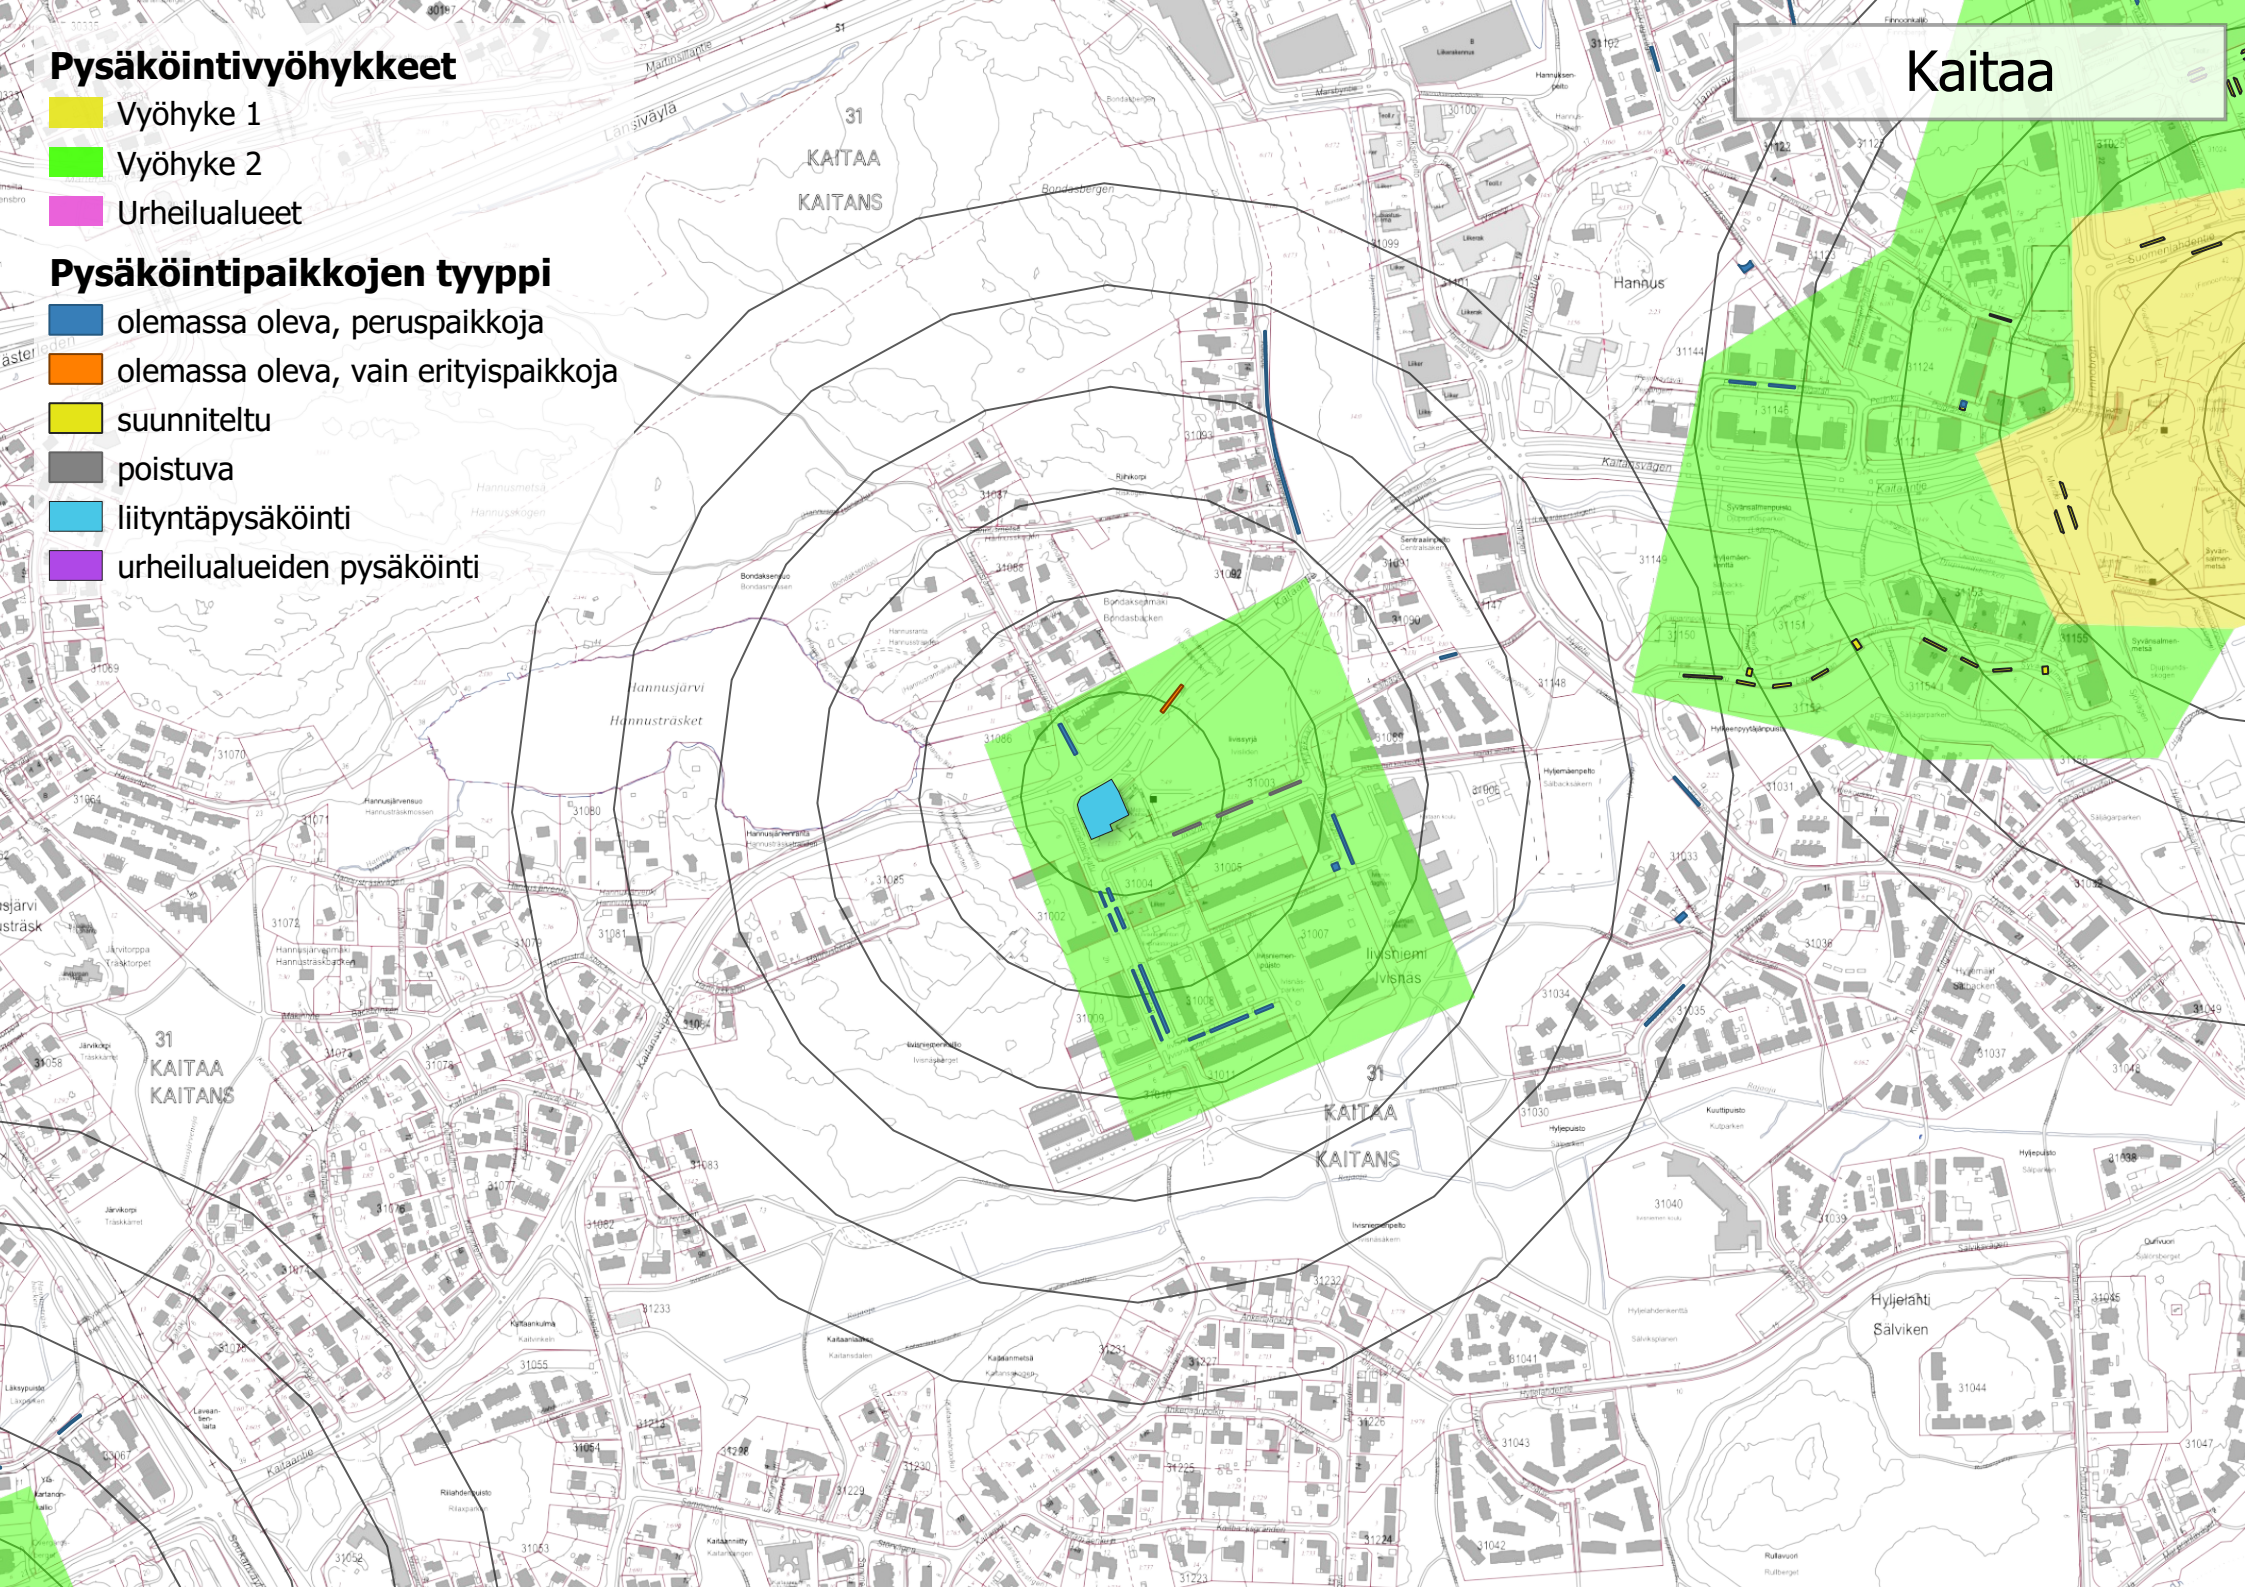


Pysäköintivyöhykkeet

- Vyöhyke 1
- Vyöhyke 2
- Urheilualueet

Pysäköintipaikkojen tyyppi

- olemassa oleva, peruspaikkoja
- olemassa oleva, vain erityispaikkoja
- suunniteltu
- poistuva
- liityntäpysäköinti
- urheilualueiden pysäköinti

Finnoo

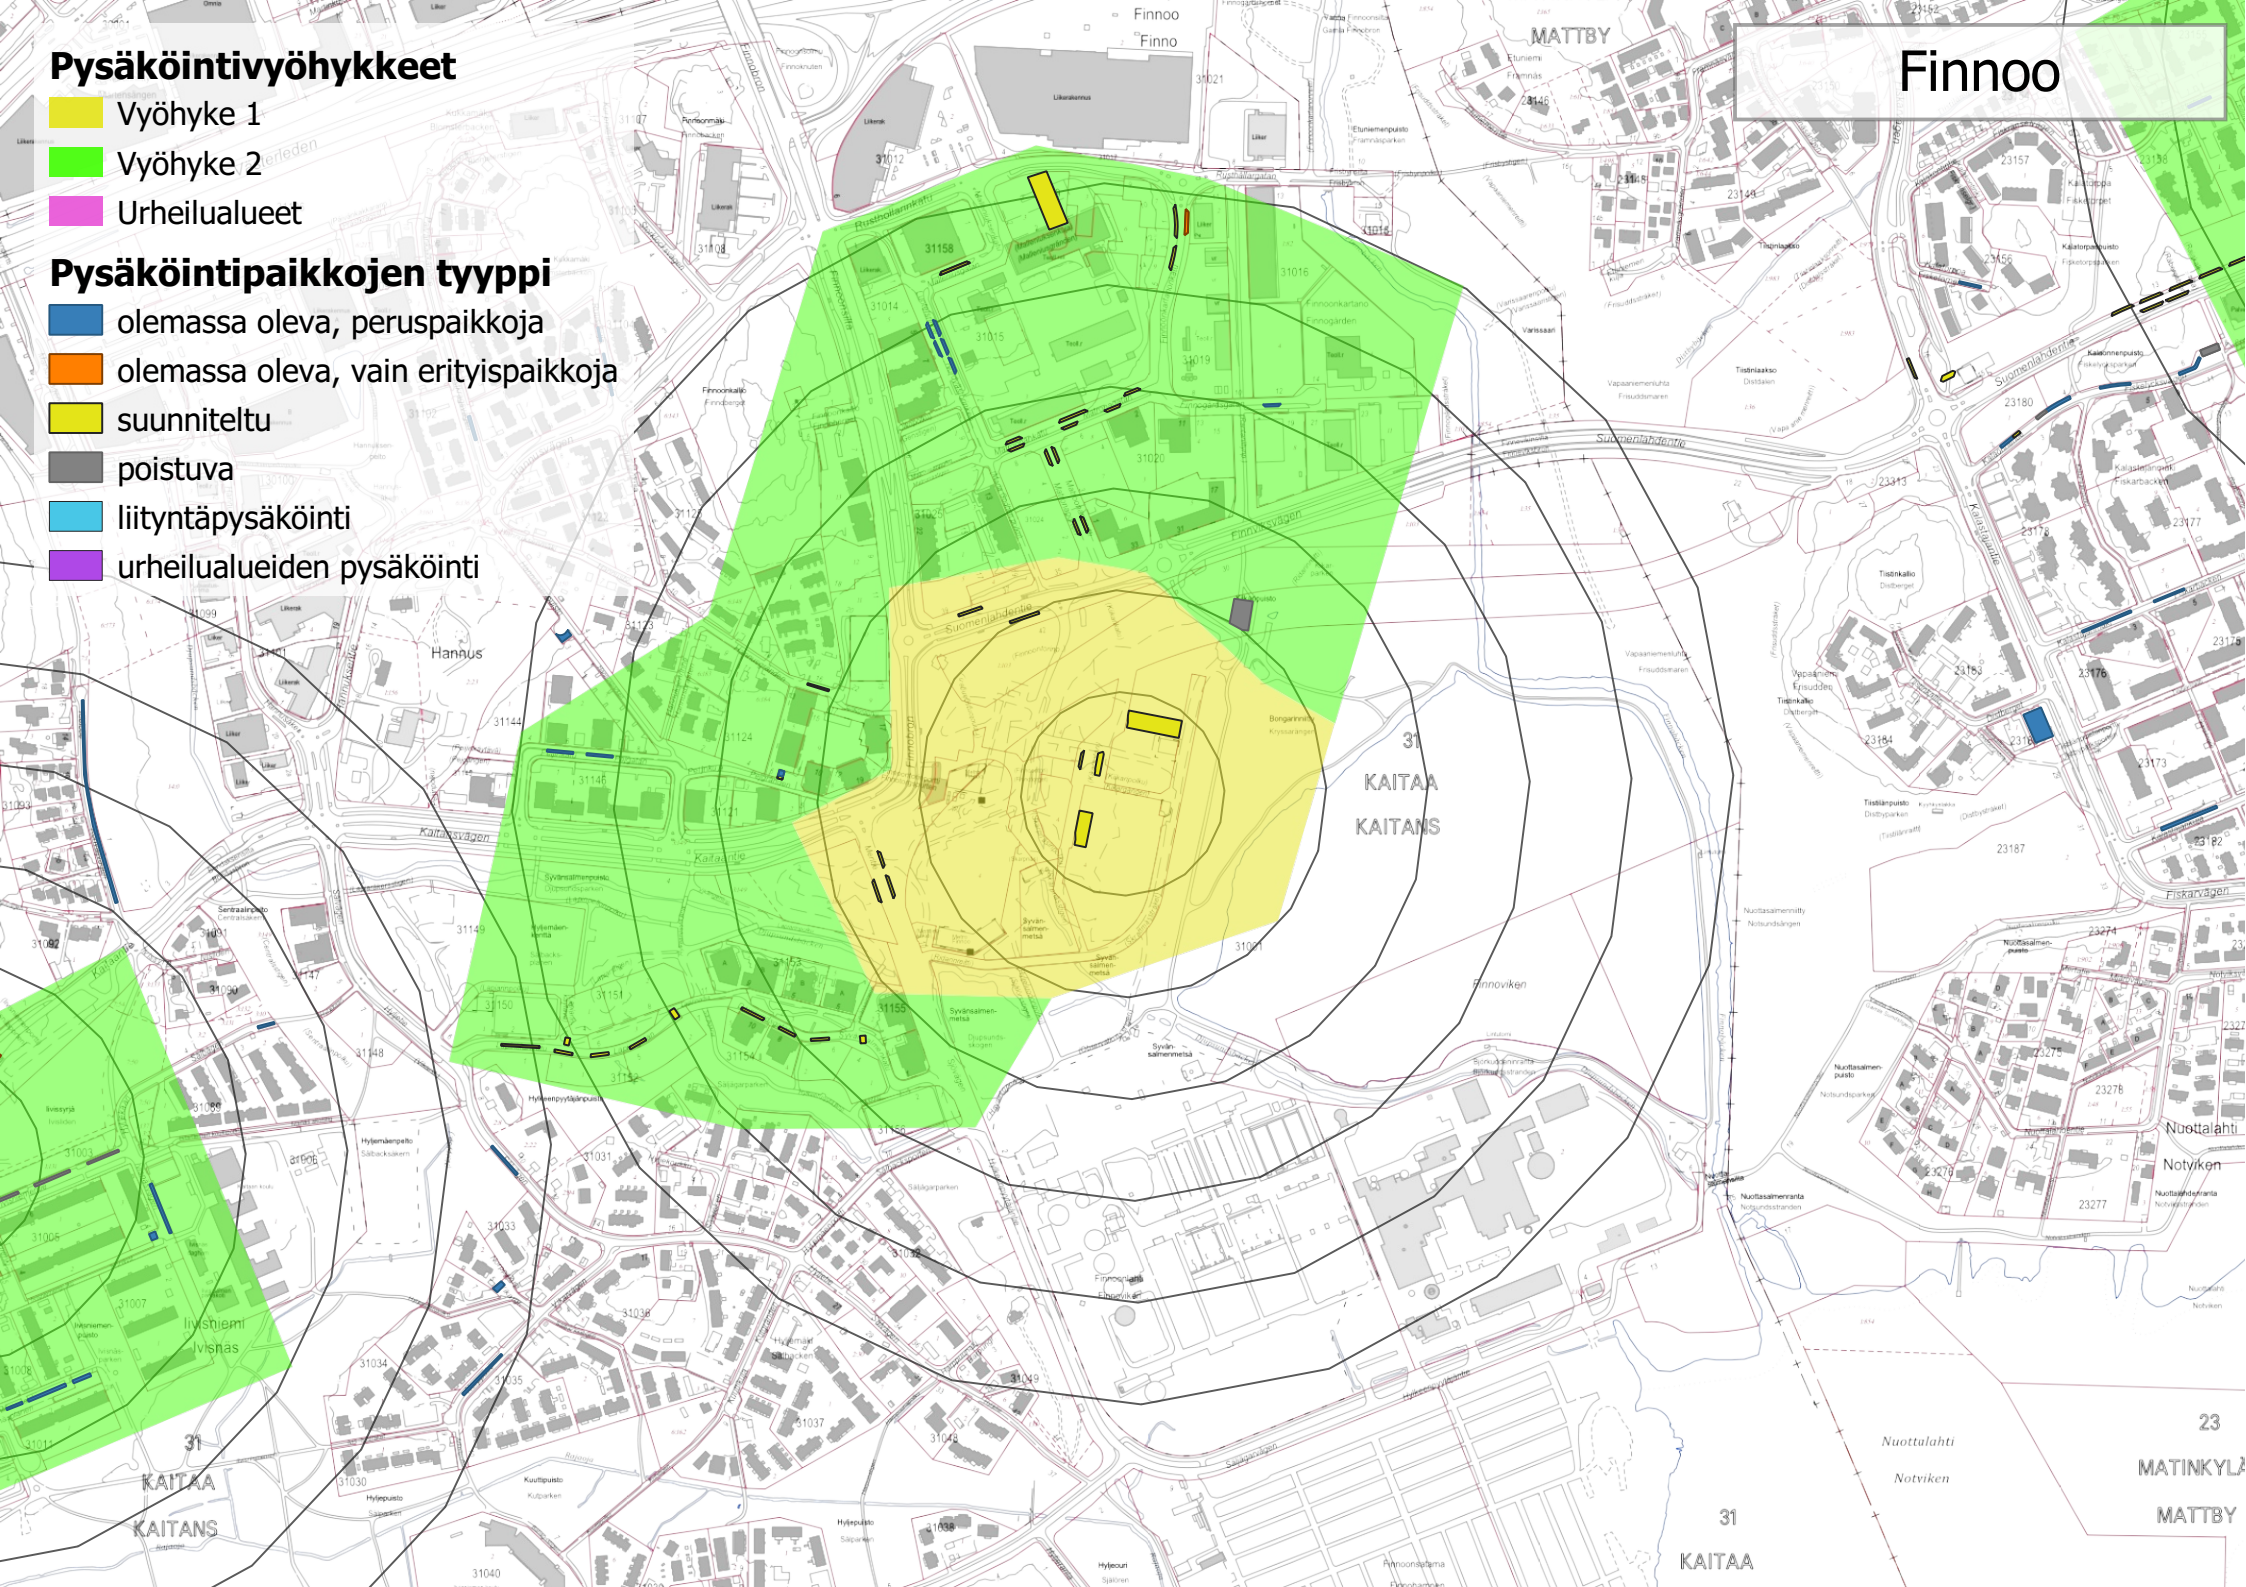


Pysäköintivyöhykkeet

- Vyöhyke 1
- Vyöhyke 2
- Urheilualueet

Pysäköintipaikkojen tyyppi

- olemassa oleva, peruspaikkoja
- olemassa oleva, vain erityispaikkoja
- suunniteltu
- poistuva
- liityntäpysäköinti
- urheilualueiden pysäköinti

Niittykumpu

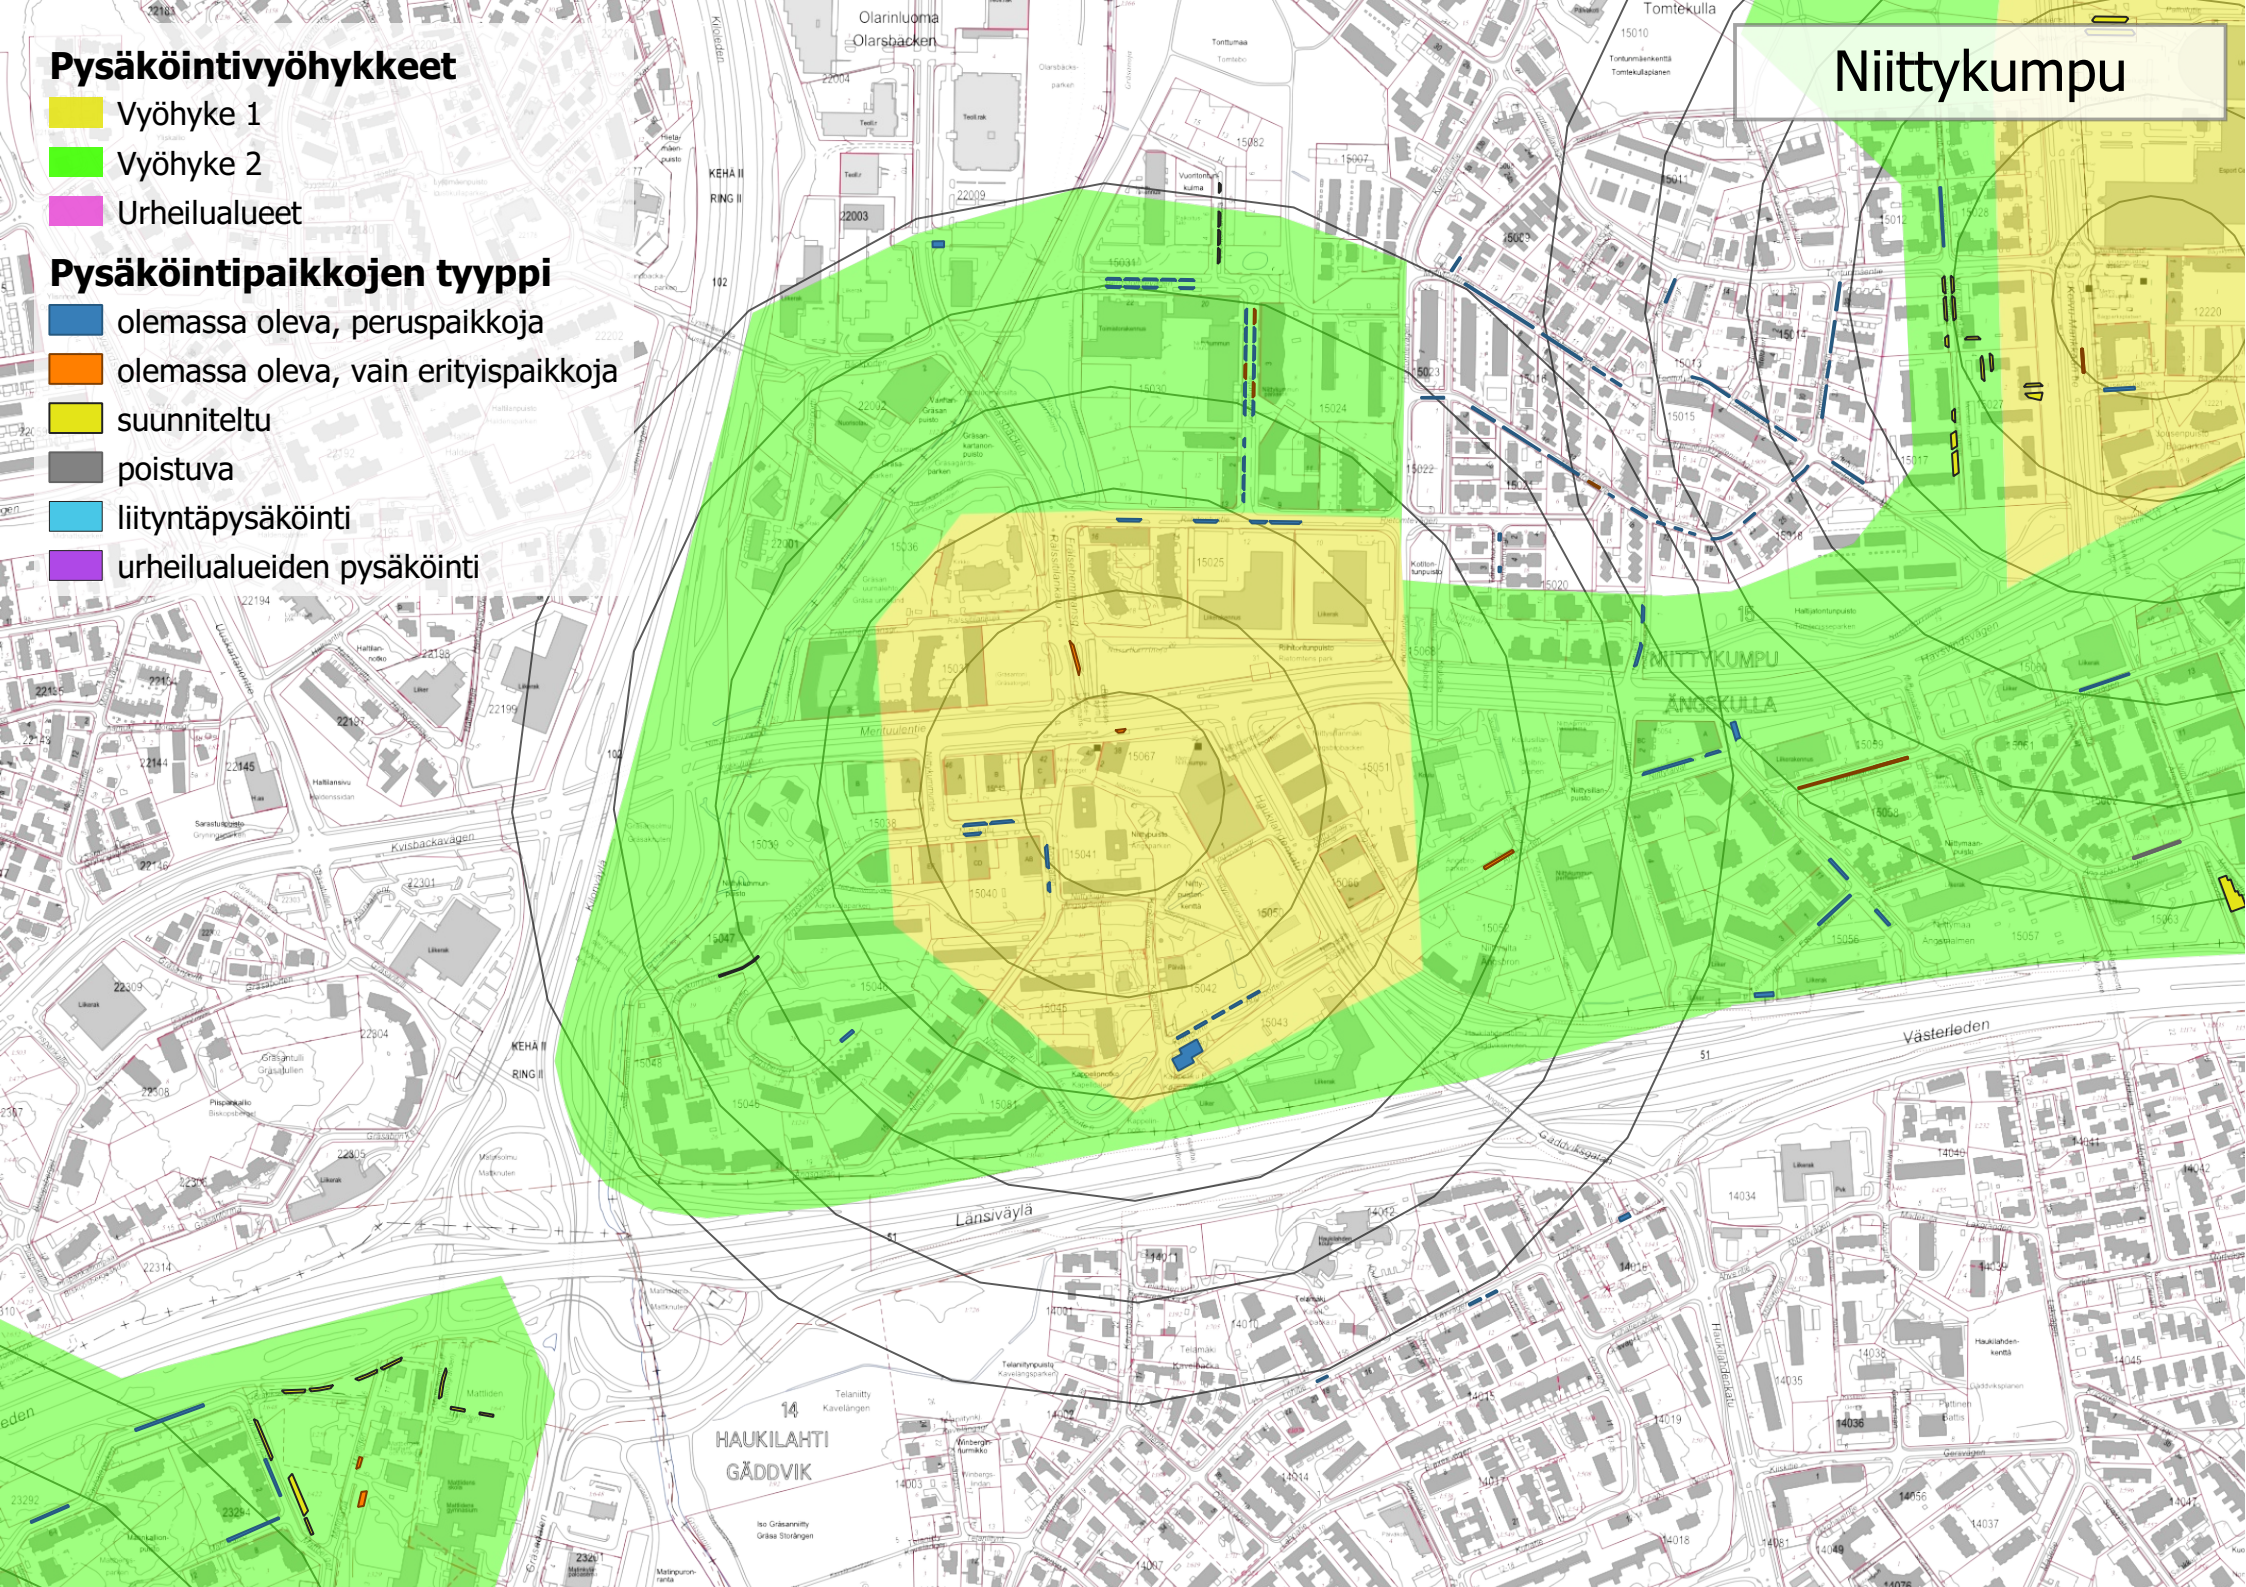


Pysäköintivyöhykkeet

- Vyöhyke 1
- Vyöhyke 2
- Urheilualueet

Pysäköintipaikkojen tyyppi

- olemassa oleva, peruspaikkoja
- olemassa oleva, vain erityispaikkoja
- suunniteltu
- poistuva
- liityntäpysäköinti
- urheilualueiden pysäköinti

Urheilupuisto

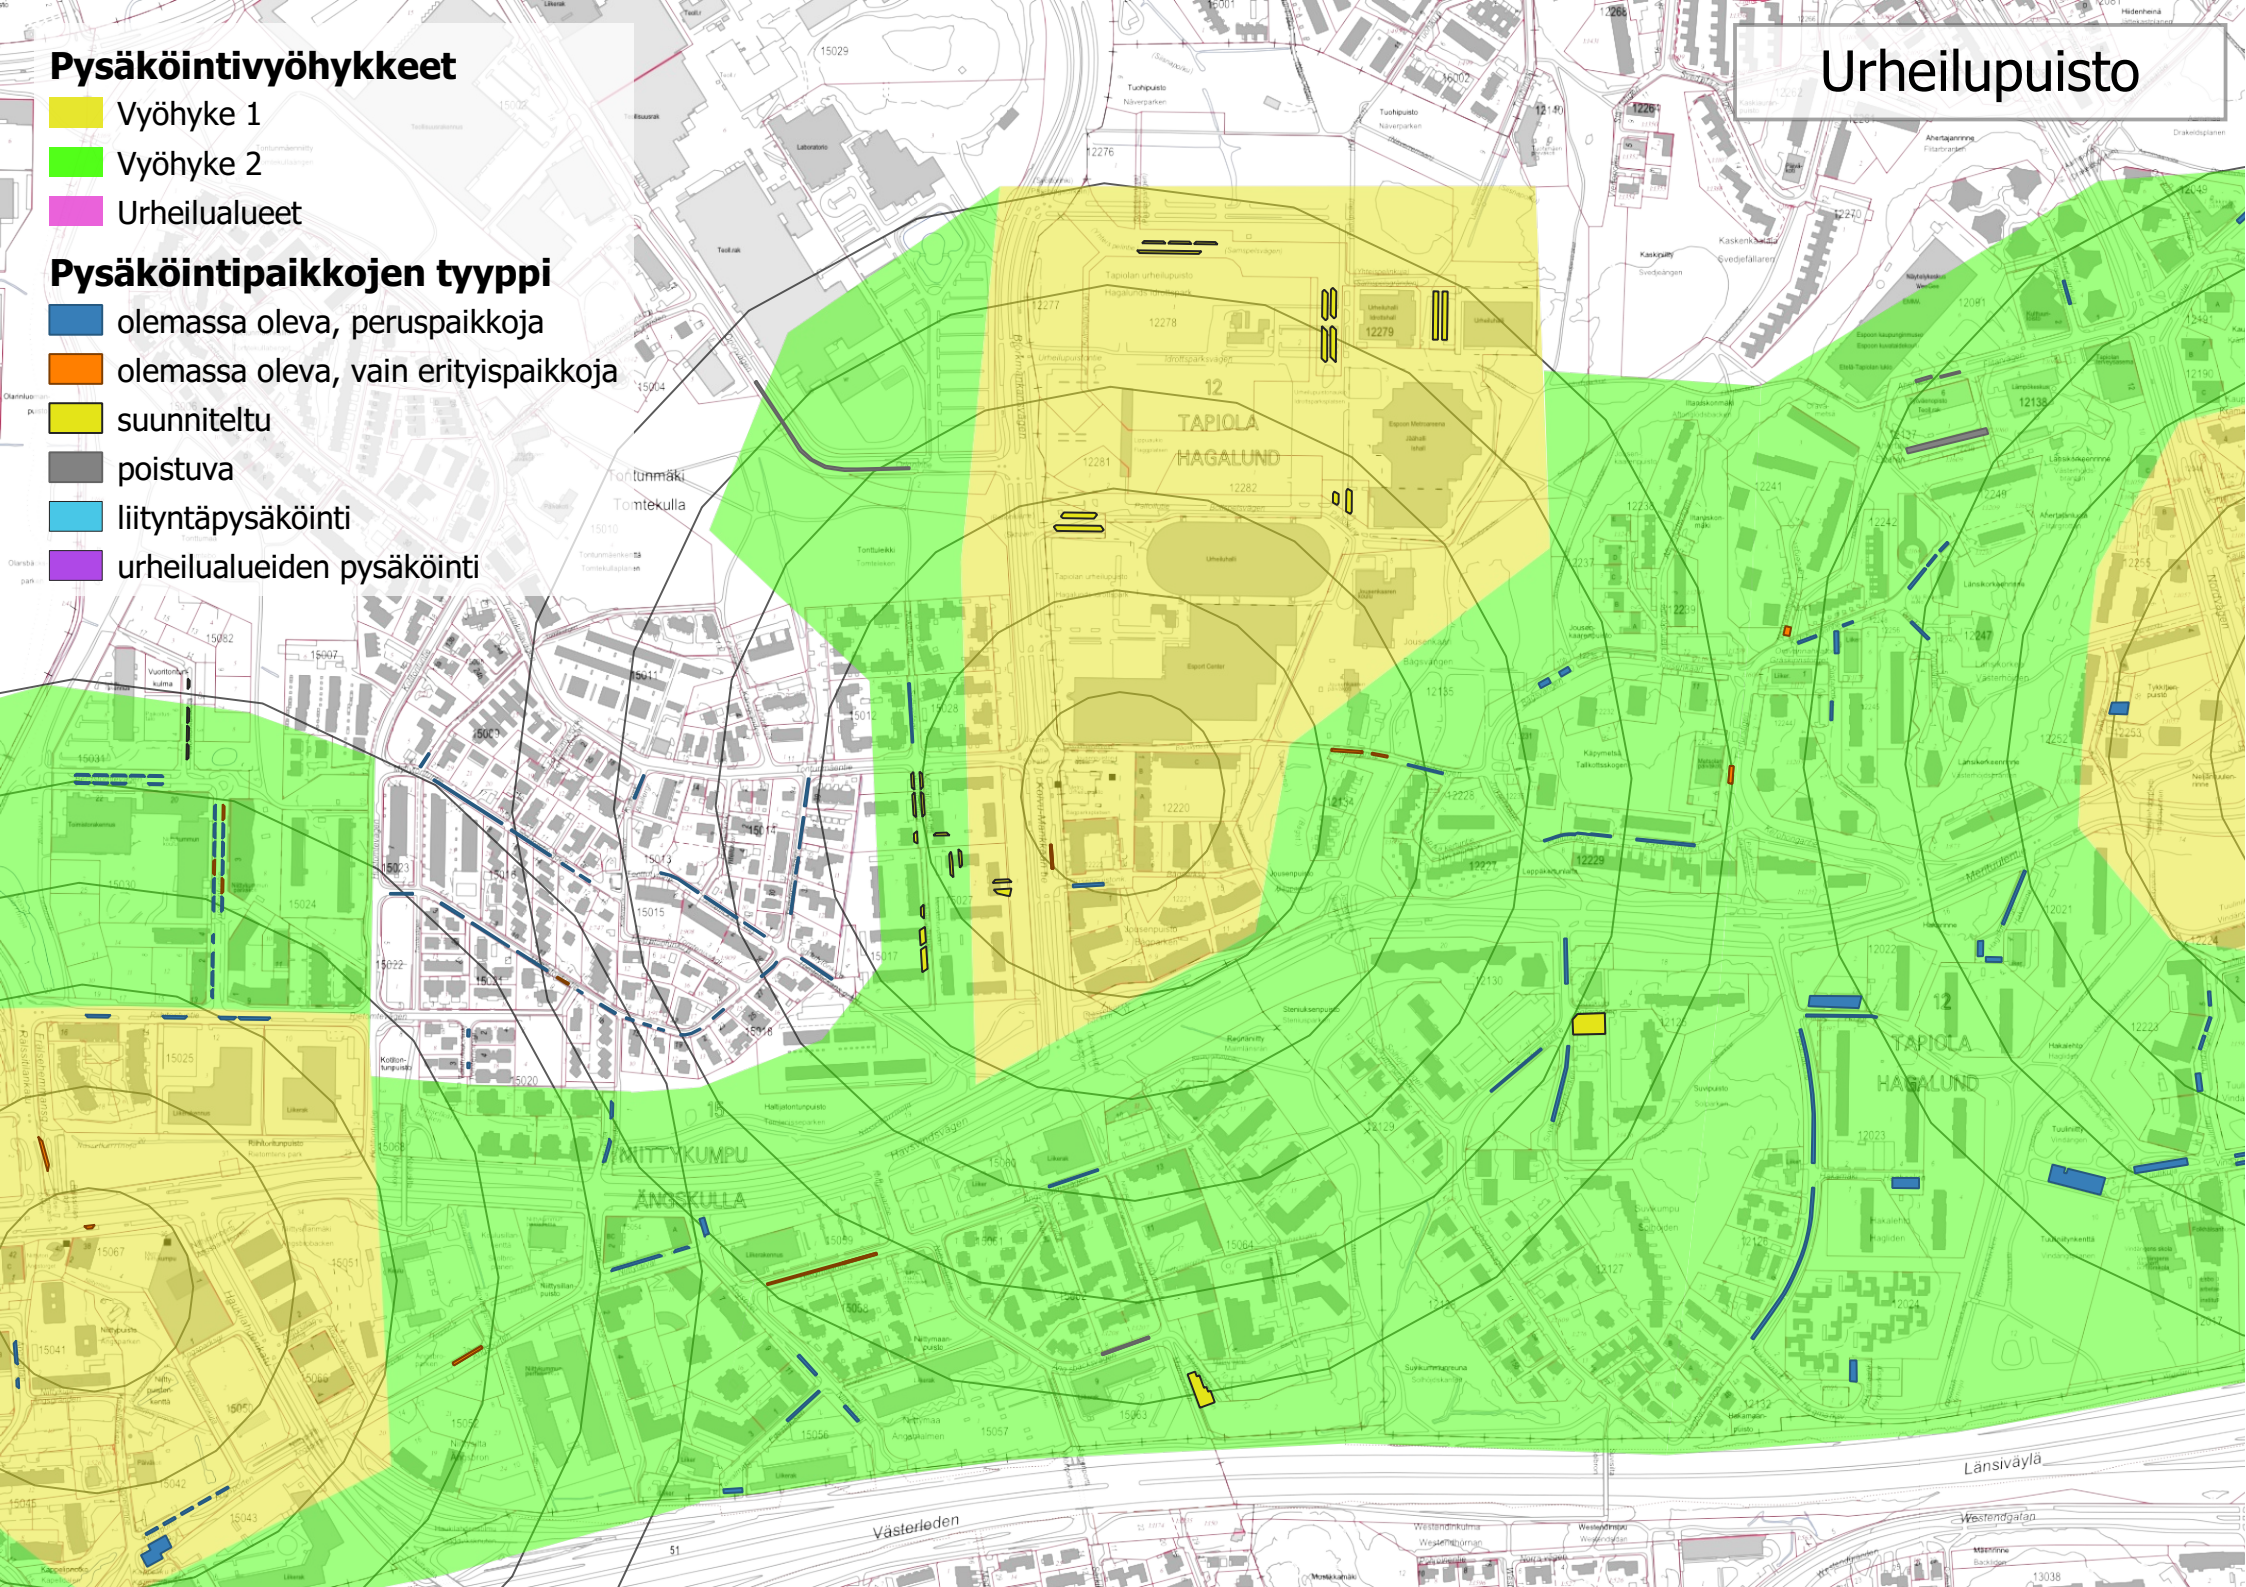


Pysäköintivyöhykkeet

- Vyöhyke 1
- Vyöhyke 2
- Urheilualueet

Pysäköintipaikkojen tyyppi


- olemassa oleva, peruspaikkoja
- olemassa oleva, vain erityispaikkoja
- suunniteltu
- poistuva
- liityntäpysäköinti
- urheilualueiden pysäköinti

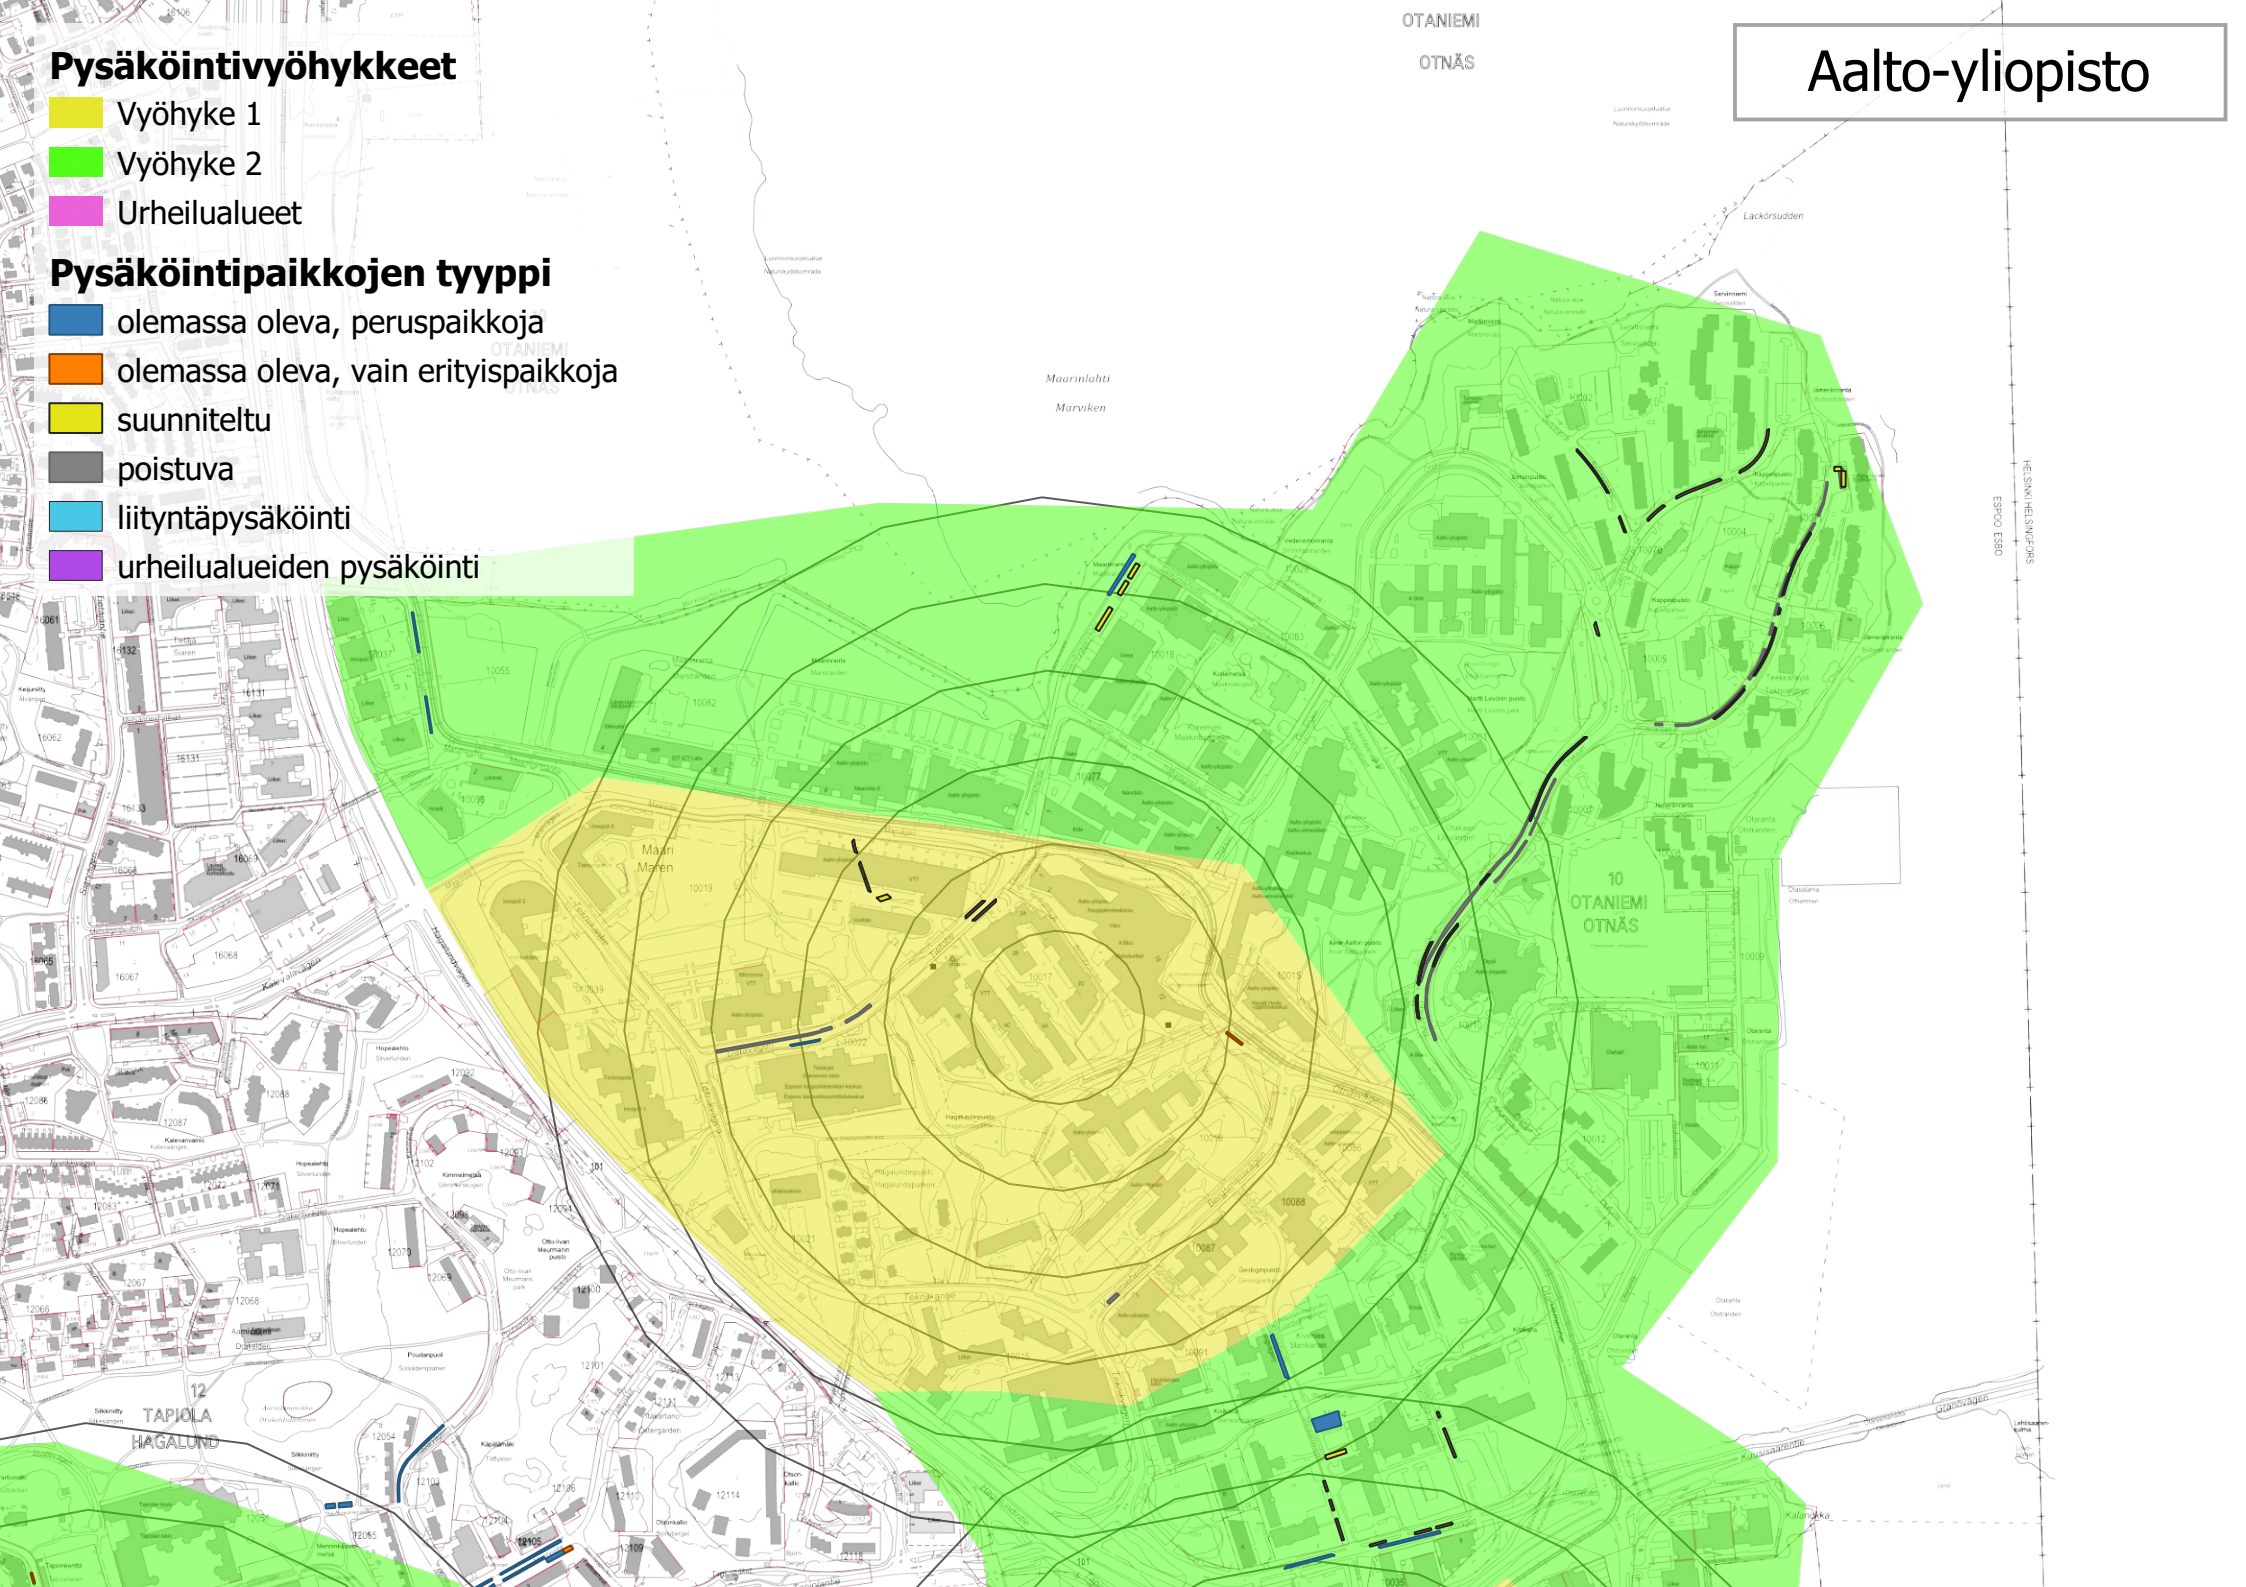

 Vyöhyke 1
 Vyöhyke 2
 Urheilualueet

- olemassa oleva, peruspaikkoja
- olemassa oleva, vain erityispaikkoja
- suunniteltu
- poistuva
- liityntäpysäköinti
- urheilualueiden pysäköinti

Keilaniemi

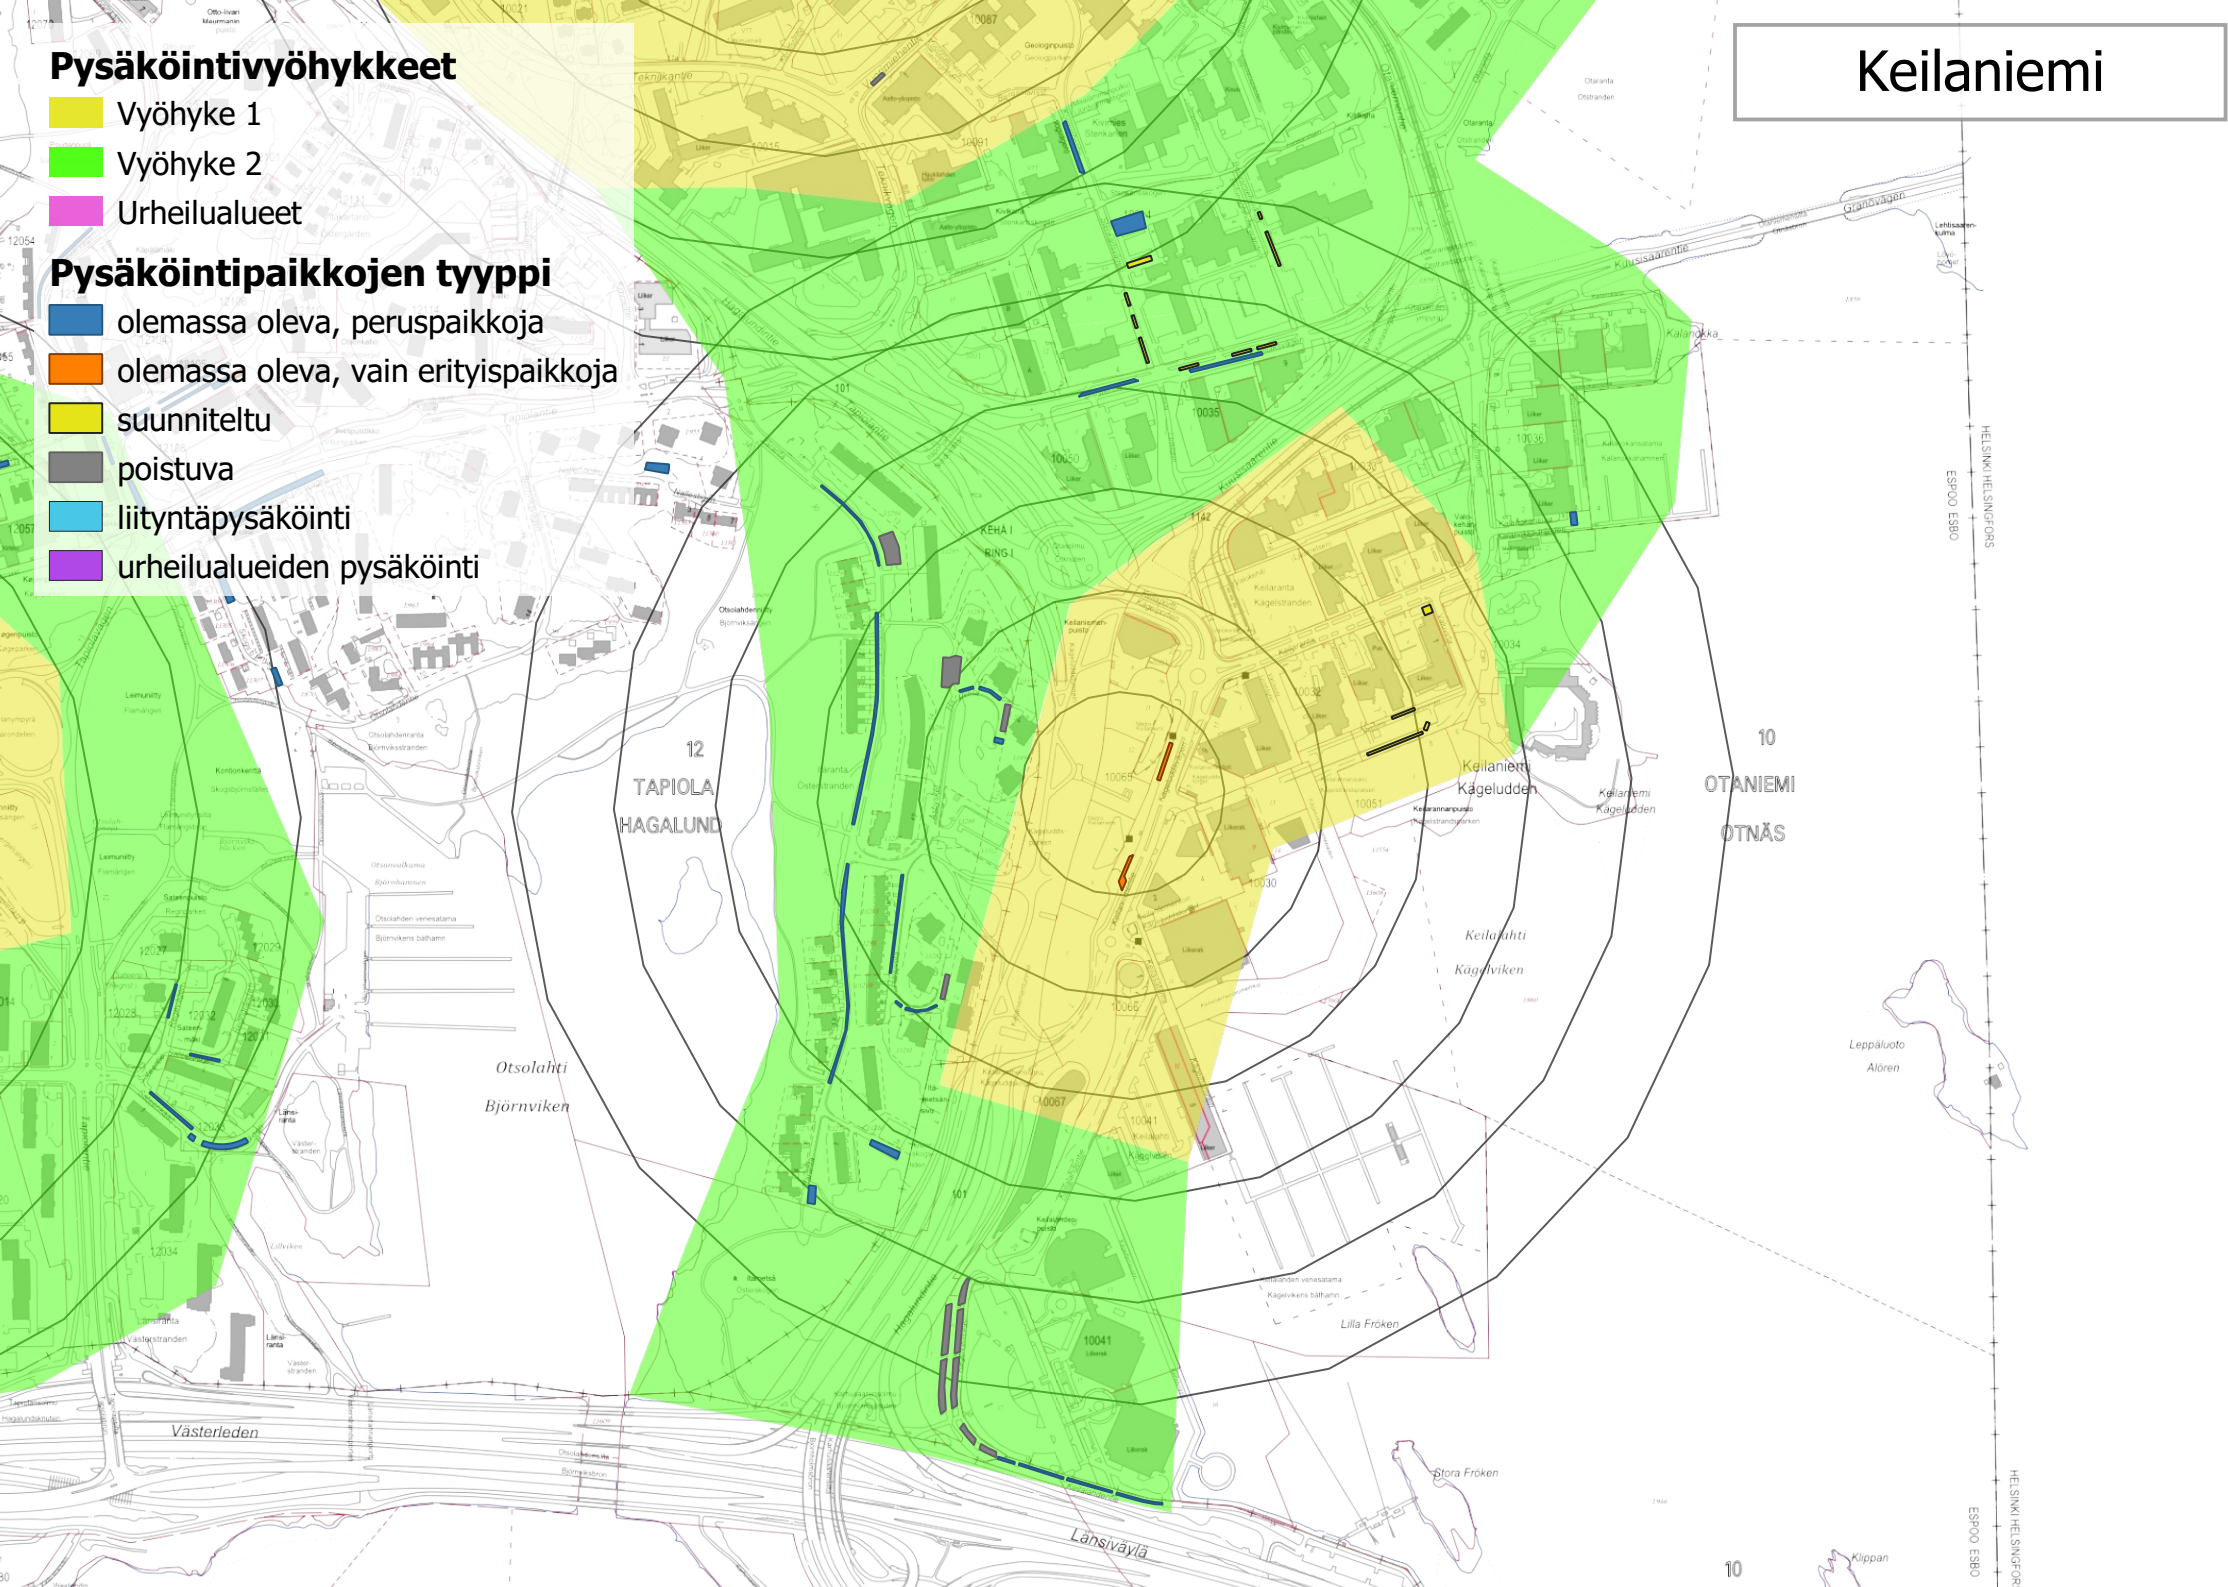


Pysäköintivyöhykkeet

- Vyöhyke 1
- Vyöhyke 2
- Urheilualueet

Pysäköintipaikkojen tyyppi

- olemassa oleva, peruspaikkoja
- olemassa oleva, vain erityispaikkoja
- suunniteltu
- poistuva
- liityntäpysäköinti
- urheilualueiden pysäköinti

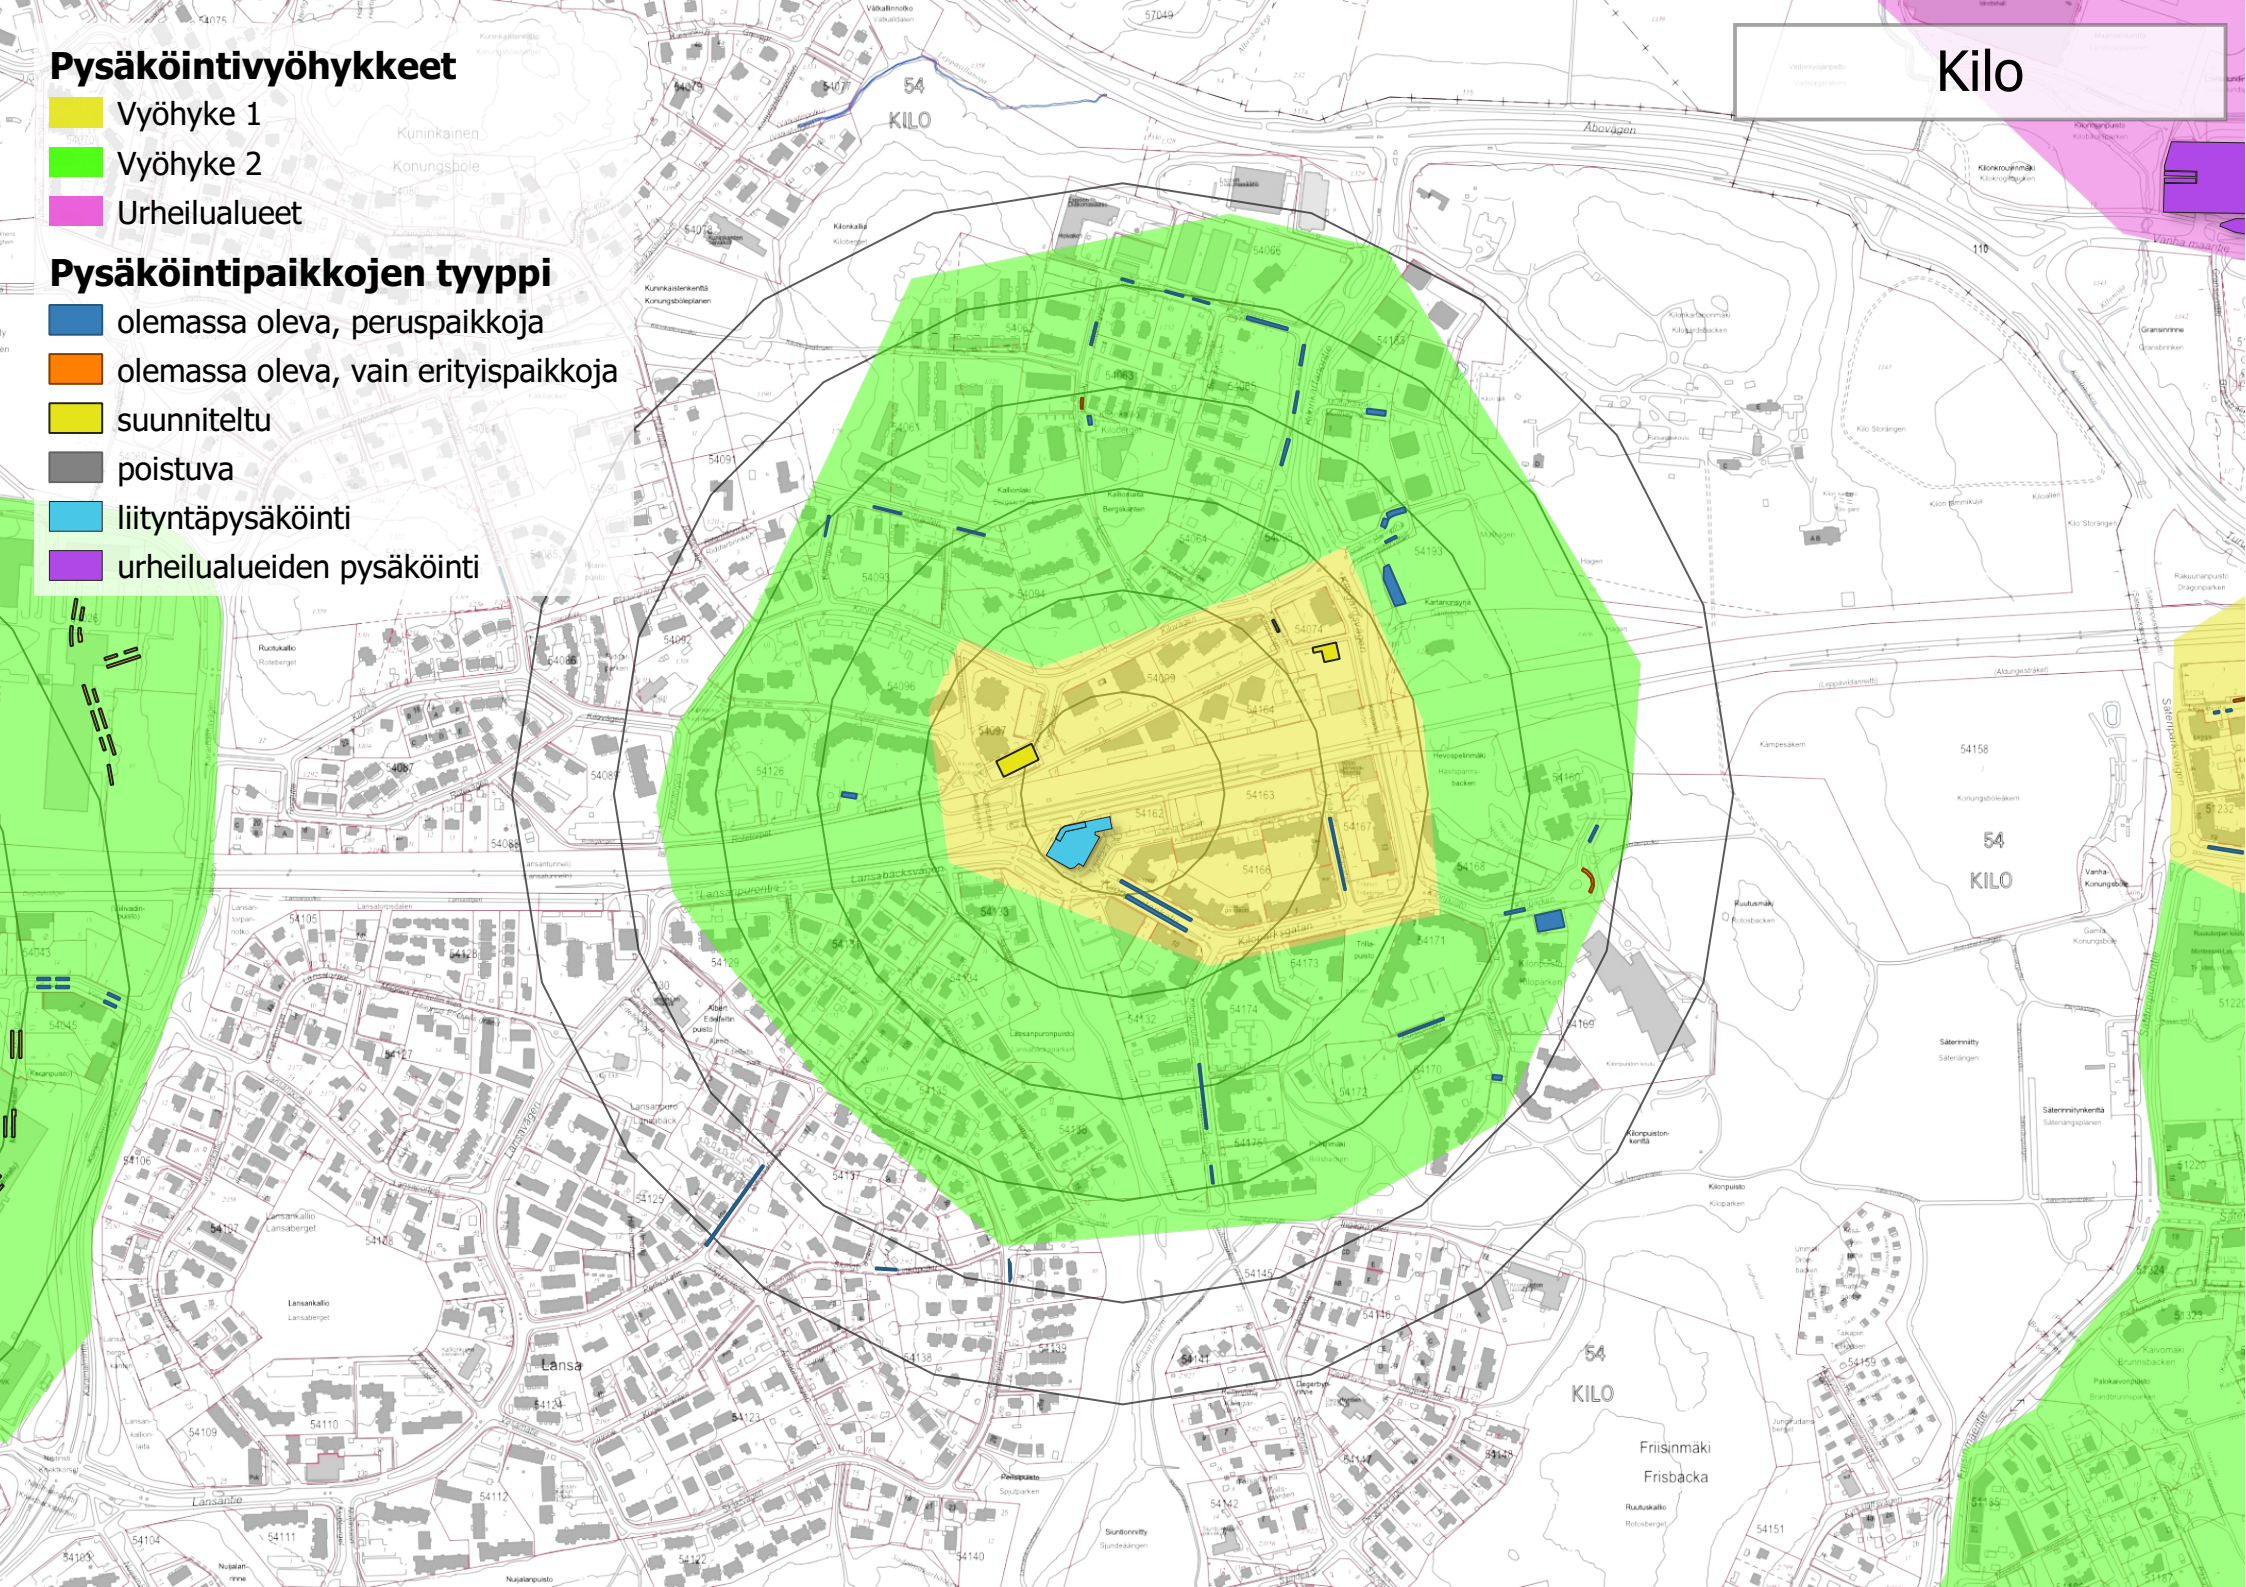


Pysäköintivähykkeet

- Vyöhyke 1
- Vyöhyke 2
- Urheilualueet

Pysäköintipaikkojen tyyppi

- olemassa oleva, peruspaikkoja
- olemassa oleva, vain erityispaikkoja
- suunniteltu
- poistuva
- liityntäpysäköinti
- urheilualueiden pysäköinti

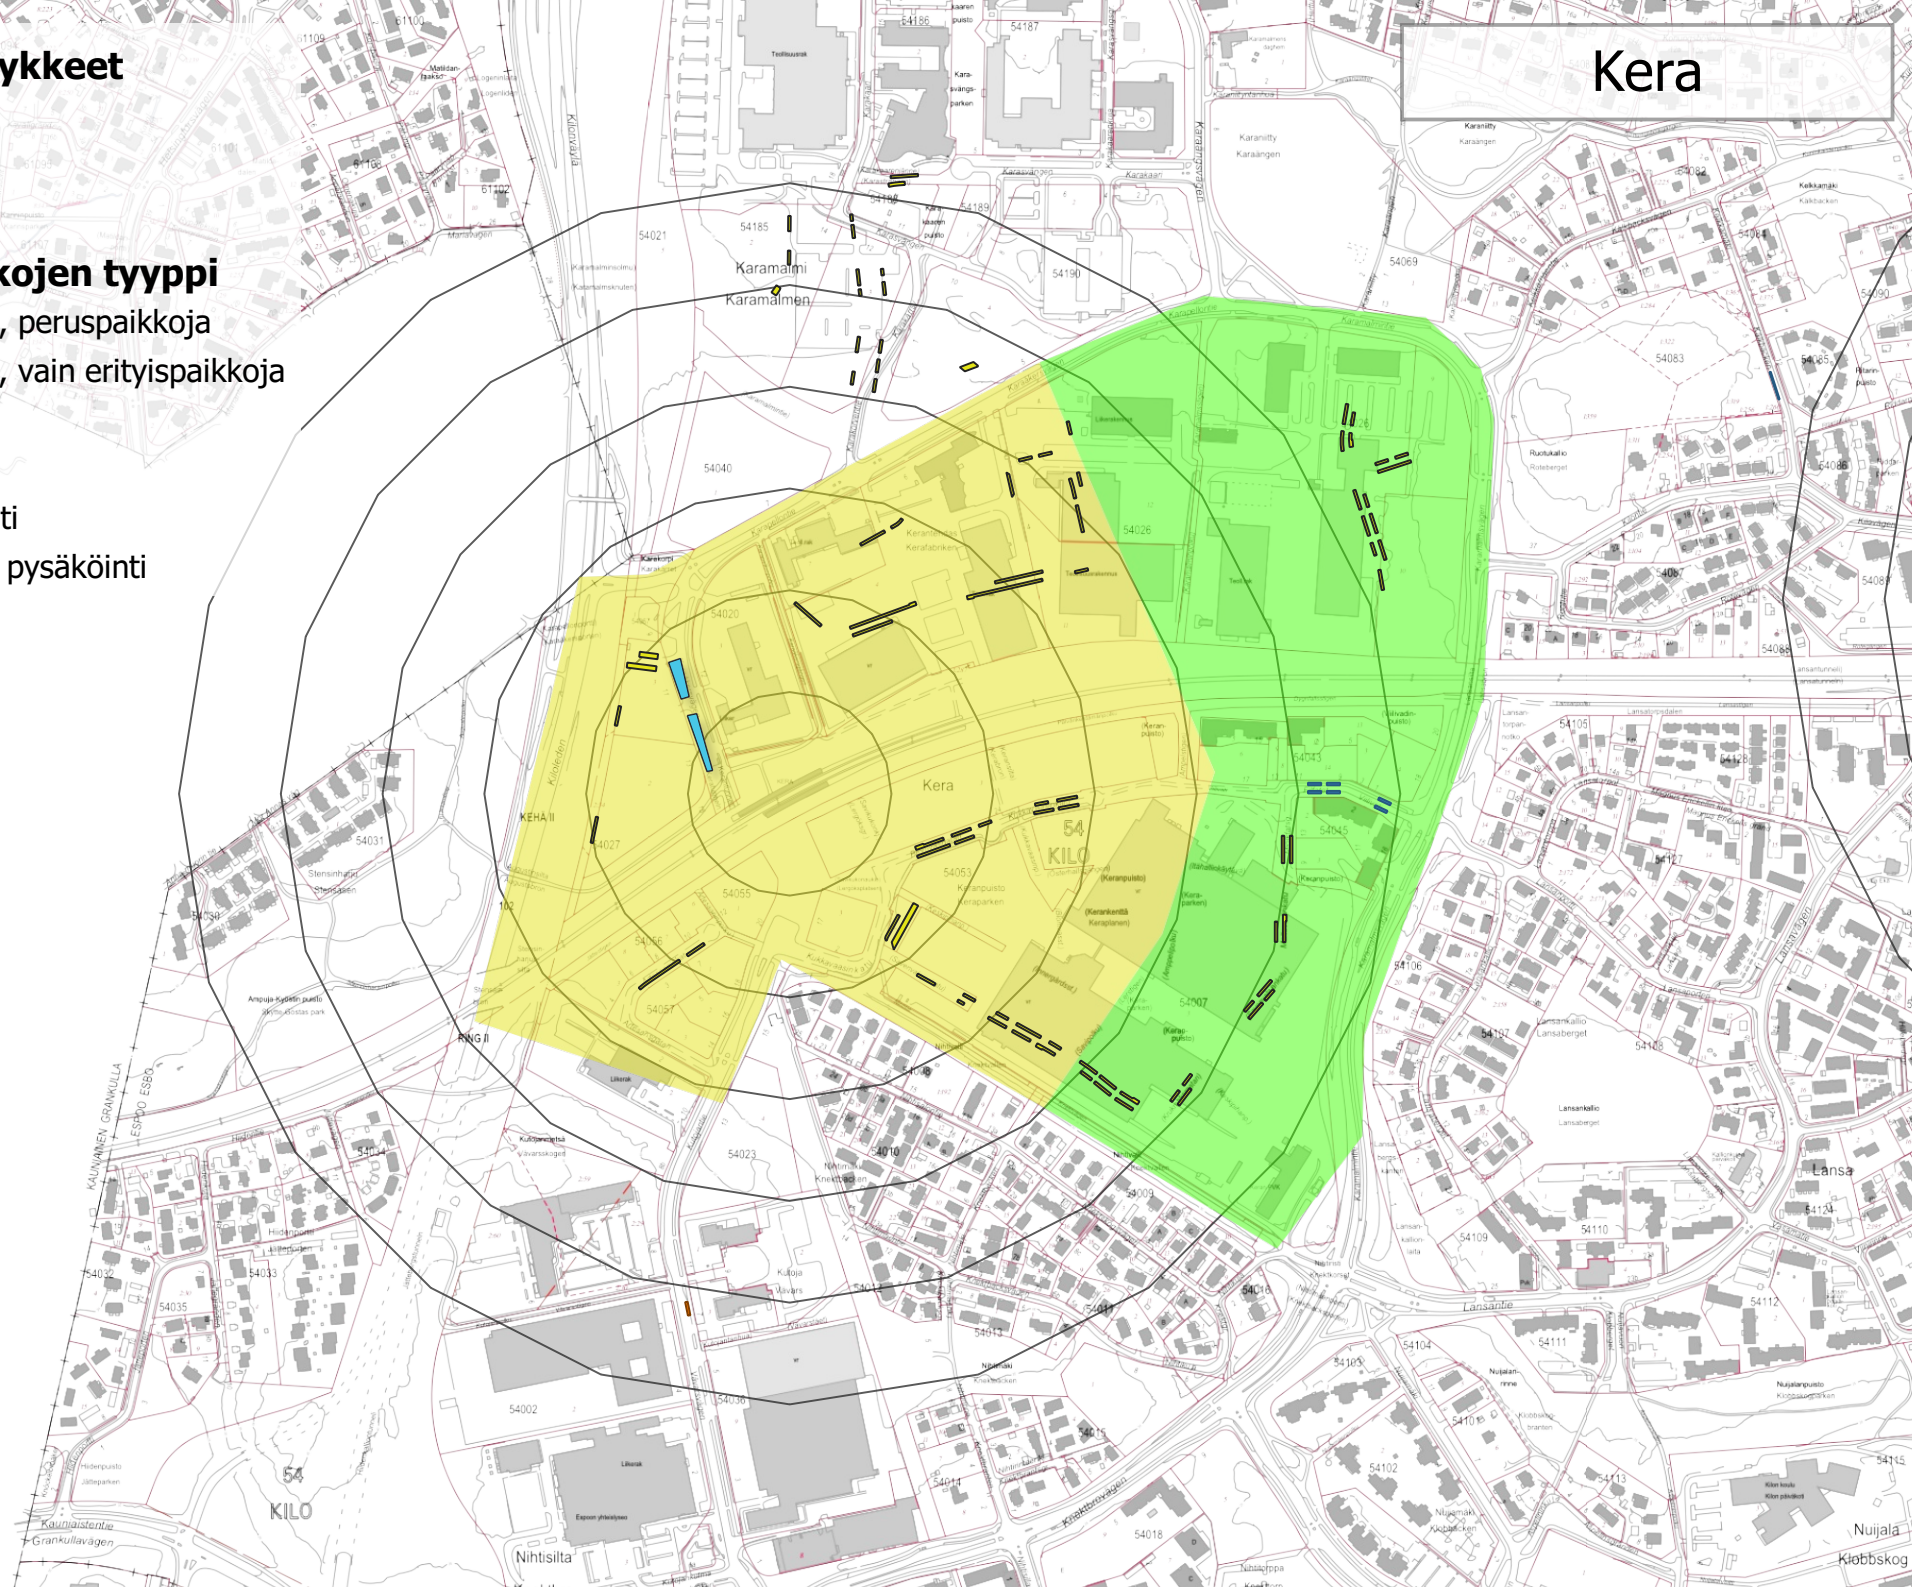


Pysäköintivyöhykkeet

- Vyöhyke 1
- Vyöhyke 2
- Urheilualueet

Pysäköintipaikkojen tyyppi

- olemassa oleva, peruspaikkoja
- olemassa oleva, vain erityispaikkoja
- suunniteltu
- poistuva
- liityntäpysäköinti
- urheilualueiden pysäköinti

Koivuhovi

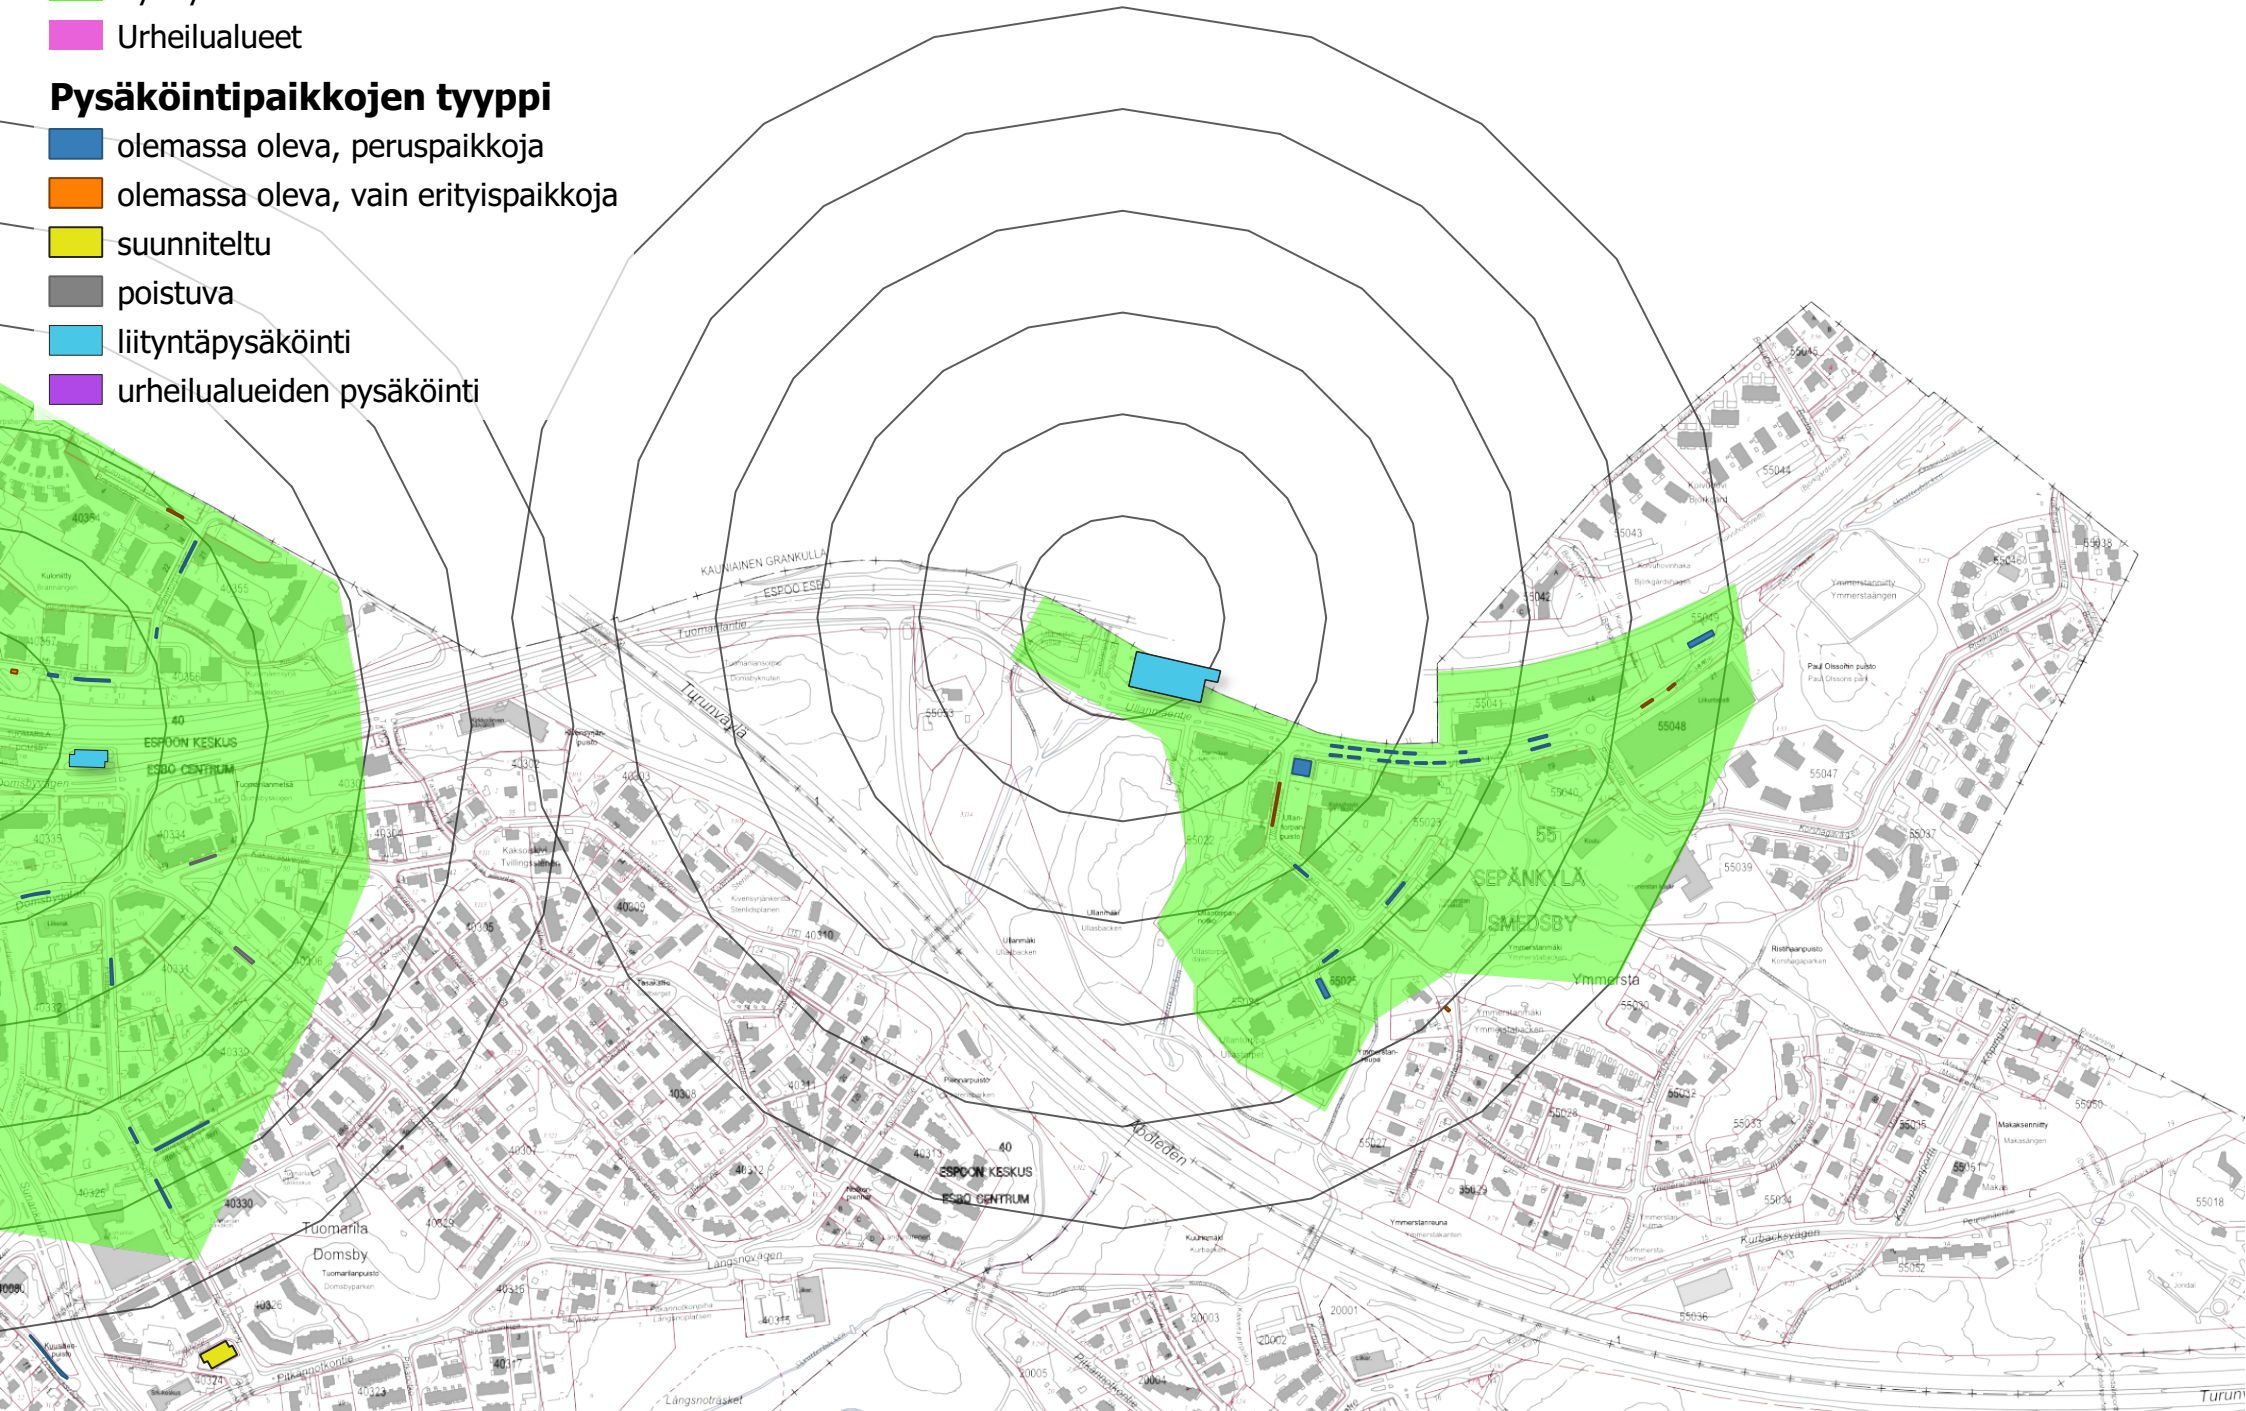

Pysäköintivyöhykkeet

- Vyöhyke 1
- Vyöhyke 2
- Urheilualueet

Pysäköintipaikkojen tyyppi

- olemassa oleva, peruspaikkoja
- olemassa oleva, vain erityispaikkoja
- suunniteltu
- poistuva
- liityntäpysäköinti
- urheilualueiden pysäköinti

Kauklahti

