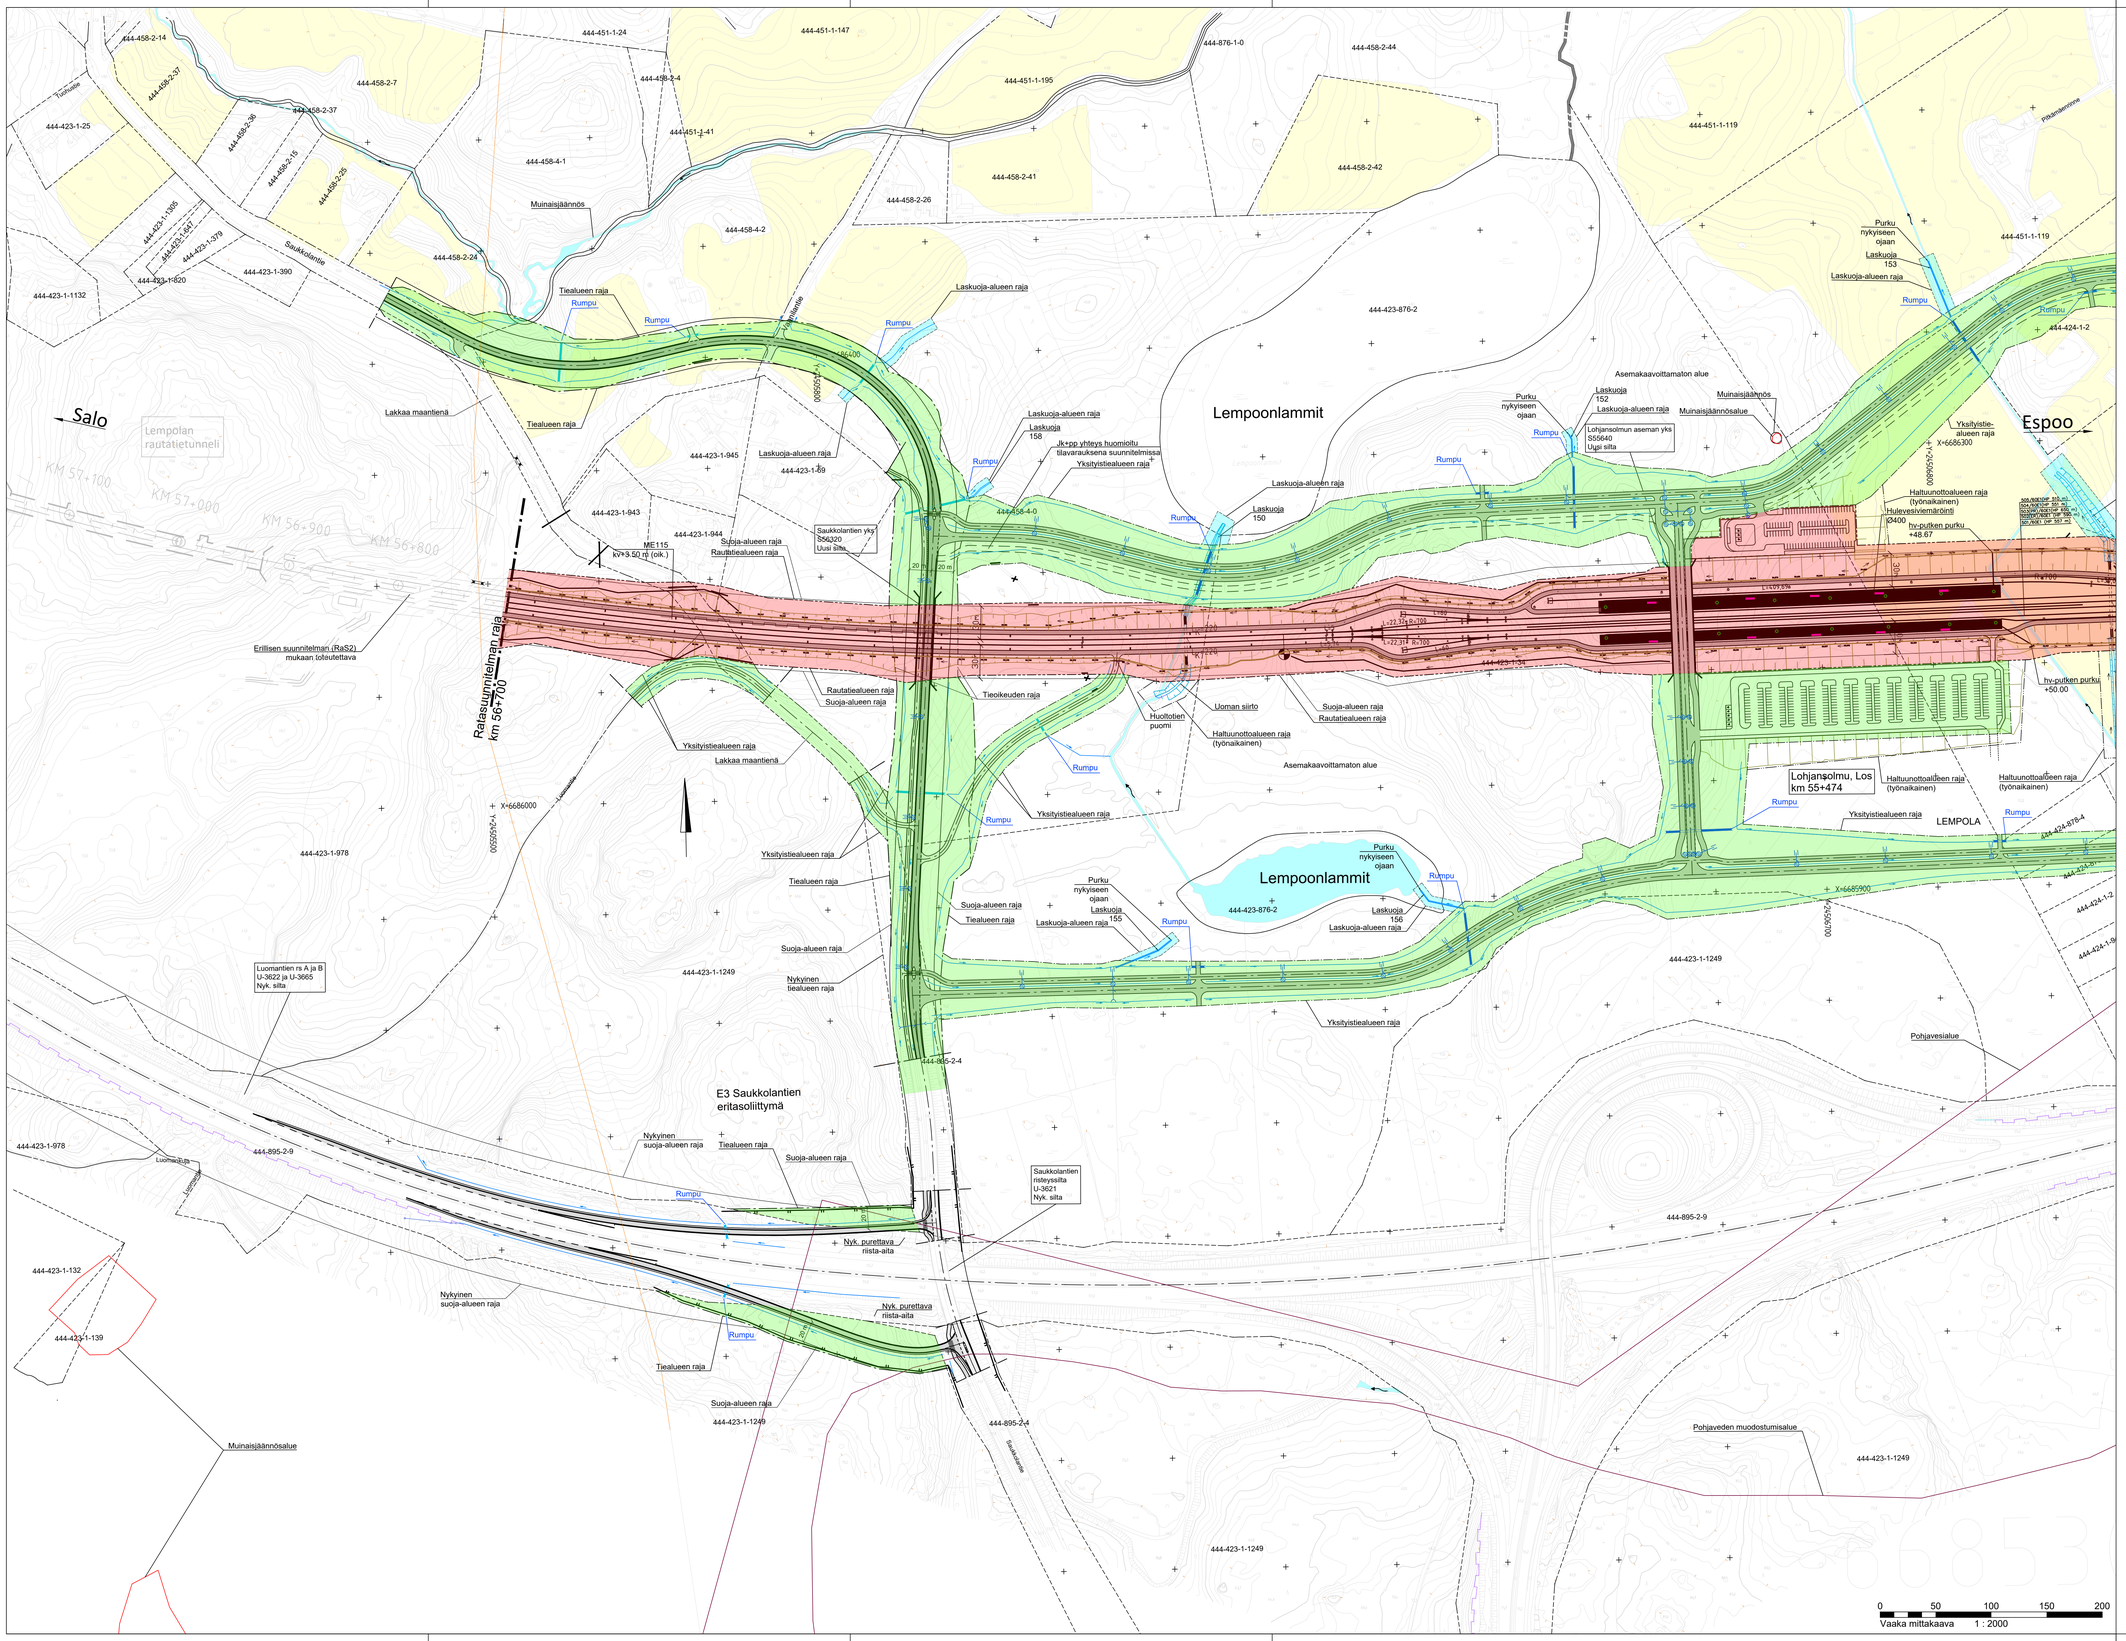

Nykyinen raide	
Uusi raide	
Vxxx	Uusi vaihde
Uusi laituri	
Suoja-alueen raja	
Kuntaraja	
Asemakaava-alueen raja	
Nykyinen rautatiealueen raja	
Rautatiealueen raja (uusi lunastusraja)	
Rautatien liikennealueenraja (uusi LR-alueen raja)	
Haltuunottoalueen raja (työnaikainen)	
Käyttö- ja tieoikeuden raja	
Melukaide/meluseinä	
Suoja-aita / riista-aita	
Puomi	
Pohjaveden muodostumisalue (sisempi) sekä pohjavesialueen raja (ulompi)	
Øxxx B1000	Hxxx Tunnus/info (Huoltotie Hxxx, Rumpu Rxxx, Laskuoja Lxxx, Meluseinä MSxxx, MeluesteMExxx, Maa-ainesten sijoitusalue SAxxx)
	Uusi rata-alue
	Uusi tiealue
	Uusi laskuoja-alue
Sc 110M	Salaoja ja kaivo
KV-2-3	Sivuoja ja viettosuunta
	Laskuoja ja viettosuunta
	Laskuoja-alueen raja
	Uusi rumpu
	Uusi ratasähköpyllväs portaaliorrella/ilman
	Sijoitusalue
	Vastapenger
	Huoltotie
	Tie
	Tunnelin suuaukko
	Lunastetava rakennus
	Vesistö
	Pelto
	Uusi silta
	Nykyinen silta

M	Selitys	dd/mm/yy	Nimi_T	dd/mm/yy	Nimi_H
MUUTOS	SELITYS	PVM	TEHNYT	PVM	HYVÄKSYNYT

Euroopan unionin osarahoittama

Tilaaja: LÄNSIRATA

Hanke tai rataosa: LÄNSIRATA (ent. Turun tunnin juna)

Suunnittelusvaihe: Ratasuunnitelma

Toimittaja: RAMBOLL

Piirustuksen sisältö:
Suunnitelmakartta

Espoo - Lohja
Hista - Lohja kmv 30+900 - 56+700
Korostetut aluerajat

Piirt.	4.12.2023	A. Pakanen
Suunn.	4.12.2023	P. Tuovinen
Tark.	4.12.2023	T. Viinikangas
Hyv.	4.12.2023	M. Salo

Ulkoinen tarkastaja (Espoo-Lohja): WELADO

Tark.	4.12.2023	J. Takkinen
Hyv.	4.12.2023	A. Salokangas / TTJ

Toimittaja (Hista-Lohja): WELADO DESIGN

Piirt.	30.10.2024	M. Vihtonen
Tark.	30.10.2024	E. Ahlqvist / Welado
Hyv.	30.10.2024	T. Latva / Länsirata

Kuormitus

Mittakaava: 1:2000

Koordinaatti- ja korkeusjärjestelmä: GK24/N2000

Ratasaan nro

KM+M: 55+300 - 56+700

Paikka	Laji	Numero	Muut.	Lehti	Lehtiä
1400	72	TJR08-206-01	-	19	19