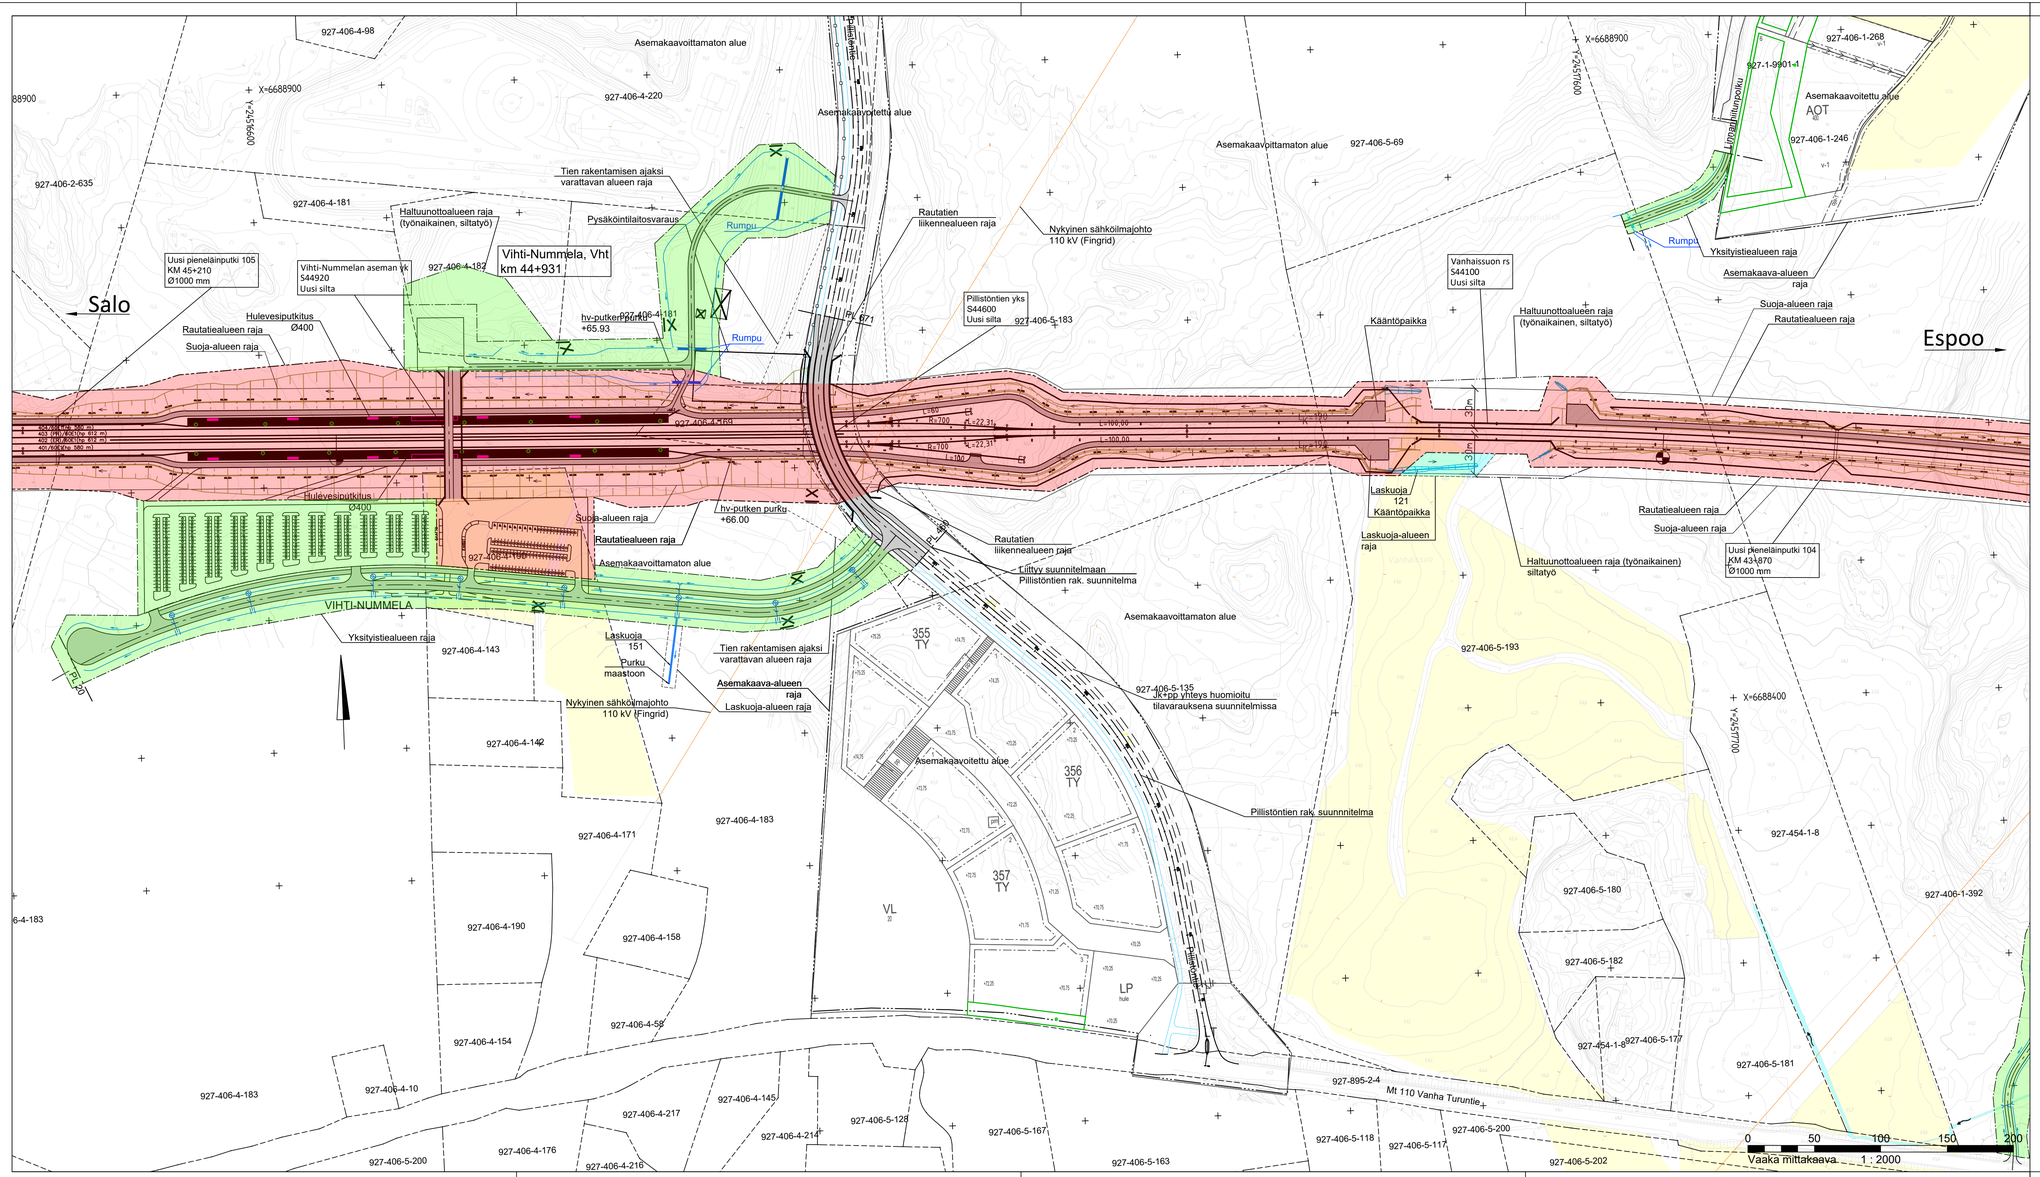

- Nykyinen raide
- Uusi raide
- Vxxx — Uusi vaihde
- Uusi laituri
- Suoja-alueen raja
- Kuntaraja
- Asemakaava-alueen raja
- Nykyinen rautatiealueen raja
- Rautatiealueen raja (uusi lunastusraja)
- Rautatien liikennealueenraja (uusi LR-alueen raja)
- Haltuunottoalueen raja (työnaikainen)
- Käyttö- ja tieoikeuden raja
- Melukaide/meluseinä
- Suoja-aita / riista-aita
- Puomi
- Pohjaveden muodostumisalue (sisempi) sekä pohjavesialueen raja (ulompi)
- Rxxx B1000 — Hxxx — Tunnus/Info (Huoltotie Hxxx, Rumpu Rxxx, Laskuoja Lxxx, Meluseinä MSxxx, Meluaste MExxx, Maa-ainesten sijoitusalue SAxxx)
- Uusi rata-alue
- Uusi tiealue
- Uusi laskuoja-alue
- So 110M — Salaoja ja kaivo
- KV-2.3 — Sivuoja ja viettosuunta
- Laskuoja ja viettosuunta
- Laskuoja-alueen raja
- Uusi rumpu
- Uusi ratasähköpylväs portaaliorrella/ilman
- Sijoitusalue
- Vastapenger
- Huoltotie
- Tie
- Tunnelin suuaukko
- Lunastetava rakennus
- Vesistö
- Pelto
- Uusi silta
- Nykyinen silta

M	Selitys	dd/mm/yy	Nimi_T	dd/mm/yy	Nimi_H
MUUTOS	SELITYS	PVM	TEHNYT	PVM	HYVÄKSYNYT

Euroopan unionin osarahoittama

Tilaaja: LÄNSIRATA

Hanke tai rataosa: LÄNSIRATA (ent. Turun tunnin juna)

Suunnitteluvaihe: Ratasuunnitelma

Toimittaja: RAMBOLL

Piirustuksen sisältö: Suunnitelmakartta

Espoo - Lohja
Hista - Lohja kmv 30+900 - 56+700
Korostetut aluerajat

Piirt.	28.9.2023	A. Pakanen
Suunn.	28.9.2023	P. Tuovinen
Tark.	28.9.2023	T. Viinikangas
Hyv.	28.9.2023	M. Salo

Ulkoinen tarkastaja (Espoo-Lohja): WELADO

Tark.	28.9.2023	J. Takkinen
Hyv.	28.9.2023	A. Salokangas / TTJ

Toimittaja (Hista-Lohja): WELADO DESIGN

Piirt.	30.10.2024	M. Vihtonen
Tark.	30.10.2024	E. Ahlqvist / Welado
Hyv.	30.10.2024	T. Latva / Länsirata

Kuormitus

Mittakaava: 1:2000

Koordinaatti- ja korkeusjärjestelmä: GK24/N2000

Rataosan nro

KM+M: 43+800 - 45+200

Paikka	Laji	Numero	Muut.	Lehti	Lehtiä
1400	72	TJR08-206-01	-	11	19